


Kreis Waiblingen  
Gemeinde Rudersberg  
Bemerkung Klaffenbach

# LAGEPLAN

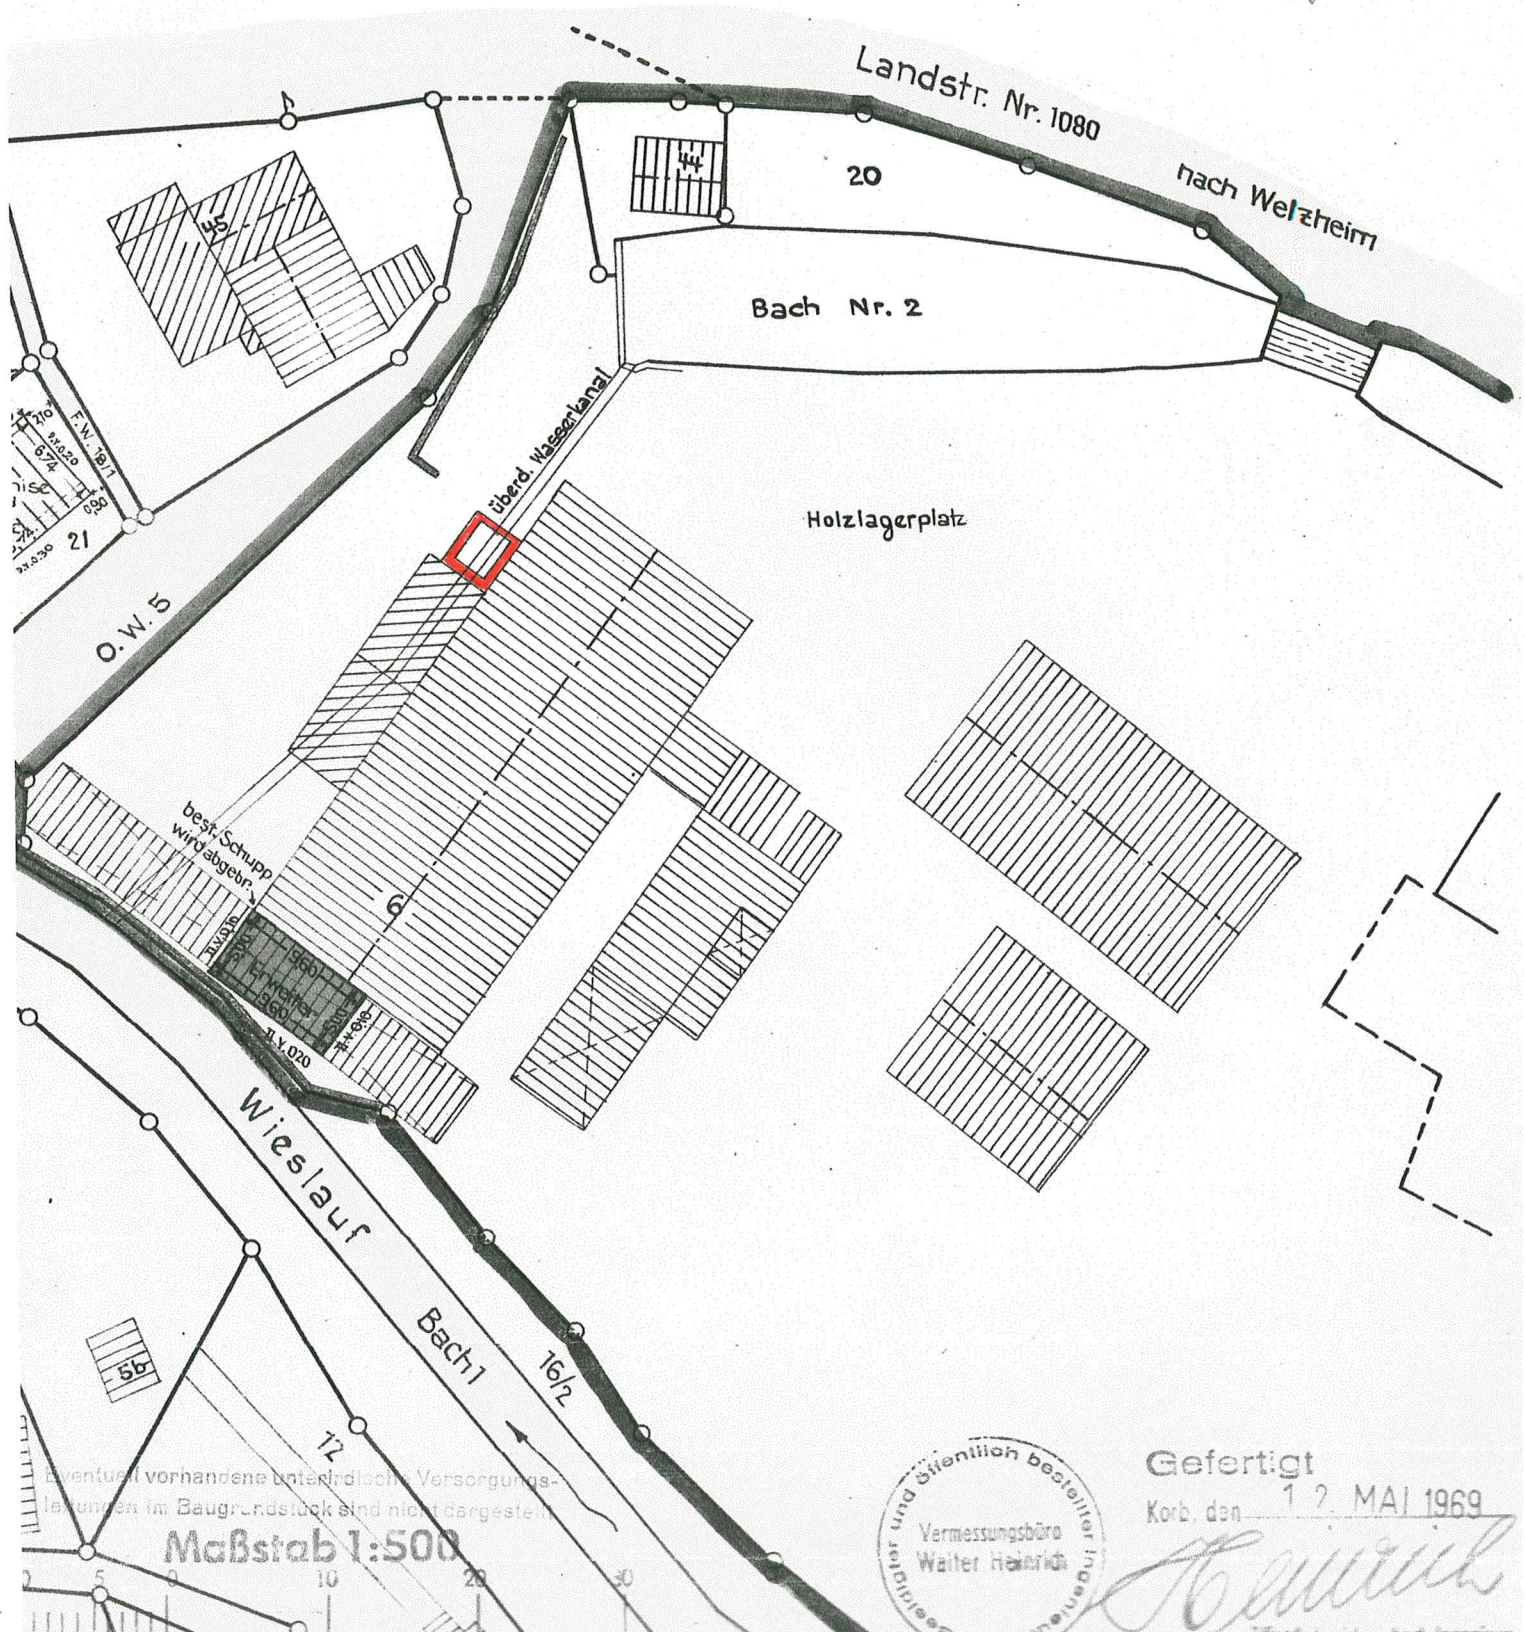

Eventuell vorhandene unterirdische Versorgungsleitungen im Baugrundstück sind nicht dargestellt


Maßstab 1:500



Gefertigt  
Korb, den 12. MAI 1969

*Heinrich*  
Ingenieur

Motz u. Cie.

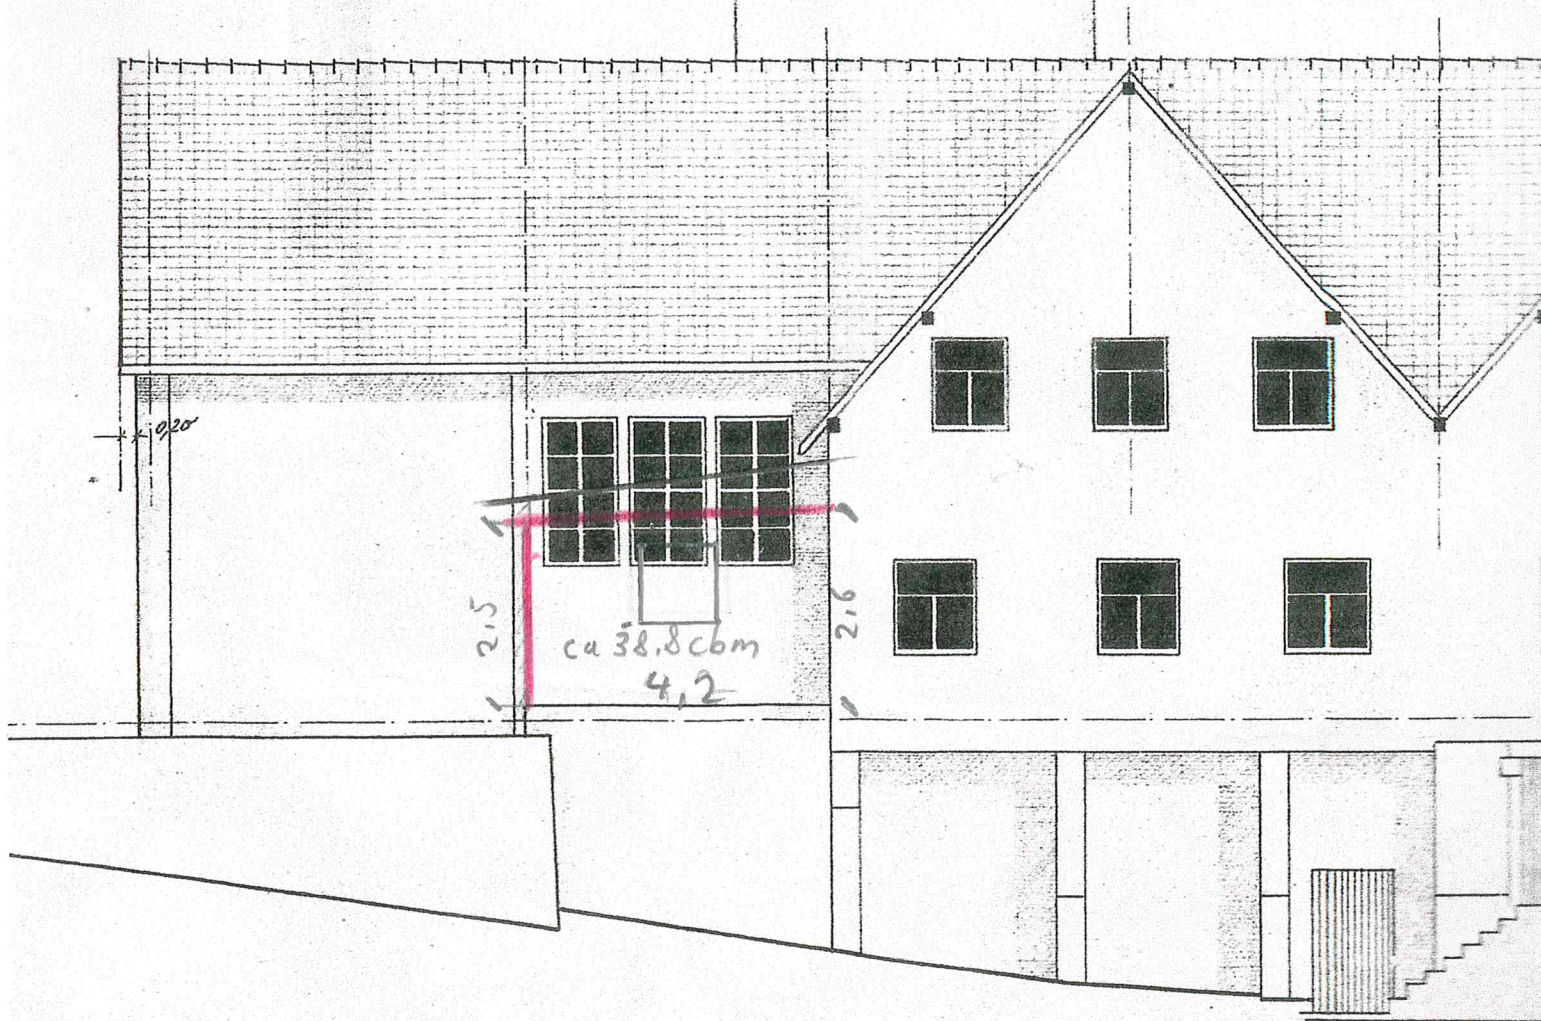

Säge- u. Hobelwerk

- Klaffenbach.

Maßstab 1:100.