


LAGEPLAN

Zeichnerischer Teil zum Bauantrag
(gem. § 4 LBO VVO)

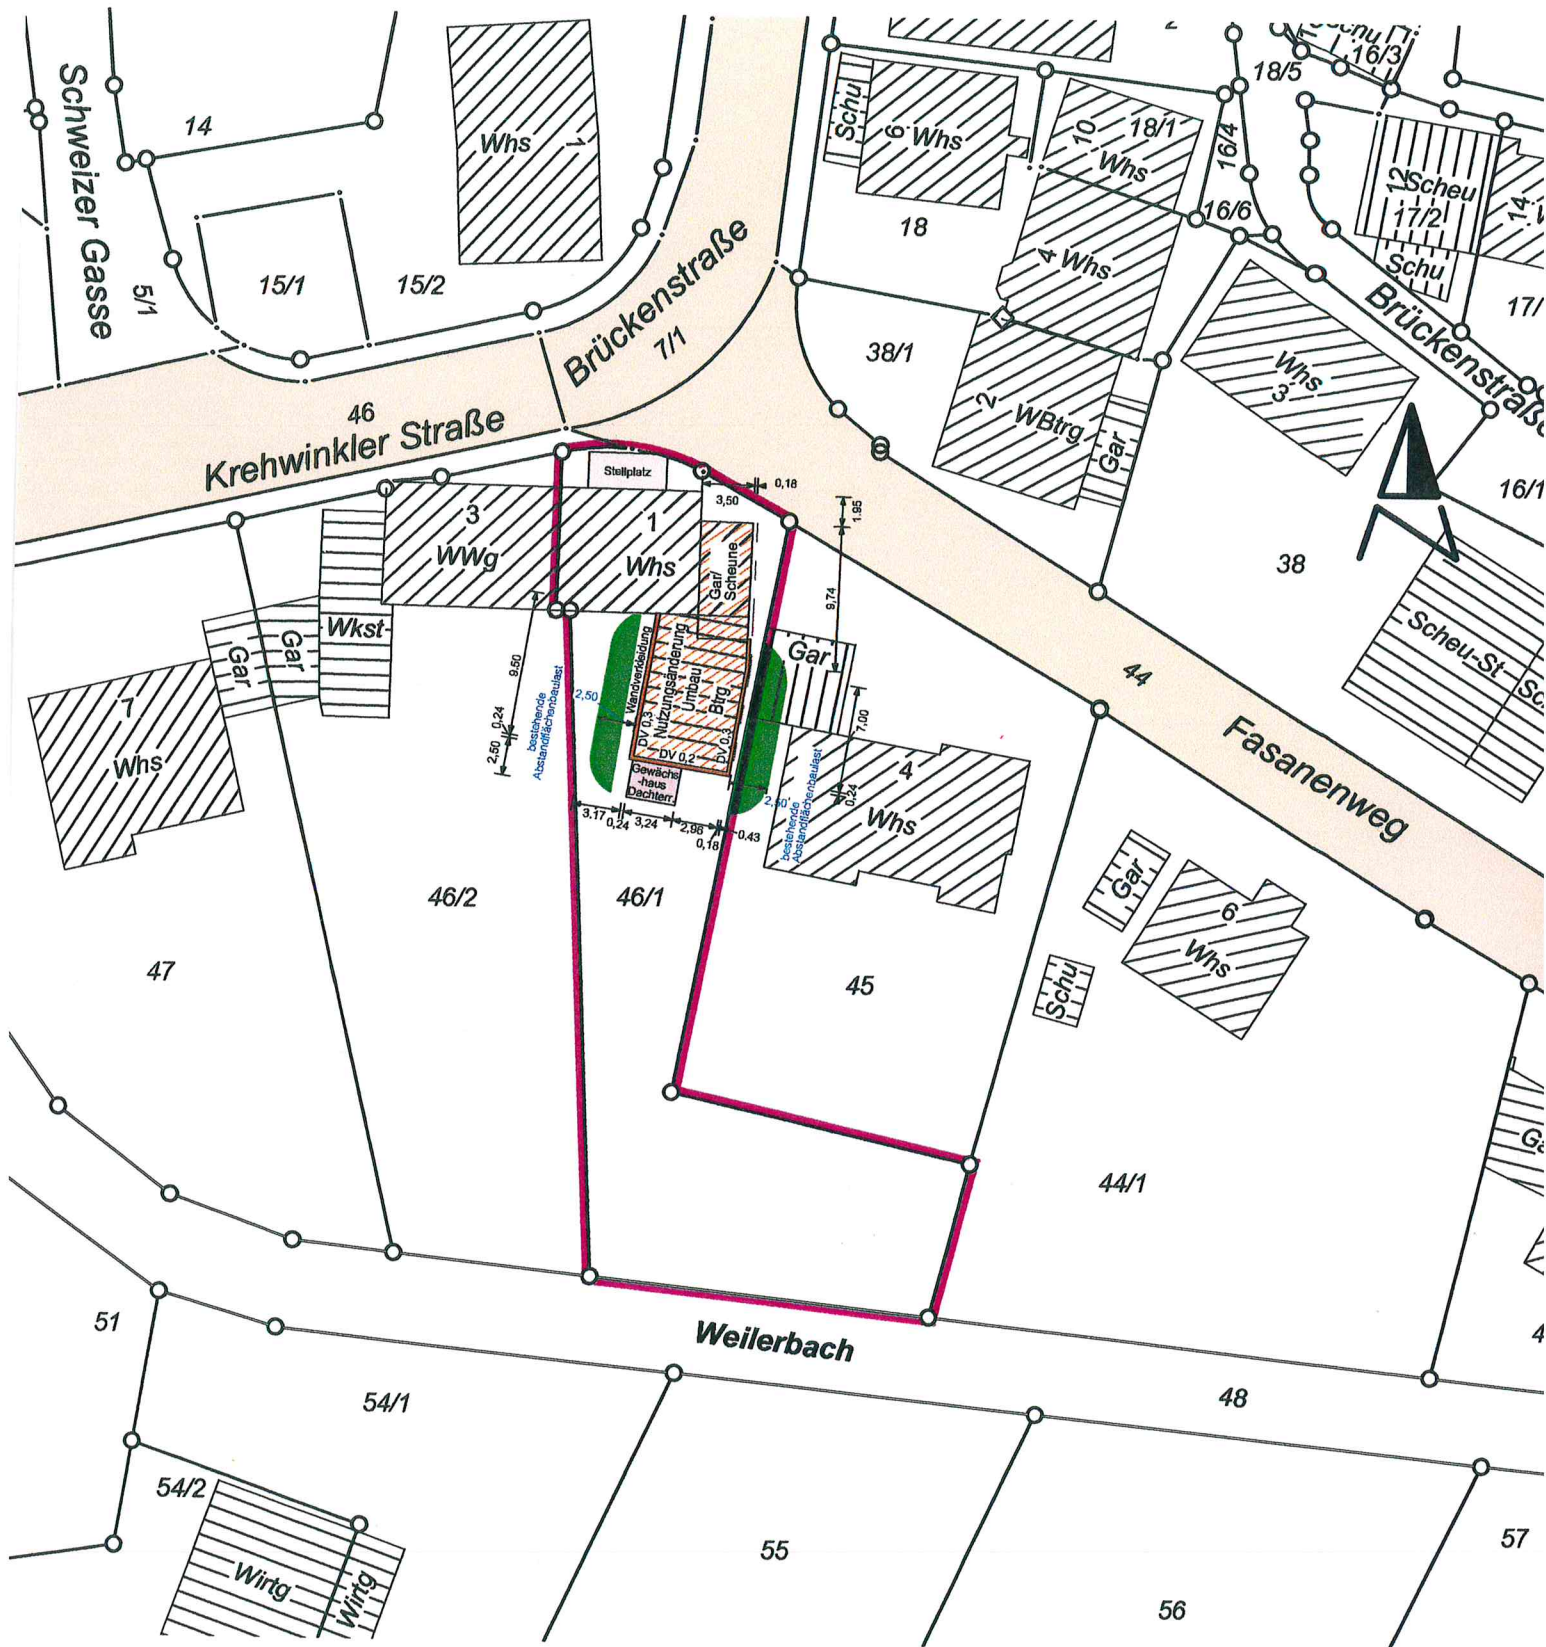

Gefertigt:
Schorndorf, den 24.11.2014



Vermessungsbüro

HENN+KESSLER

info@henn-kessler.de

Hauffstraße 28


Tel. 0 71 81 / 40 95-0

73614 Schorndorf Fax 0 71 81 / 40 95-95

Maßstab 1 : 500




Ansicht Nord

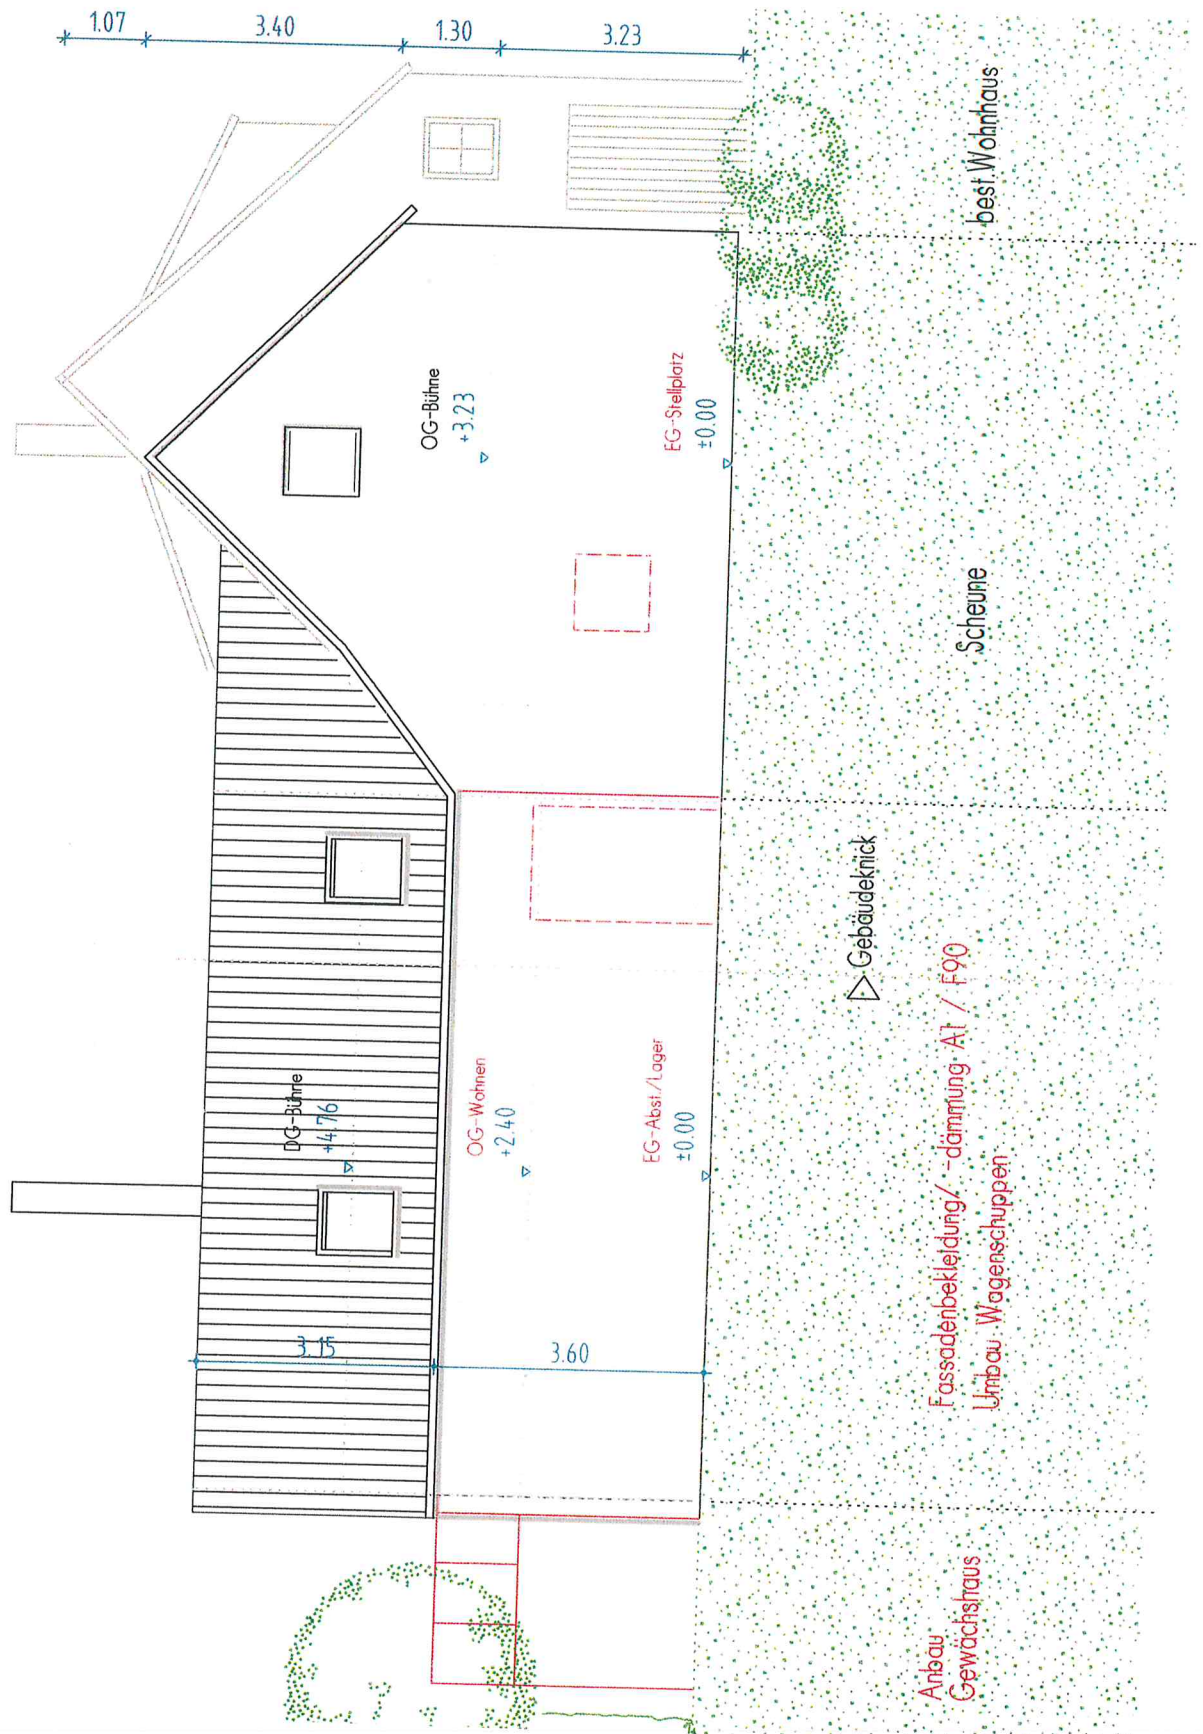

Ansicht ost



Ansicht Süd

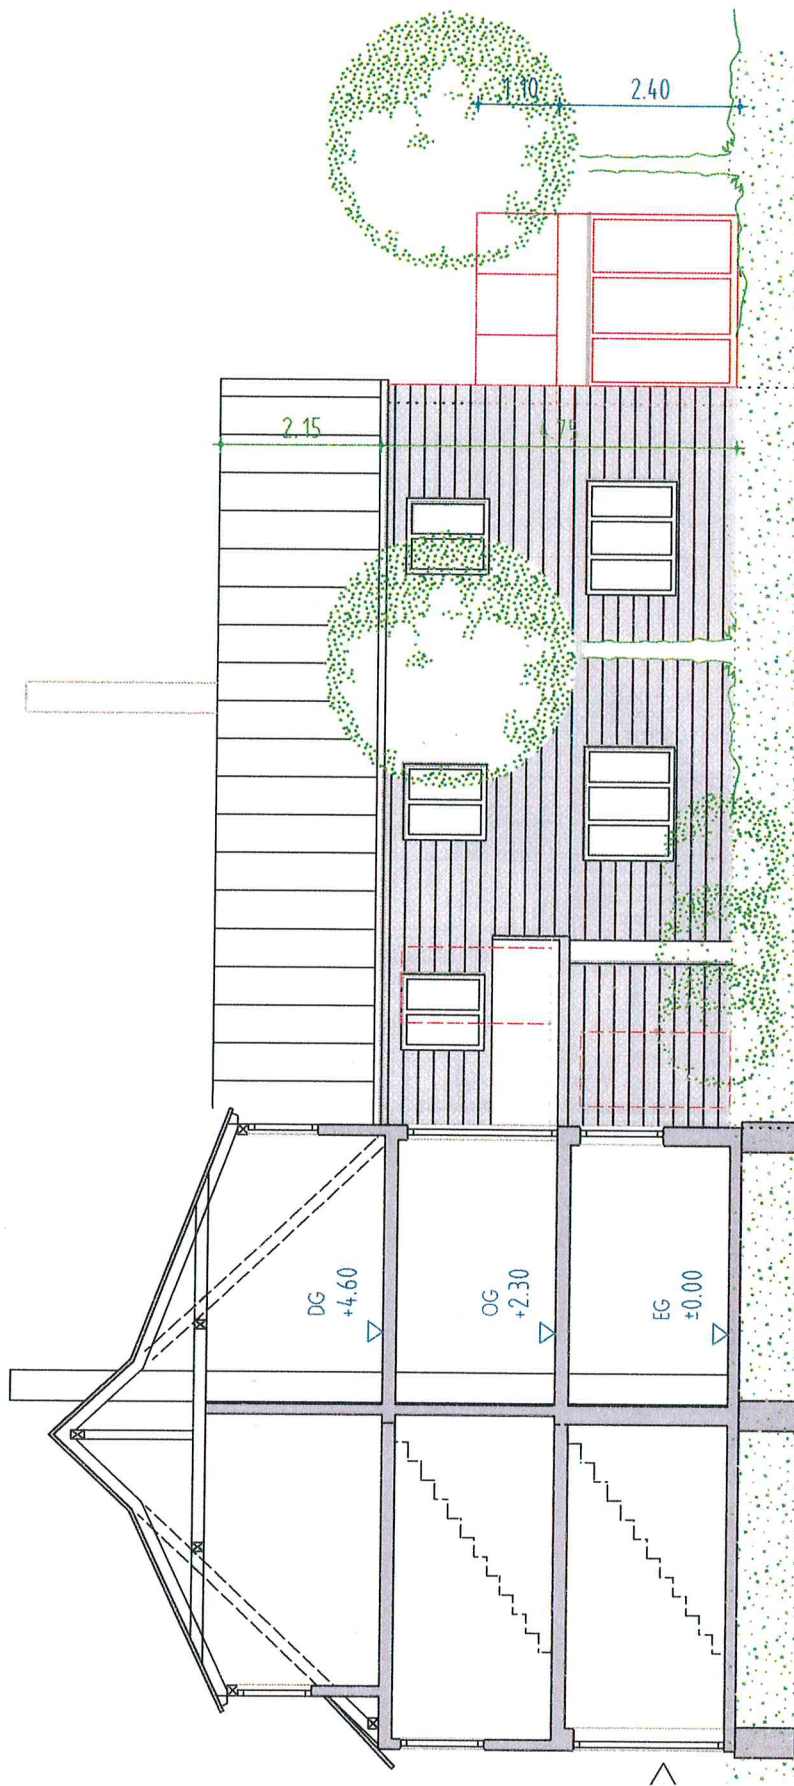

Bestehendes Wohnhaus

Umbau Wagenschuppen / Fassadendämmung

Anbau Gewächshaus

Ansicht West