

345

344/2

344/1

Birkhalde

343

341

340

335

336

Landkreis: Rems-Murr-Kreis
Gemeinde: Rudersberg
Gemarkung: Rudersberg
Flur: (2) Klaffenbach

Lageplan

zeichnerischer Teil
zum Bauantrag (§4 LBOVVO)

415/1

25/2

Whs
24

255/1

32

MD	II
0,4	0,6
0	S _D 25-30°

Gar

Whs
26

255/2

265/4

Schu

Schr

Whs
28

255/5

265/3

265/7

258

257

256



Btrg

Whs
32

Sichtfeld

265/2

265

L 1080

Ebniseestraße

262

Btrg

Evtl. unterirdische Versorgungsleitungen und dgl. sind dem Planfertiger nicht bekannt und im vorliegenden Plan nicht enthalten.

Maßstab: 1 : 500



Beratende Ingenieure
Dipl. Ing. (FH) Helmut Käser
Dipl. Ing. Matthias Käser
Schneeberg 46, 73655 Plüderhausen
Tel. 07181/99 99 0-0
br@kaeser-vermessung.de
www.kaeser-vermessung.de

Der Plan ist urheberrechtlich geschützt. Vervielfältigung nur mit Zustimmung des Planerstellers.

Auftrag: 220140141 Plan:



262/1

262/3


31

29

Whs

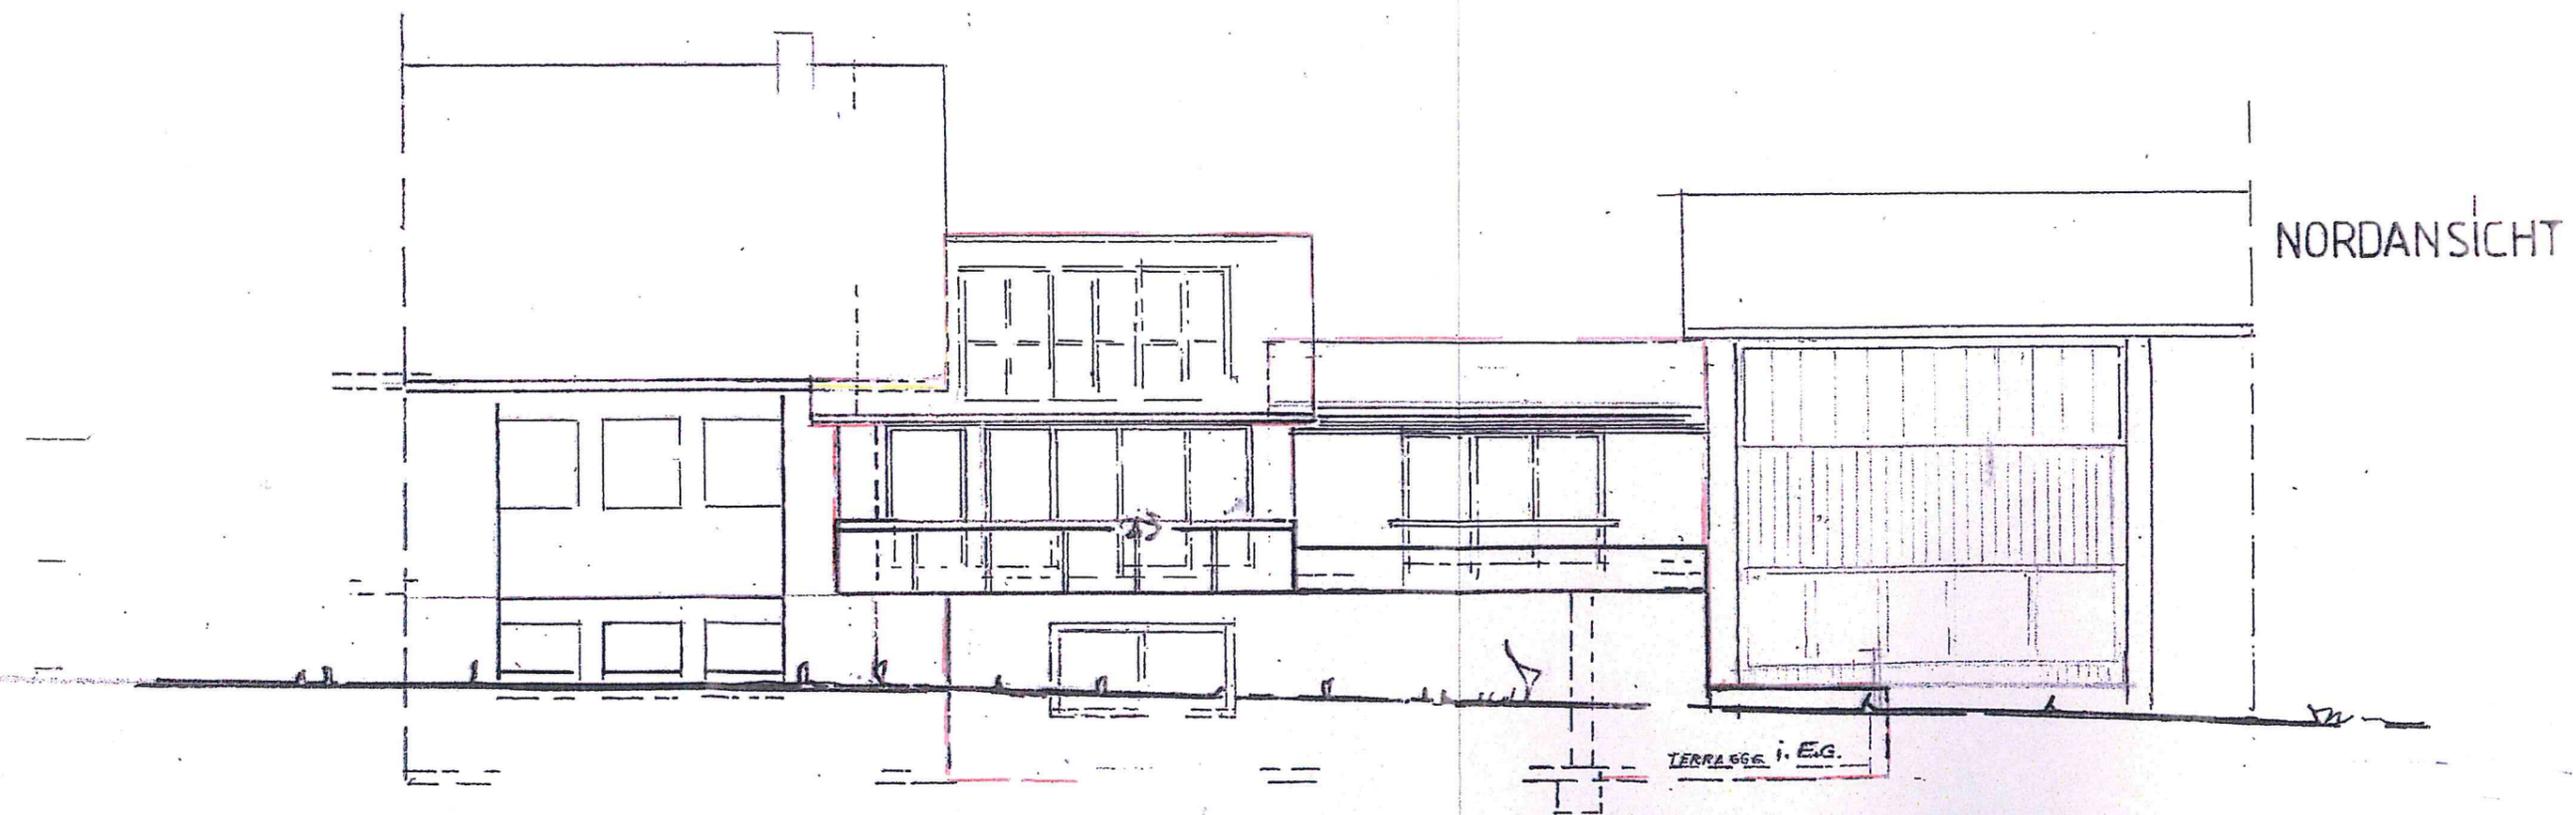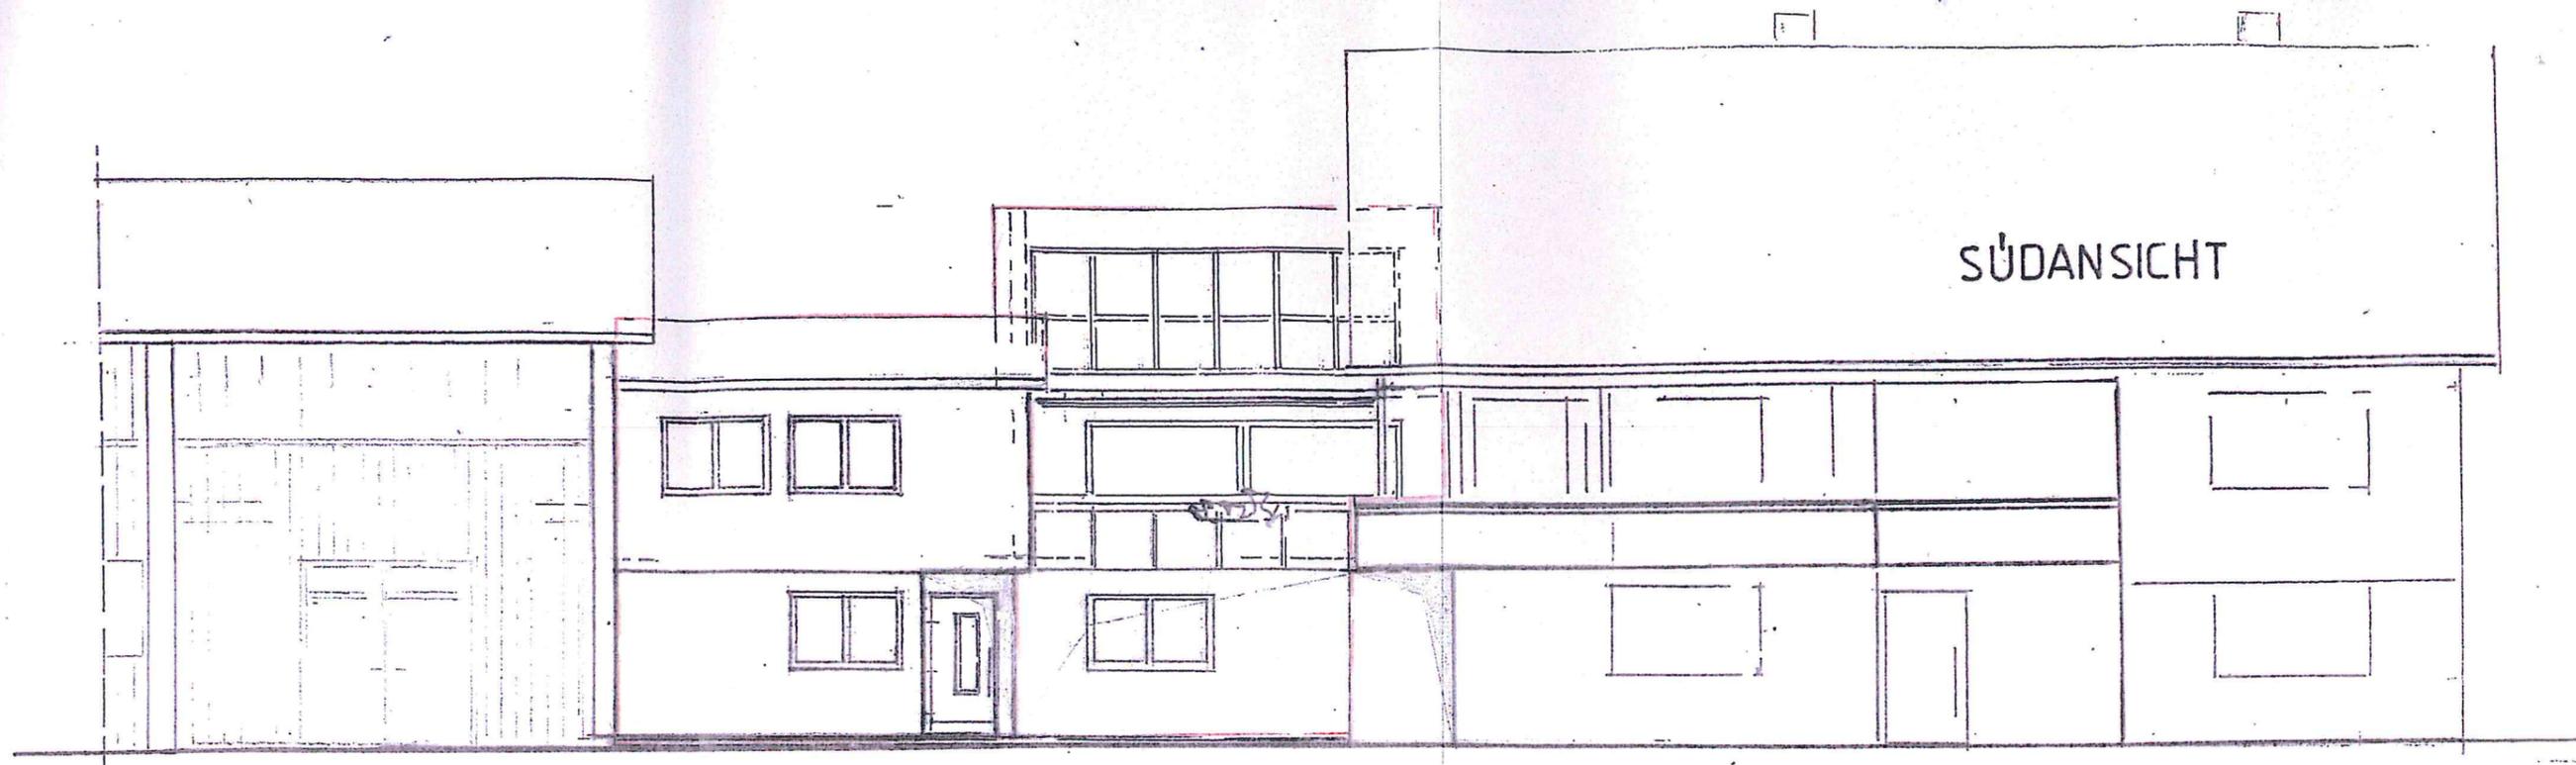

OSTANSICHT M. 1:100
(ANBAU & EG.)

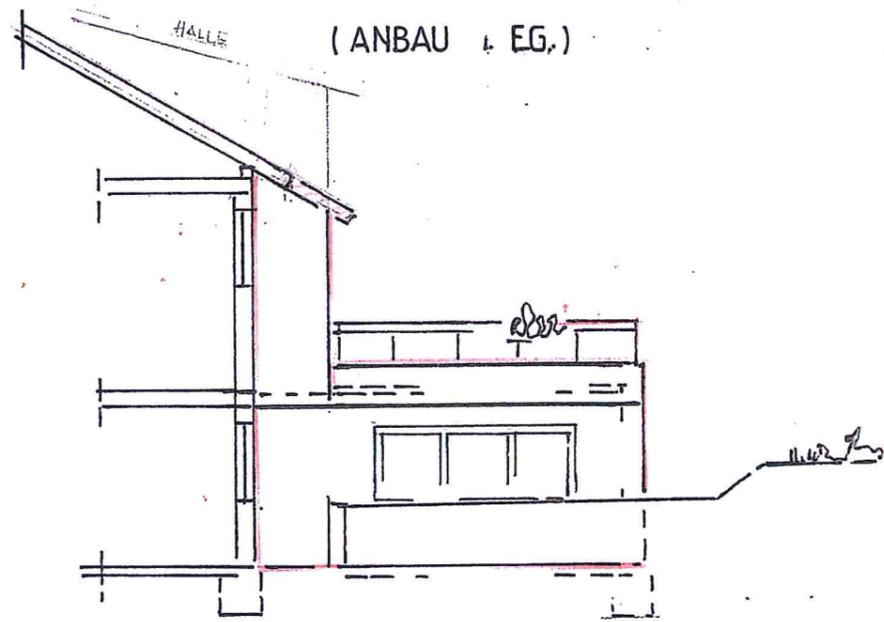

OSTANSICHT M. 1:100
(BÜRO.)

