

## Lageplan

## Baugesuch

Maßstab 1: 500


Landkreis: Rems Murr Kreis

Stadt : Rudersberg Klaffenbach

Bauvorhaben: Überdachung und Kaltwintergarten

Datum: 16,11,2014

Nordseite

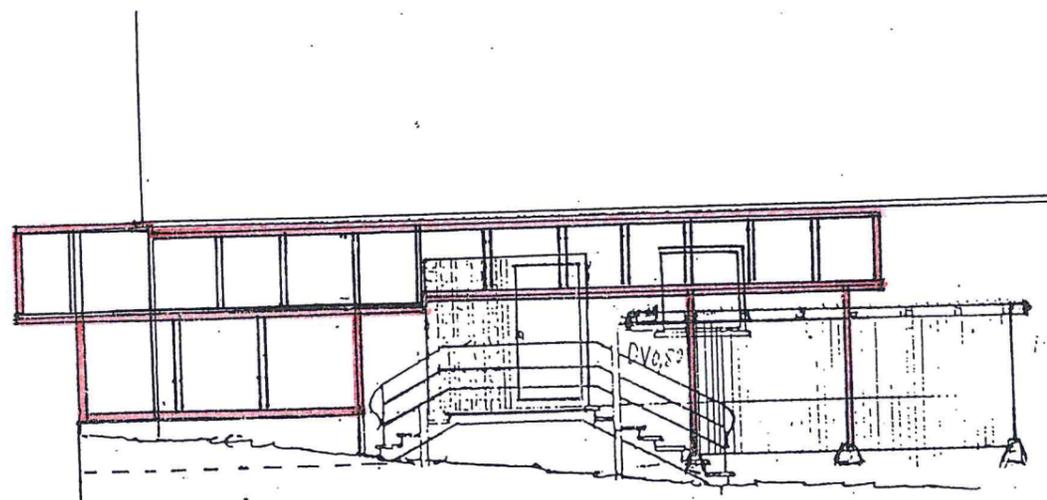

## Baugesuch

Maßstab 1:100


Landkreis: Rems Murr Kreis

Stadt : Rudersberg Klaffenbach

Bauvorhaben: Überdachung und  
Kaltwintergarten

Datum: 16,11,2014

Westseite

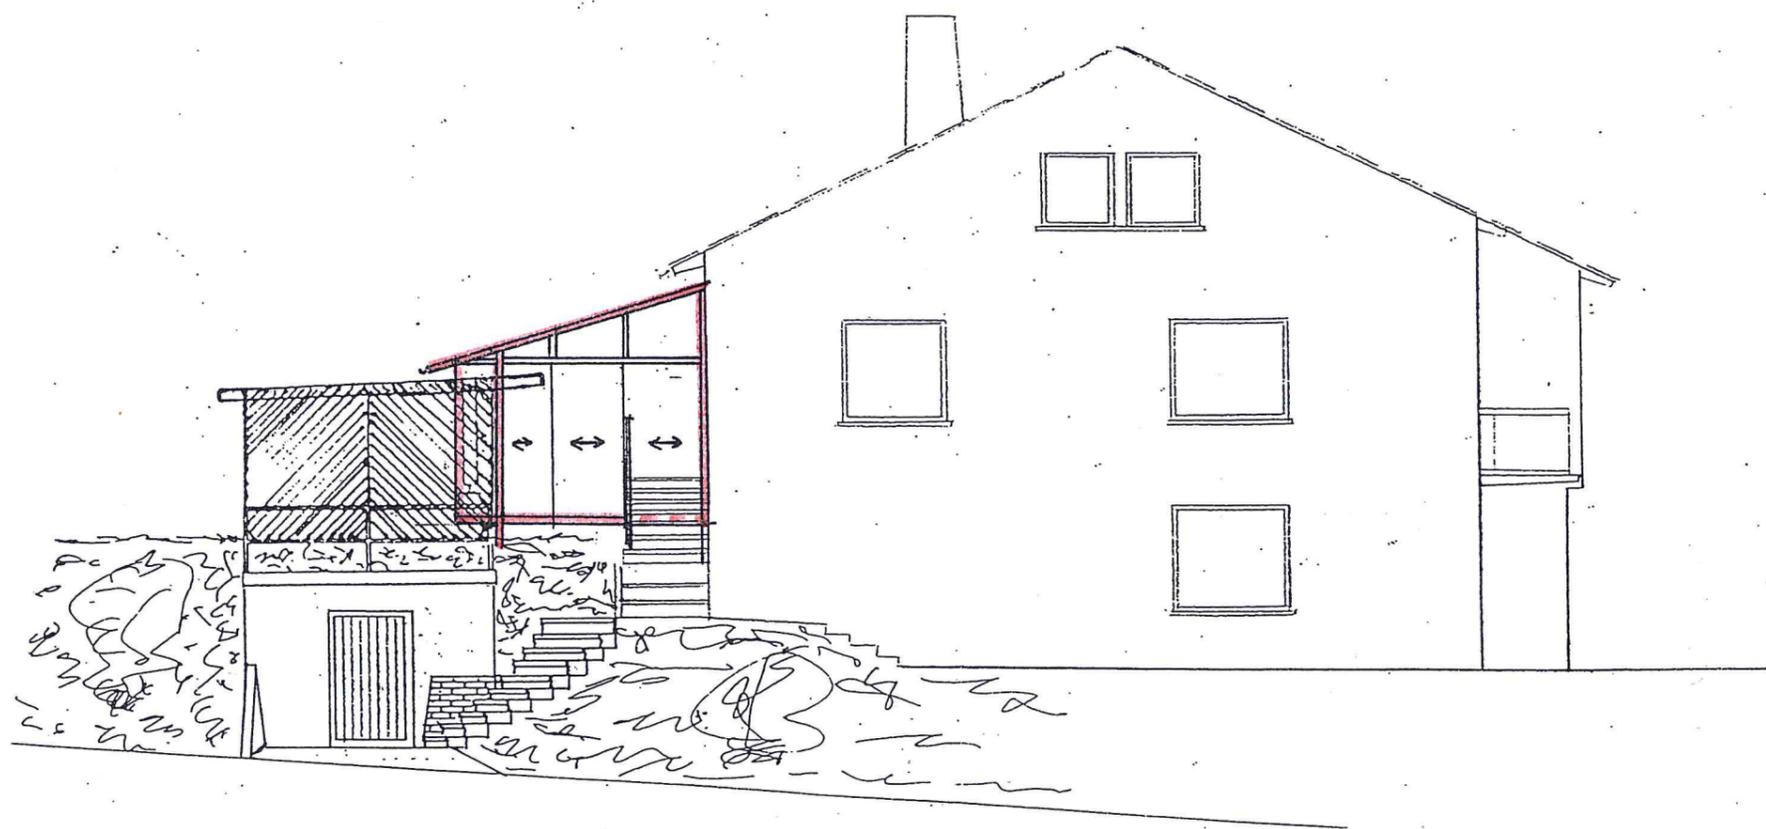

## Baugesuch

Maßstab 1:100

Landkreis: Rems Murr Kreis

Stadt : Rudersberg Klaffenbach

Bauvorhaben: Überdachung und  
Kaltwintergarten

Datum: 16,11,2014