


Gemeinde: Rudersberg
 Gemarkung: Asperglen
 Flur: Krehwinkel
 Kreis: Rems-Murr-Kreis

LAGEPLAN/ SKIZZE

- zeichnerischer Teil zum Bauantrag -
 (§ 4 LBOVVO)

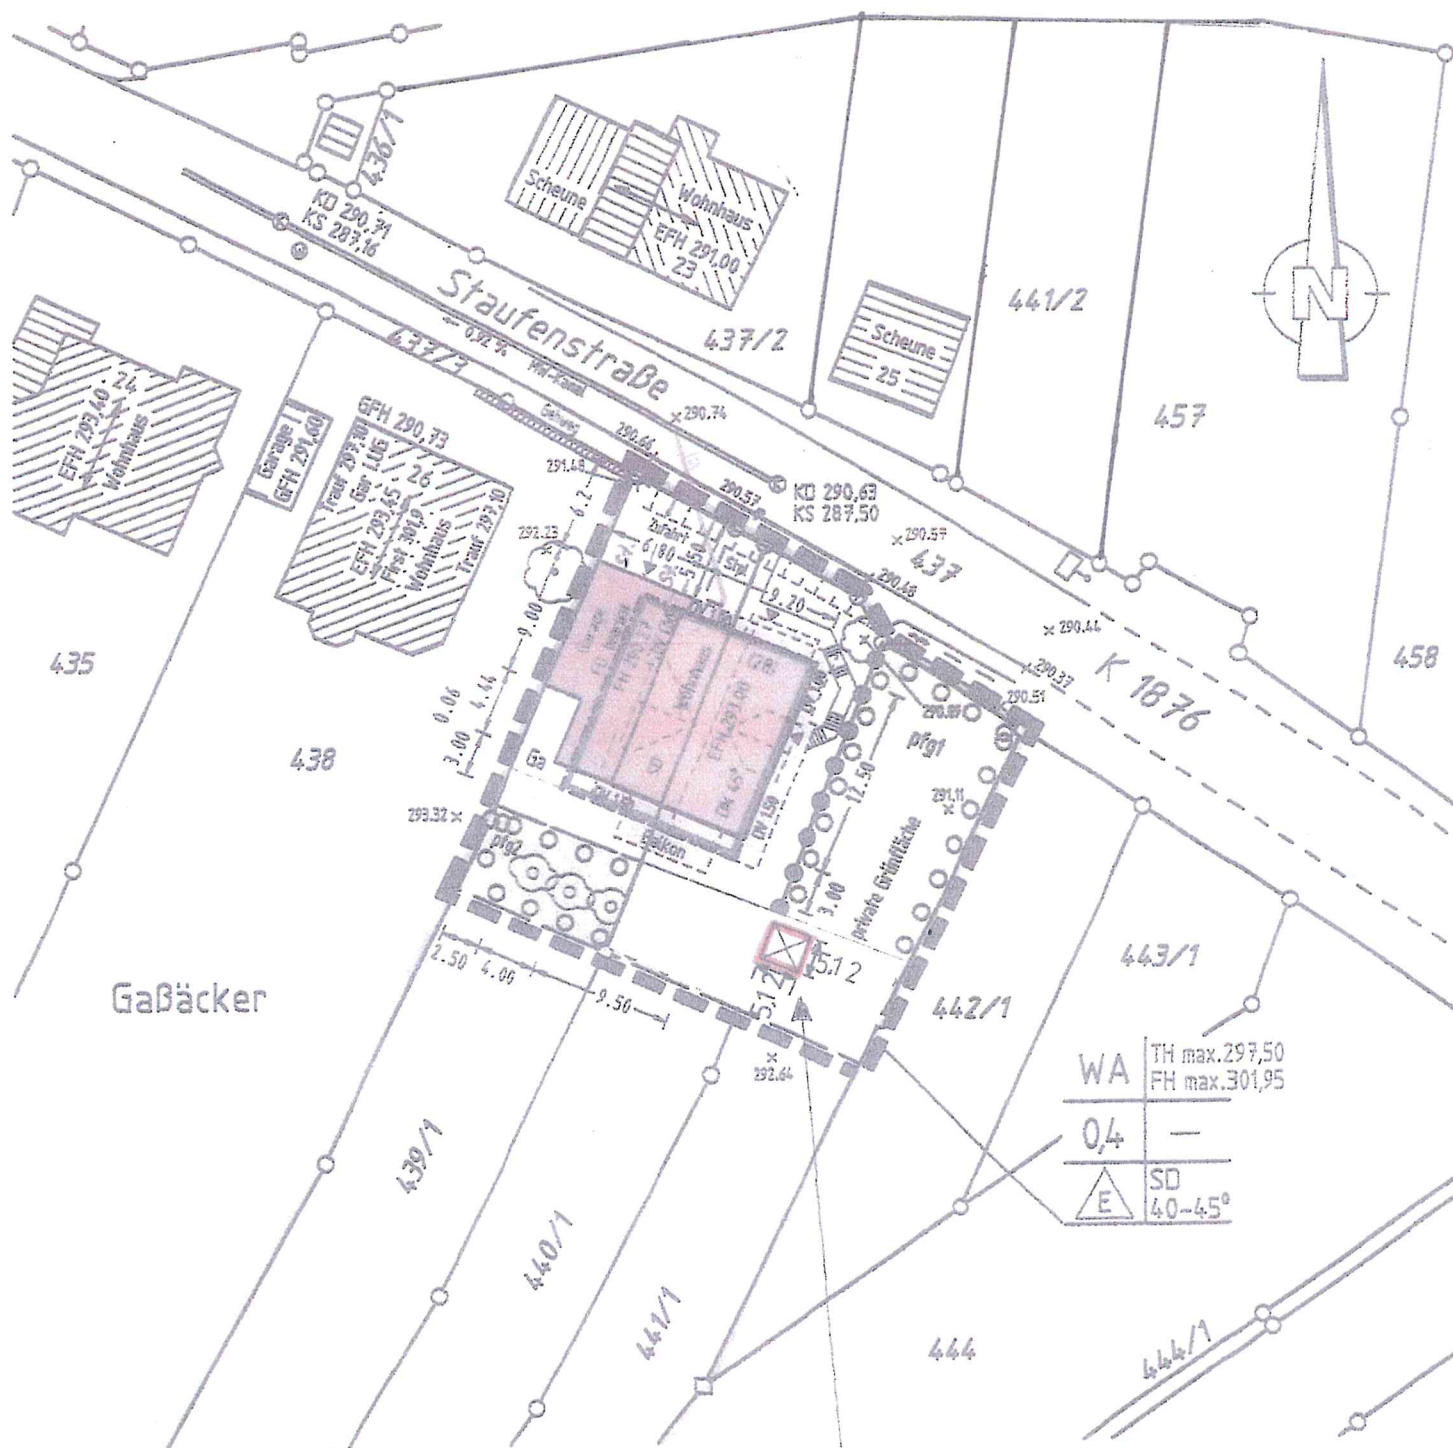


Keine Gewähr für unterirdische Leitungen
 Auszug aus dem Liegenschaftskataster
 und Einzeichnungen nach § 4 LBOVVO
 Höhenangaben über NN im neuen System


Maßstab: 1 : 500


○ Bauvorhaben: Neubau einer Pergola

Bauort: Flst.-Nr. 441/1
 Staufenstraße 28
 Rudersberg - Krehwinkel

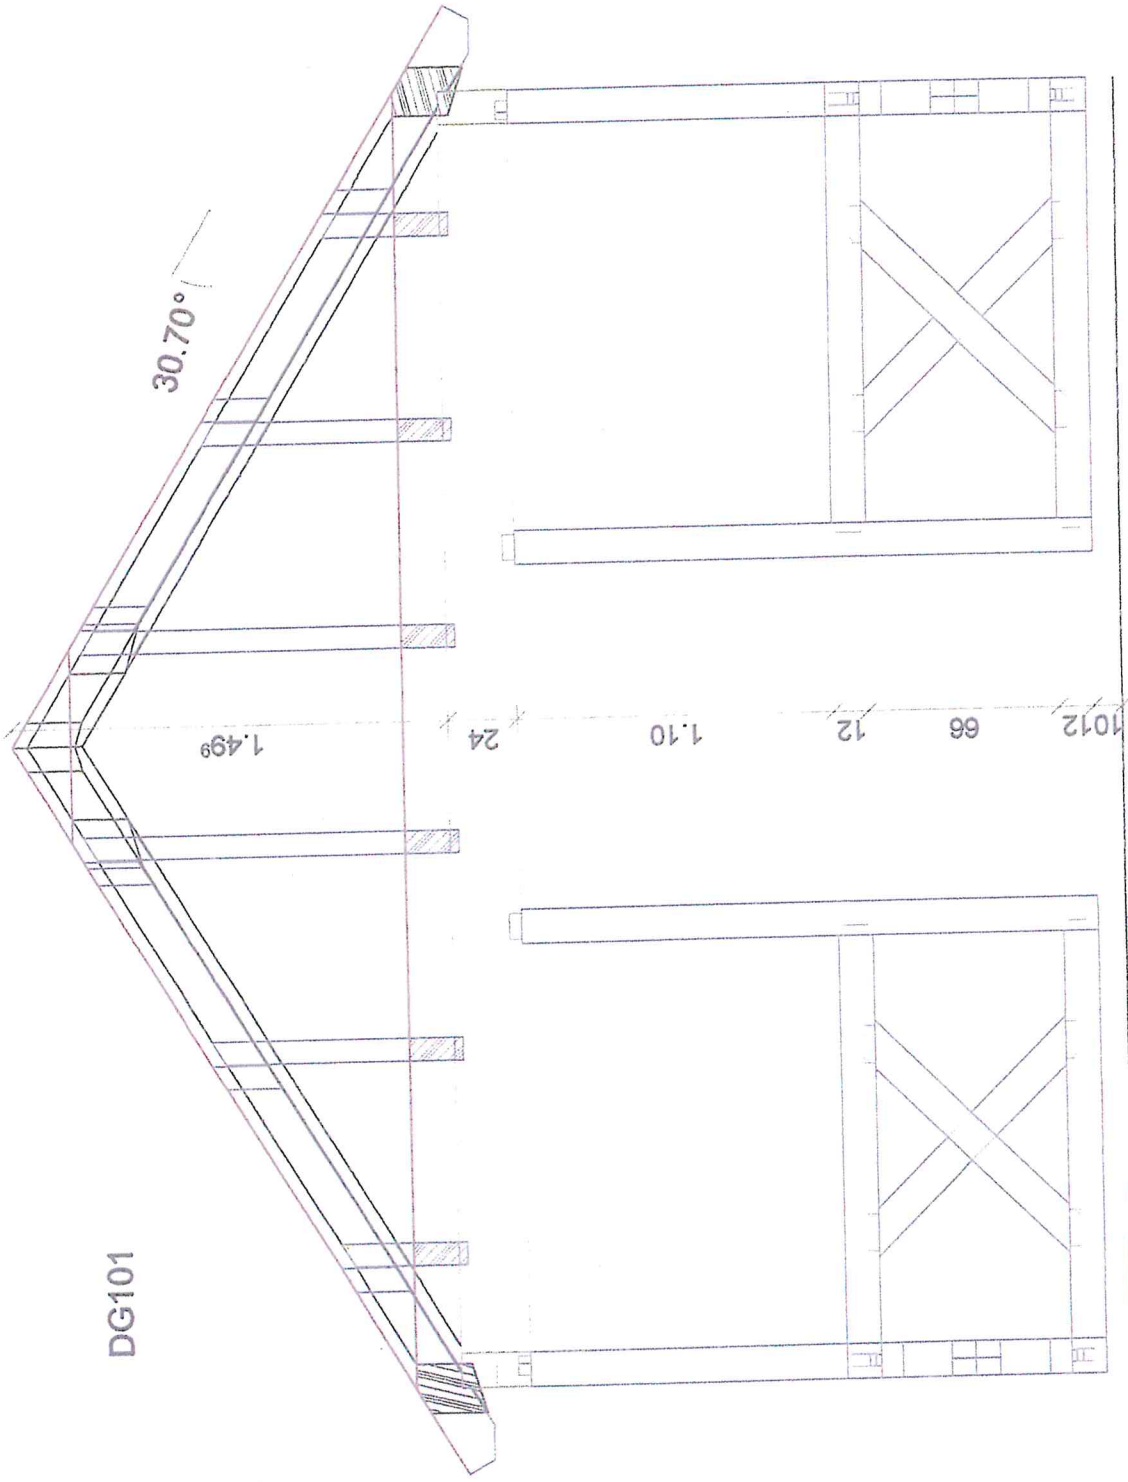

12	1.42	12	1.20	12	1.42	12	30
30		30		30		30	

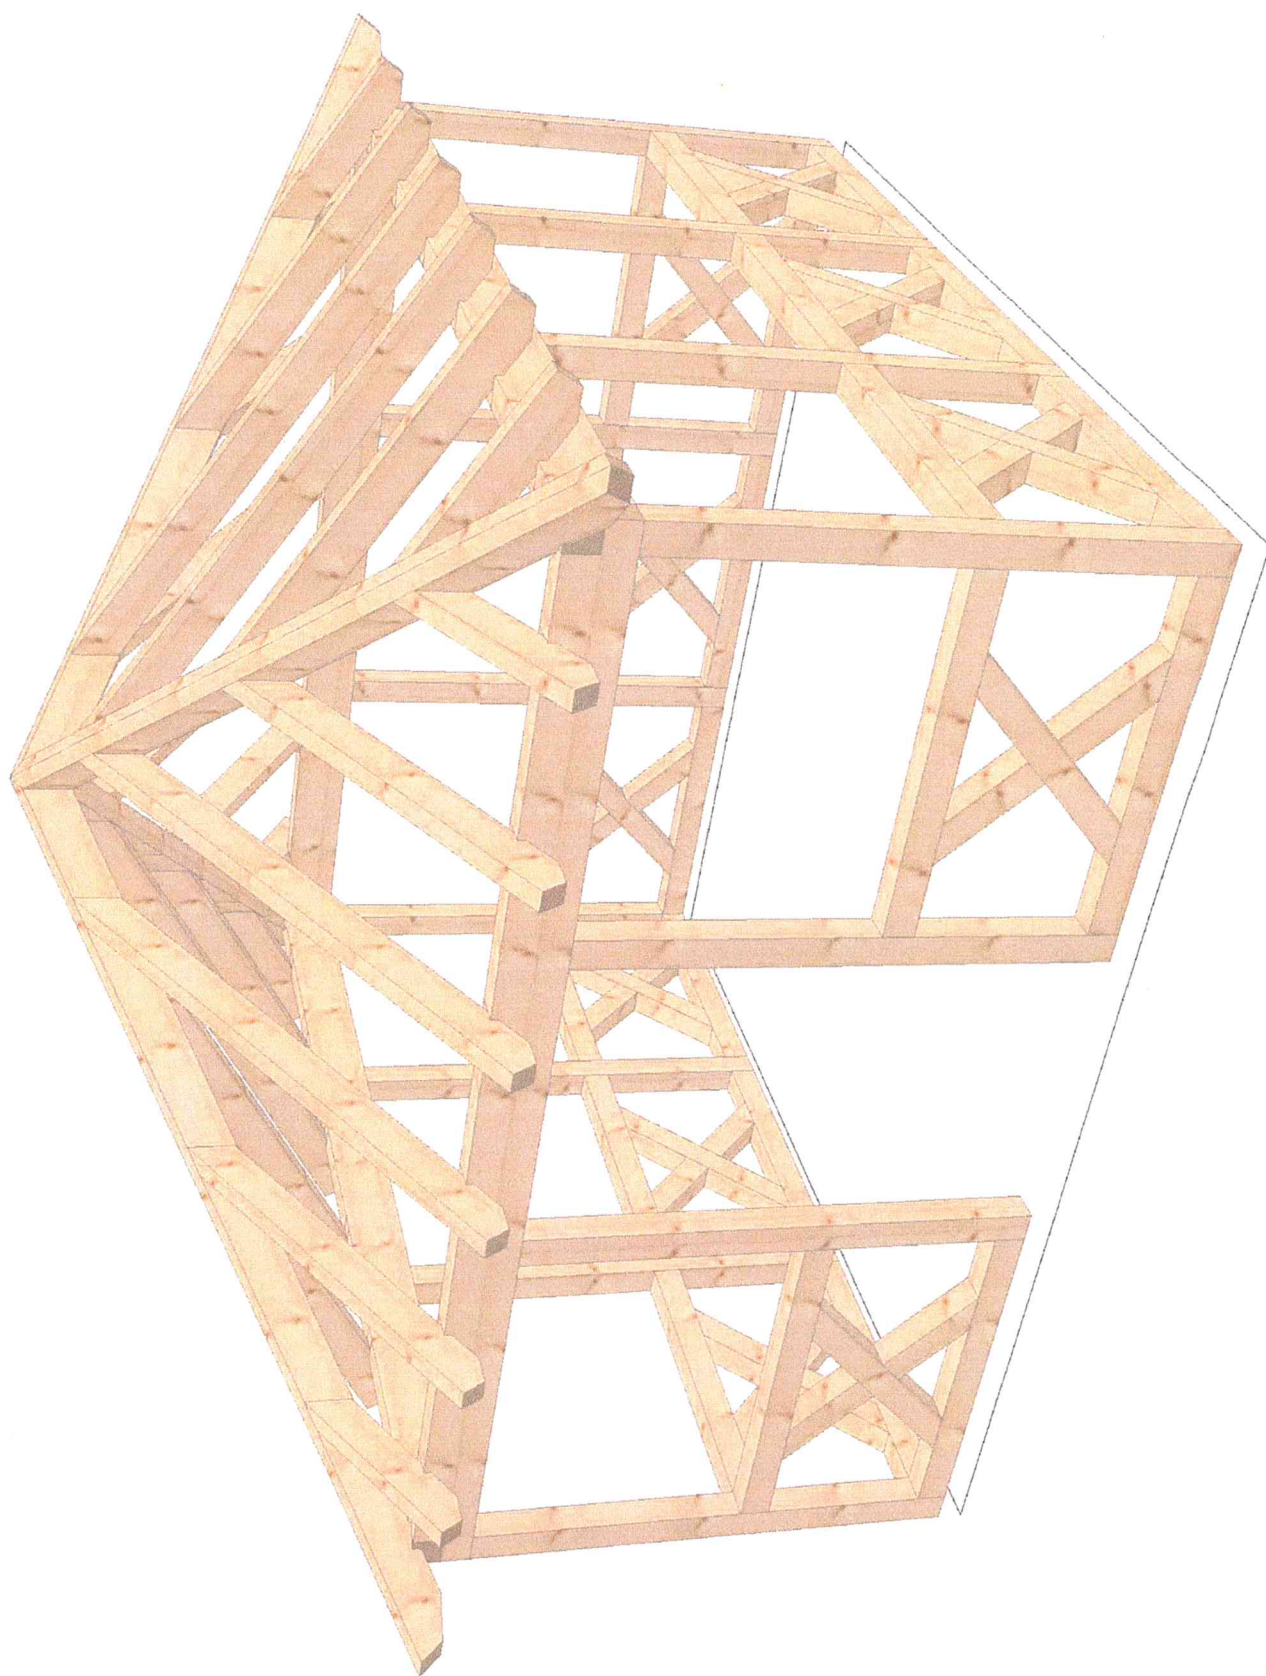


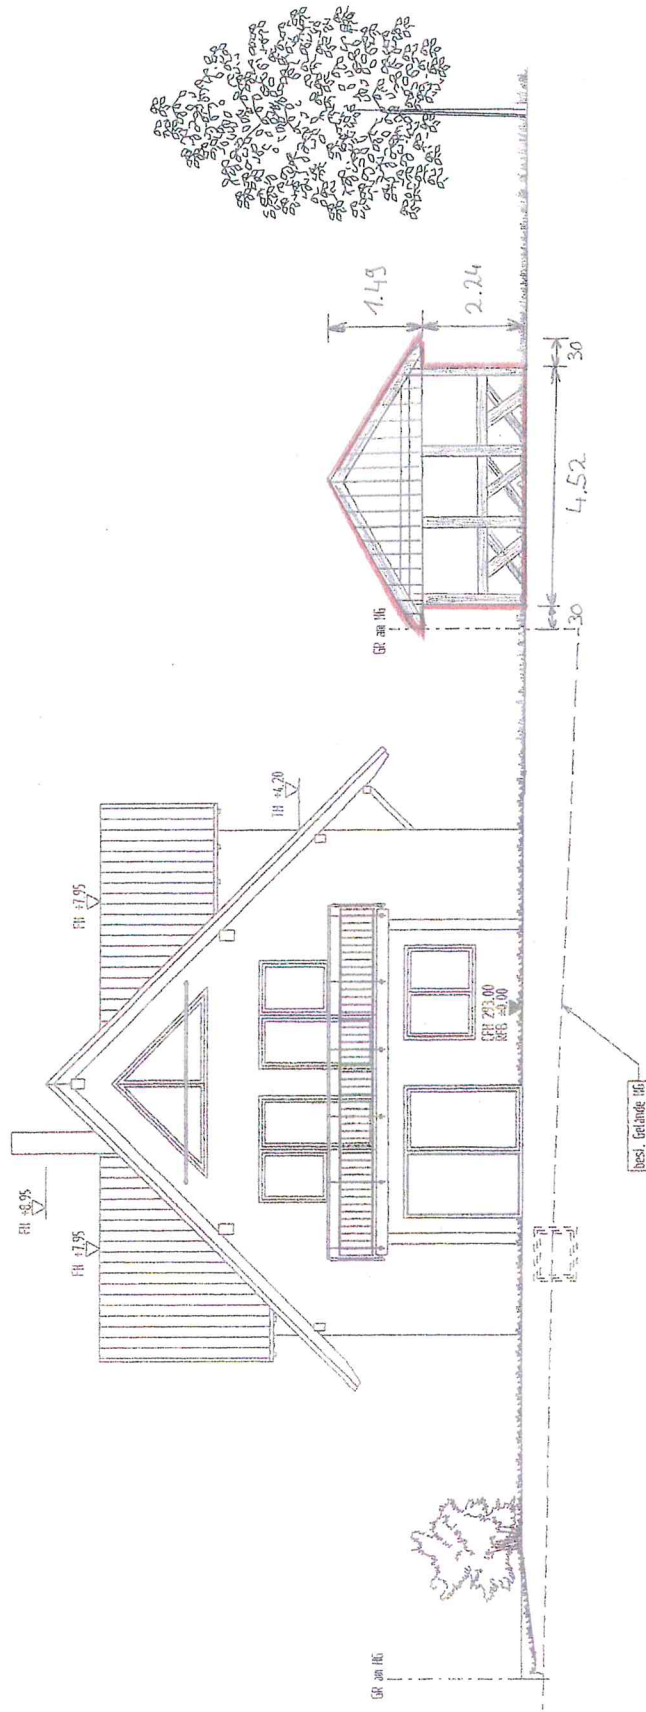

Neubau Pergola

Ansicht: Süd

Staufenstraße 28
73635 Rudersberg - Krehwinkel

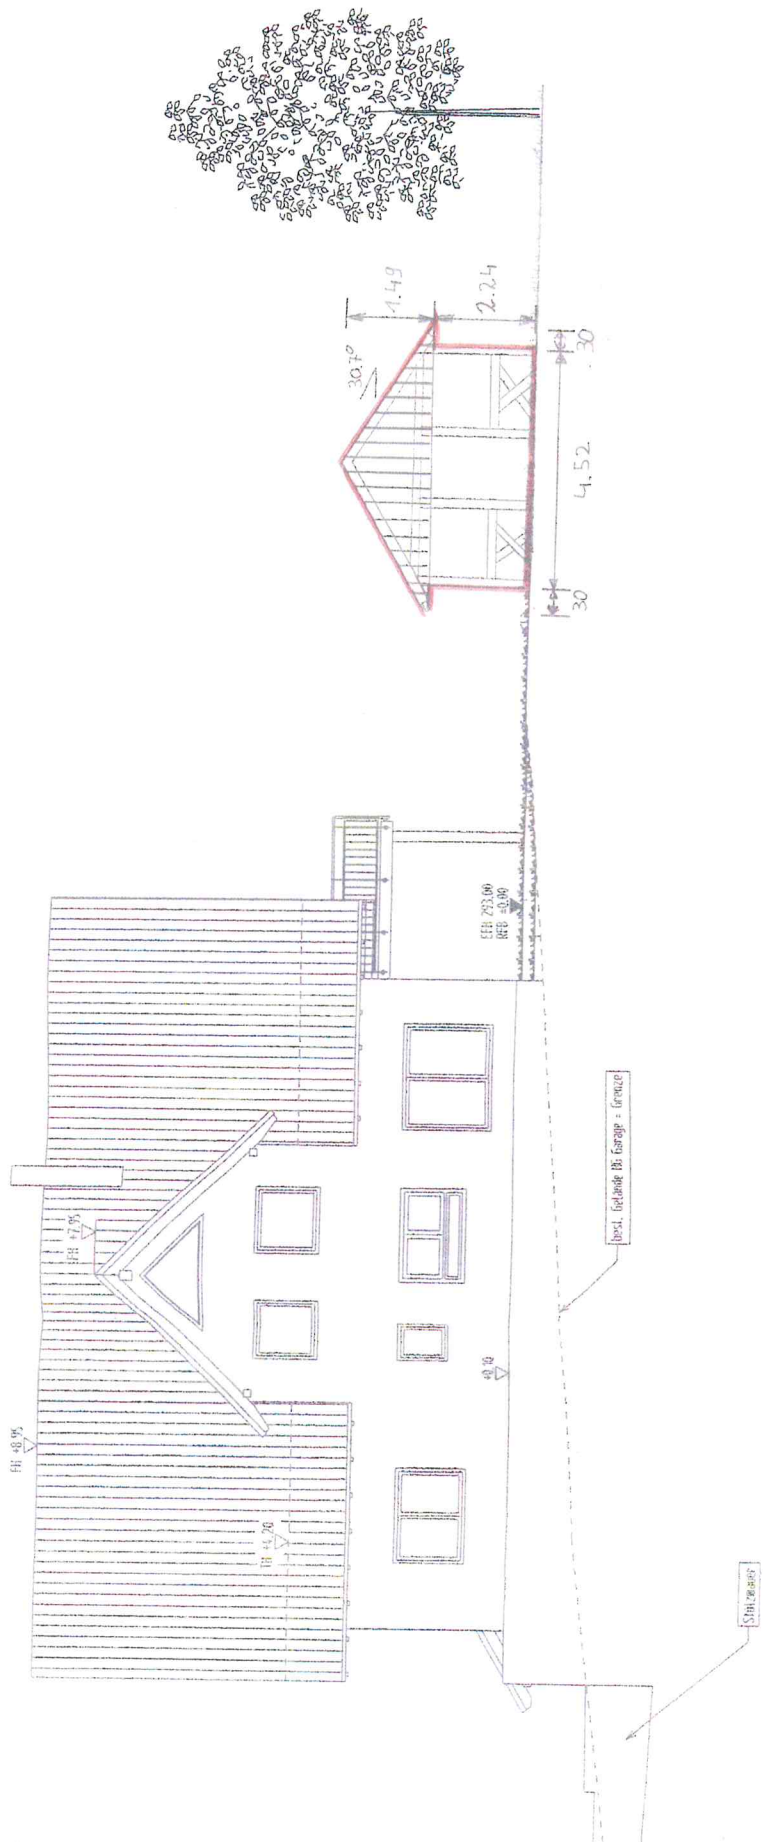

Neubau Pergola

Ansicht: West

Staufenstraße 28
73635 Rudersberg - Krehwinkel