




Lageplan


- zeichnerischer Teil
zum Bauantrag - (§ 4 LBOVVO)
Maßstab 1:500

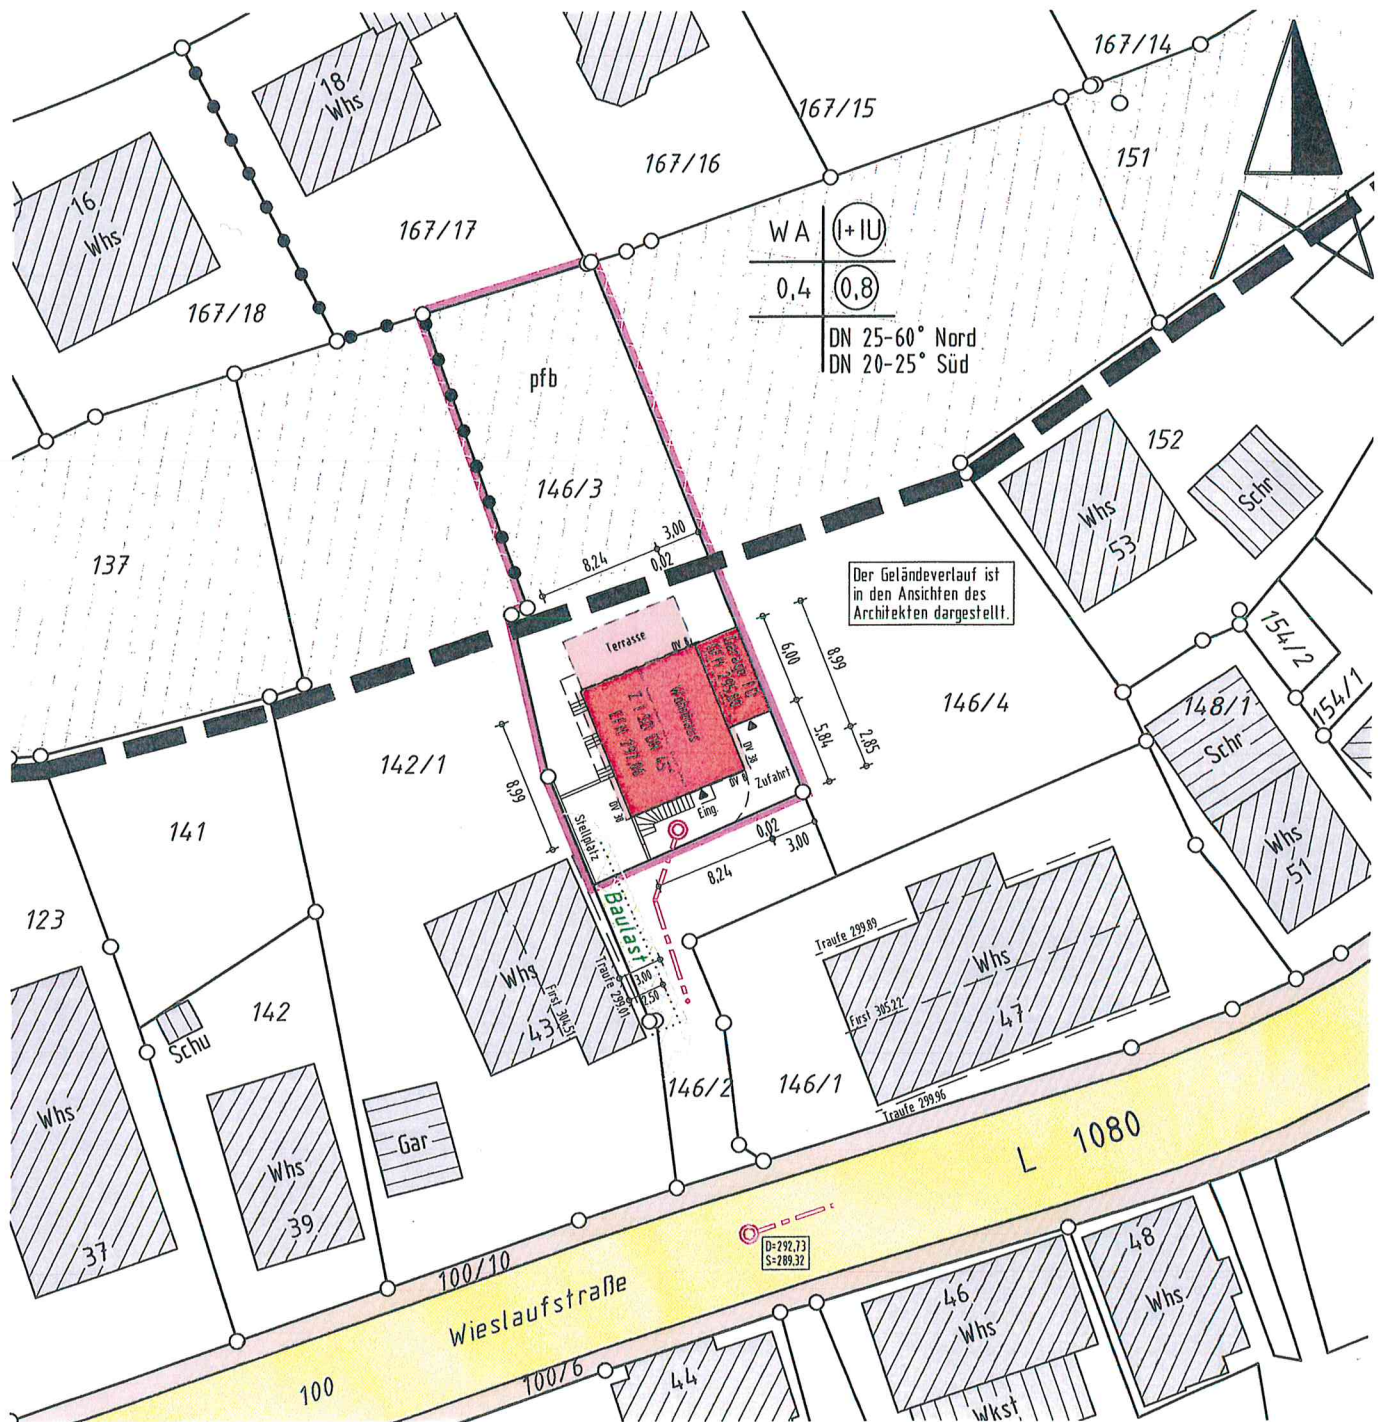


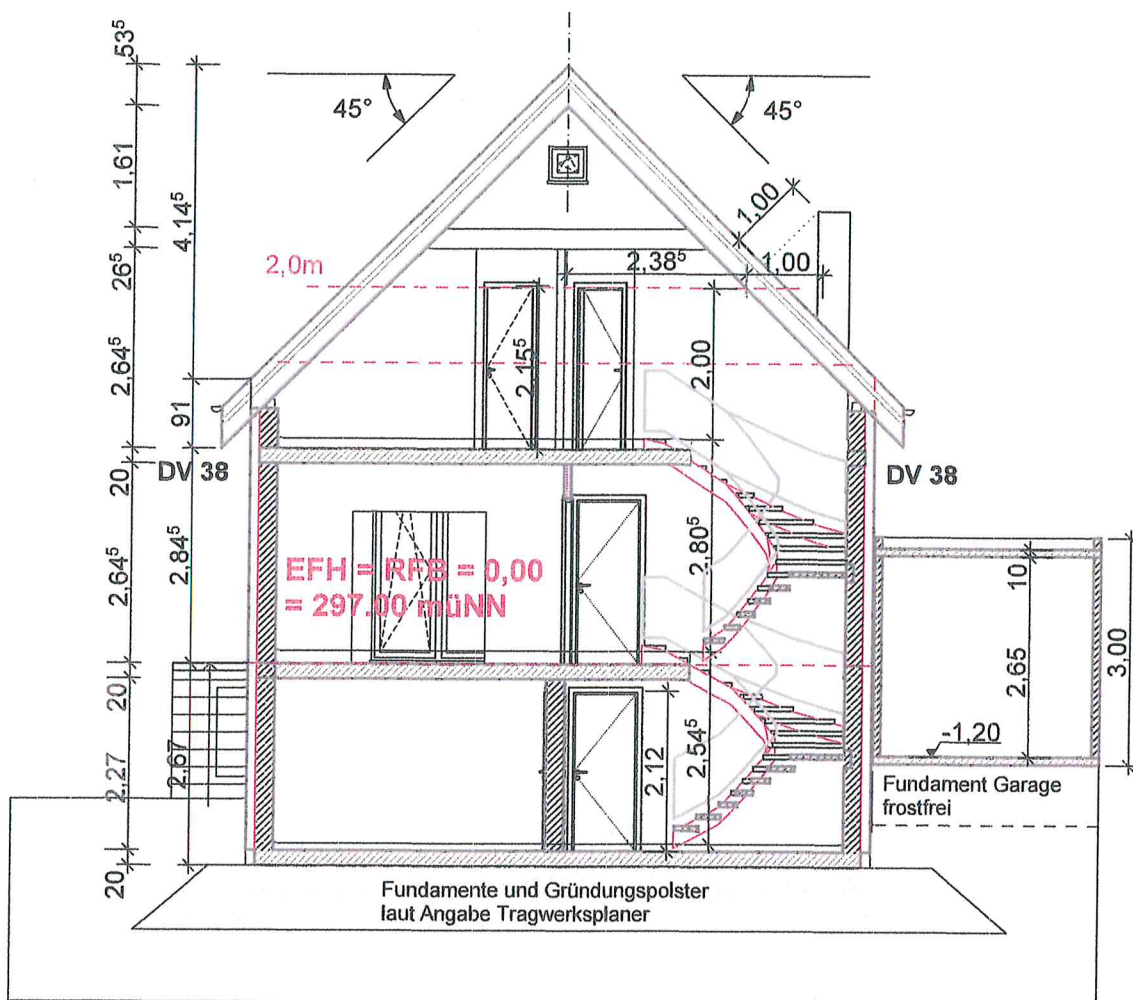

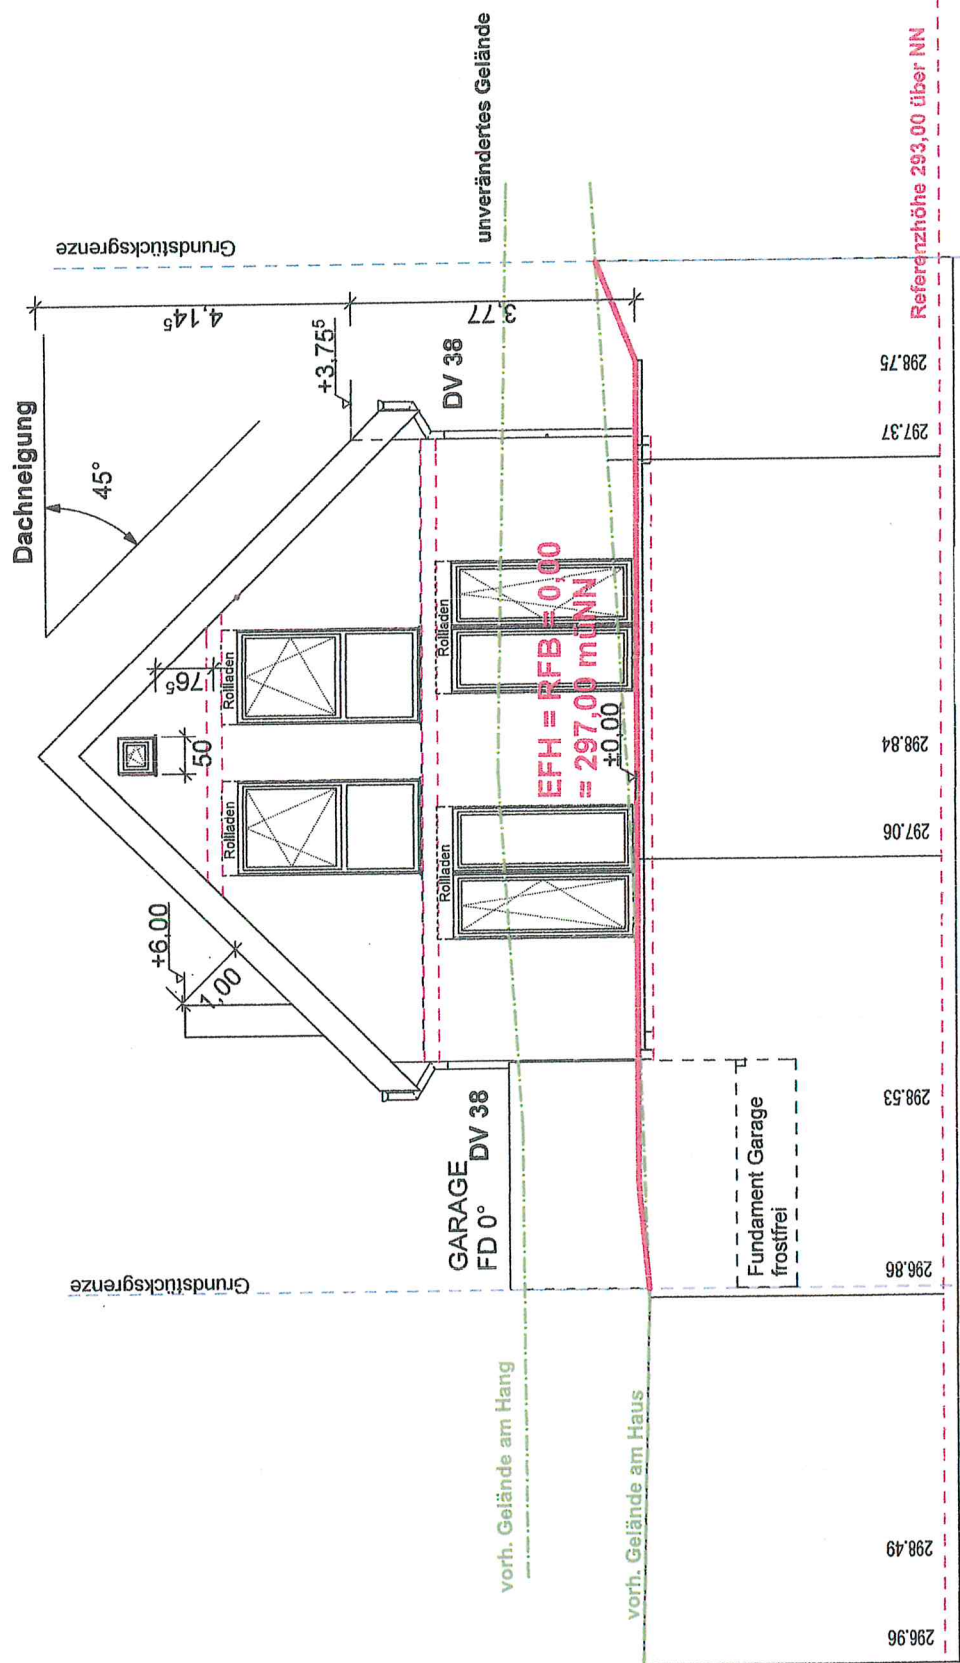

Ansicht Norden

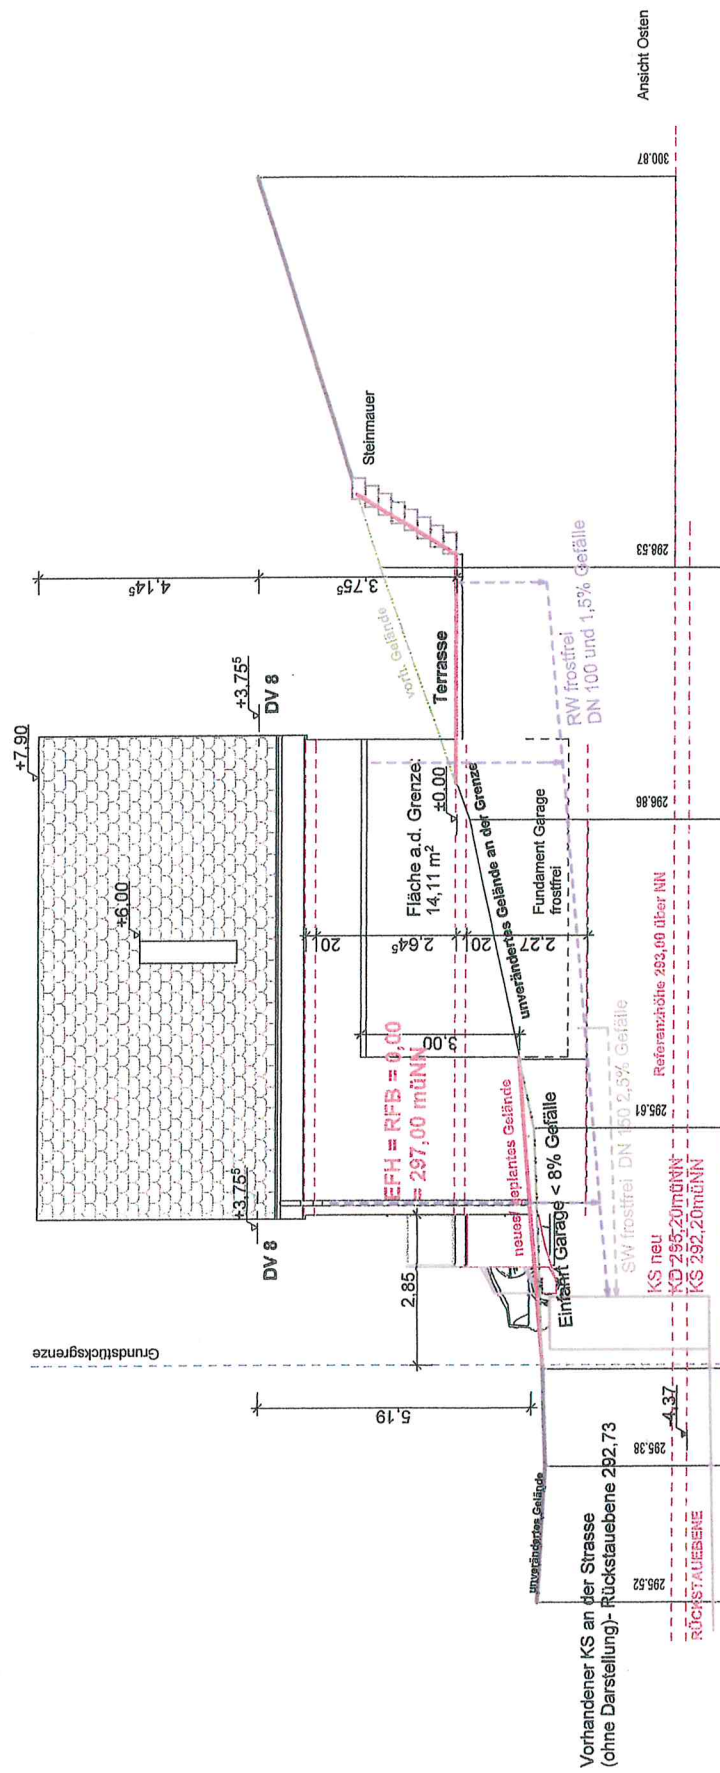

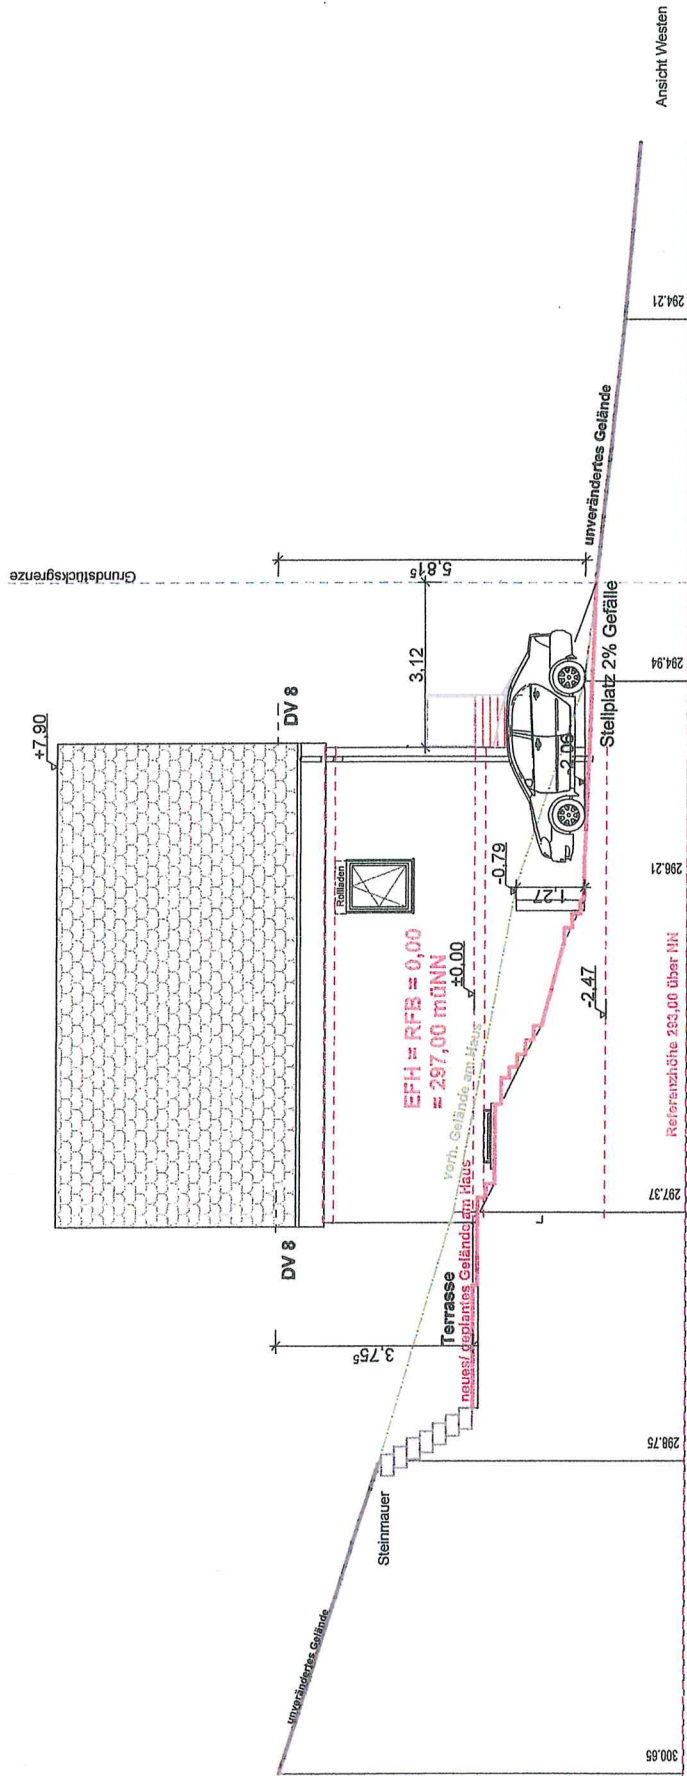

Ansicht Westen