


LAGEPLAN

Zeichnerischer Teil zum Bauantrag
(gem. § 4 LBO VVO)

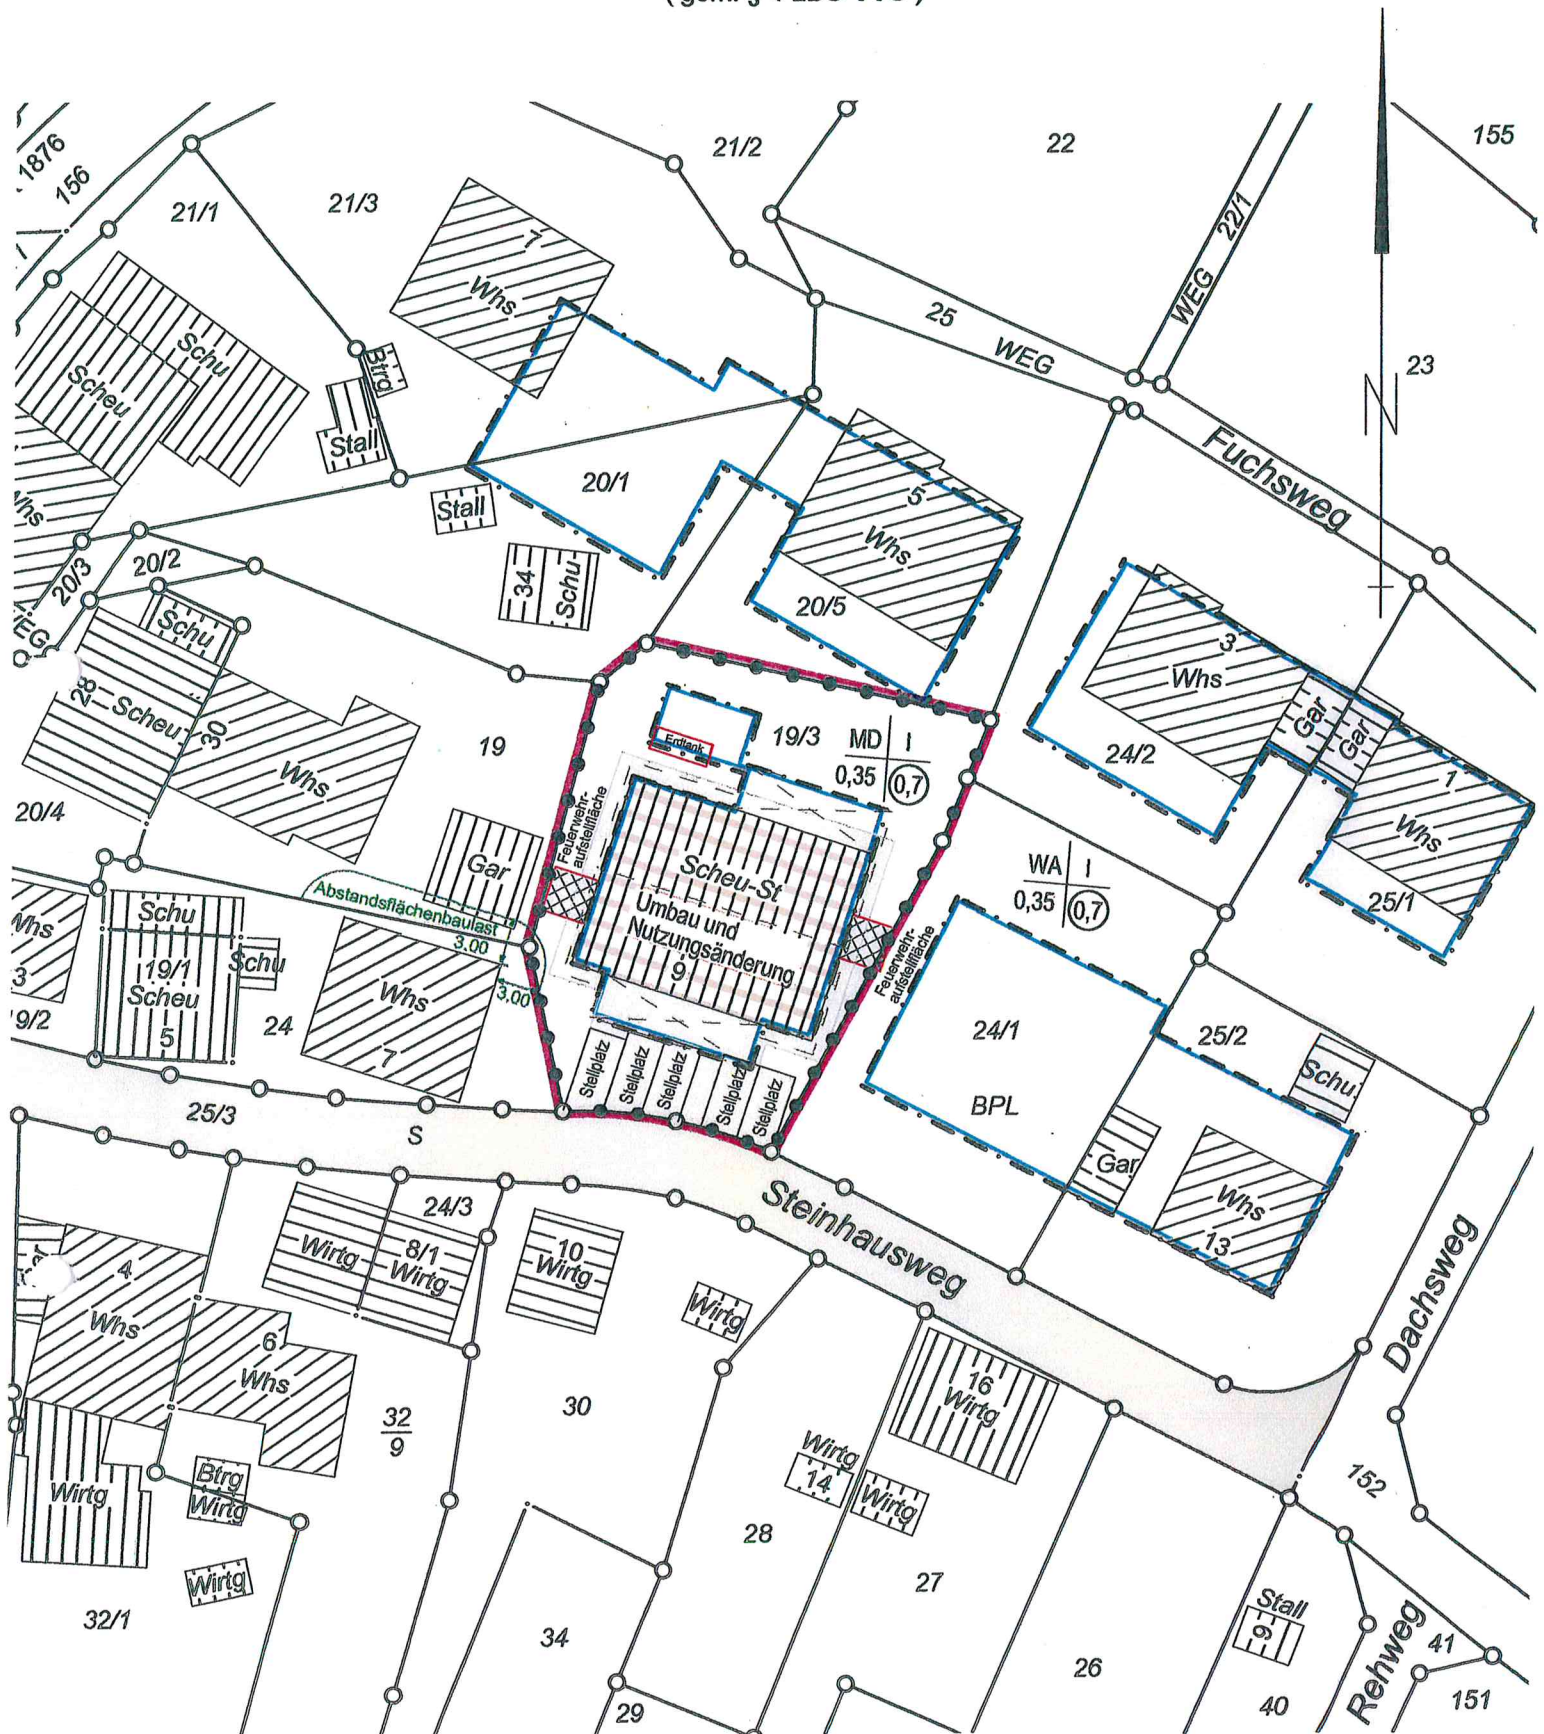


Leitungen sind im Plan nicht dargestellt

Die Abstandsflächen sind unverändert


Maßstab 1 : 500

Schnitt A-A

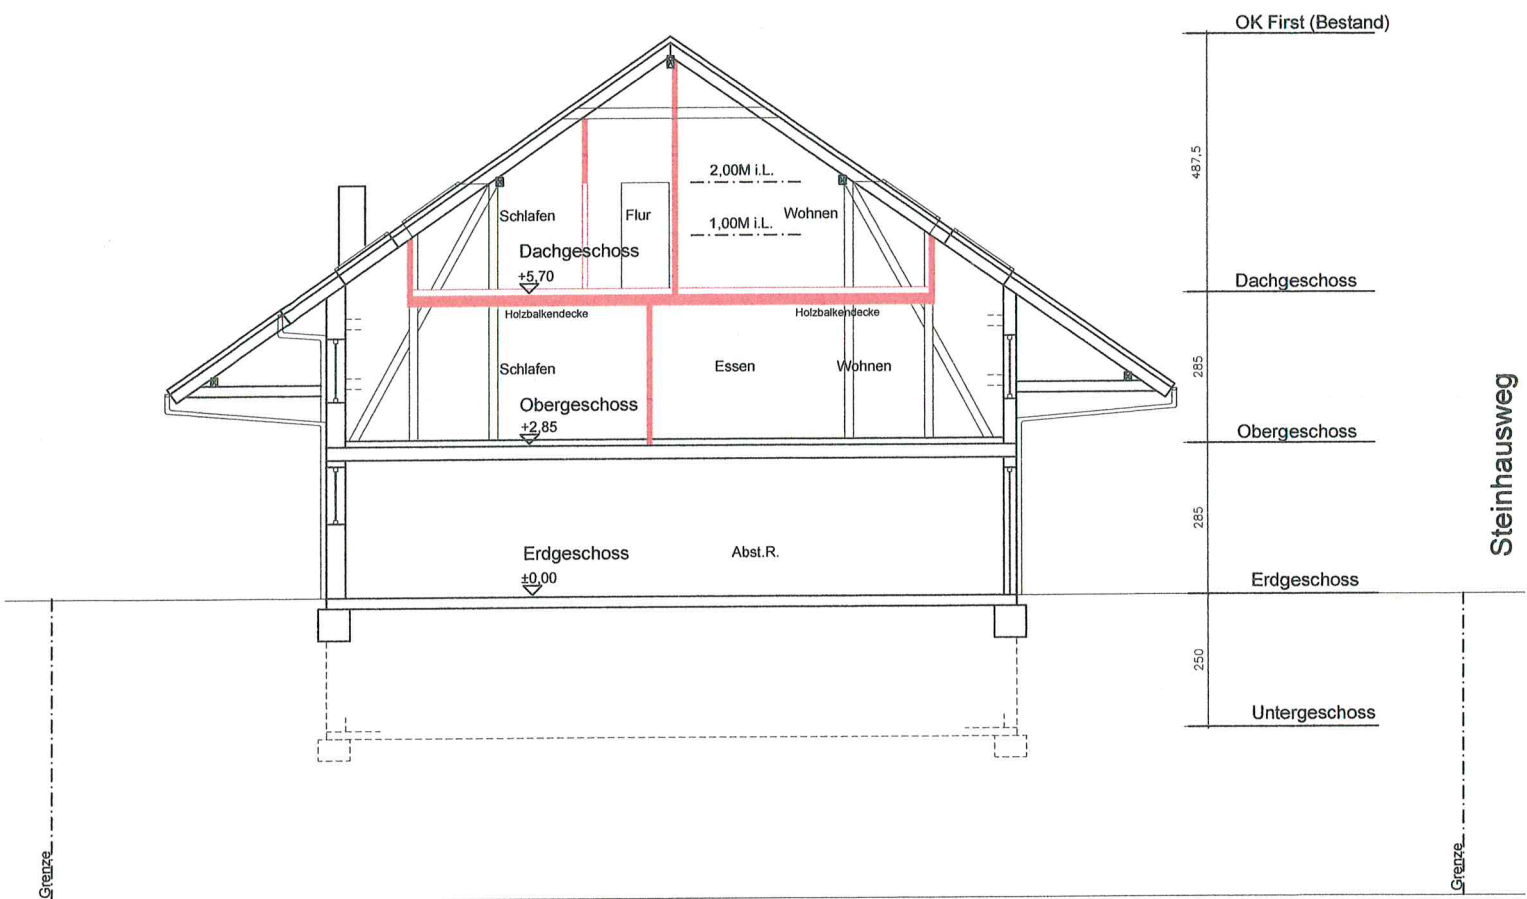


- Bestand
- Abbruch
- Neubau


Schnitt B-B

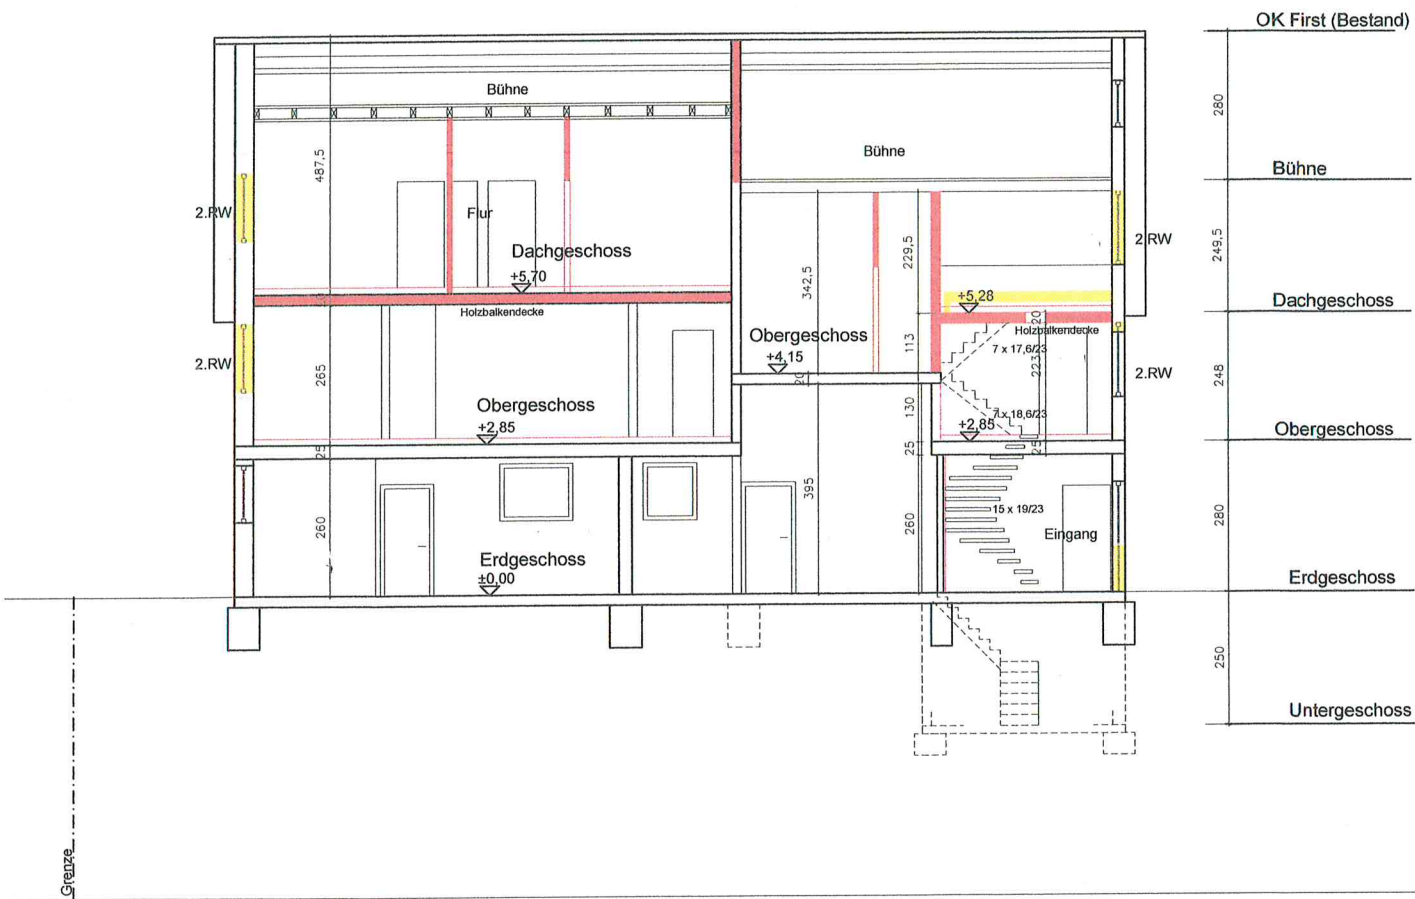


- Bestand
- Abbruch
- Neubau

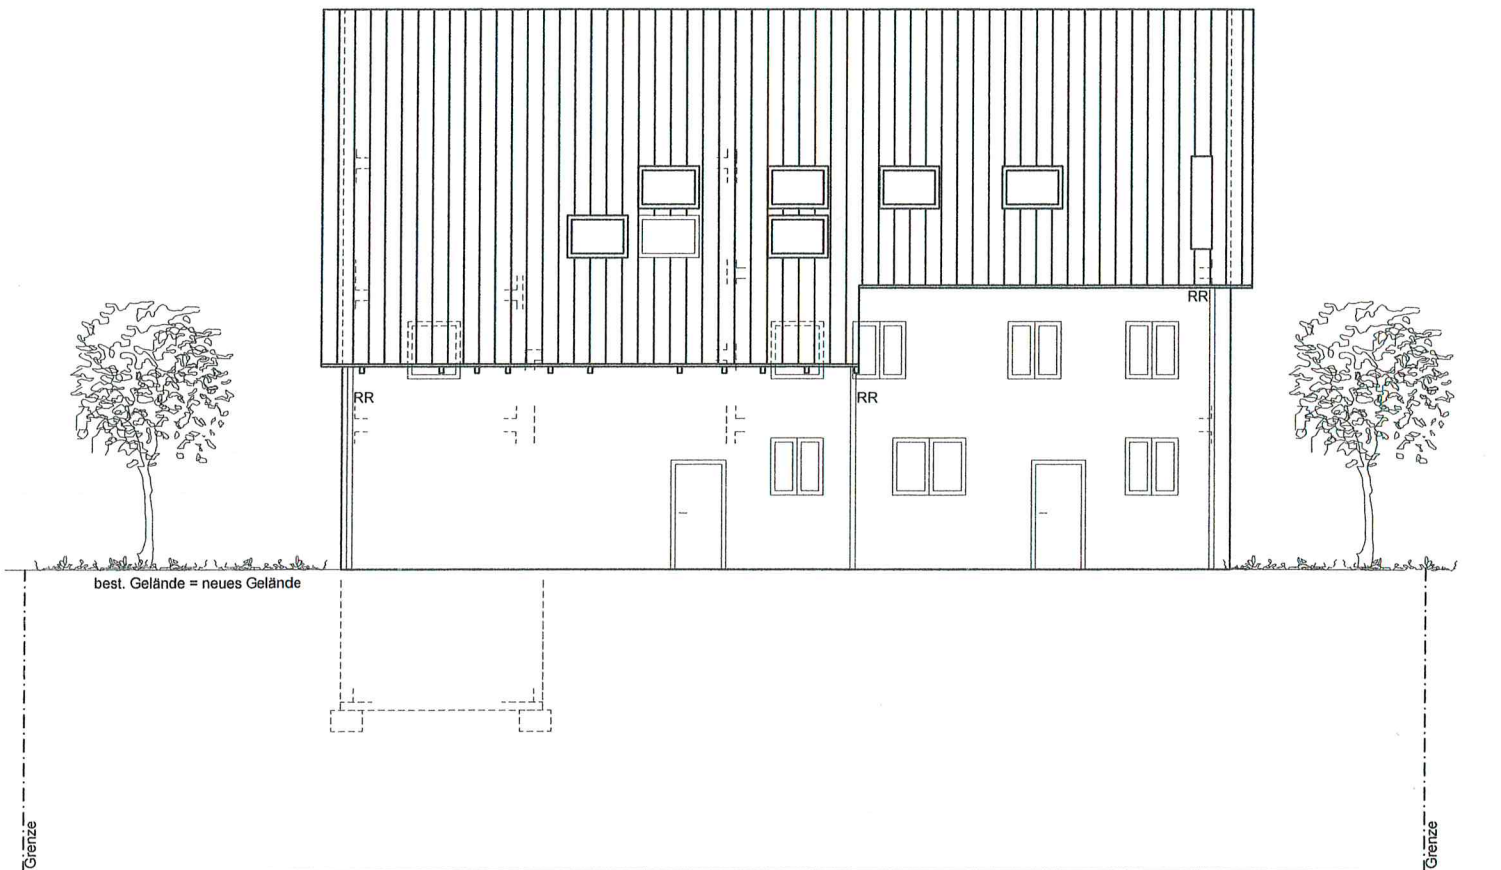

- Bestand
- Abbruch
- Neubau

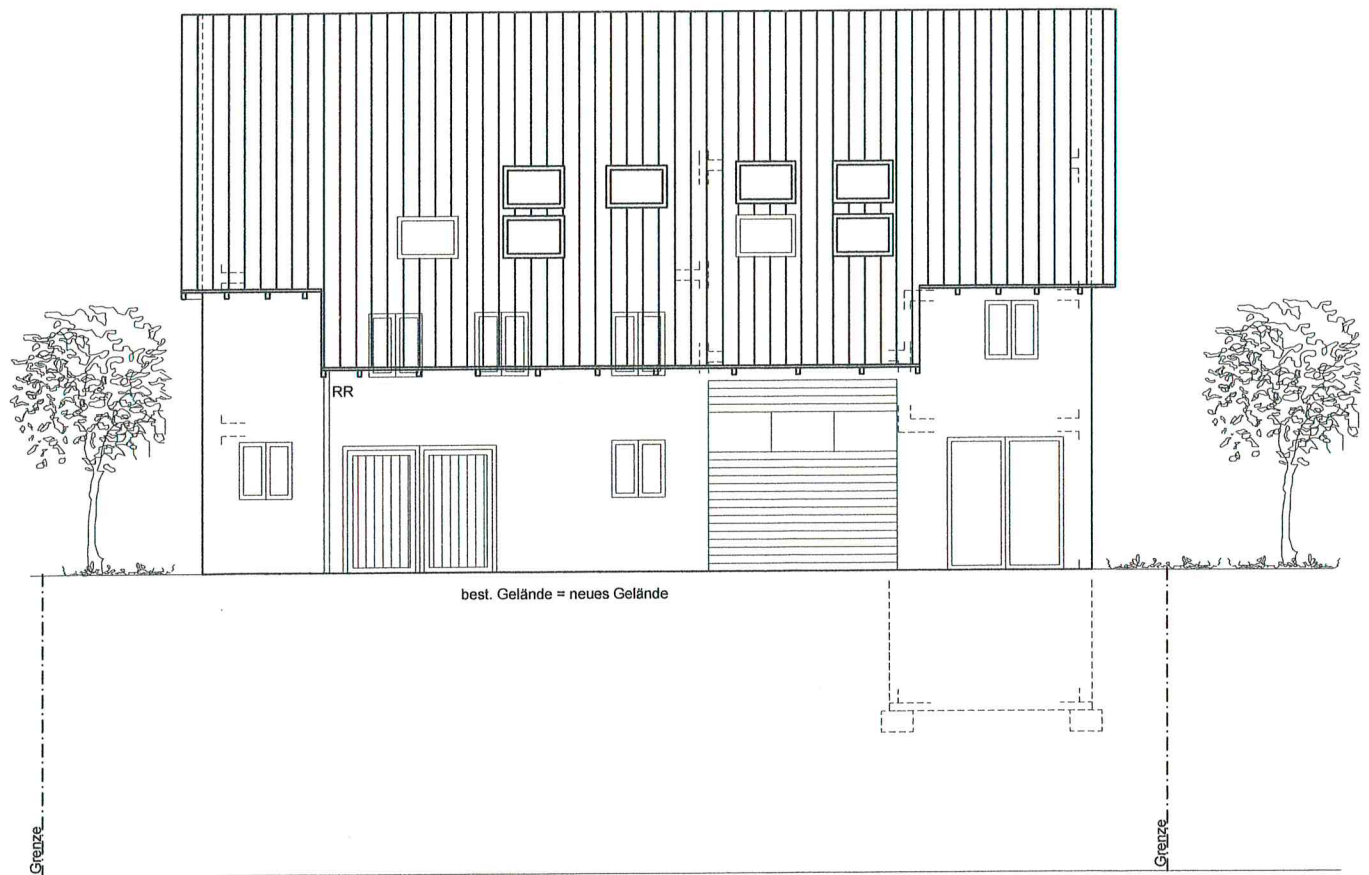

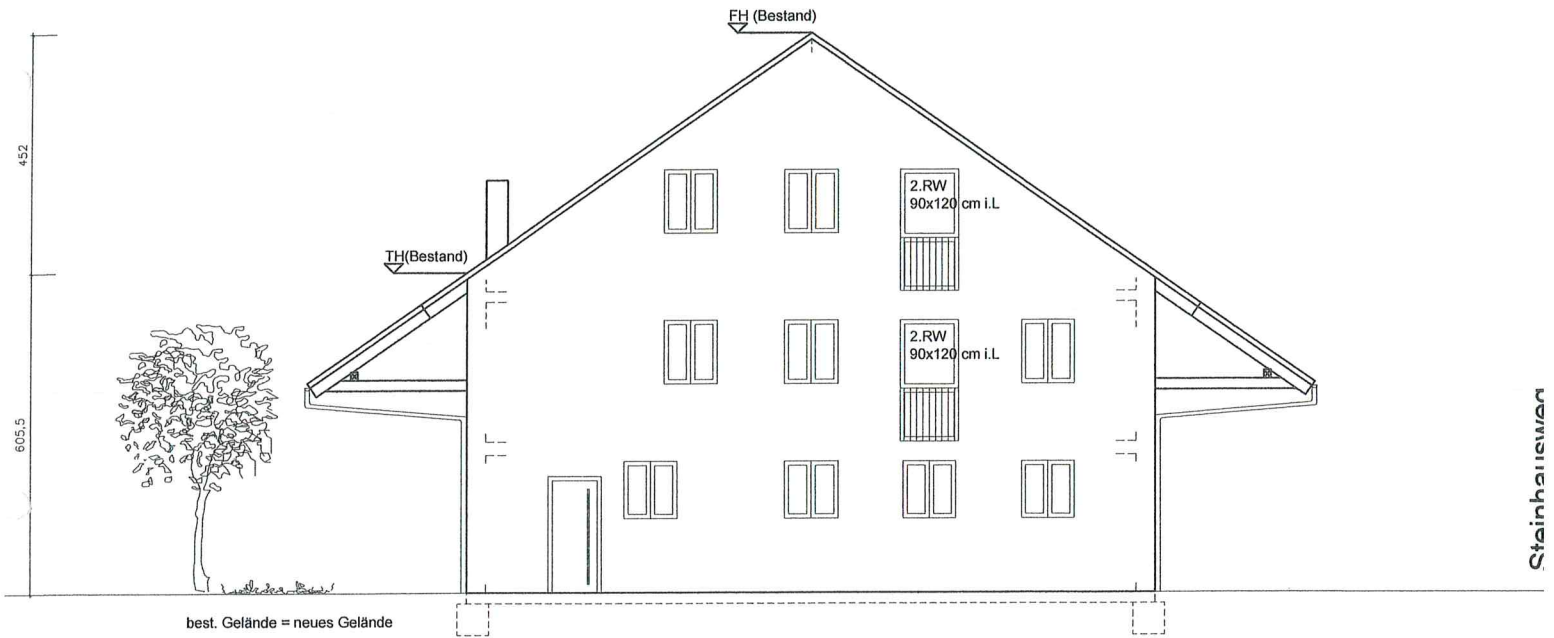

Steinhausweg

452

605,5

TH (Bestand)

FH (Bestand)

2. RW
90x120cm i.L.

2. RW
90x120cm i.L.

best. Gelände = neues Gelände

Graue

Bestand
Abbruch
Neubau

