
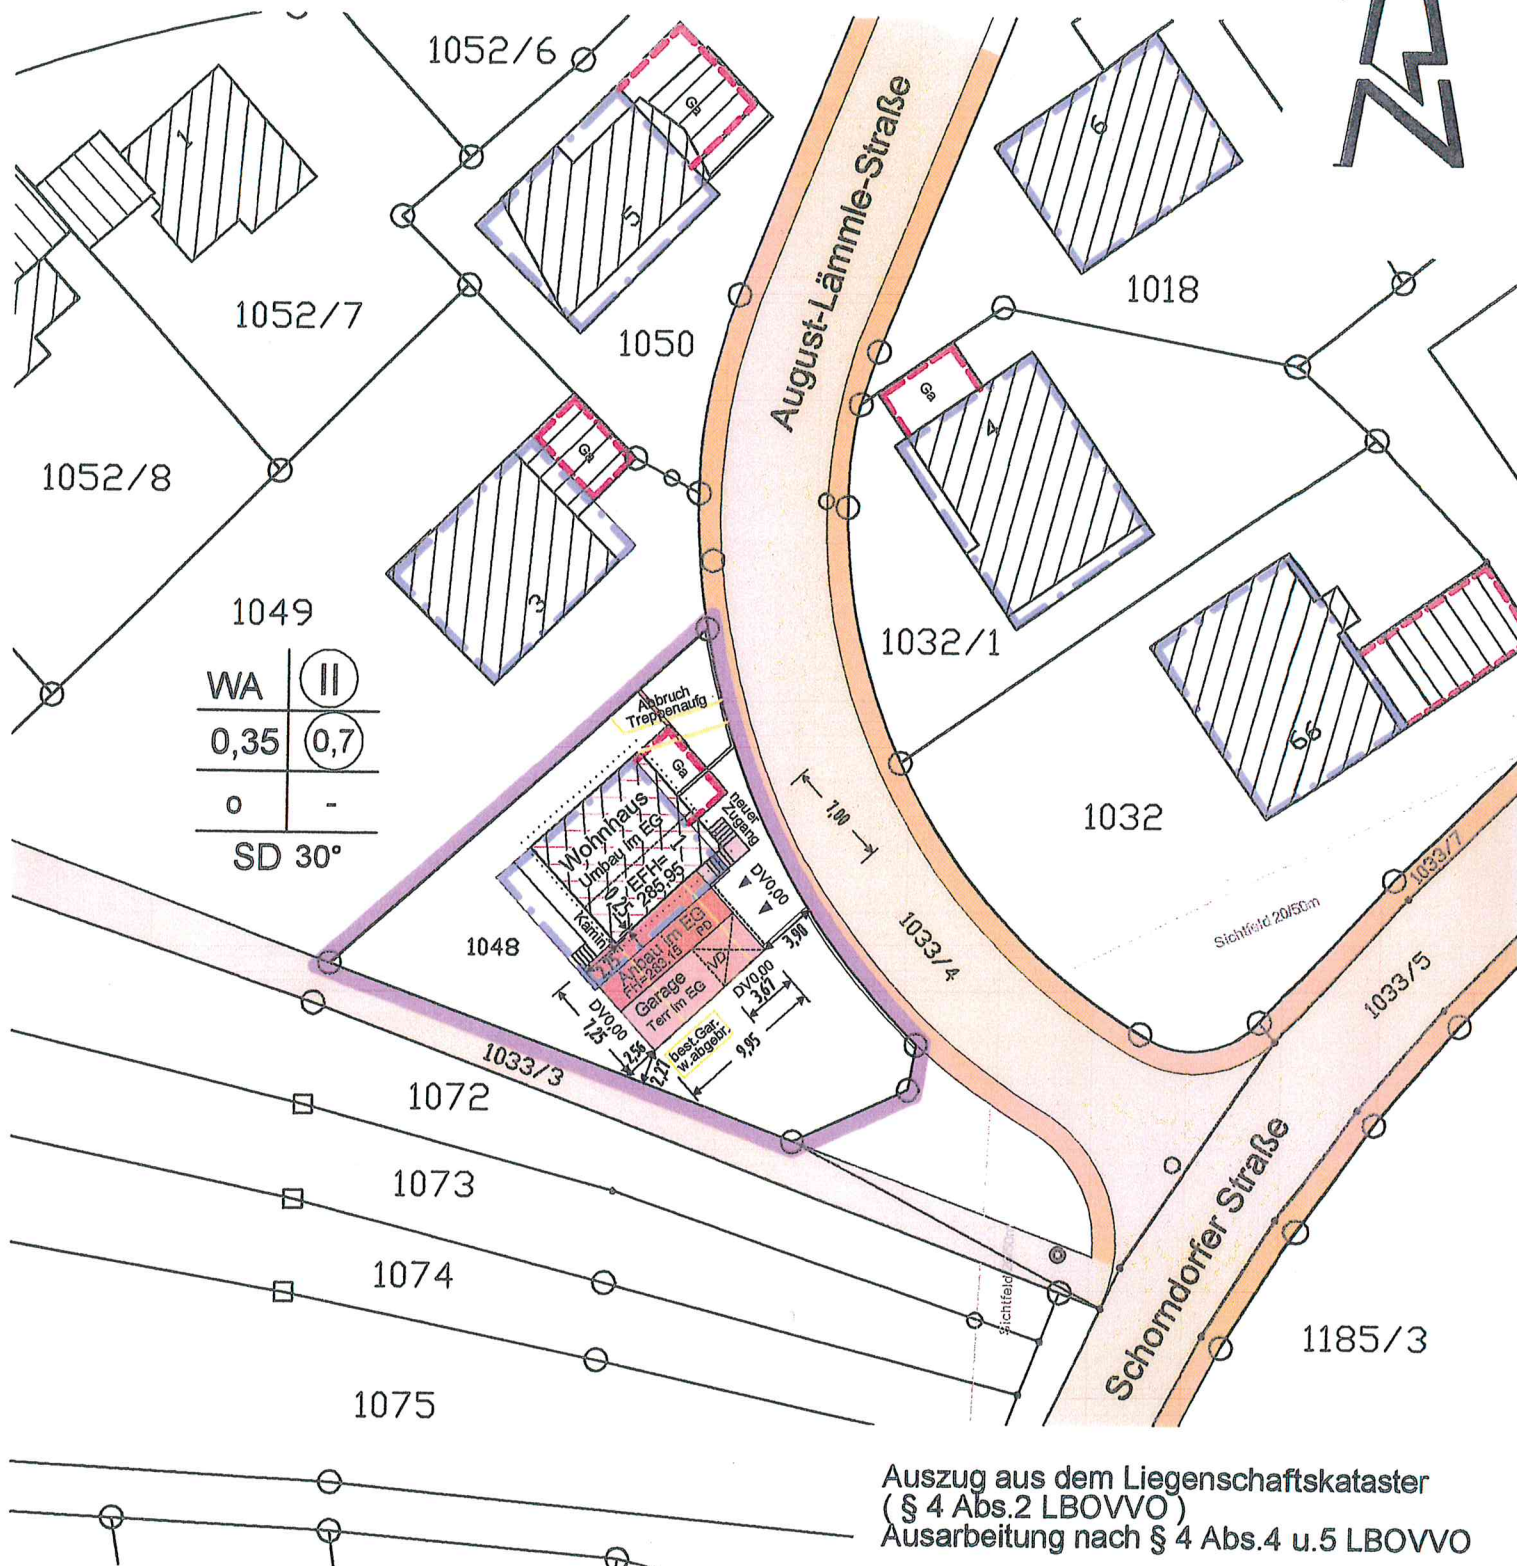


LAGEPLAN

zeichnerischer Teil zum Bauantrag

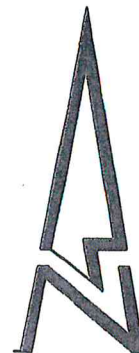


Die Höhen beziehen sich
auf das neue System.


Eventuell vorhandene unterirdische Leitungen
im Baugrundstück sind nicht dargestellt.




MASSSTAB 1:500

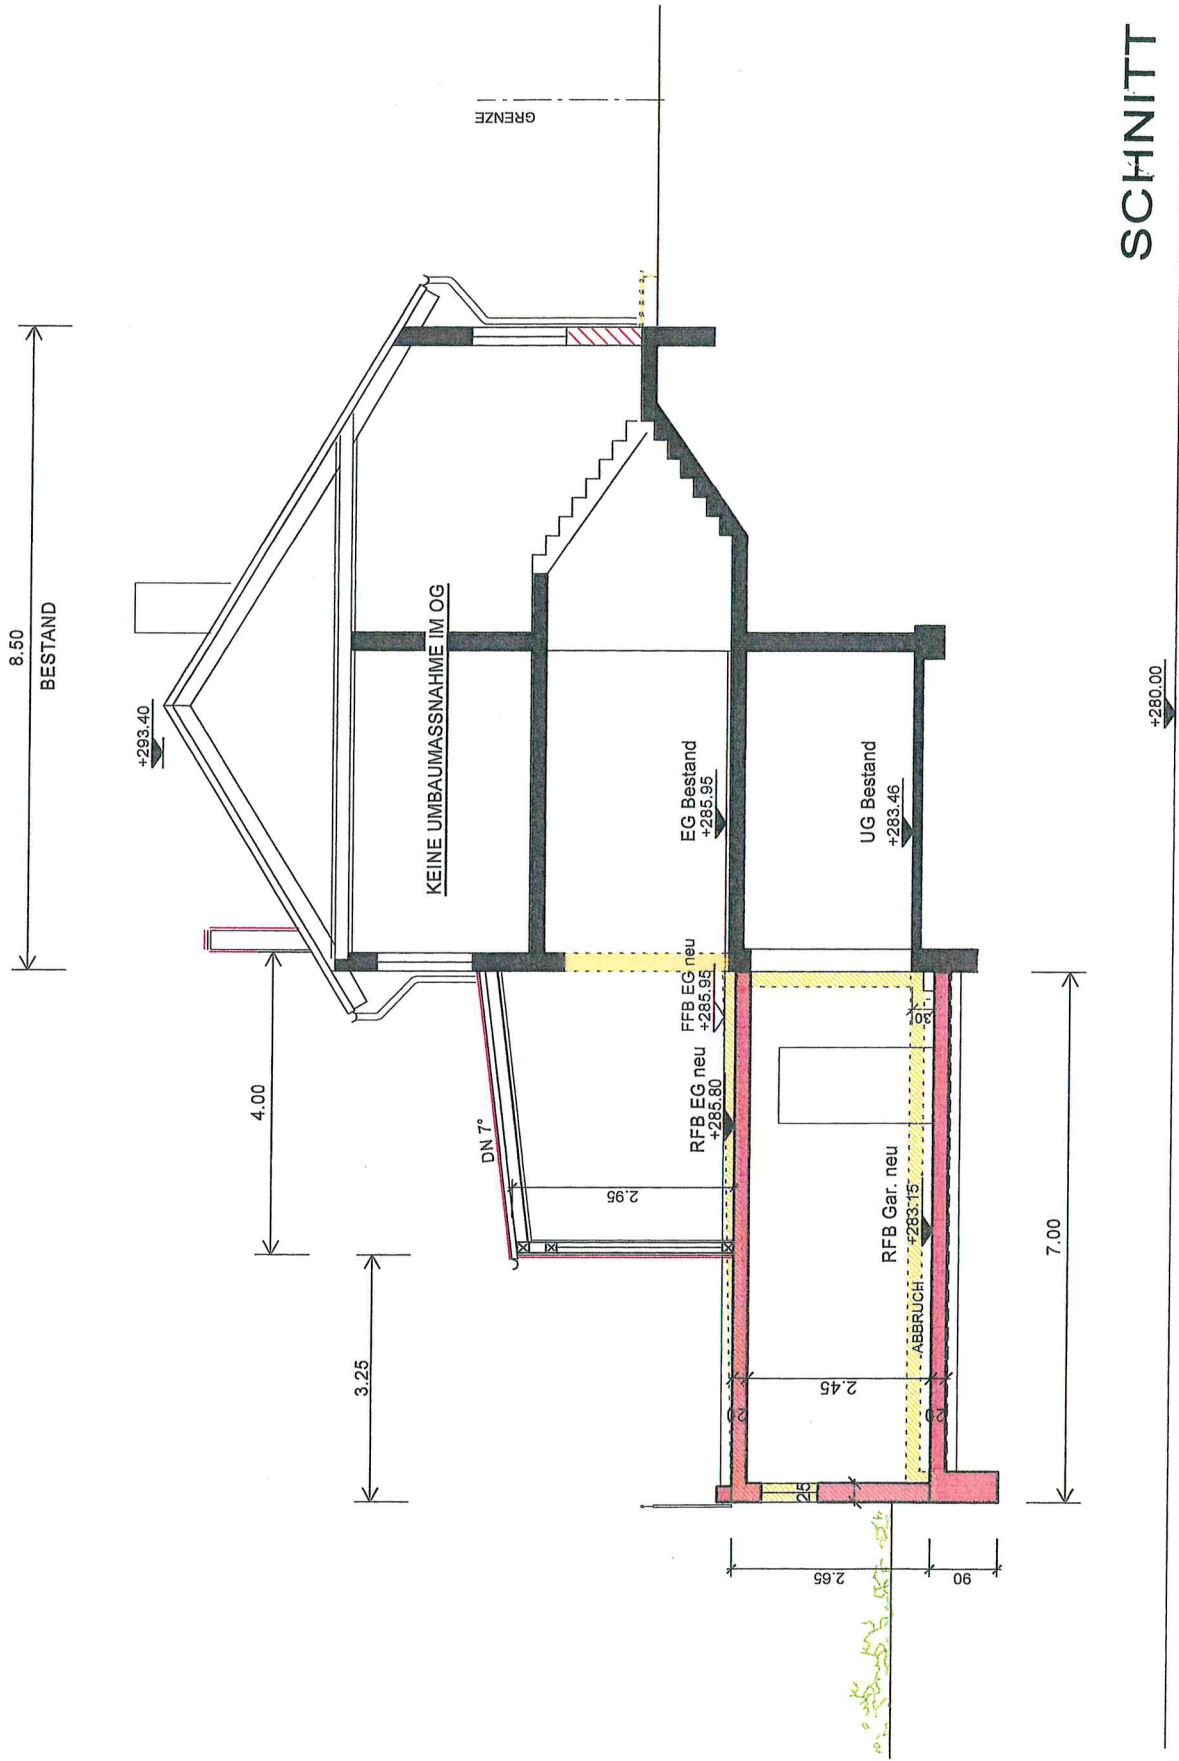


SCHNITT

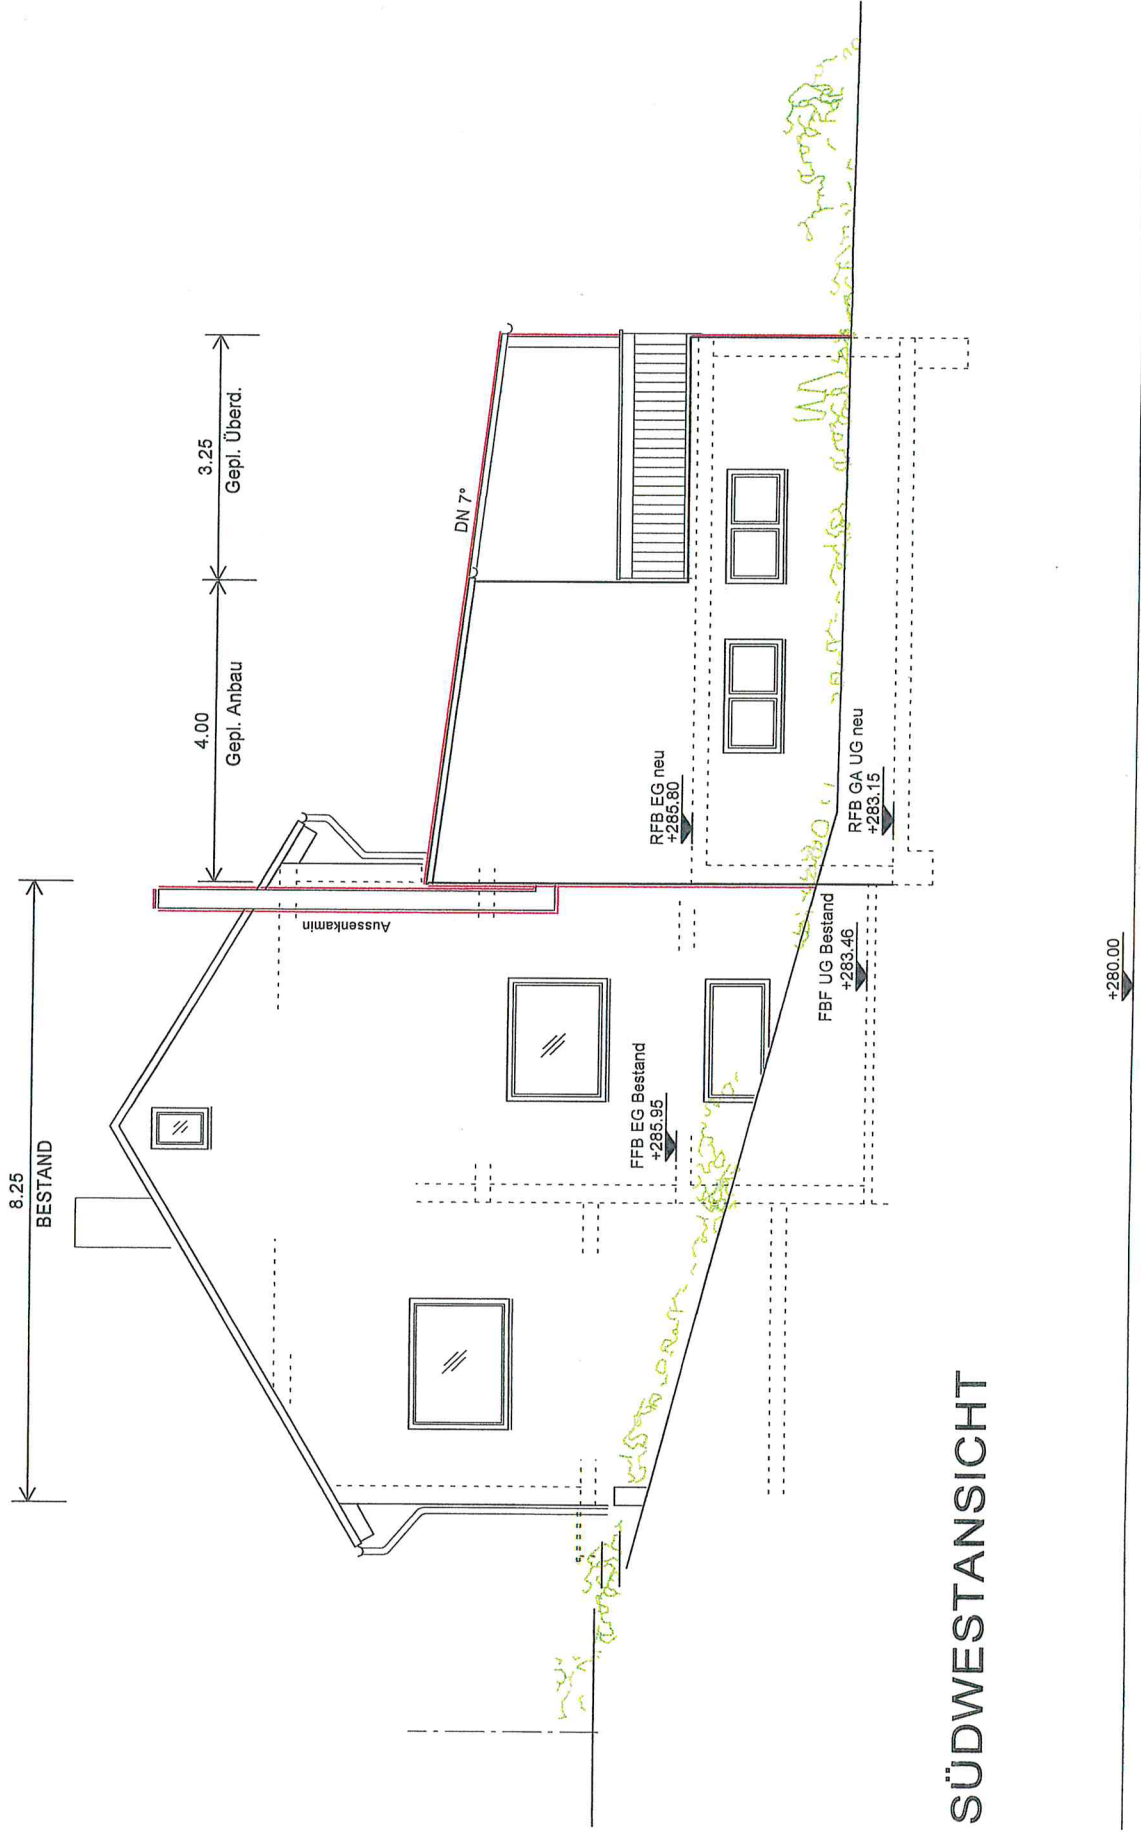


SÜDWESTANSICHT

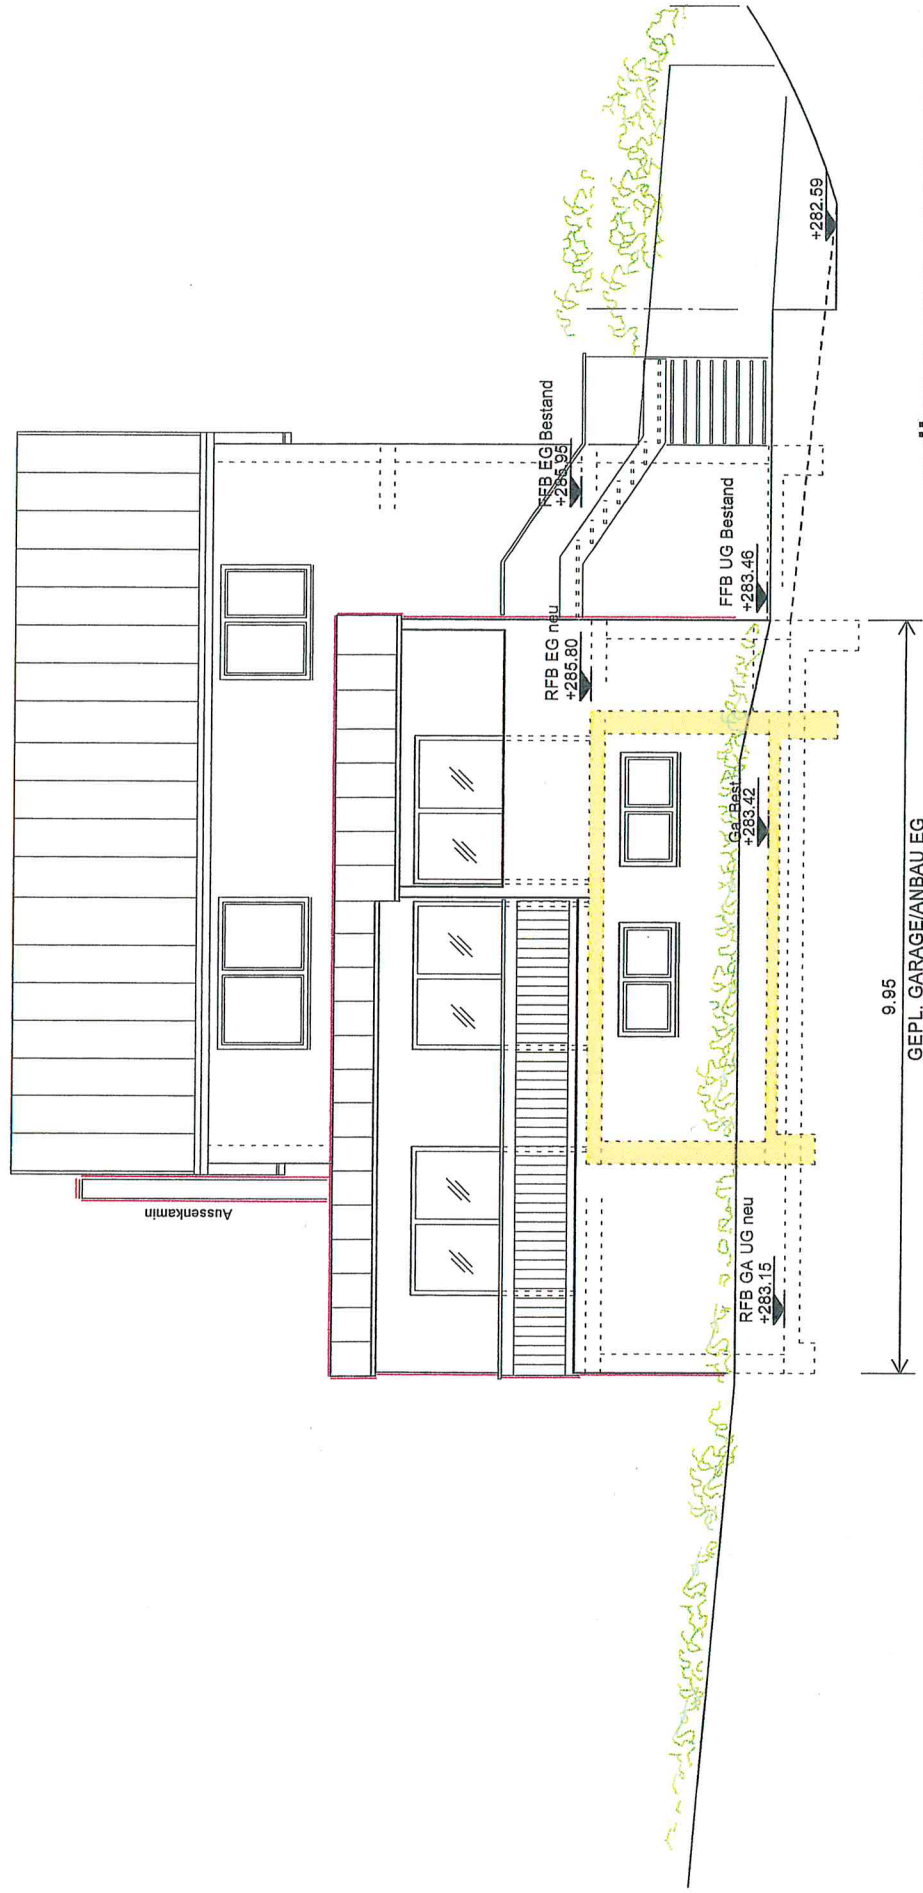

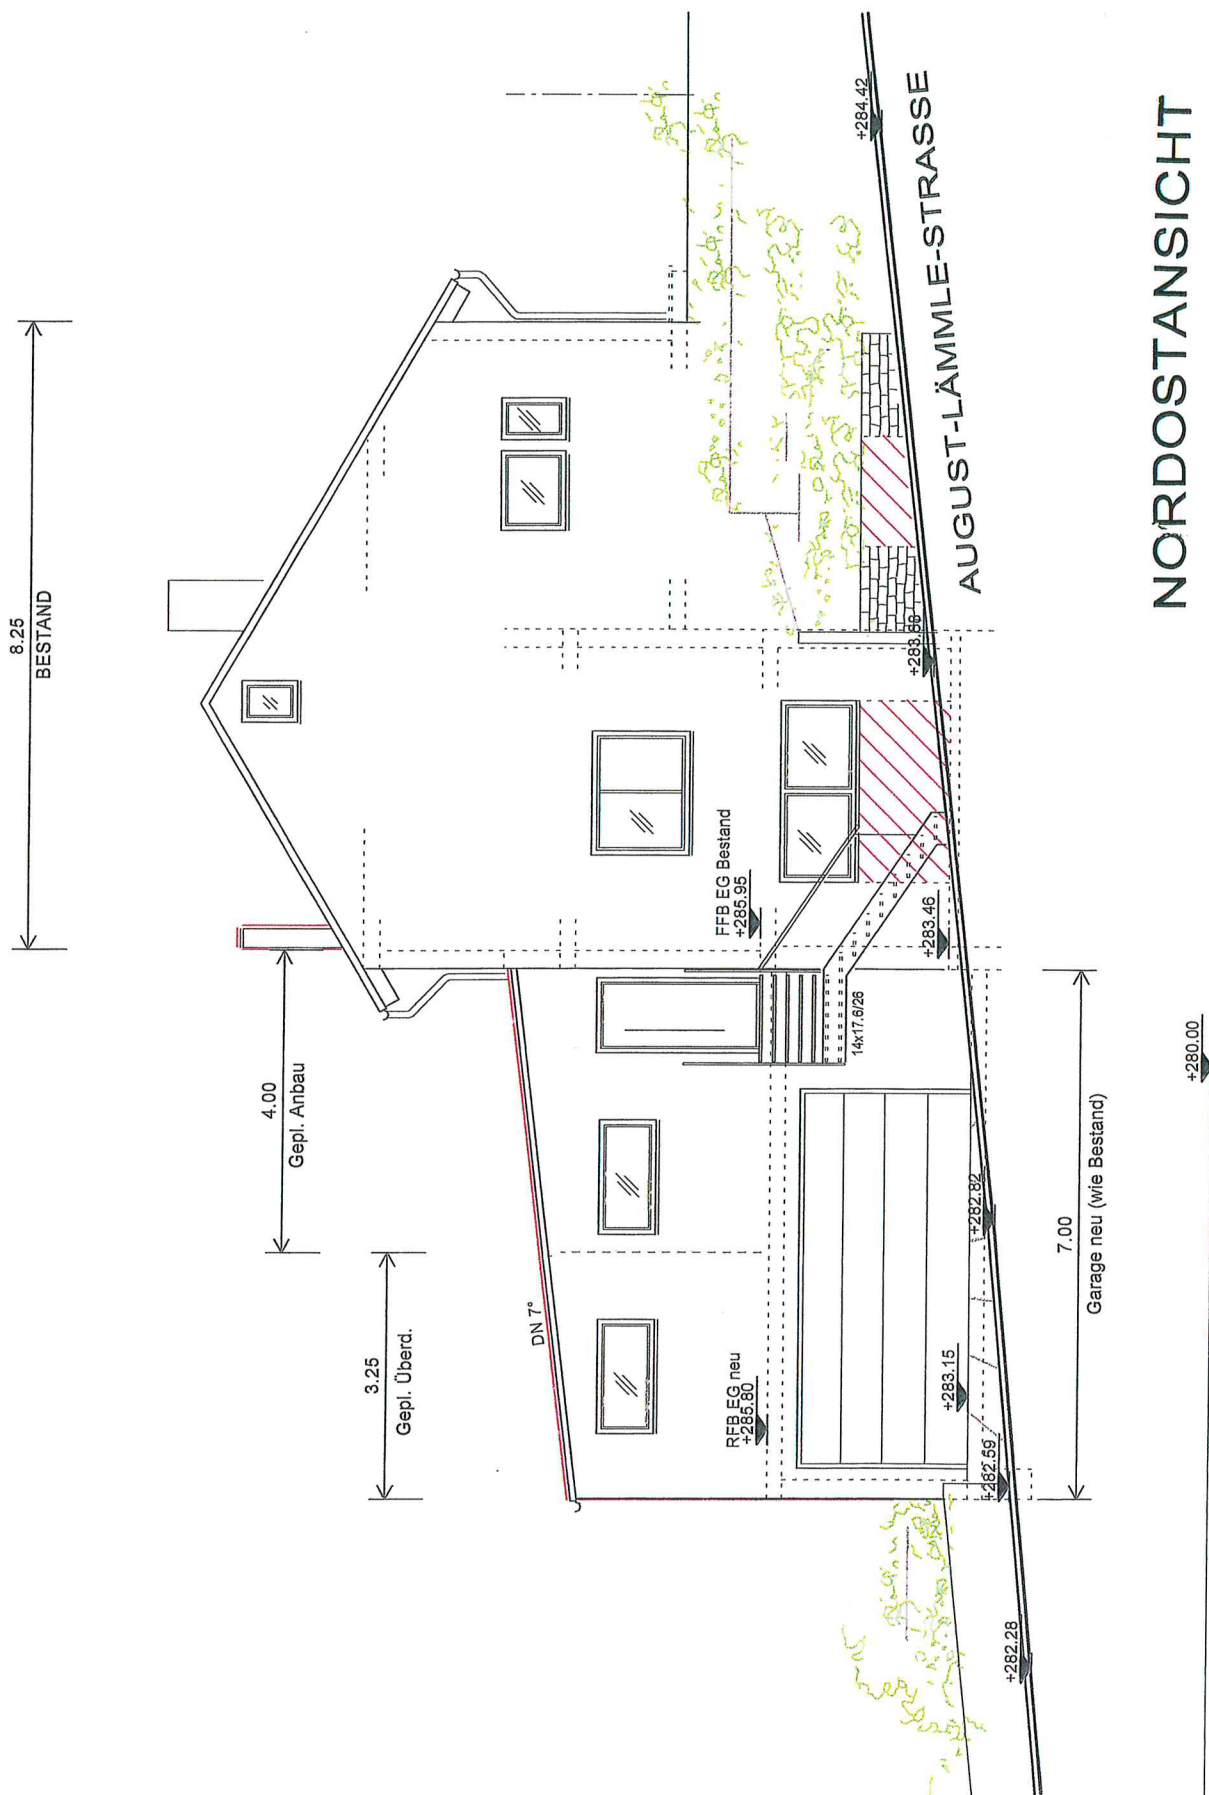

NORDOSTANSICHT

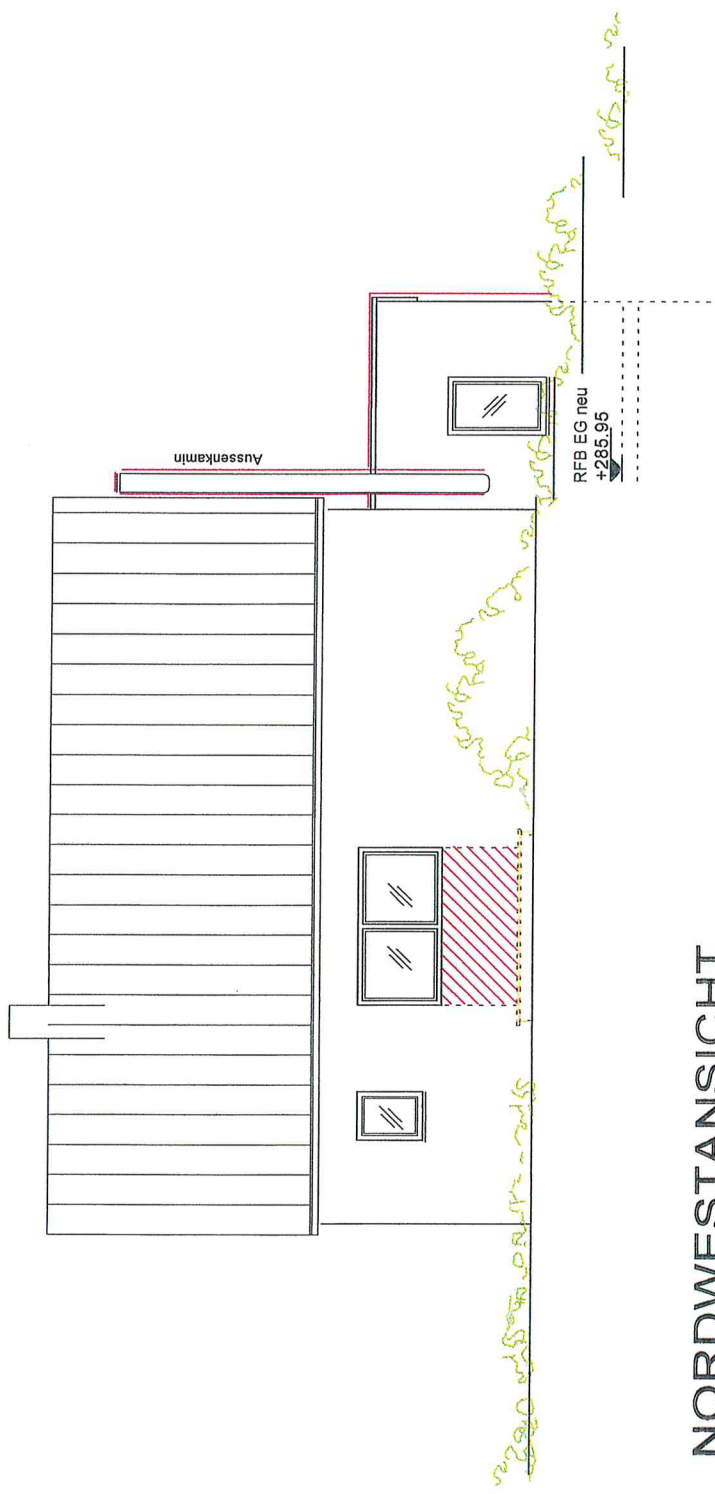

NORDWESTANSICHT

+283.00