


LAGEPLAN

Rems-Murr-Kreis
Gemeinde Rudersberg
Gemarkung Asperglen
Flur Necklinsberg

Auszug aus dem Liegenschaftskataster
Zeichnerischer Teil zum Bauantrag (§ 4 LBOVO)

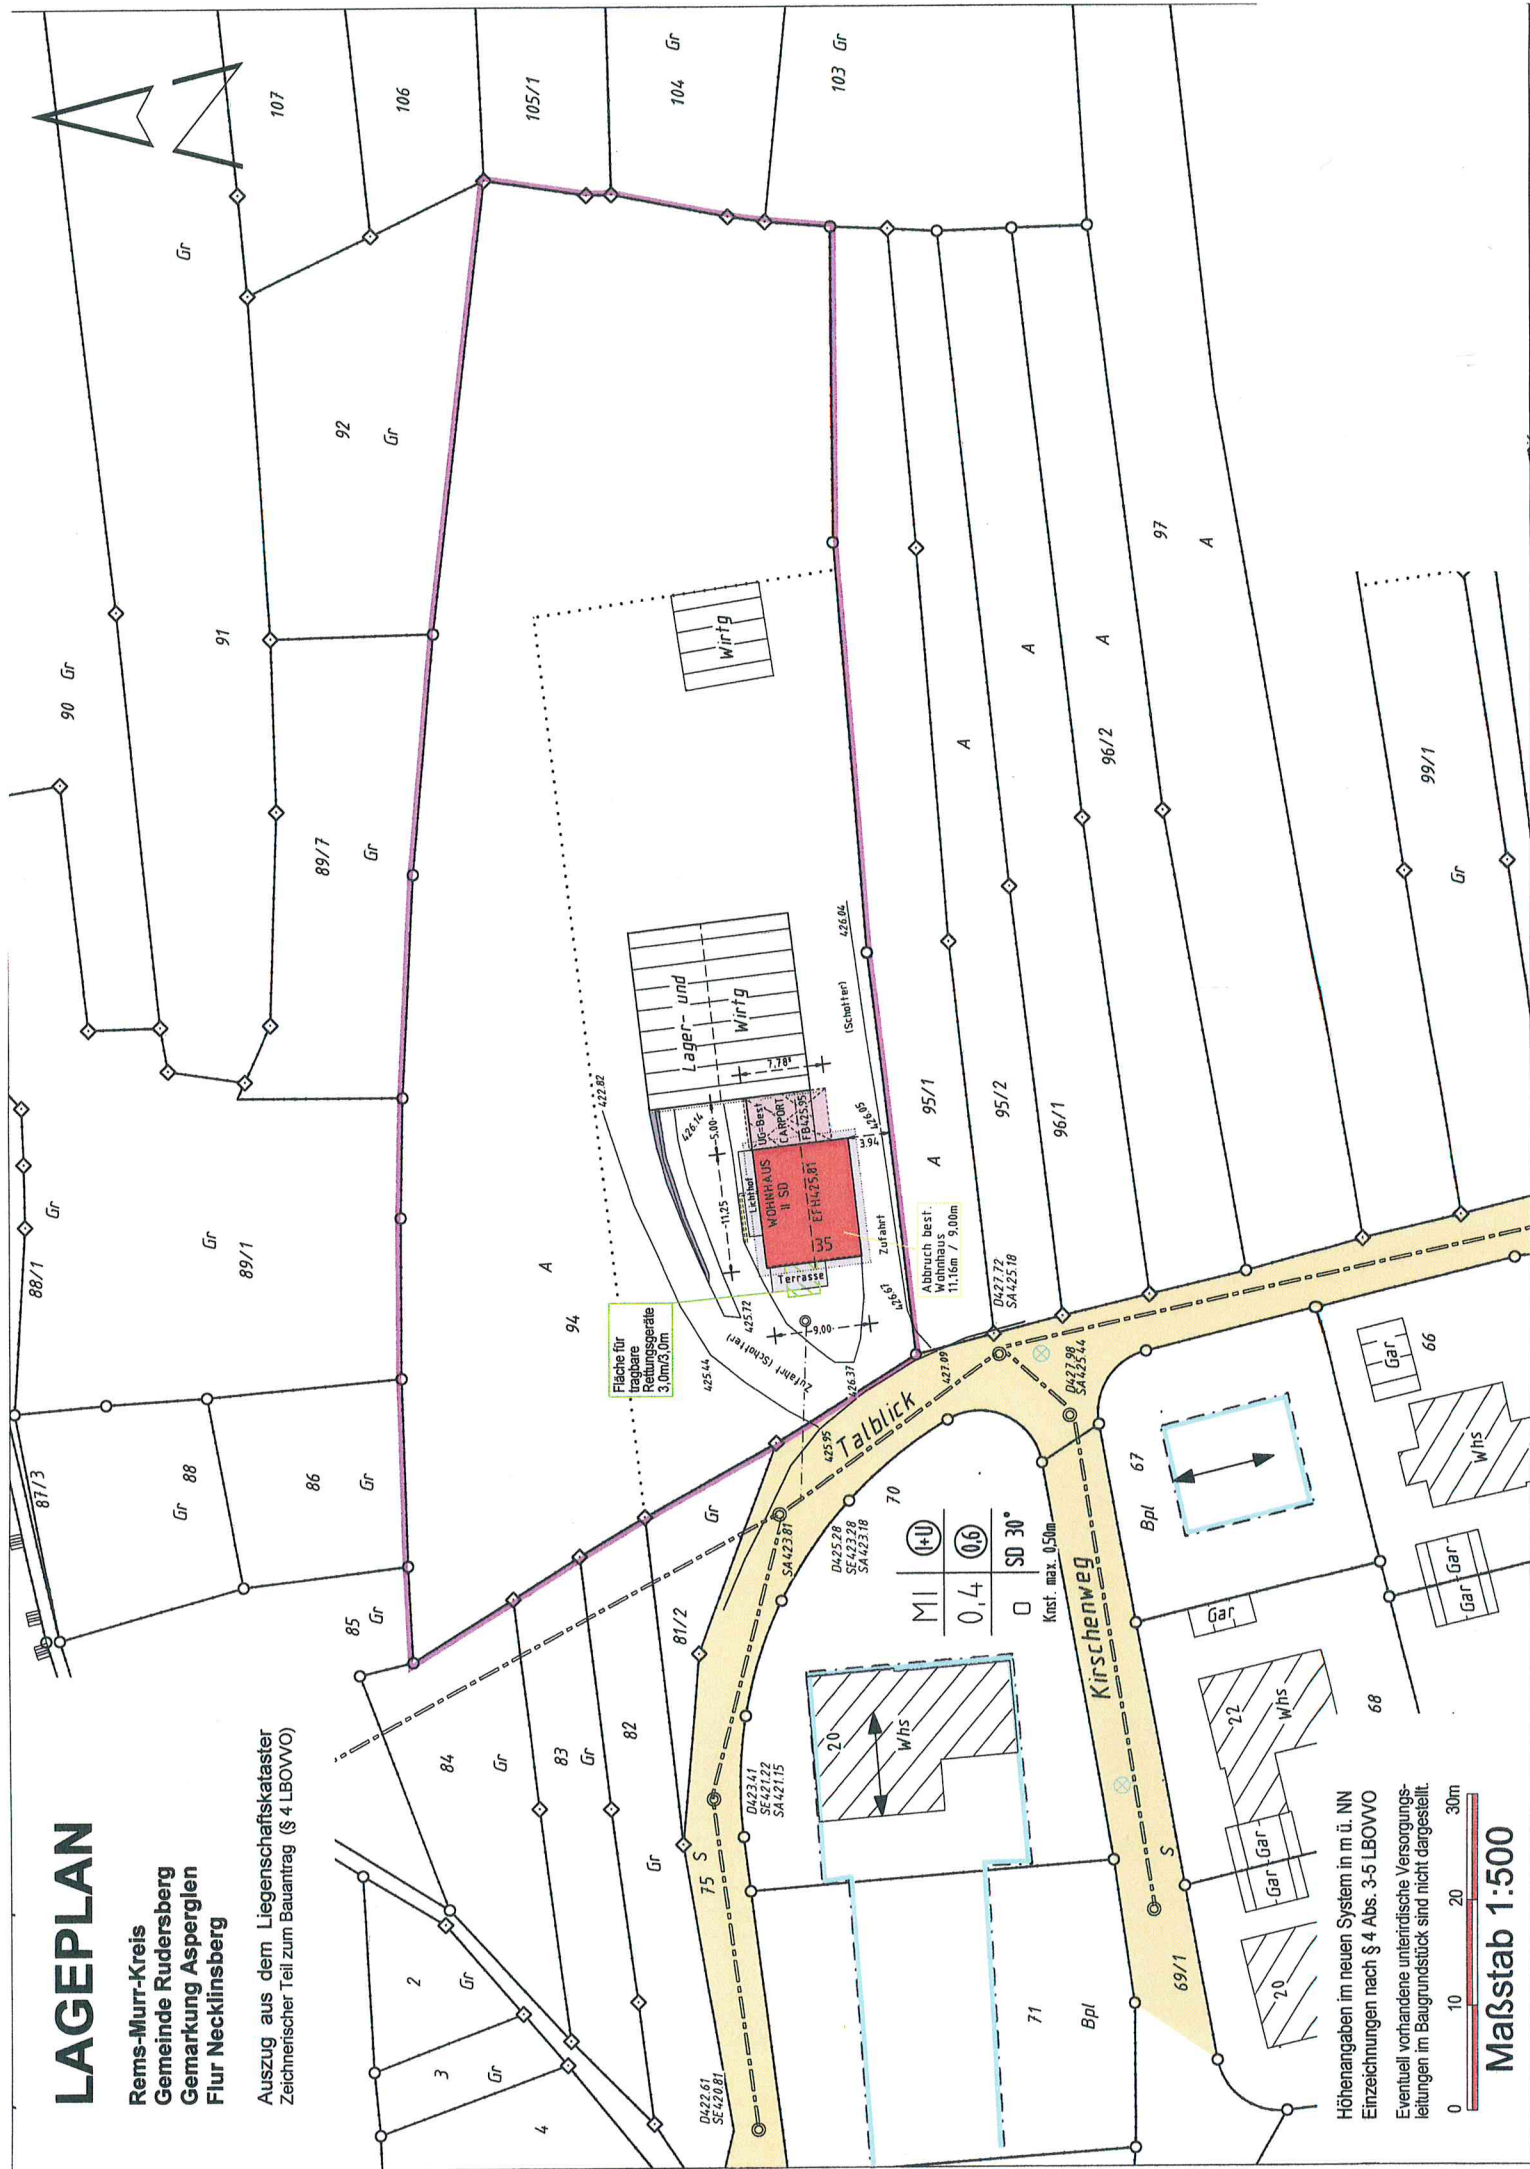


Höhenangaben im neuen System in m ü. NN
Einzeichnungen nach § 4 Abs. 3-5 LBOVO
Eventuell vorhandene unterirdische Versorgungsleitungen im Baugrundstück sind nicht dargestellt.

0 10 20 30m


Maßstab 1:500

SCHNITT A-A

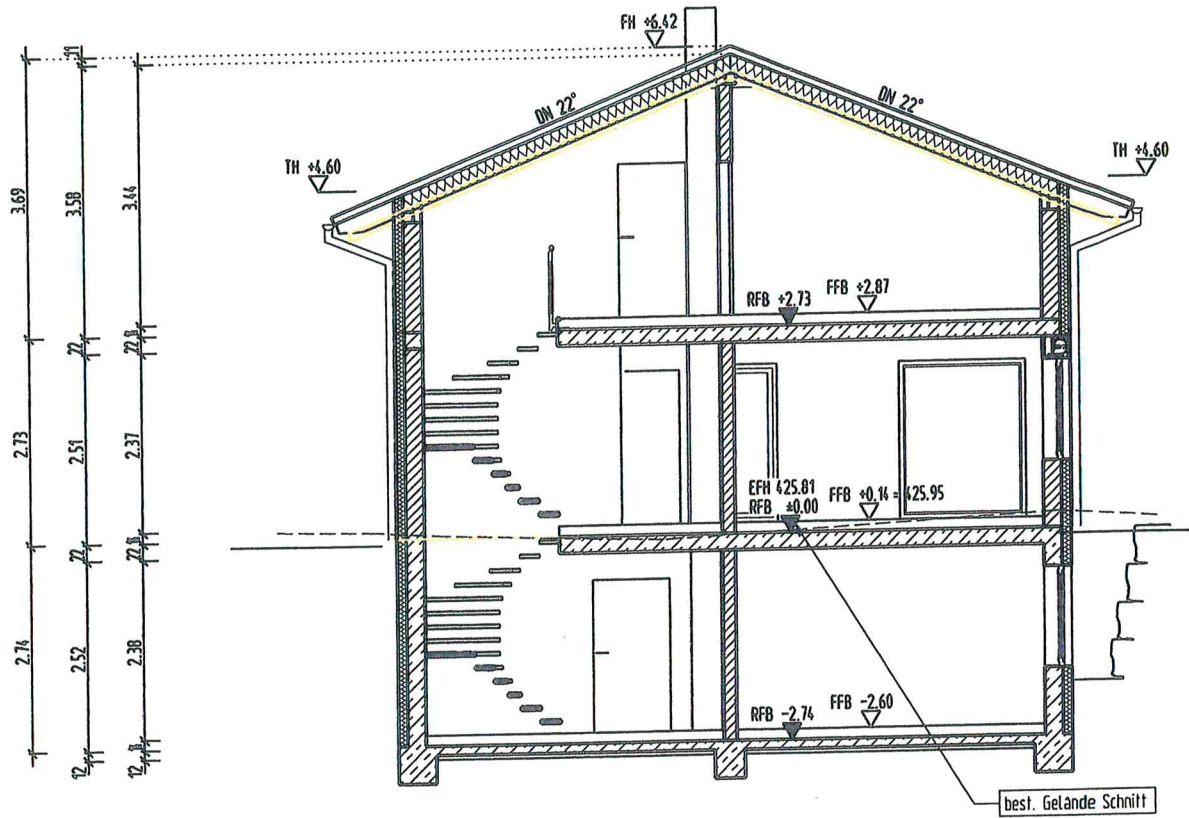

ANSICHT SÜD

FH ±34.90

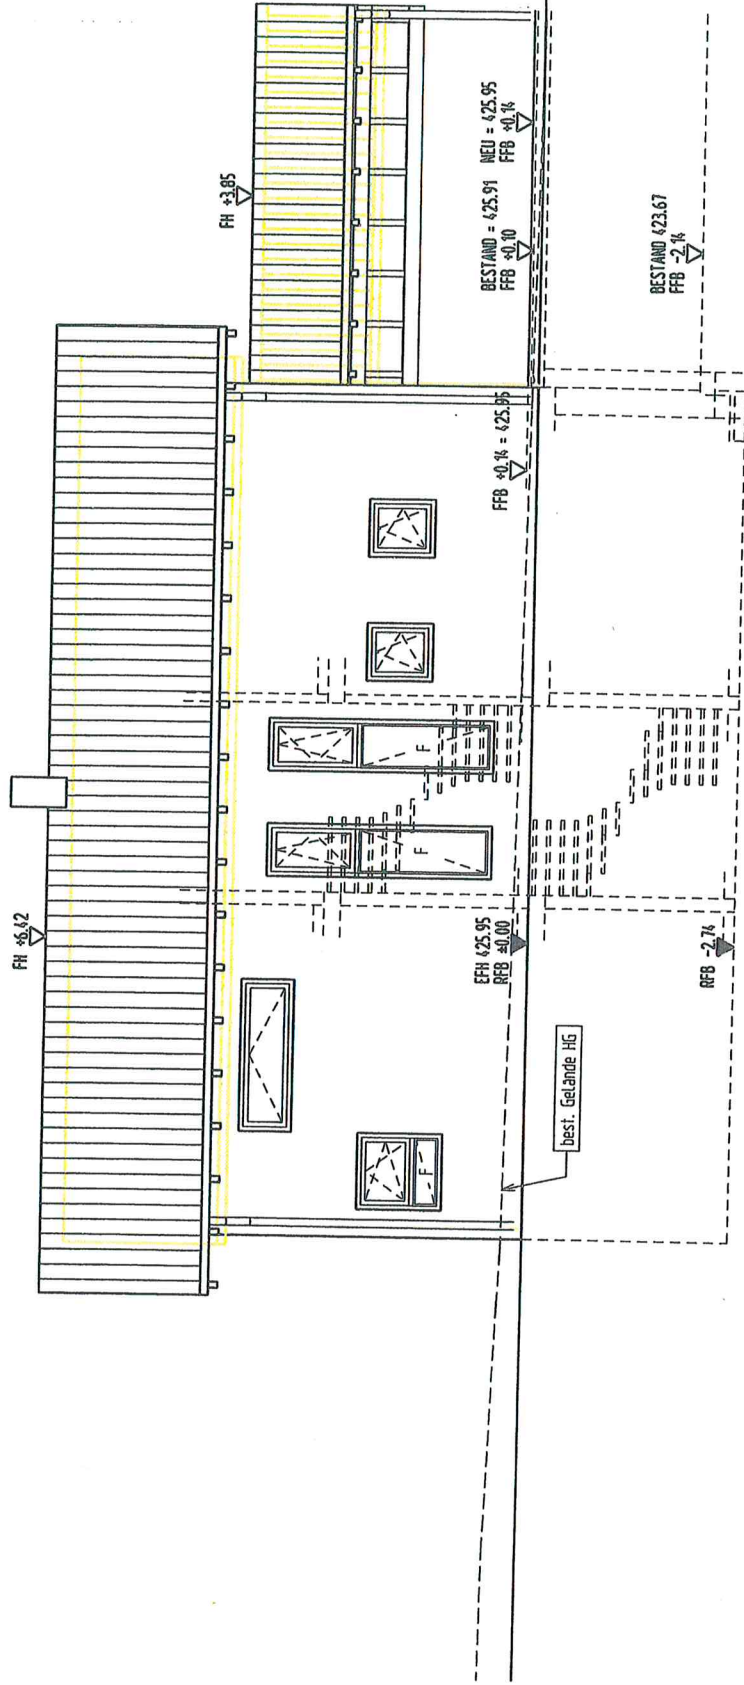

FH ±3.85

BESTAND = 425.91
FFB ±0.10
NEU = 425.95
FFB ±0.10

BESTAND 423.67
FFB ±2.16


FFB ±0.10 = 425.95

FFH 425.95
FFB ±0.00


FFB ±2.74

ANSICHT NORD

FH 433.90

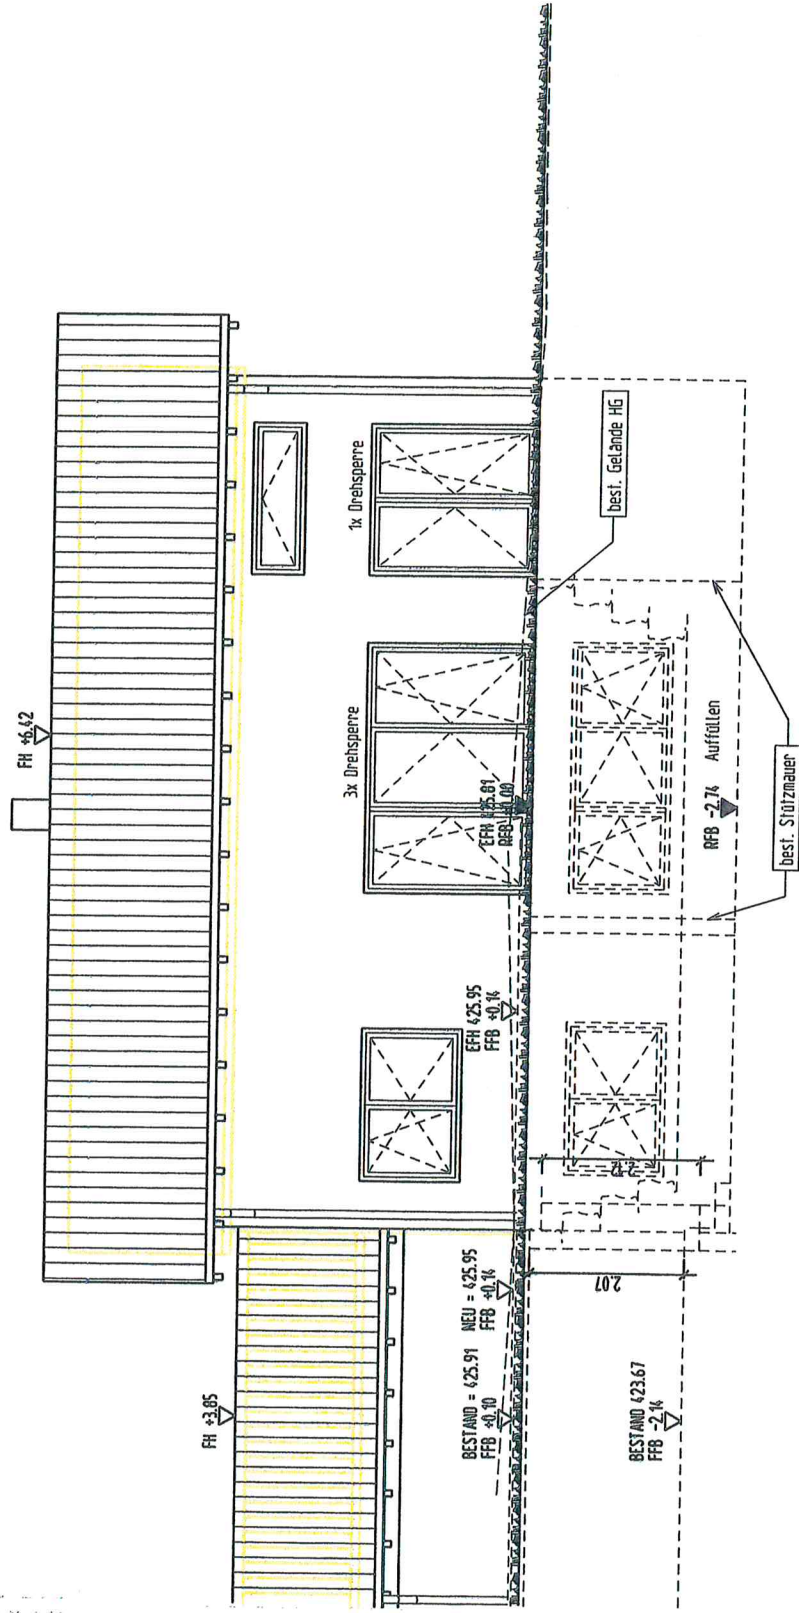

ANSICHT OST

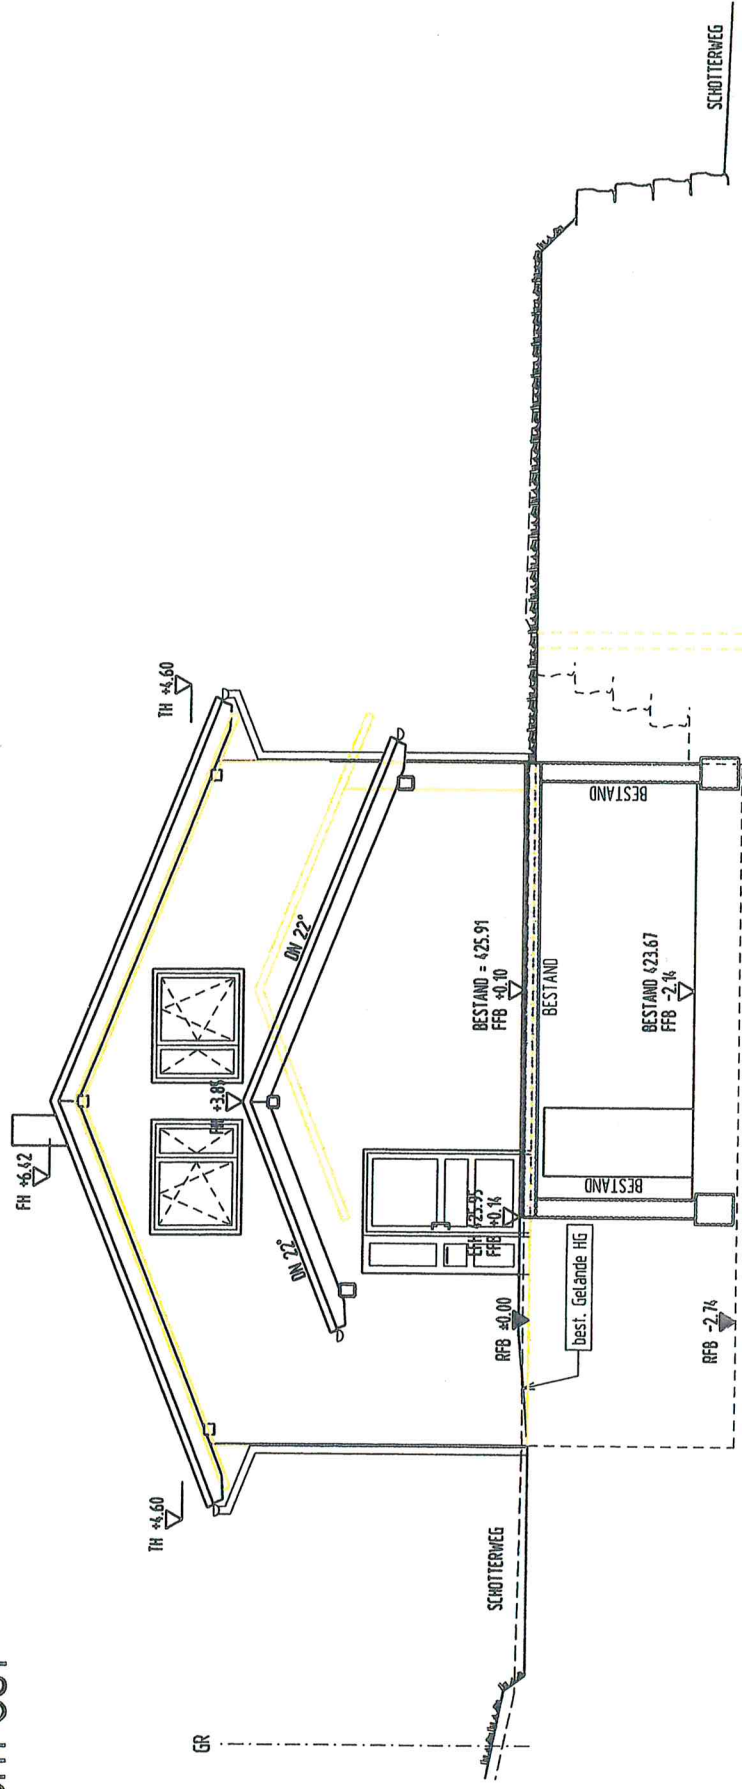

FH $\pm 3,90$

ANSICHT WEST

