


Landkreis: Rems-Murr-Kreis
 Gemeinde: Rudersberg
 Gemarkung: Rudersberg

Lageplan

zeichnerischer Teil
 zum Bauantrag (§4 LBOVVO)

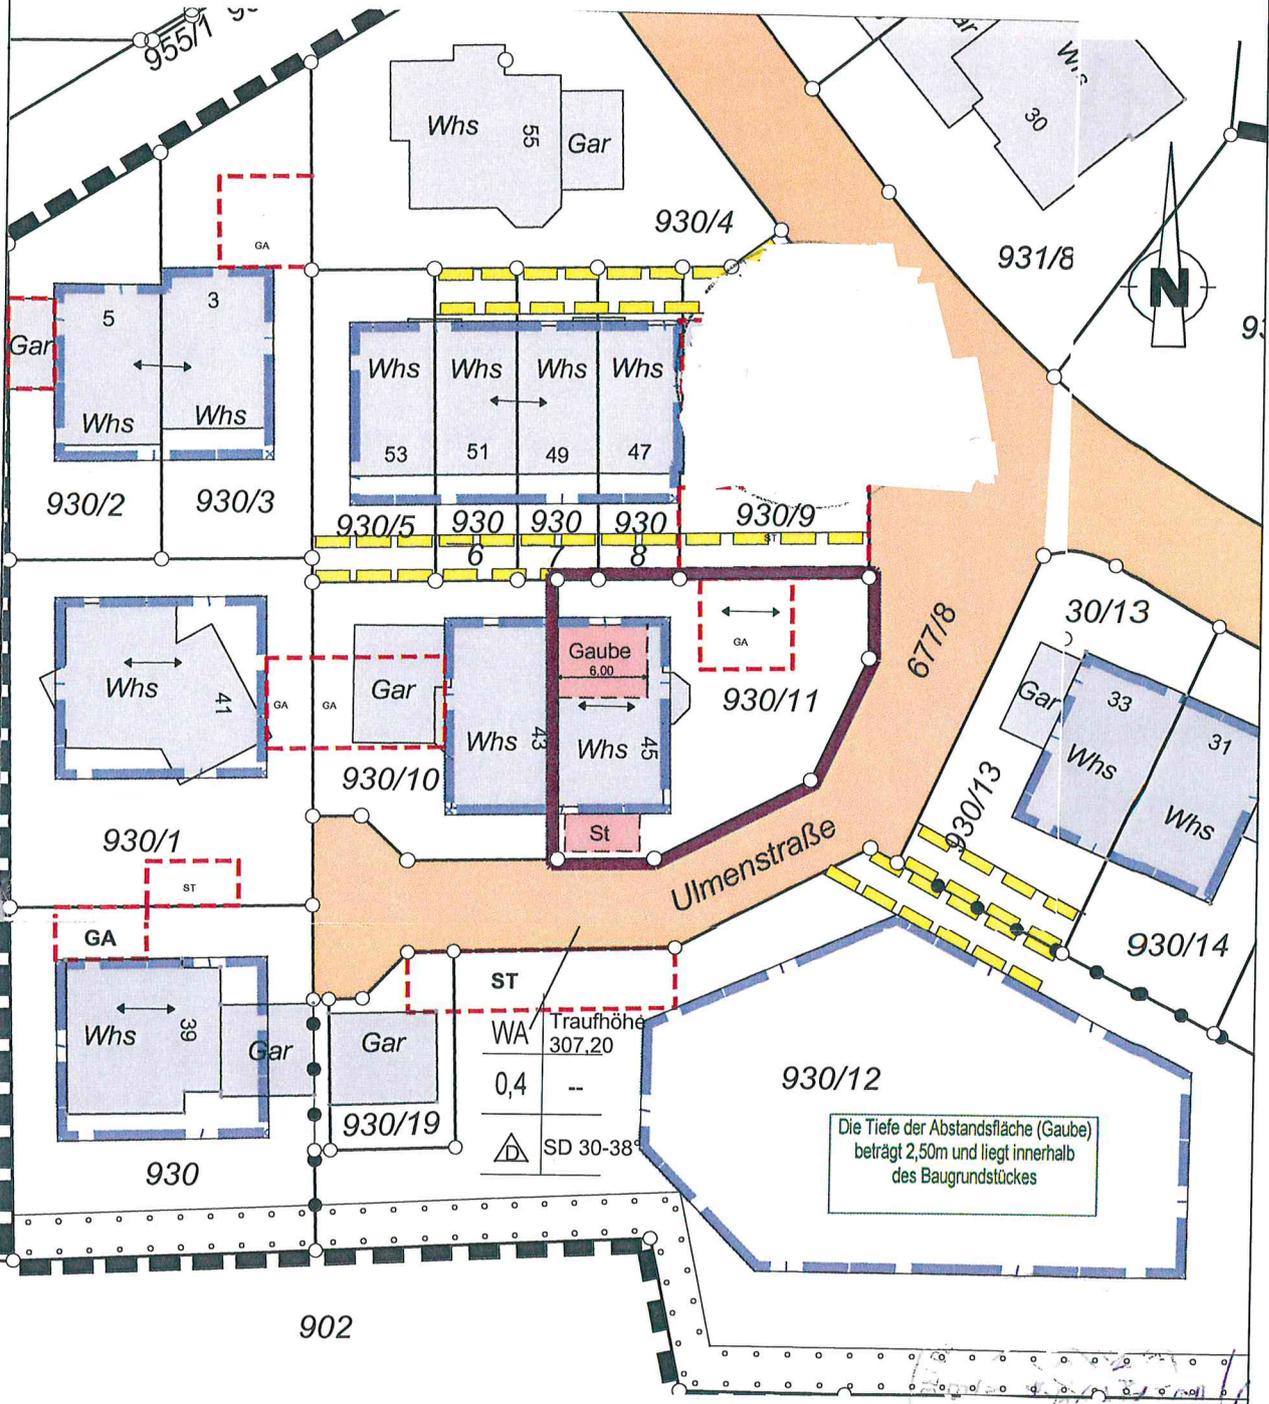


Evtl. unterirdische Versorgungsleitungen und dgl. sind dem Planfertiger nicht bekannt und im vorliegenden Plan nicht enthalten.


Maßstab: 1 : 500

Der Plan ist urheberrechtlich geschützt. Vervielfältigung nur mit Zustimmung des Planerstellers.

SCHNITT

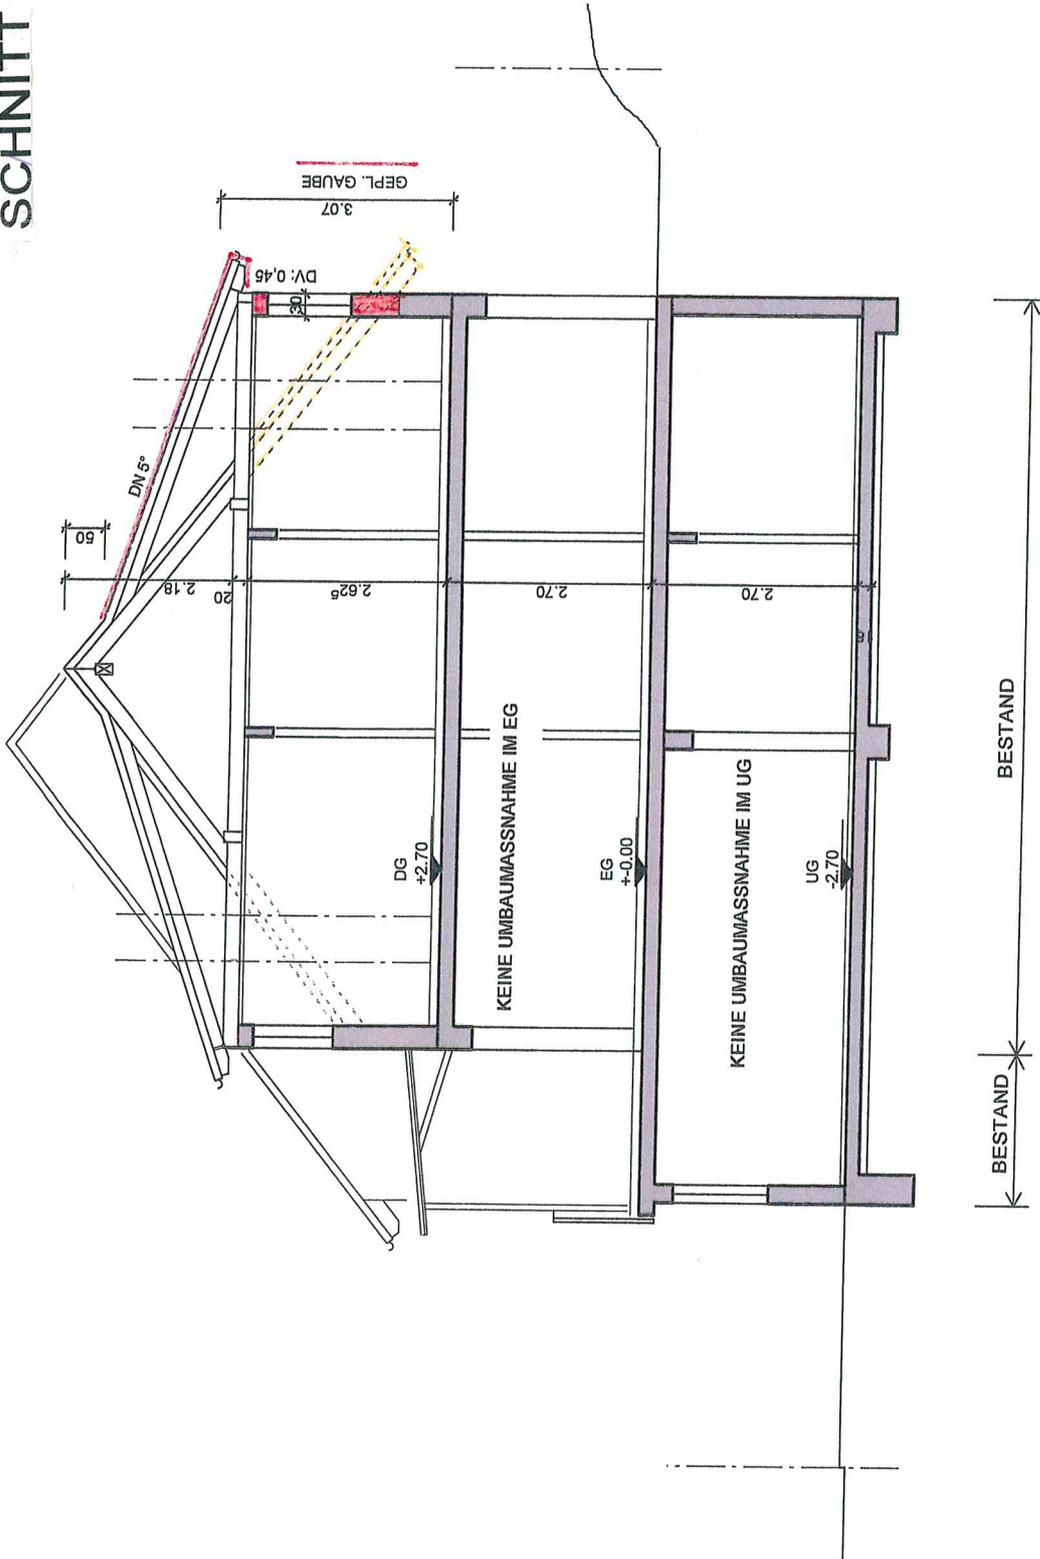

OST

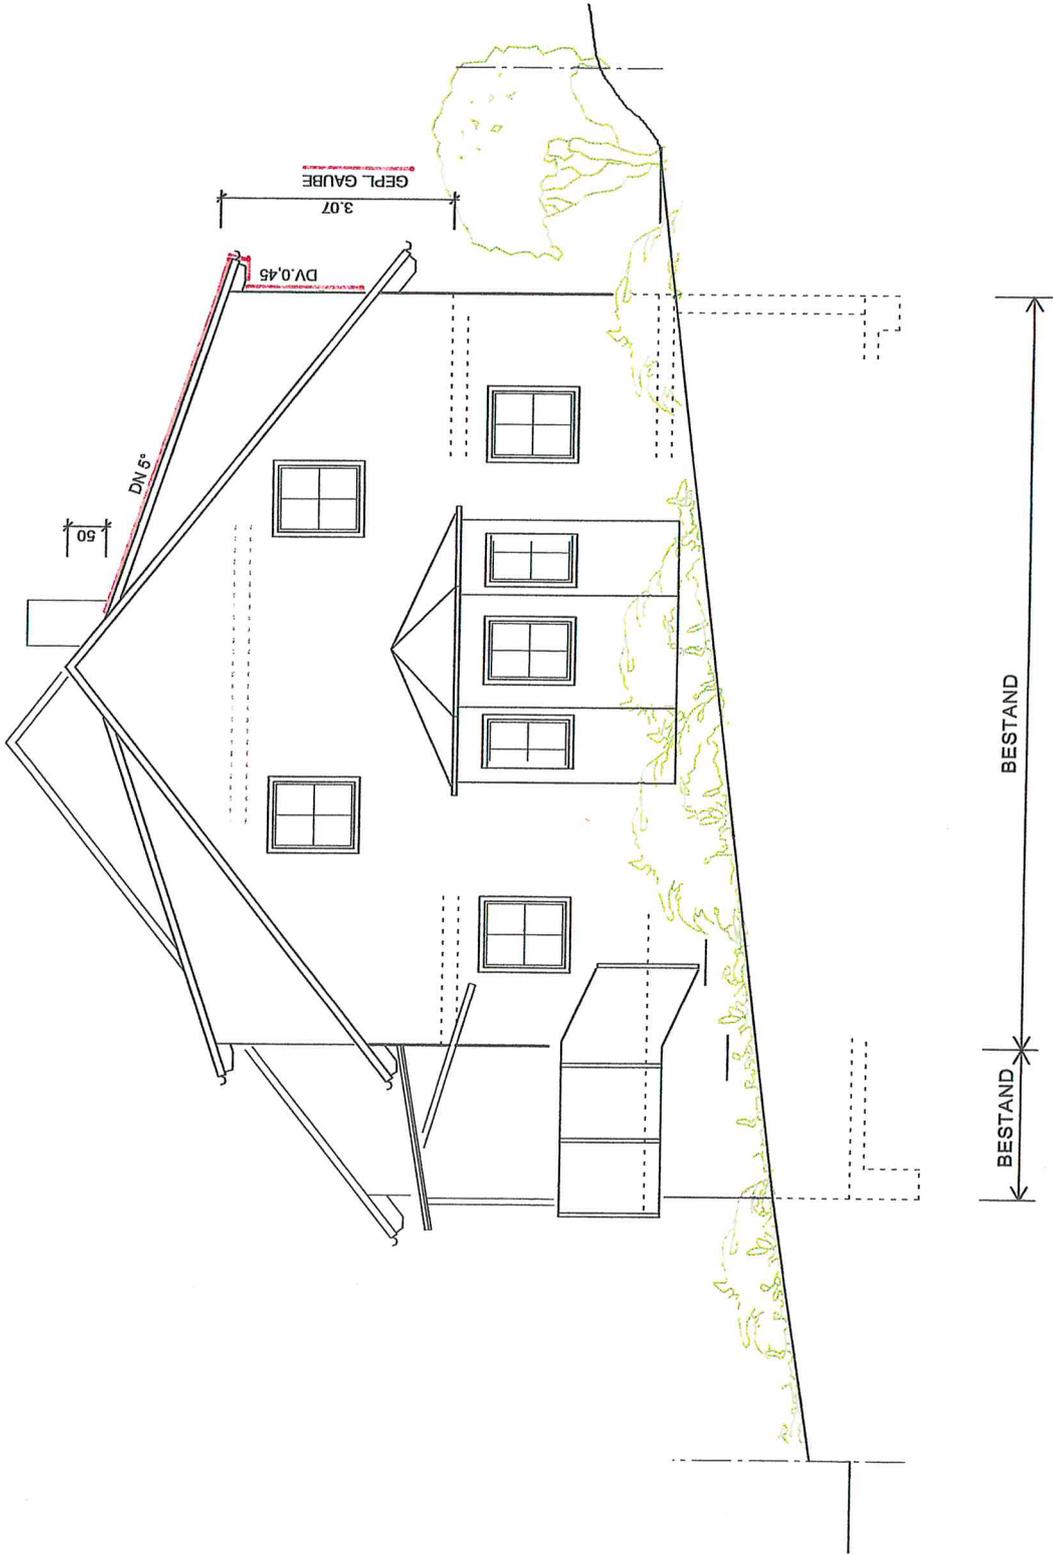



ANSICHT NORD



ANSICHT SÜD