


Gemeinde Rudersberg
Gemarkung Steinenberg
Flur Steinenberg


Vertragsplan

Maßstab 1:250


Plangrundlage:
ALK der Gemeinde Rudersberg, Stand Febr. 2011
Bestandsaufnahme der Mauer im Juli 2009

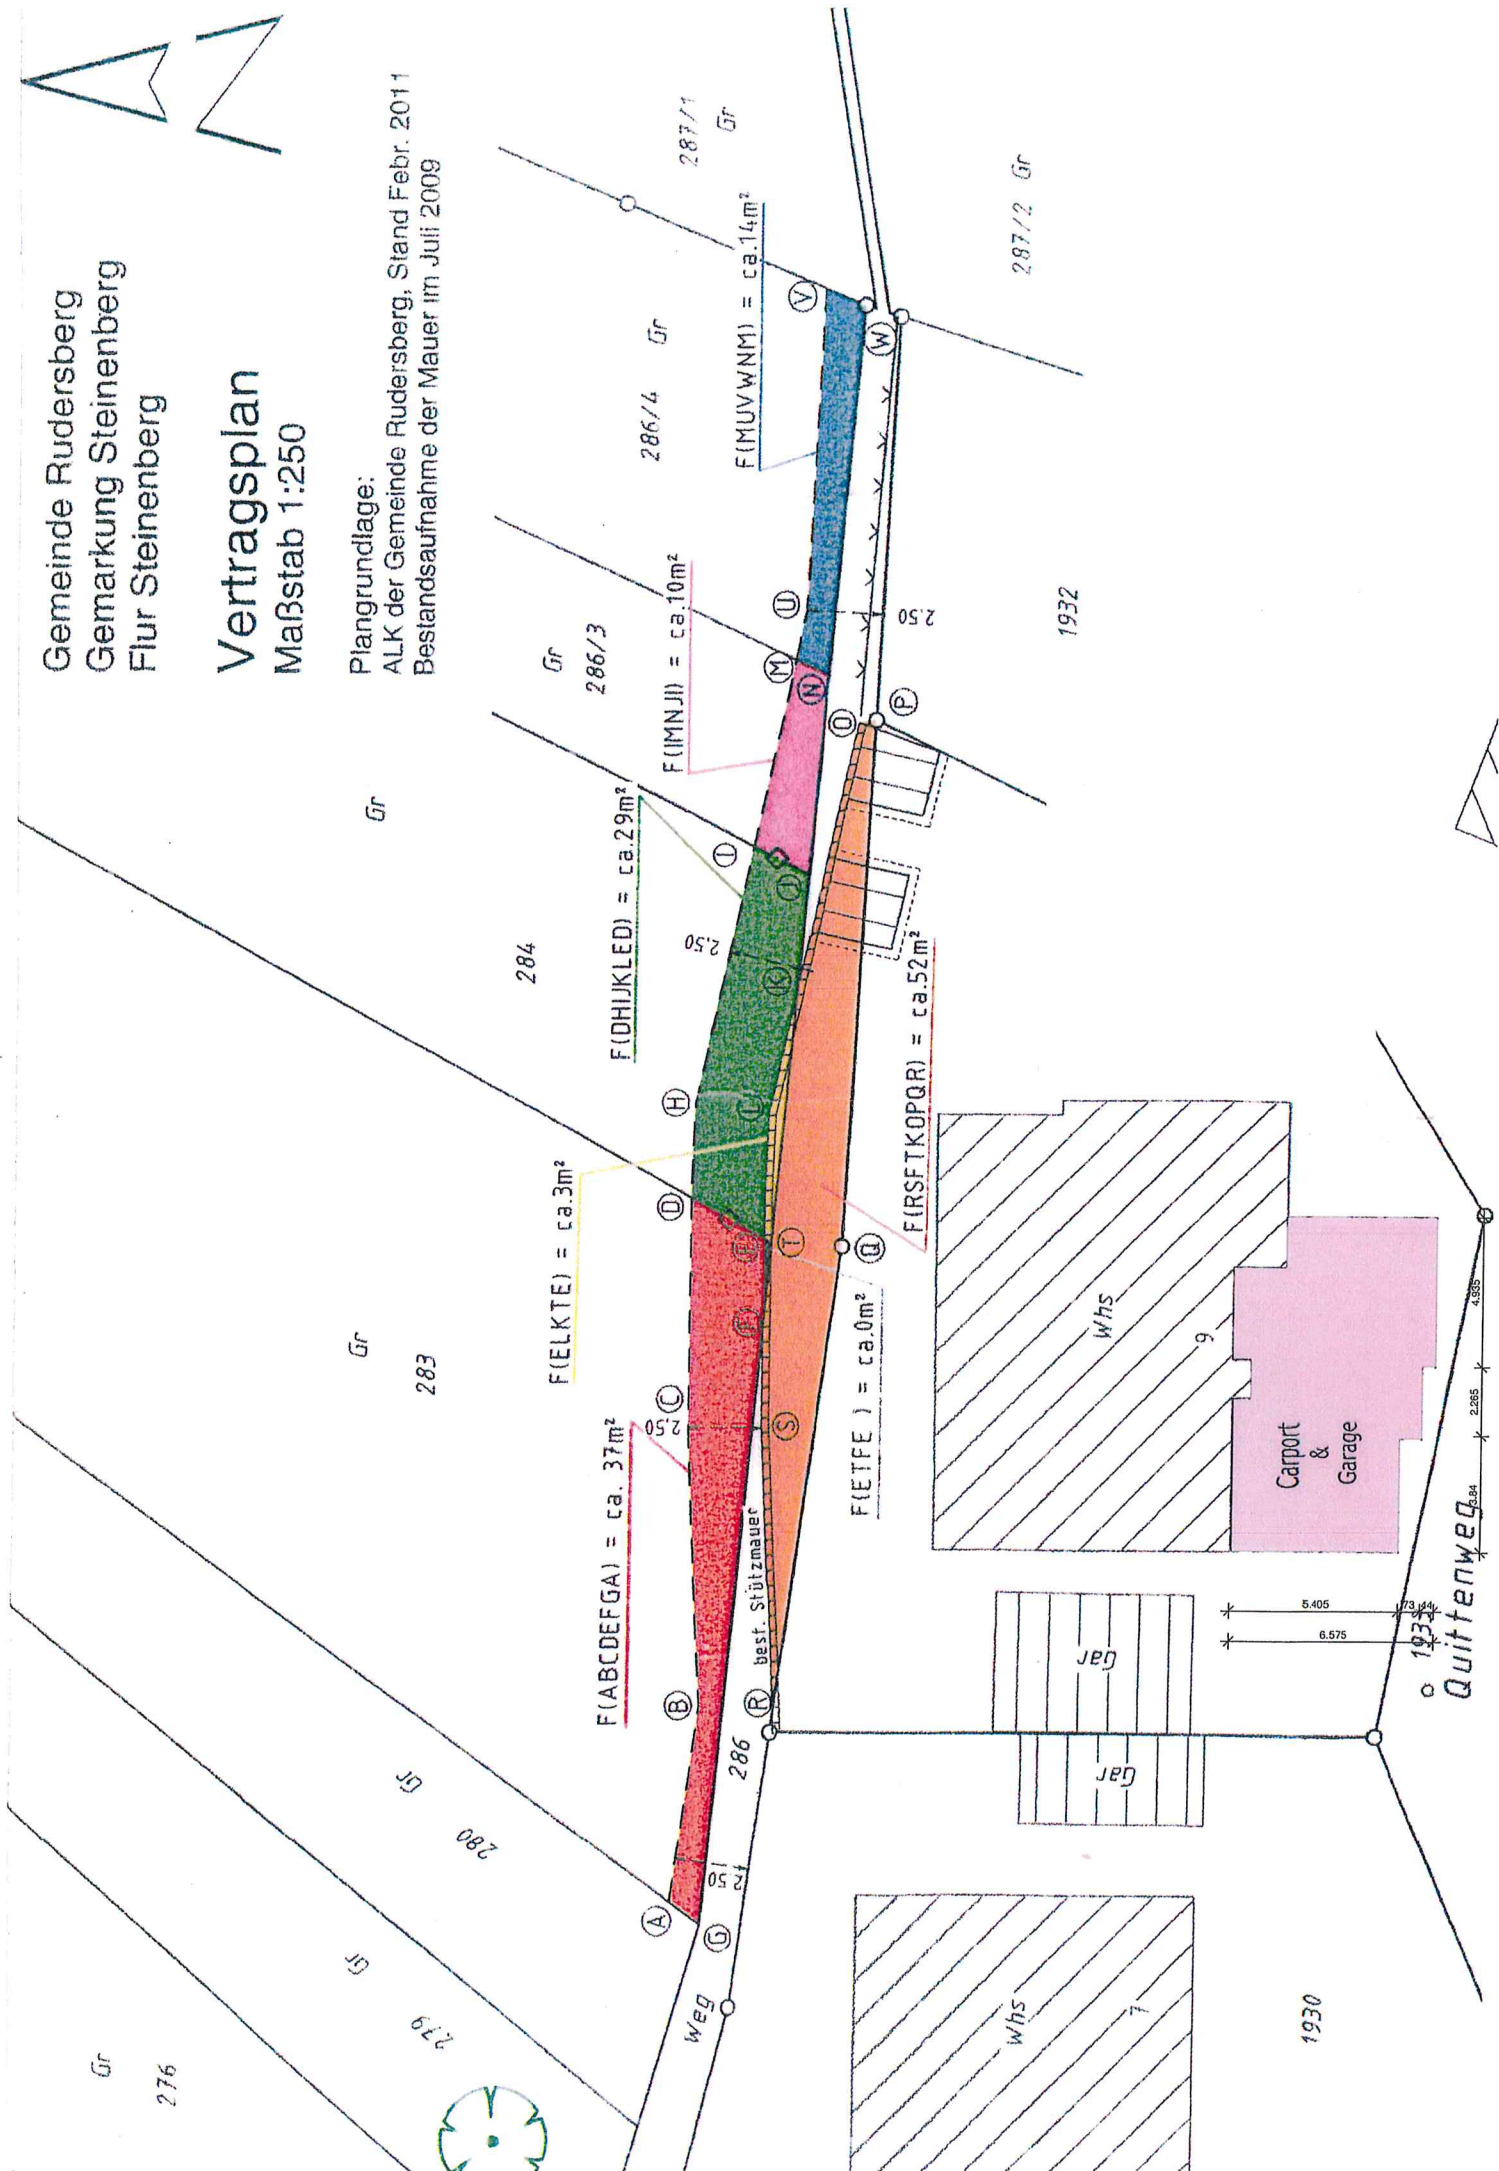


GRUNDRISS

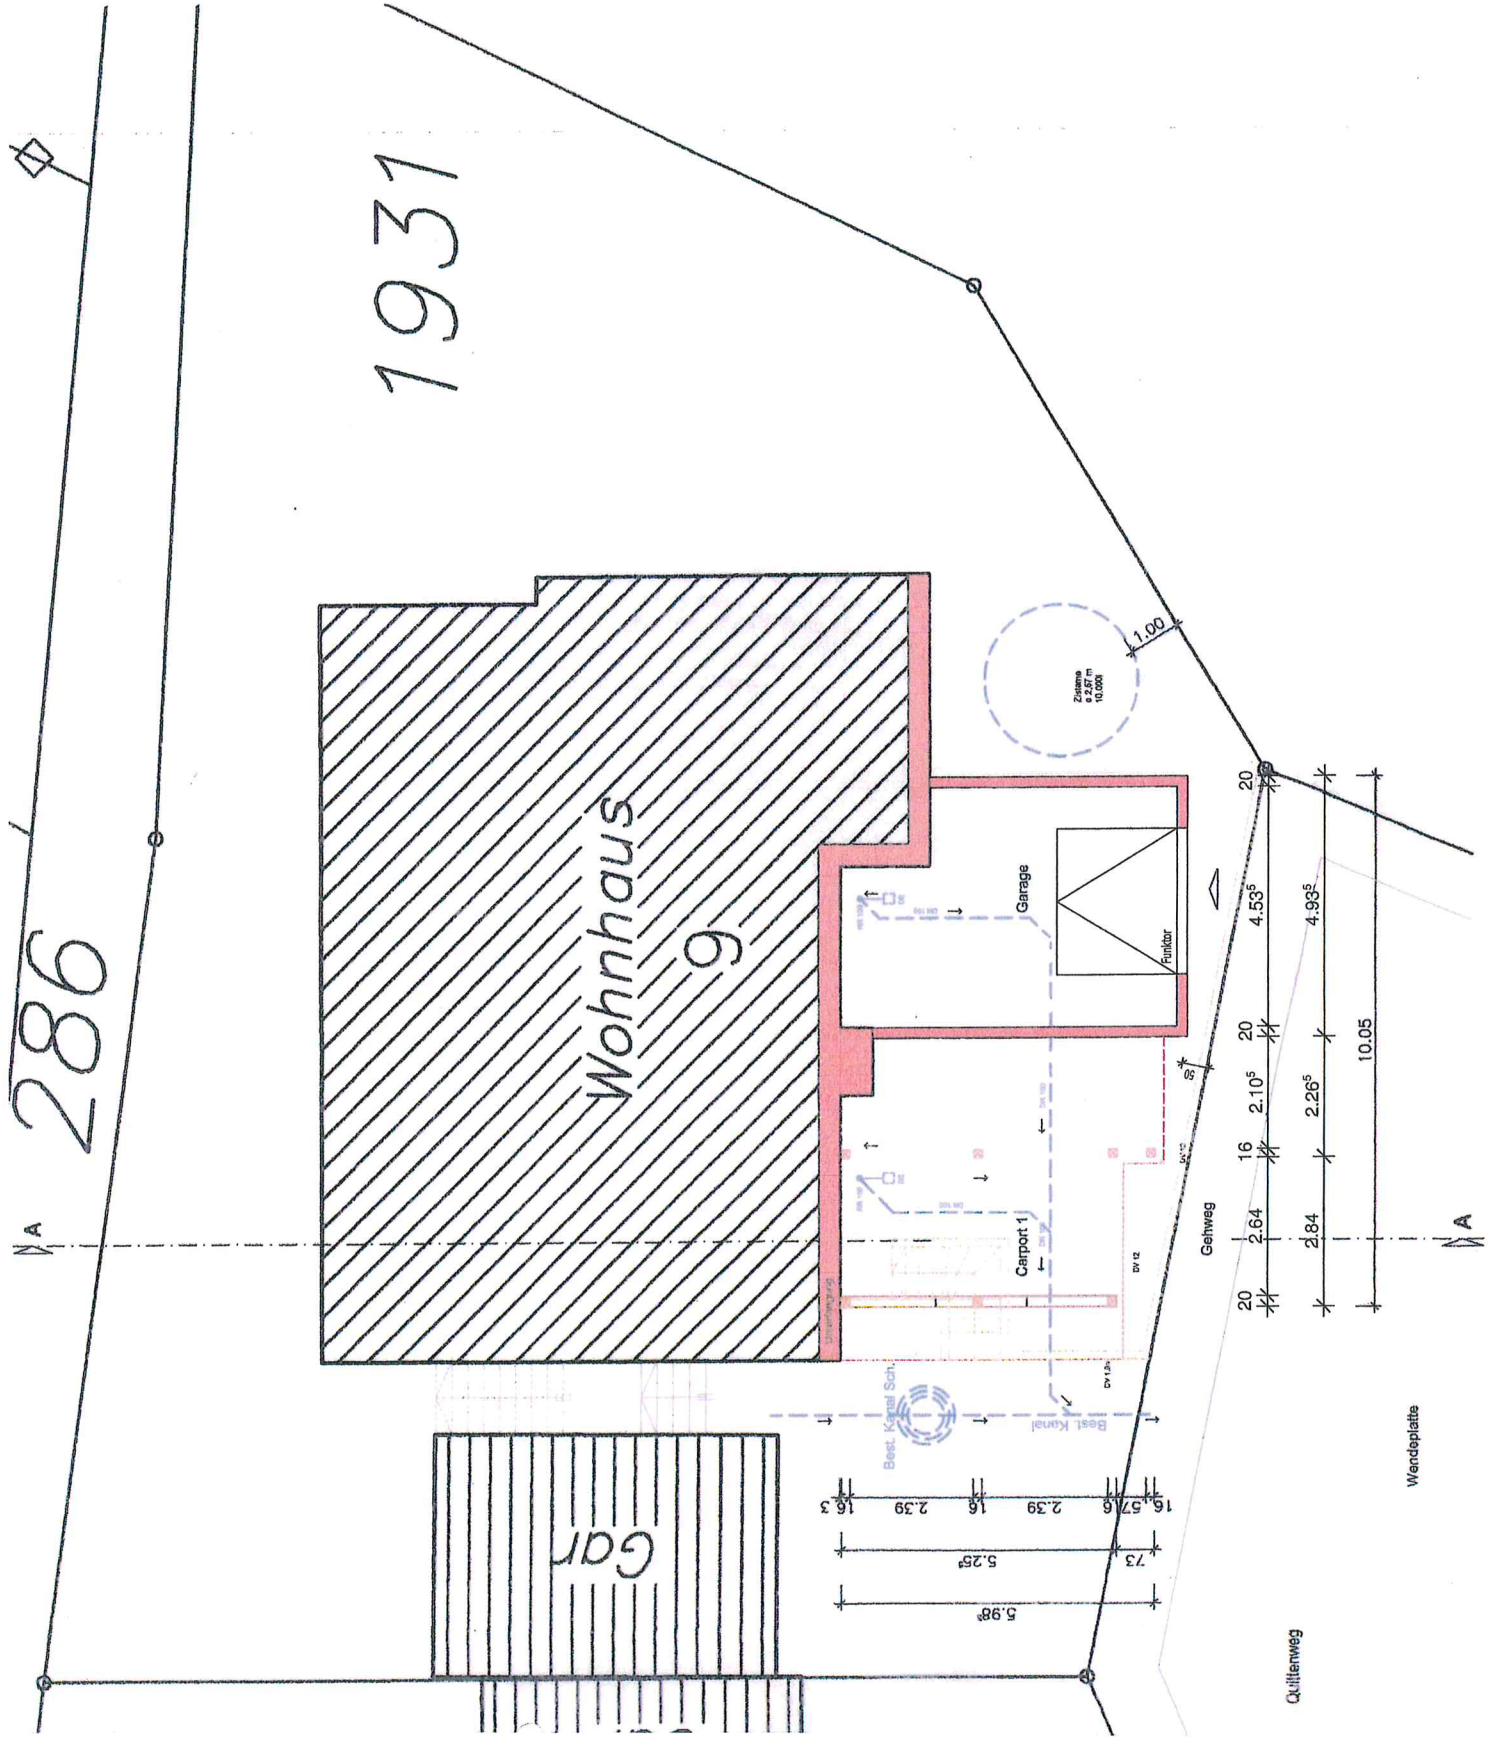


SCHNITT

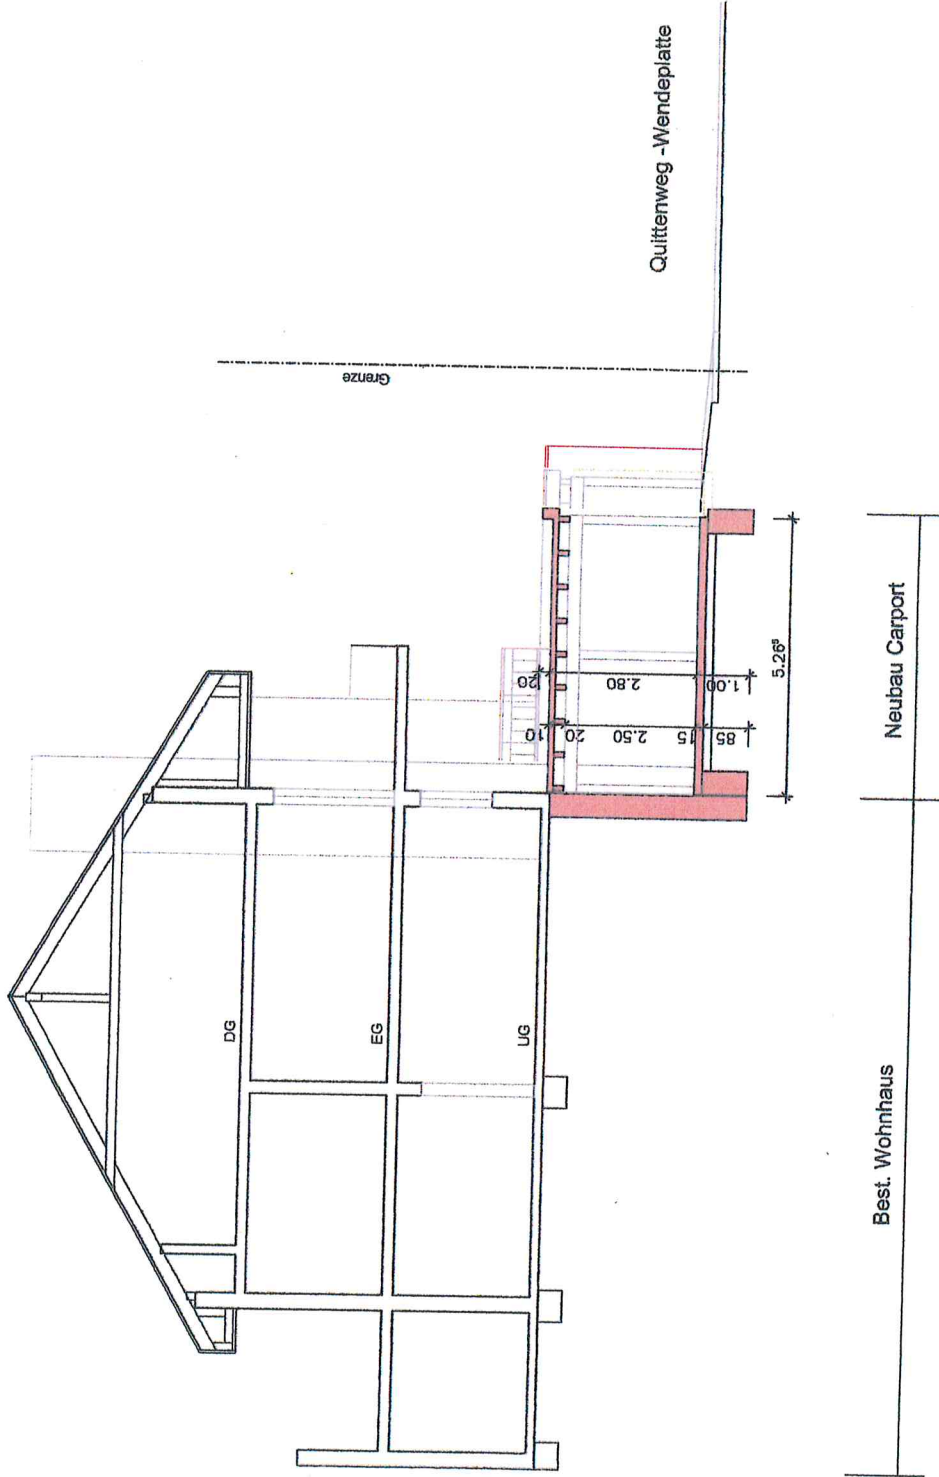

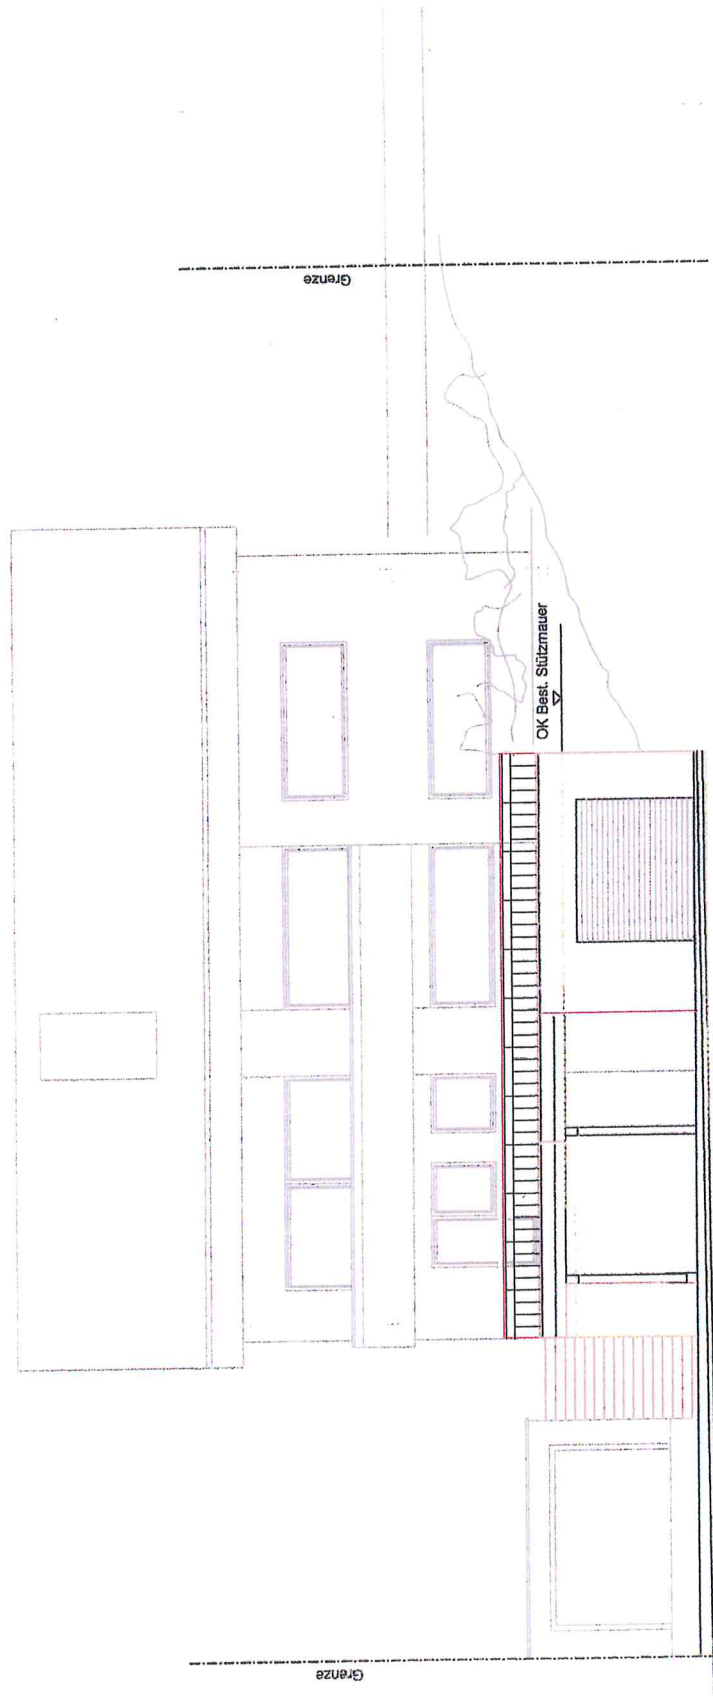

ANSICHT SÜD

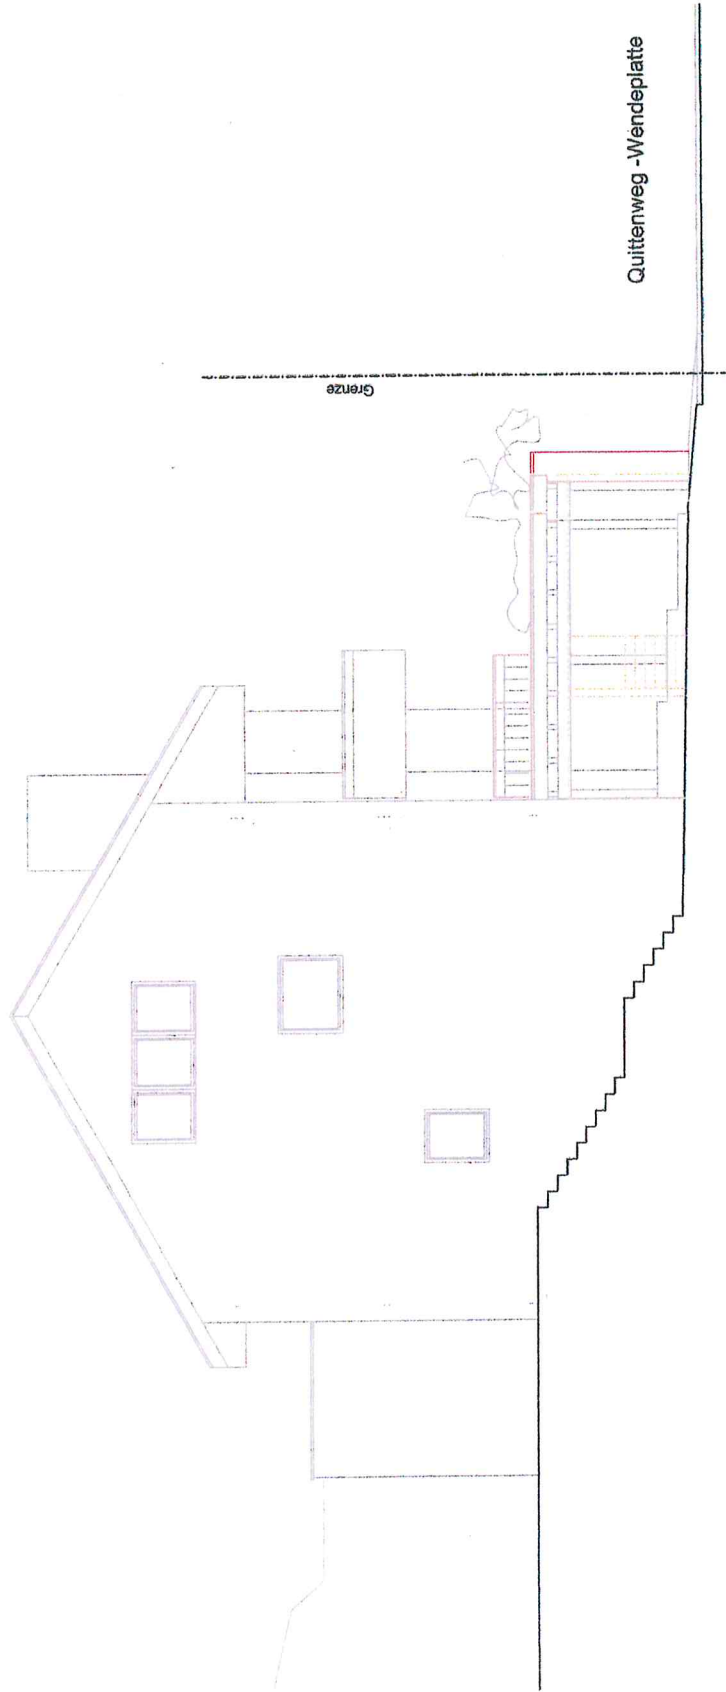

Quittenweg -Wendeplatte

ANSICHT WEST

