


Kreis: Rems-Murr-Kreis
 Gemeinde: Rudersberg
 Gemarkung: Steinenberg

LAGEPLANSKIZZE



Auszug aus dem Liegenschaftskataster

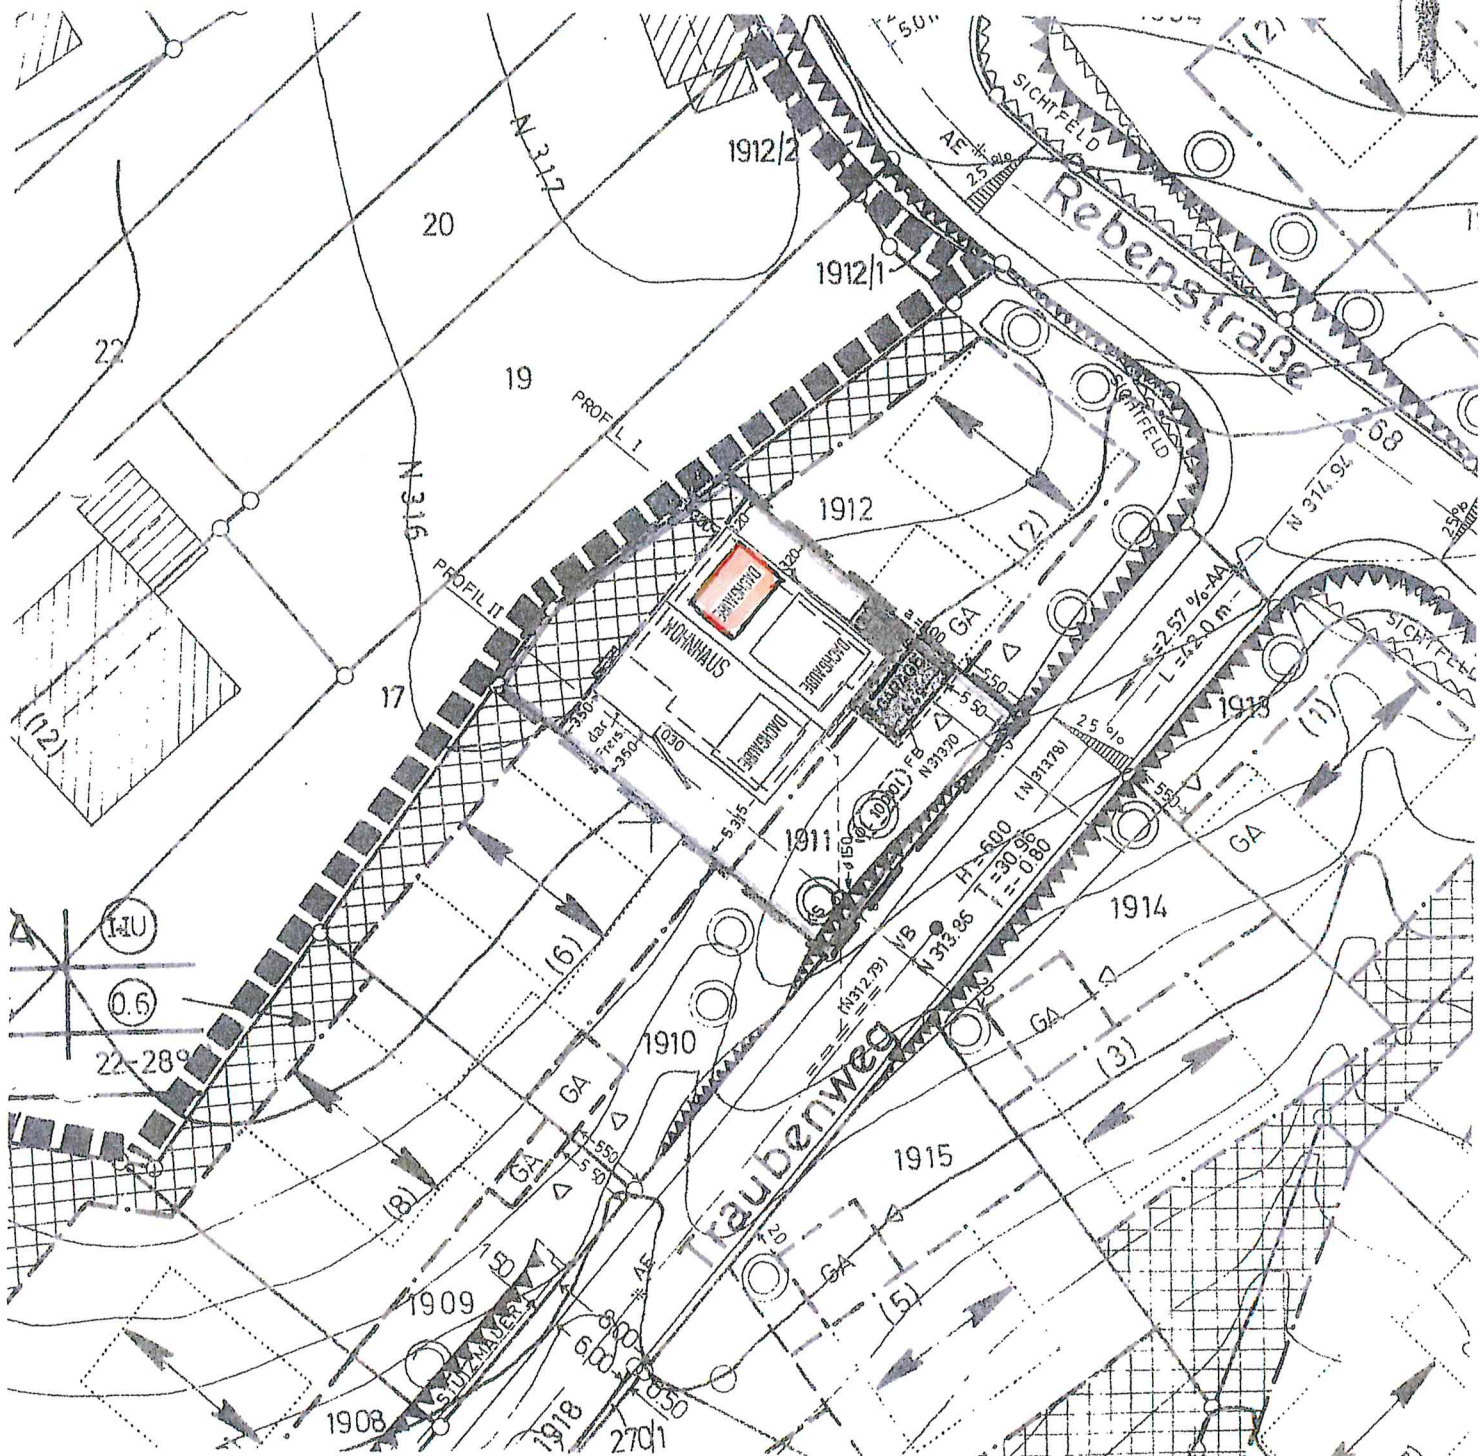

Eventuell vorhandene unterirdische Versorgungsleitungen im Baugrundstück sind nicht dargestellt

Maßstab 1:500



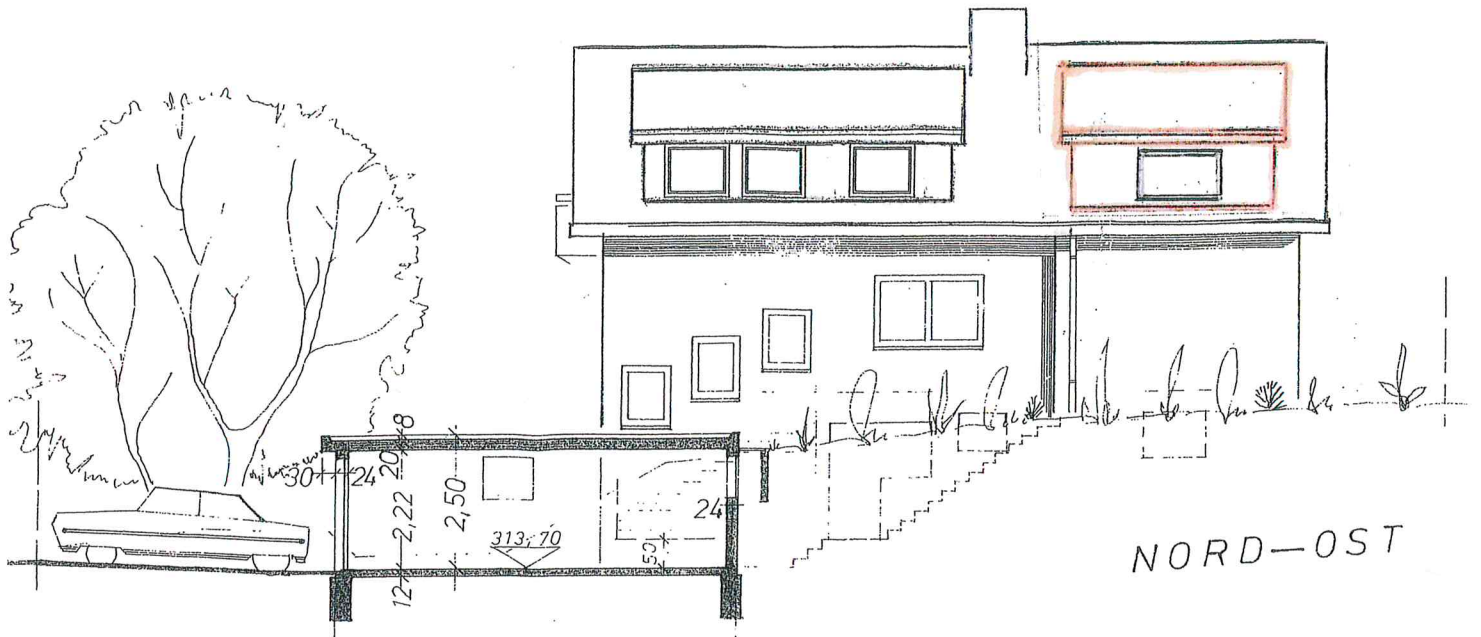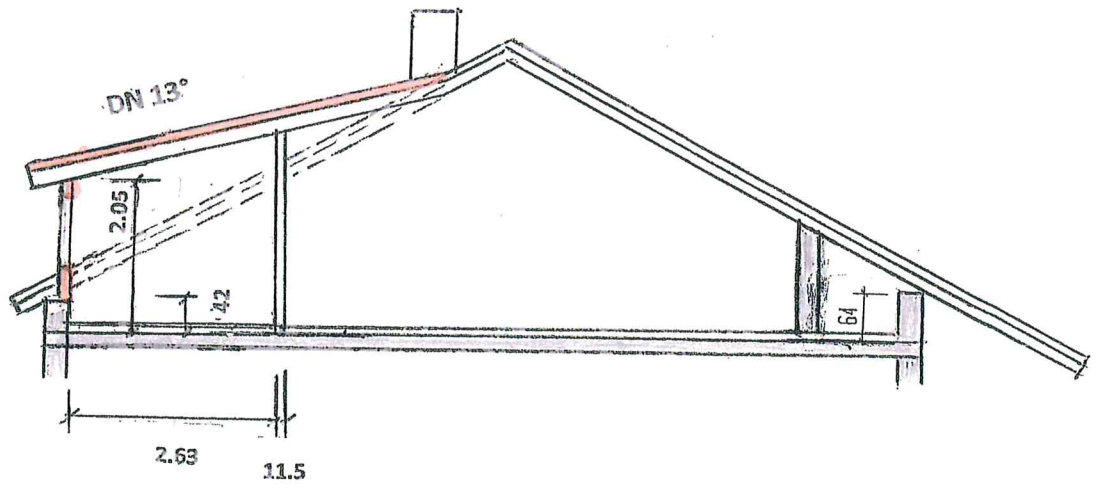

NORD-WEST