






Lageplan


Zeichnerischer Teil zum Bauantrag gem. § 4 LBOVVO

Kreis: Rems-Murr-Kreis
Gemeinde: Rudersberg
Gemarkung: Rudersberg-Oberndorf


Flurstück(e): 146/2, 146/4
Maßstab: 1:500

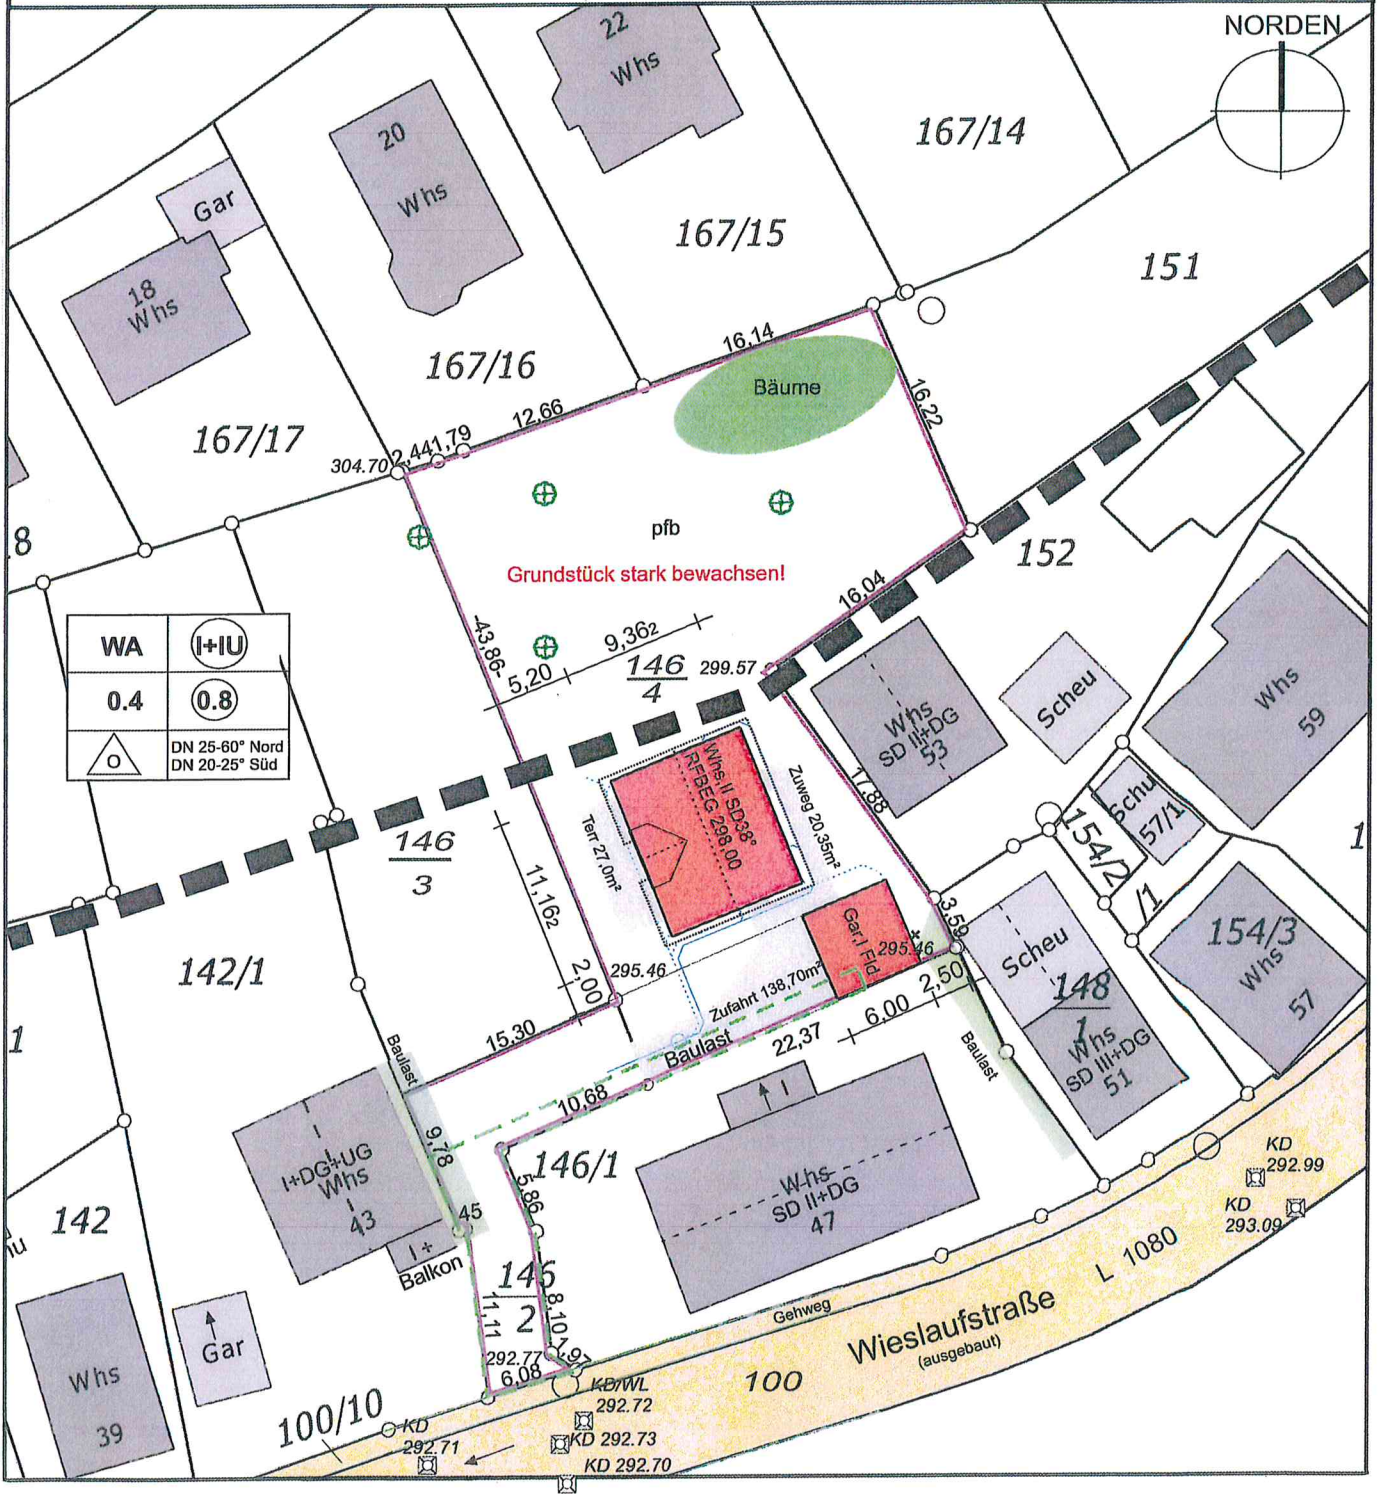

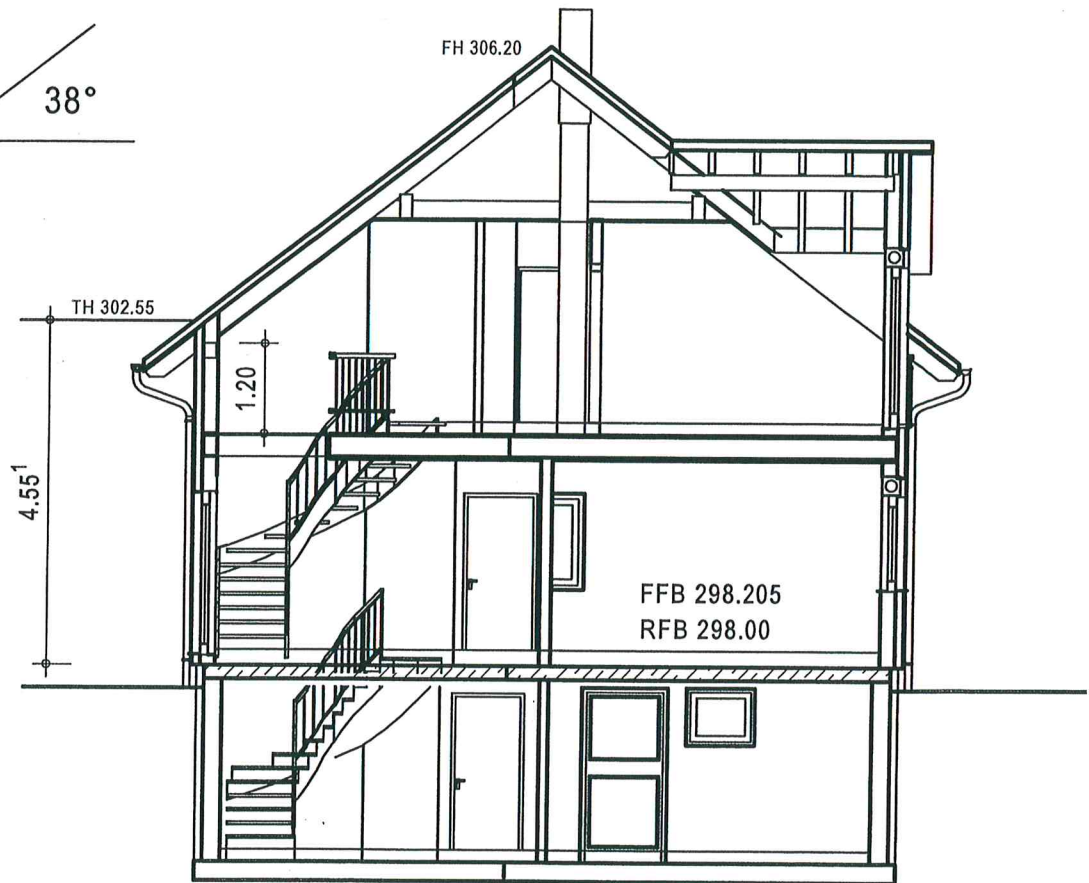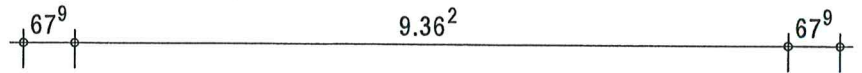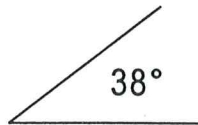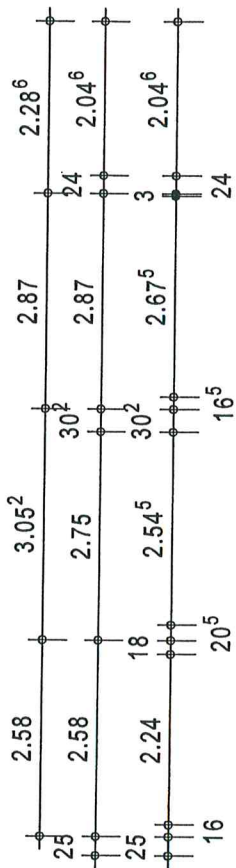

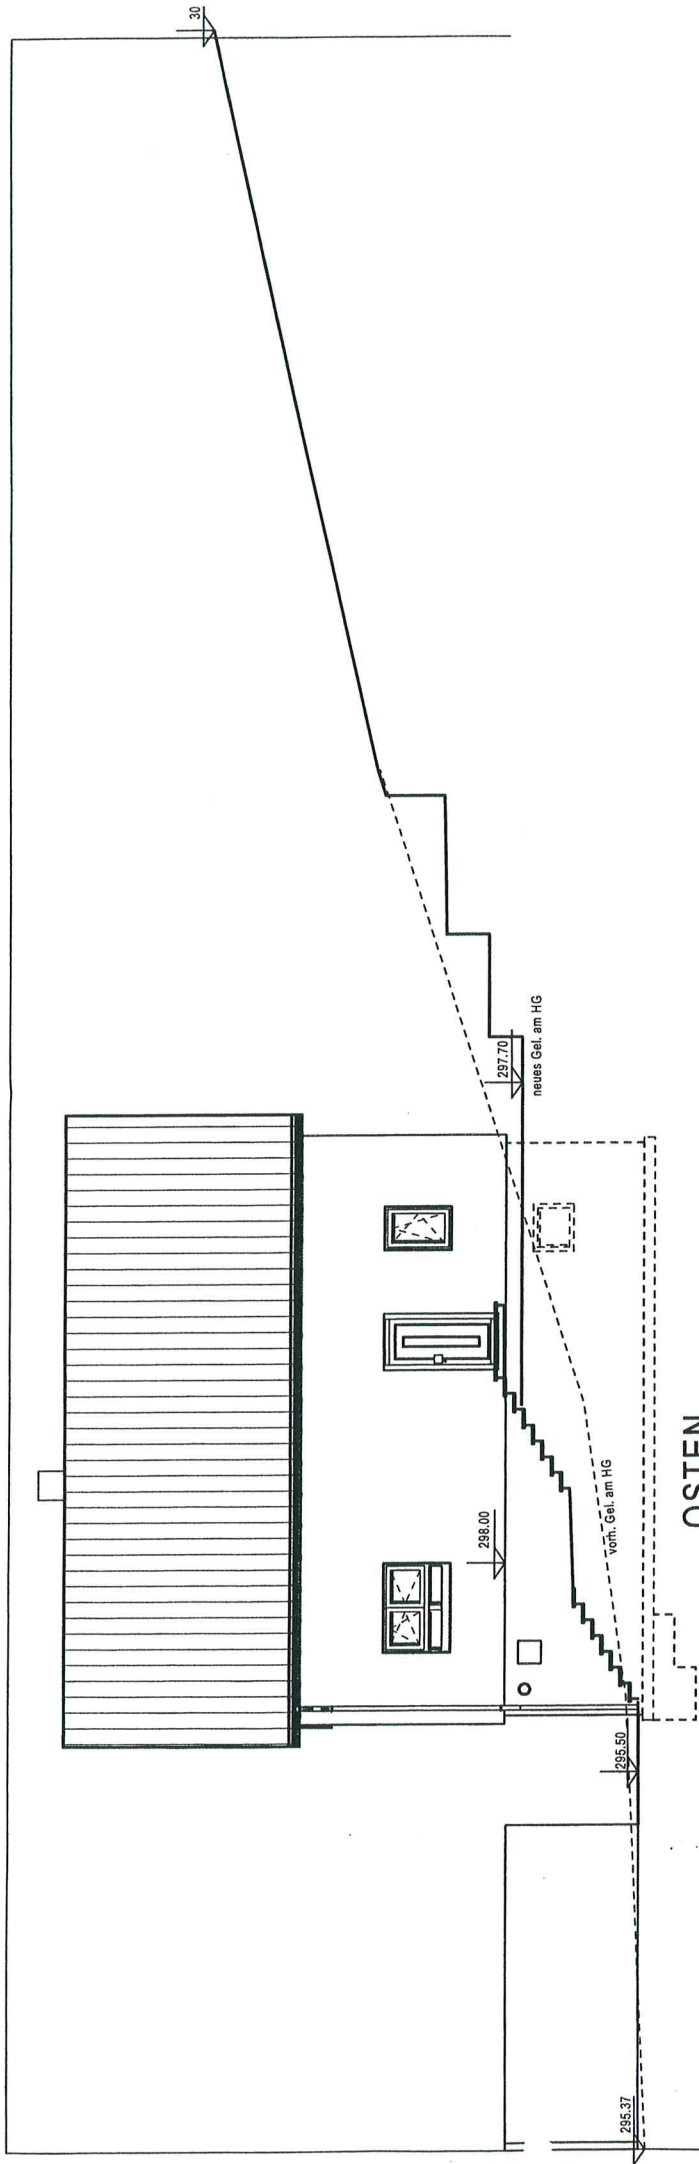

OSTEN

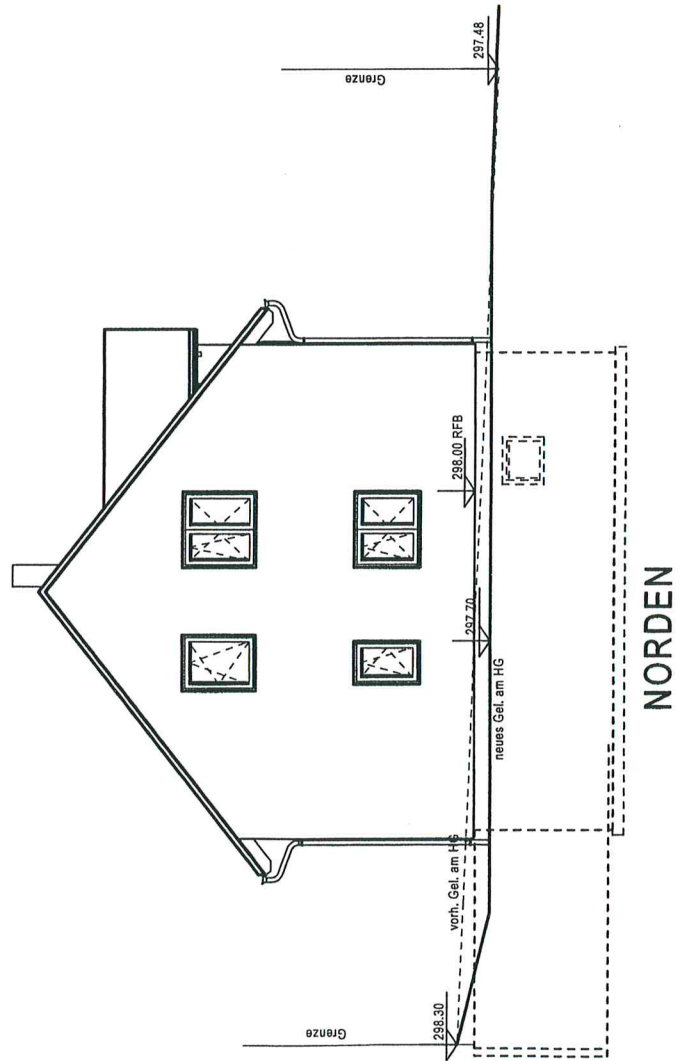

NORDEN

