



Lageplan

zeichnerischer Teil
zum Bauantrag (§4 LBOVVO)

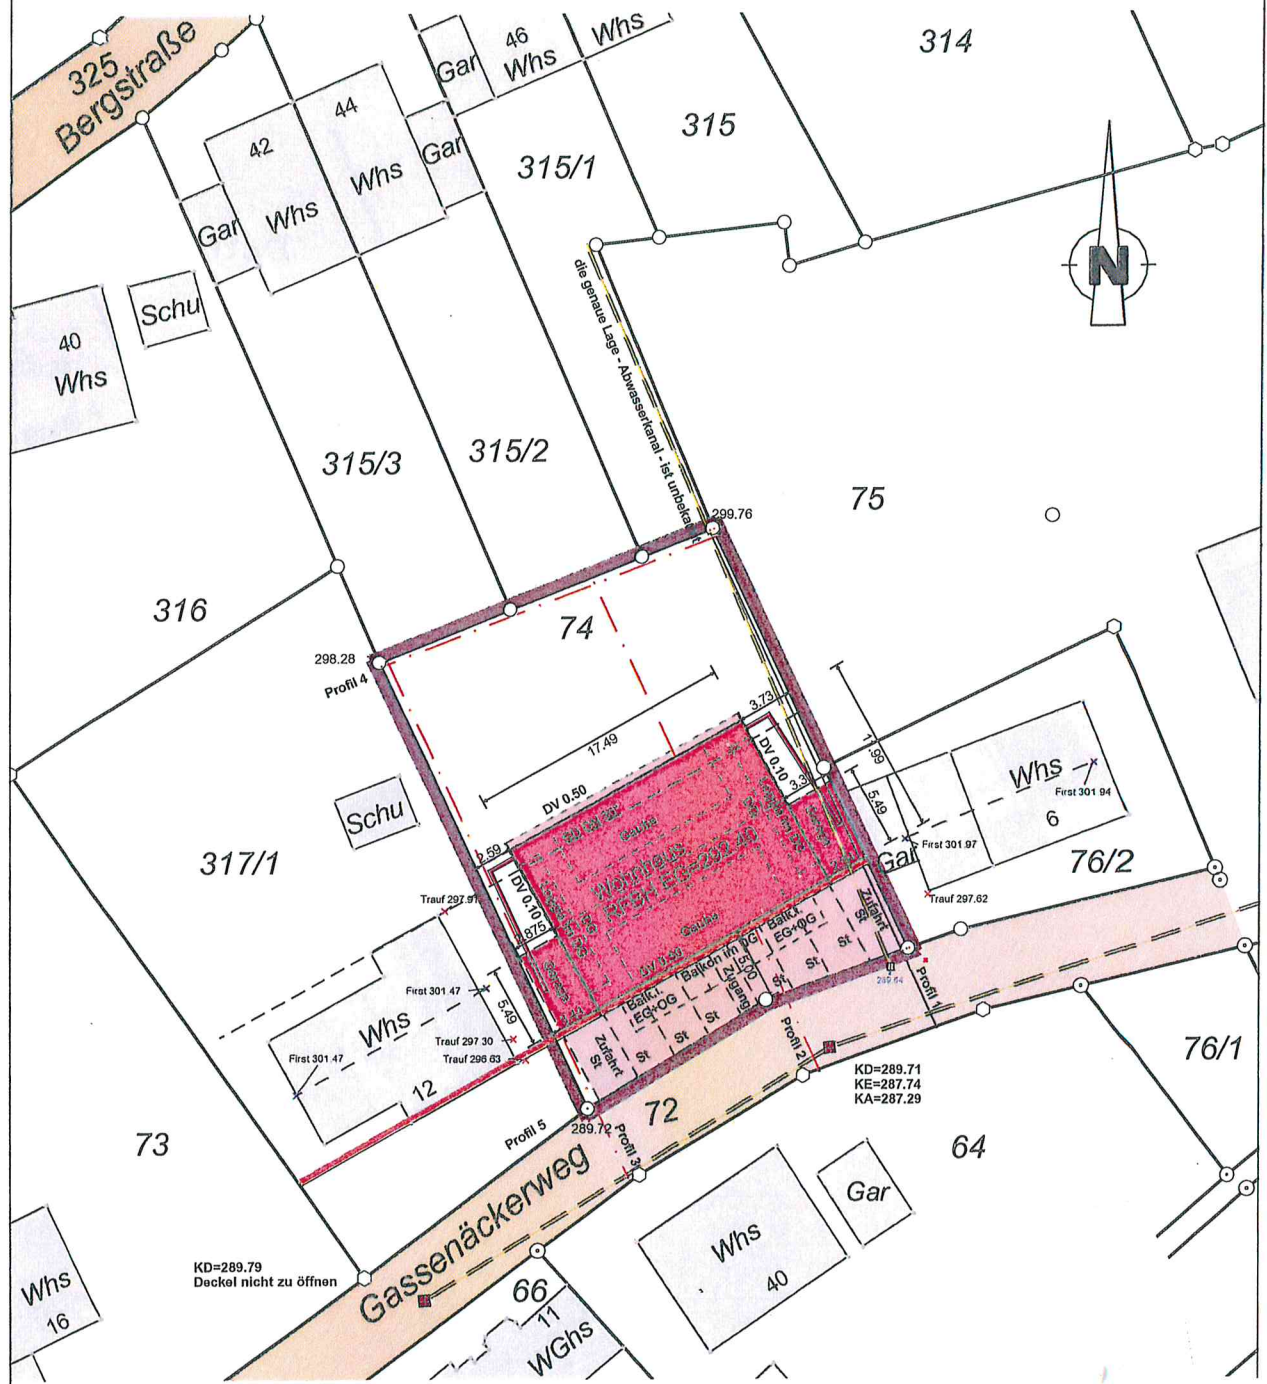


Maßstab: 1 : 500

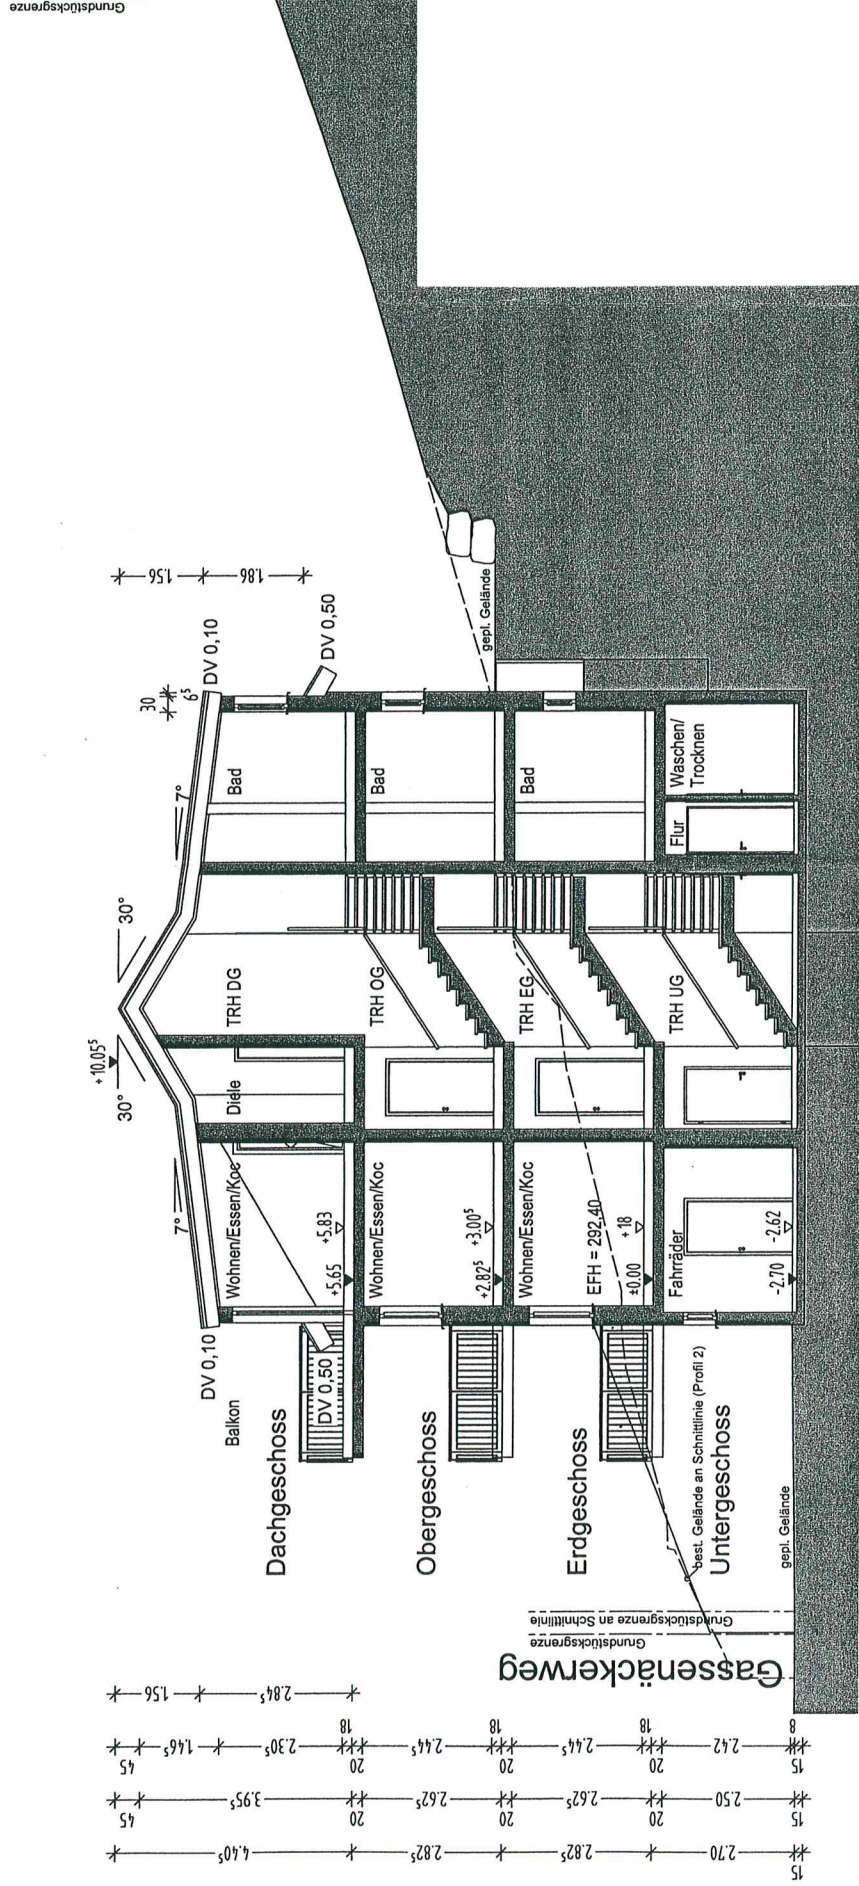


Schnitt A-A




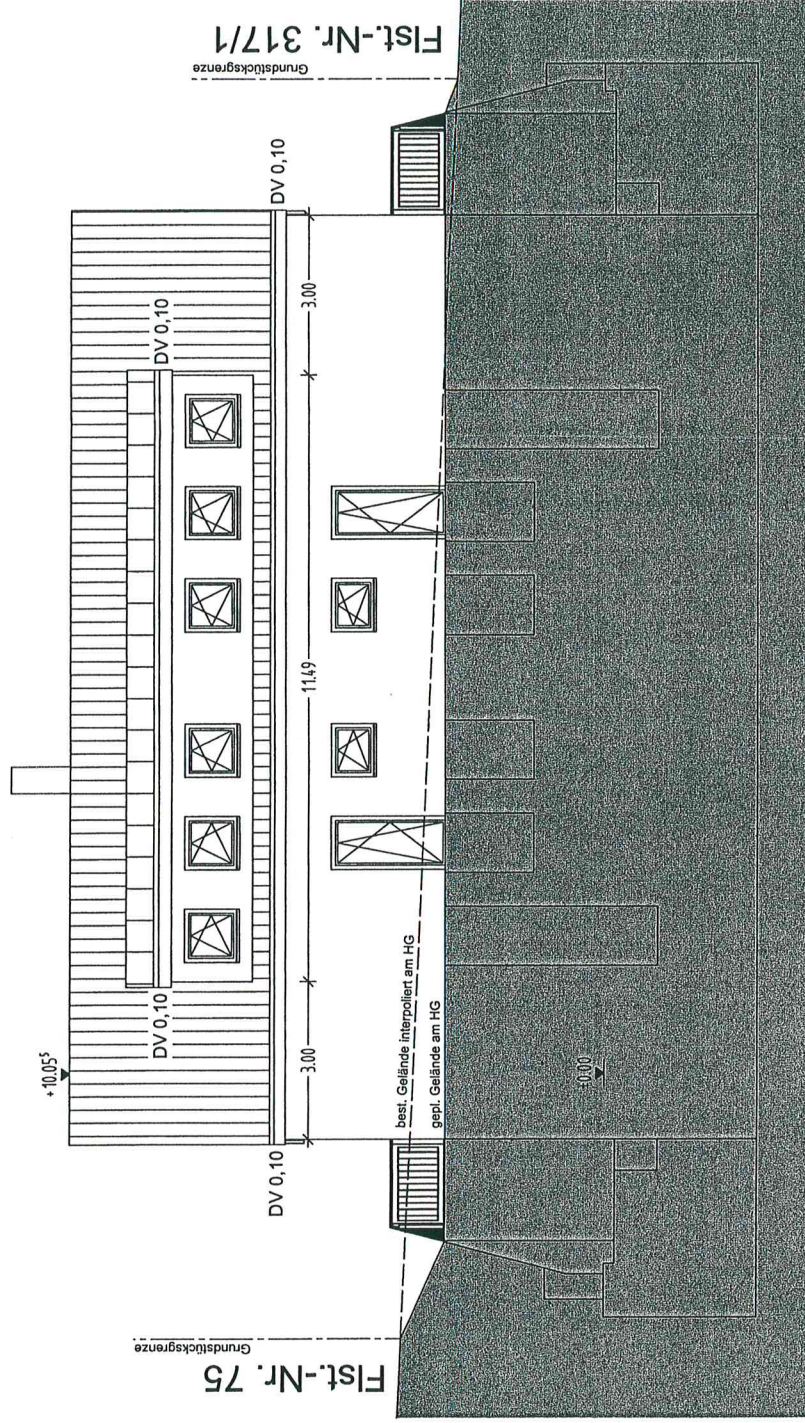

Ansicht von Norden

Ansicht von Osten

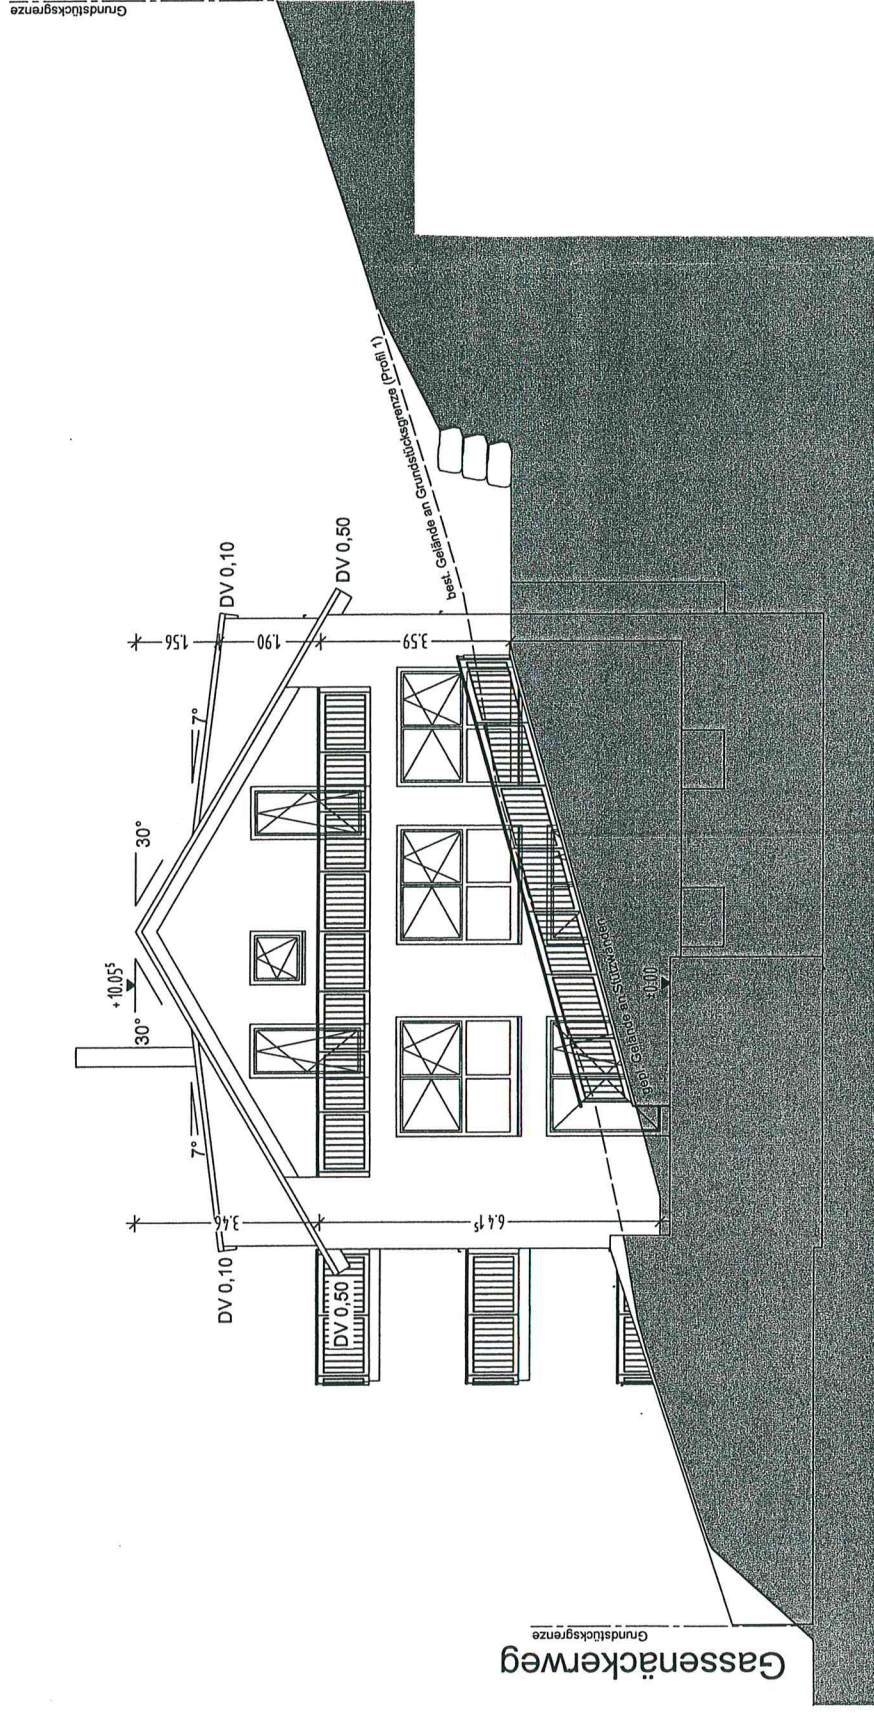

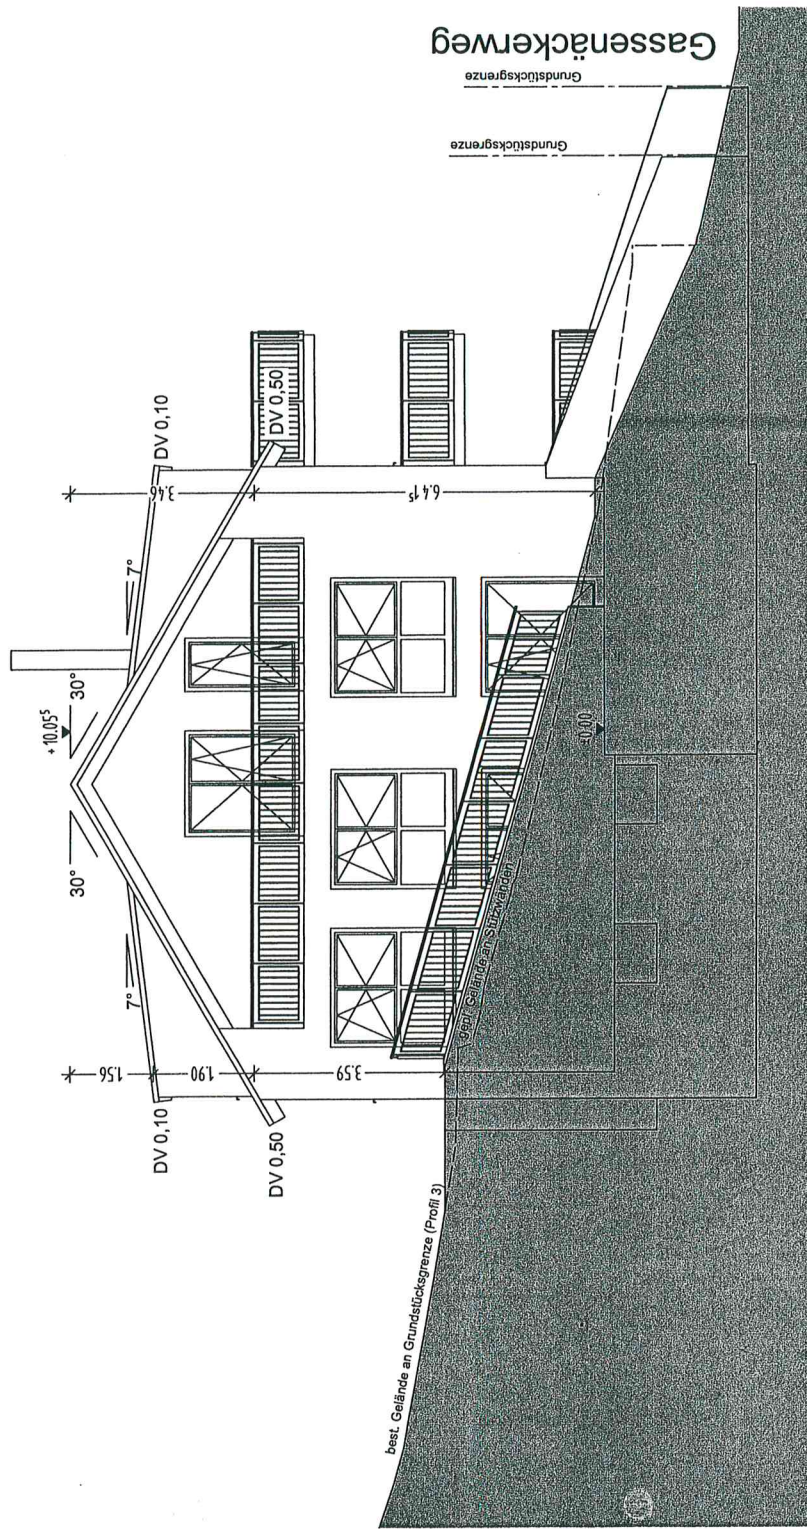

Ansicht von Westen