
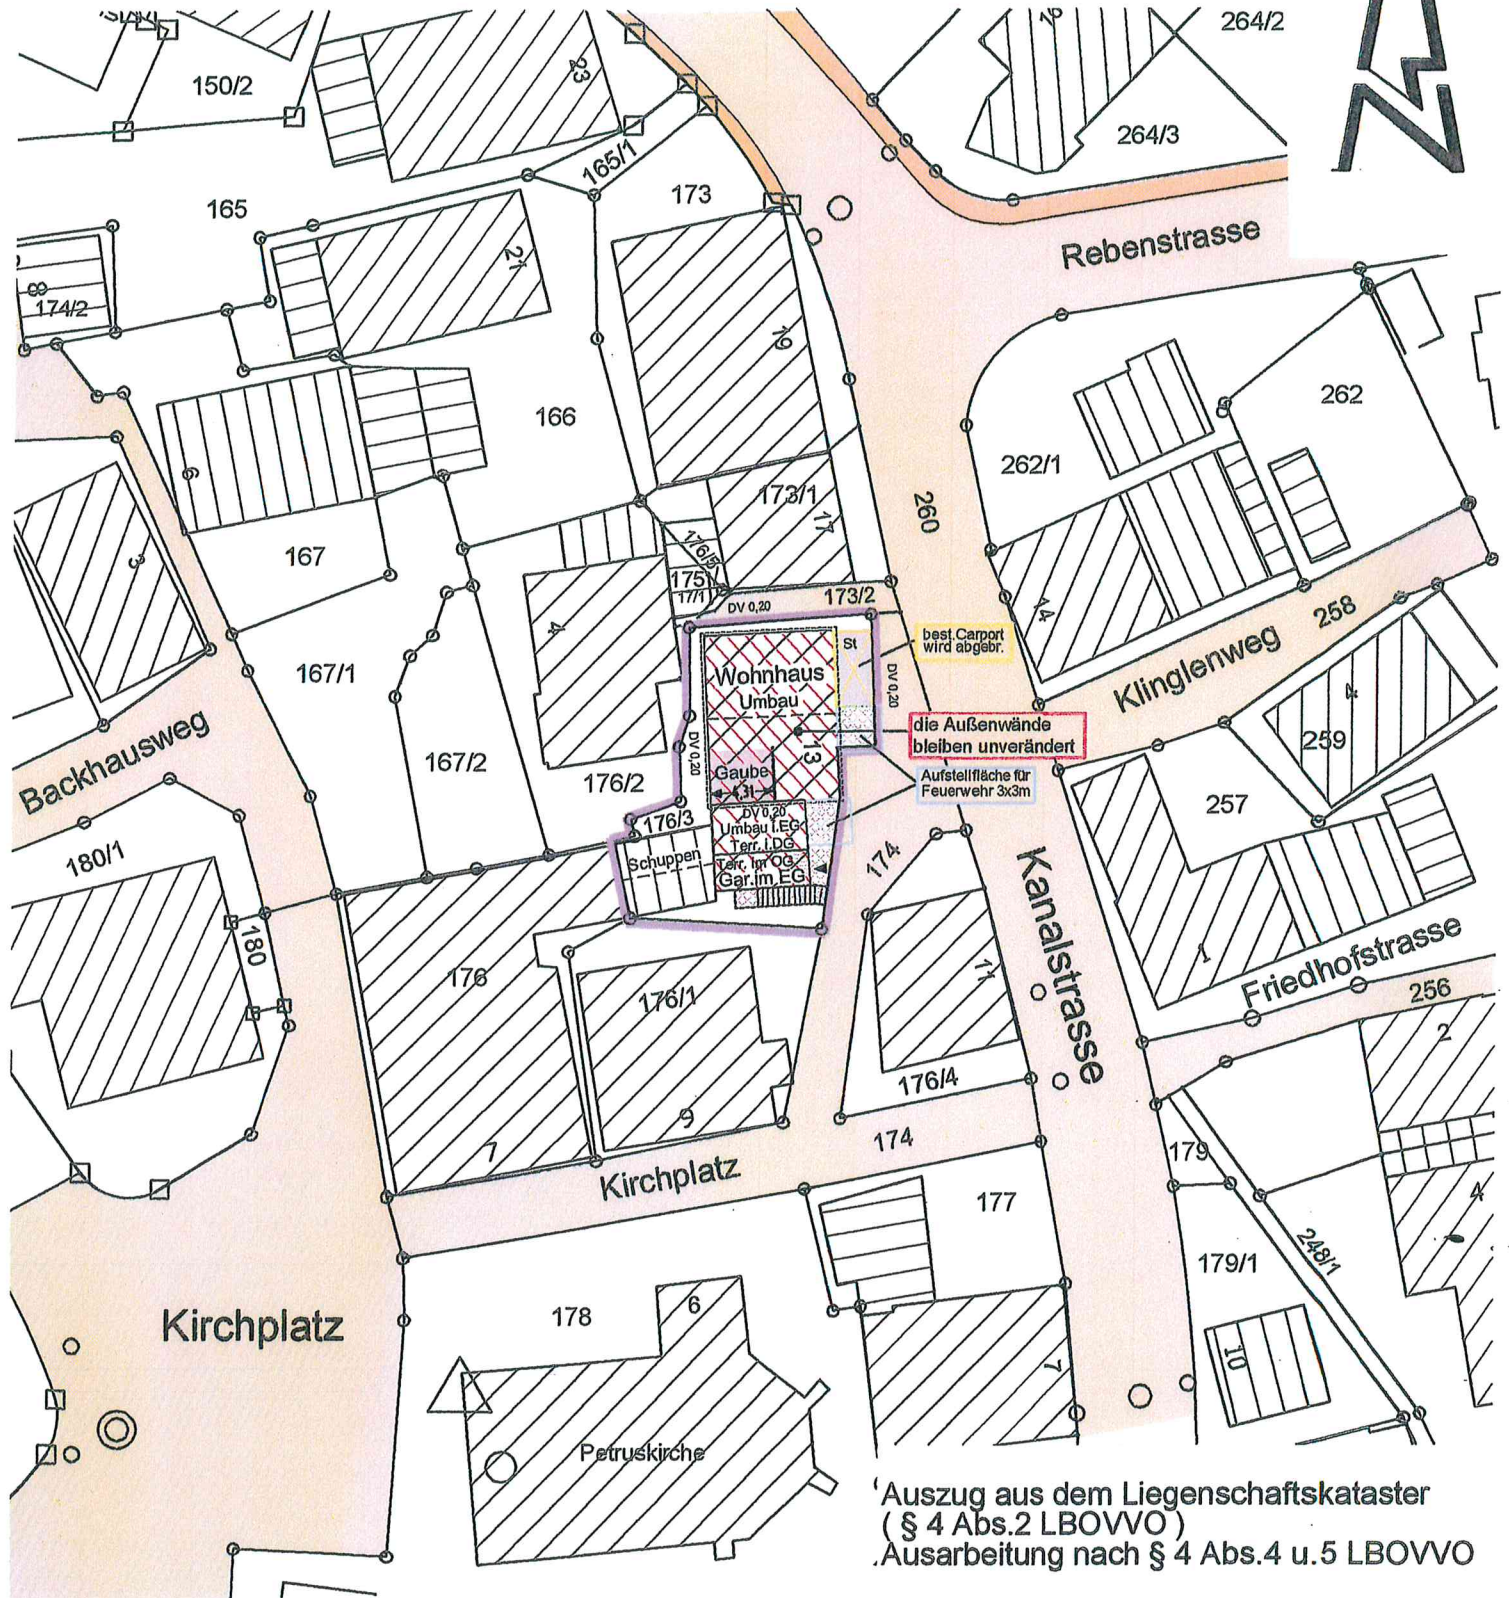


# LAGEPLAN

zeichnerischer Teil zum Bauantrag

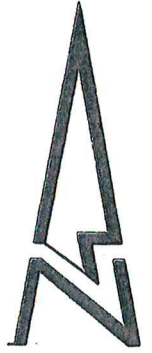


Die Höhen beziehen sich auf das neue System.


Eventuell vorhandene unterirdische Leitungen im Baugrundstück sind nicht dargestellt.

10 5 0 10 20 30


MASSSTAB 1:500

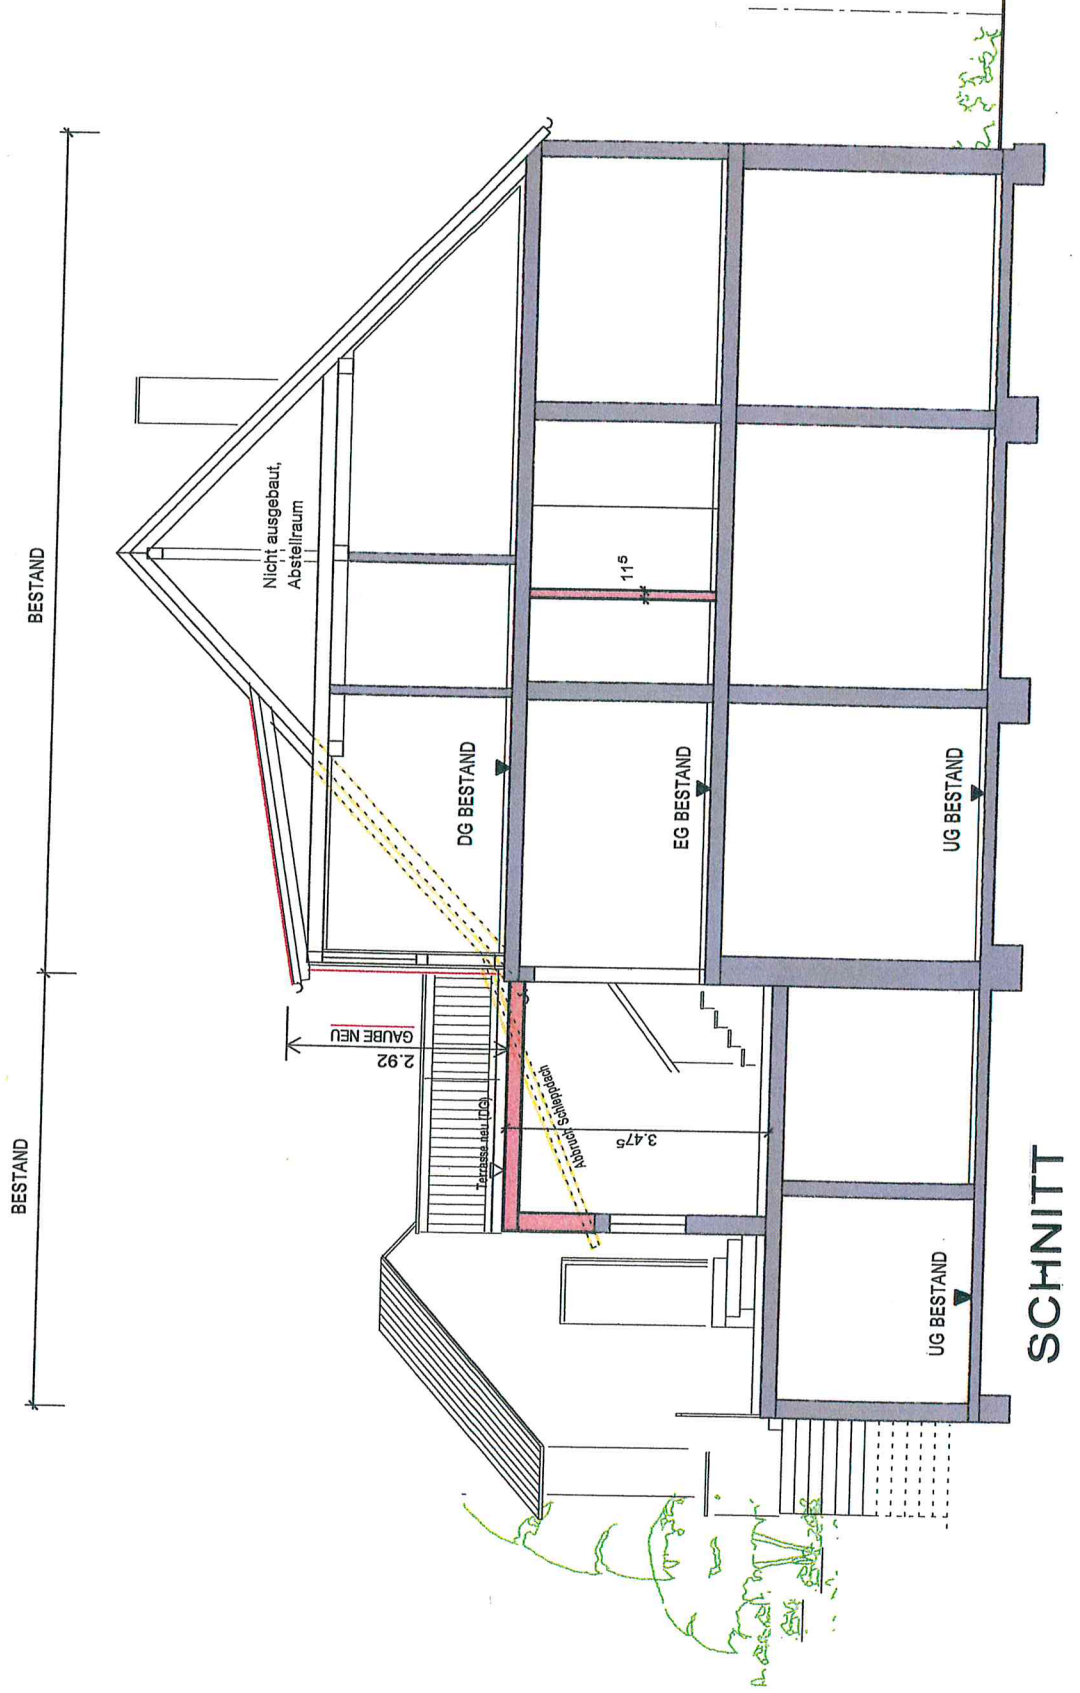


# WESTANSICHT

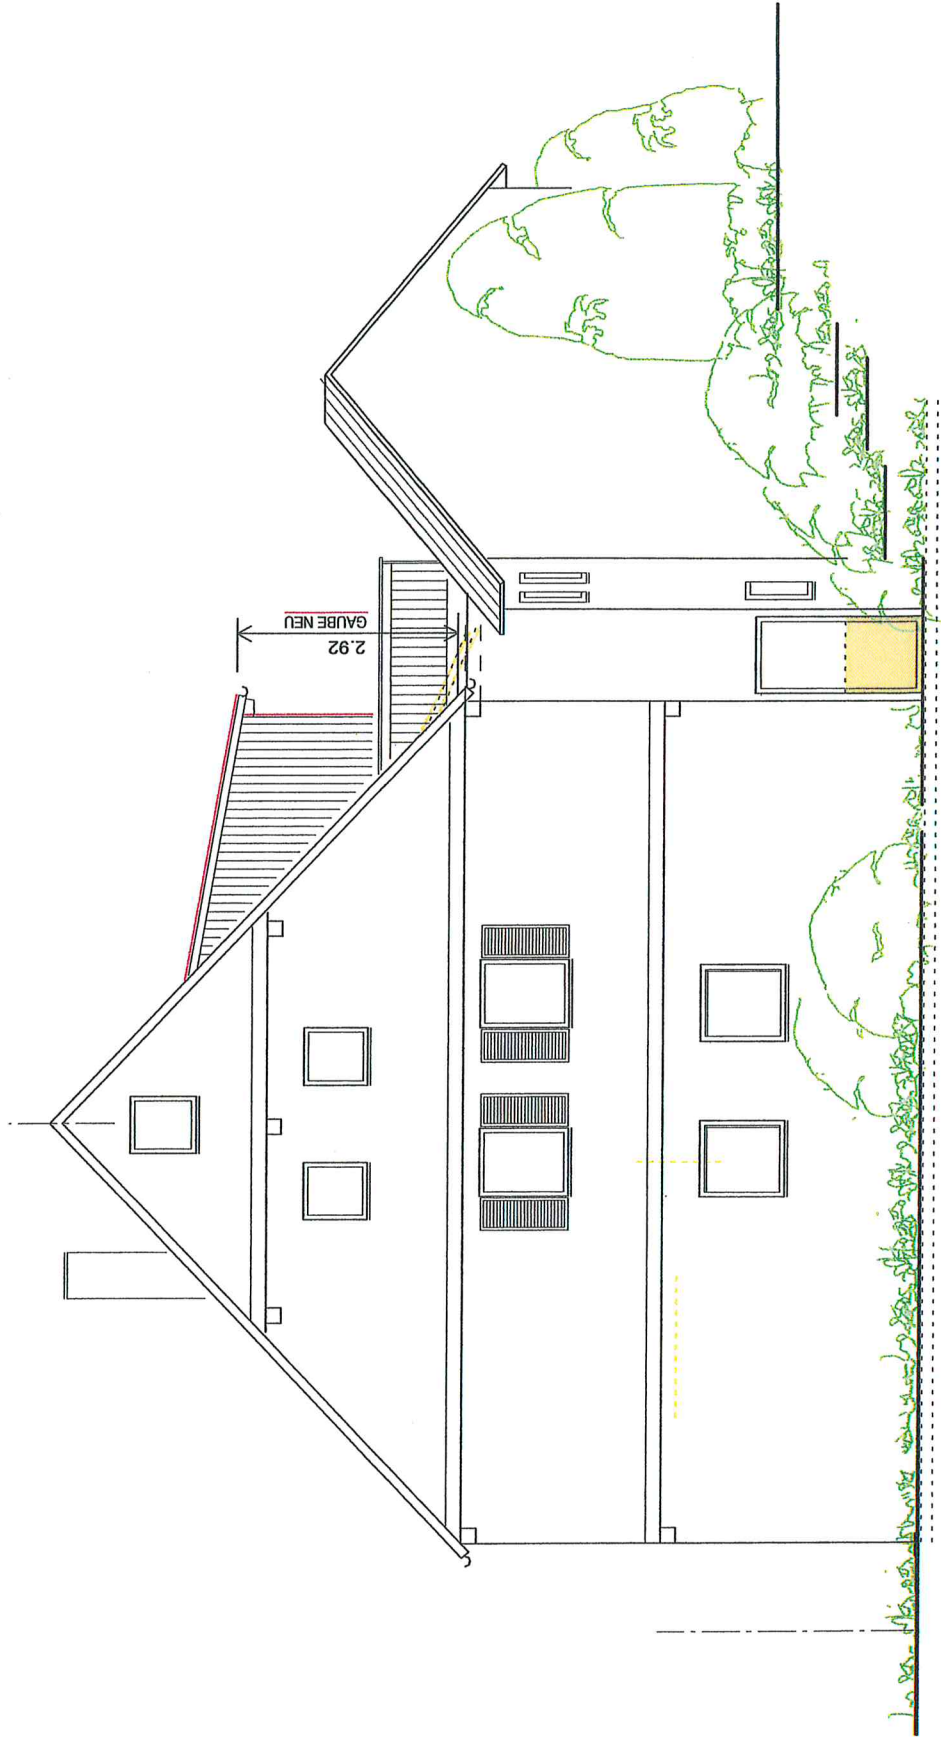

# SÜDANSICHT

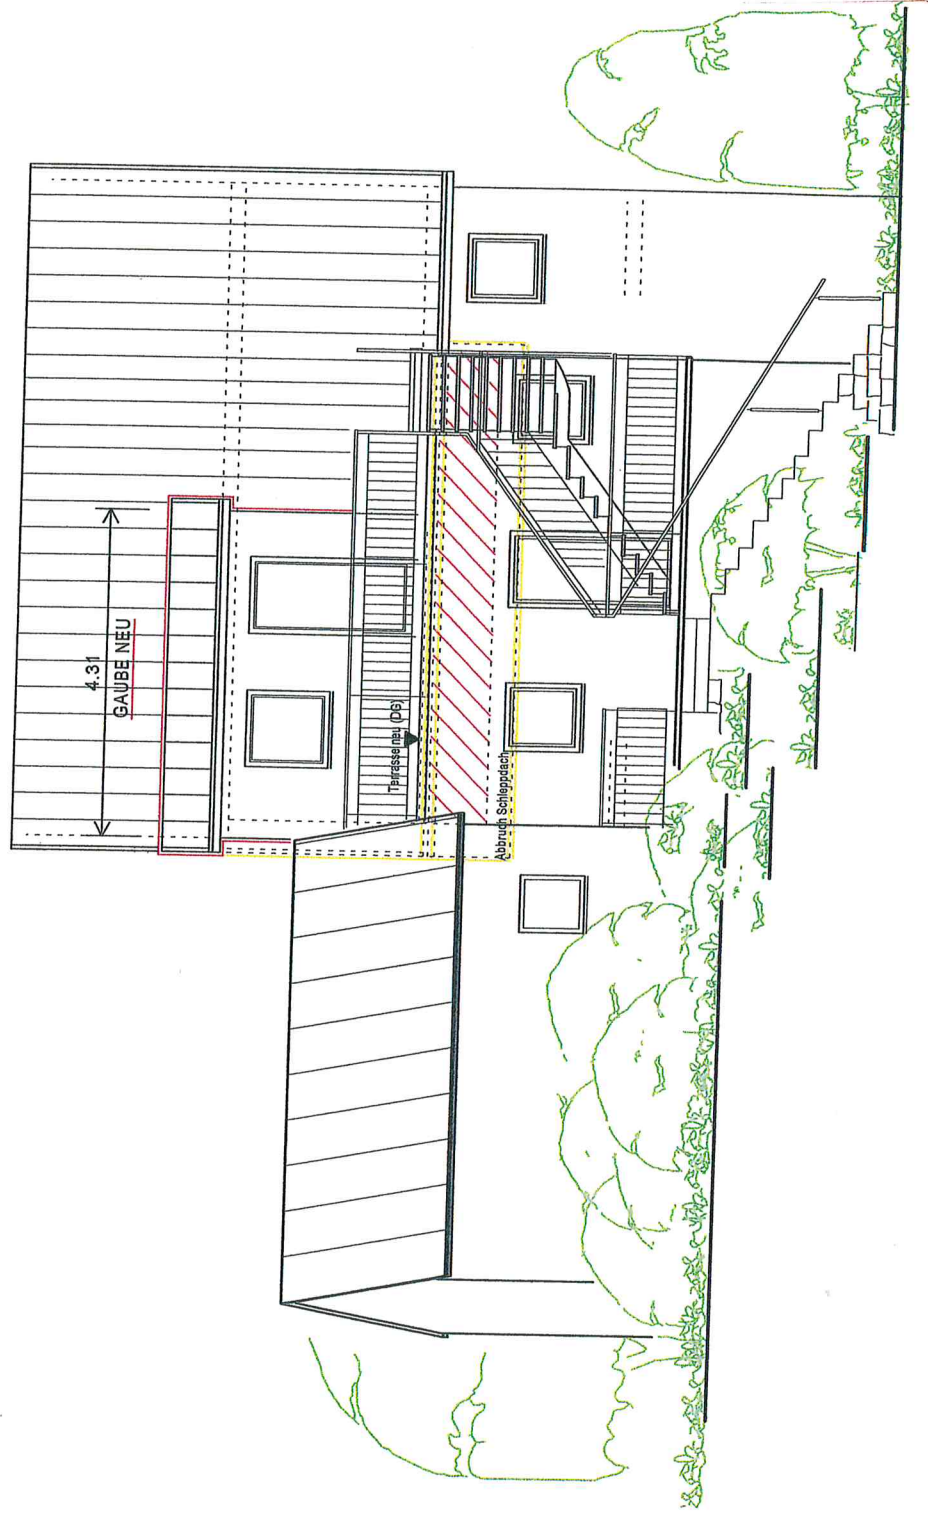

# OSTANSICHT

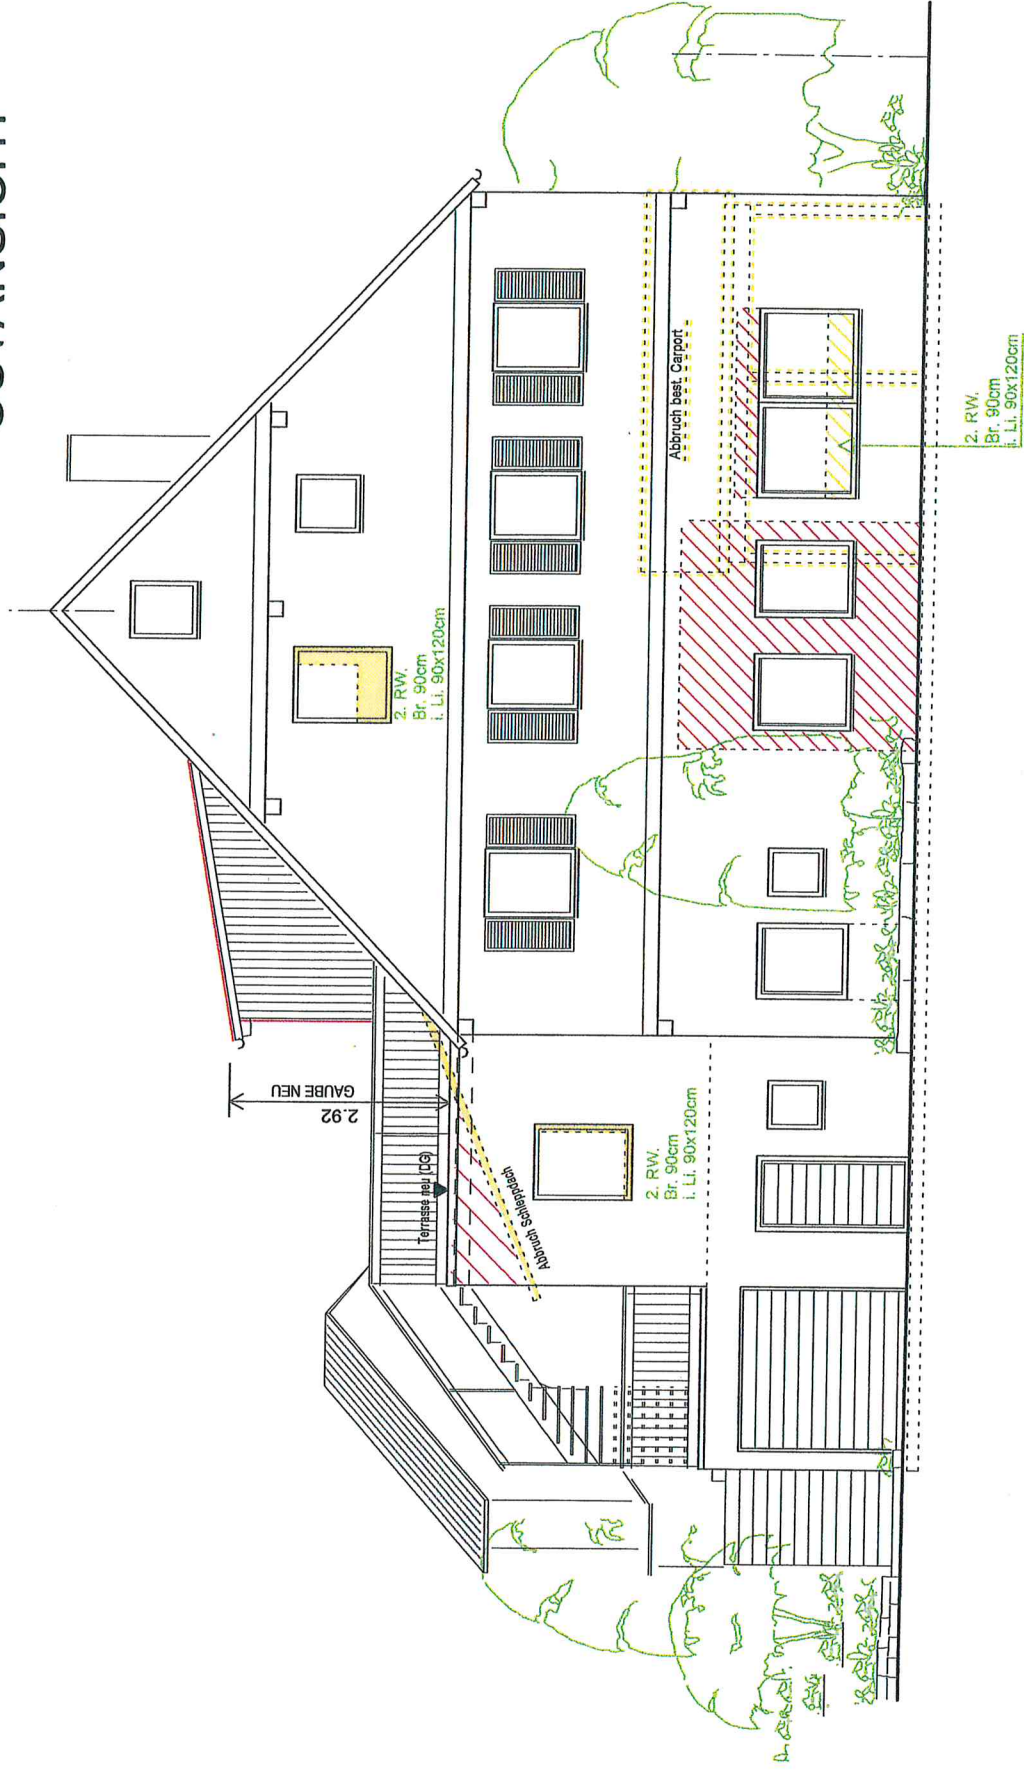

# NORDANSICHT

