


LAGEPLAN

Rems-Murr Kreis
Gemeinde Rudersberg
Gemarkung Steinenberg
Flur 0

Auszug aus dem Liegenschaftskataster
Zeichnerischer Teil zum Bauantrag (§ 4 LBOVVO)

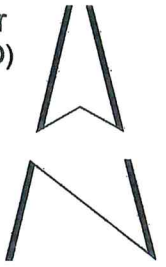


Höhenangaben im neuen System in m ü. NN
Einzeichnungen nach § 4 Abs. 3-5 LBOVVO

Eventuell vorhandene unterirdische Versorgungs-
leitungen im Baugrundstück sind nicht dargestellt.




Maßstab 1:500


SCHNITT

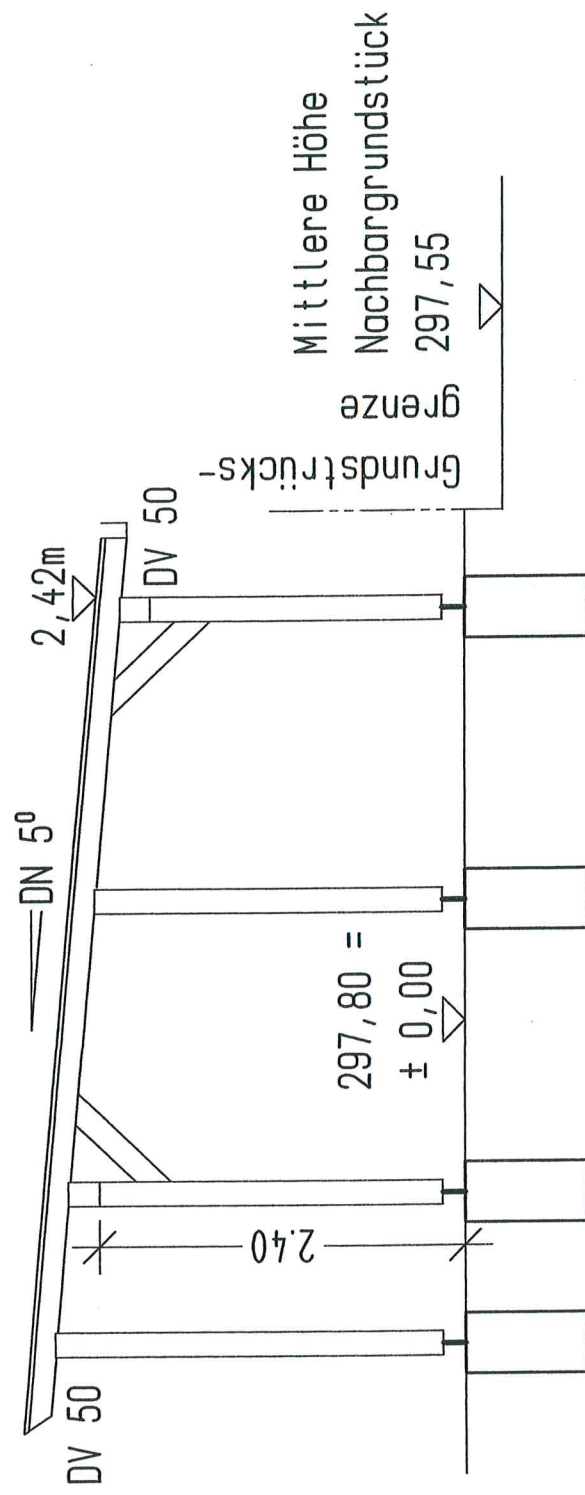


ANSICHT SUD

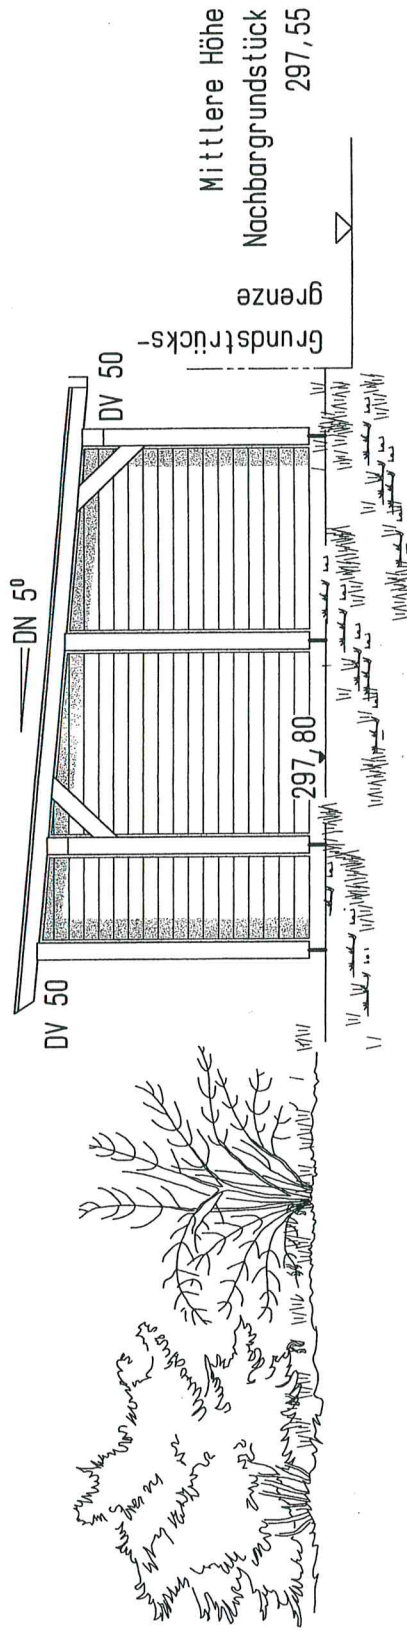

ANSICHT NORD

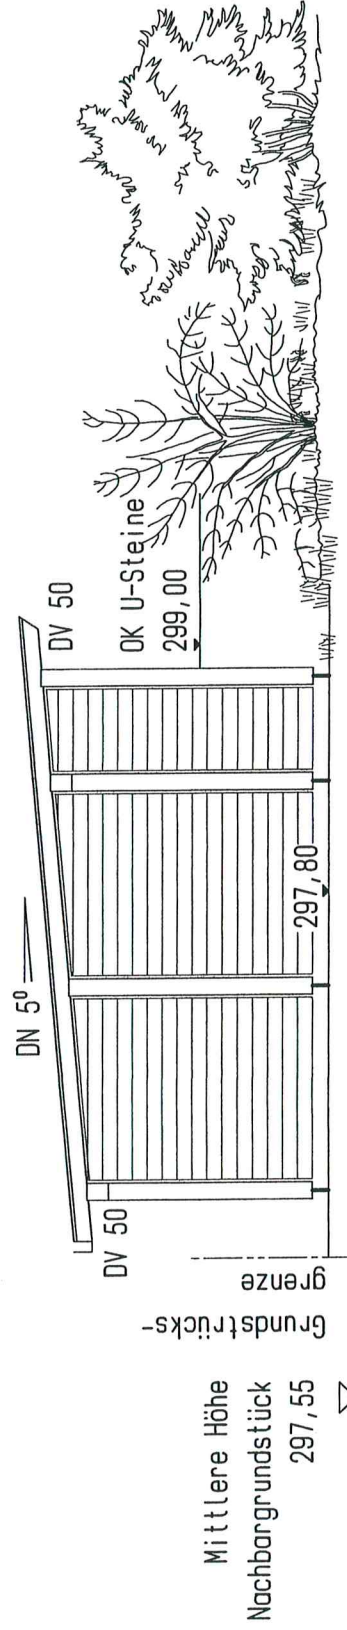

ANSICHT WEST

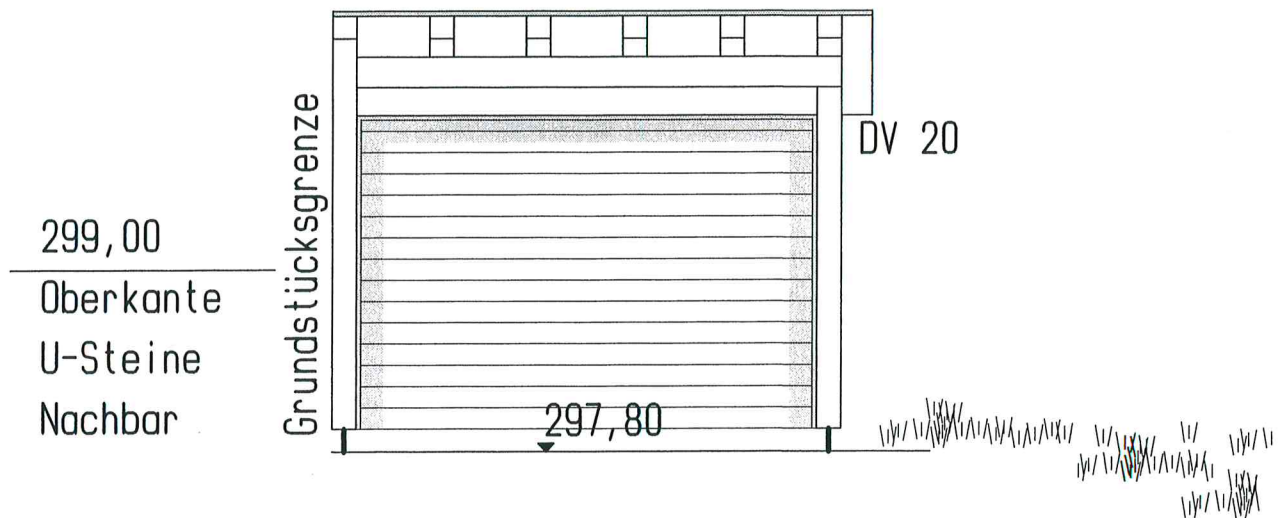

ANSICHT OST

