


Gemeinde : Rudersberg
 Gemarkung : Steinenberg
 Landkreis : Rems-Murr-Kreis


Lageplan - zeichnerischer Teil
 zum Bauantrag

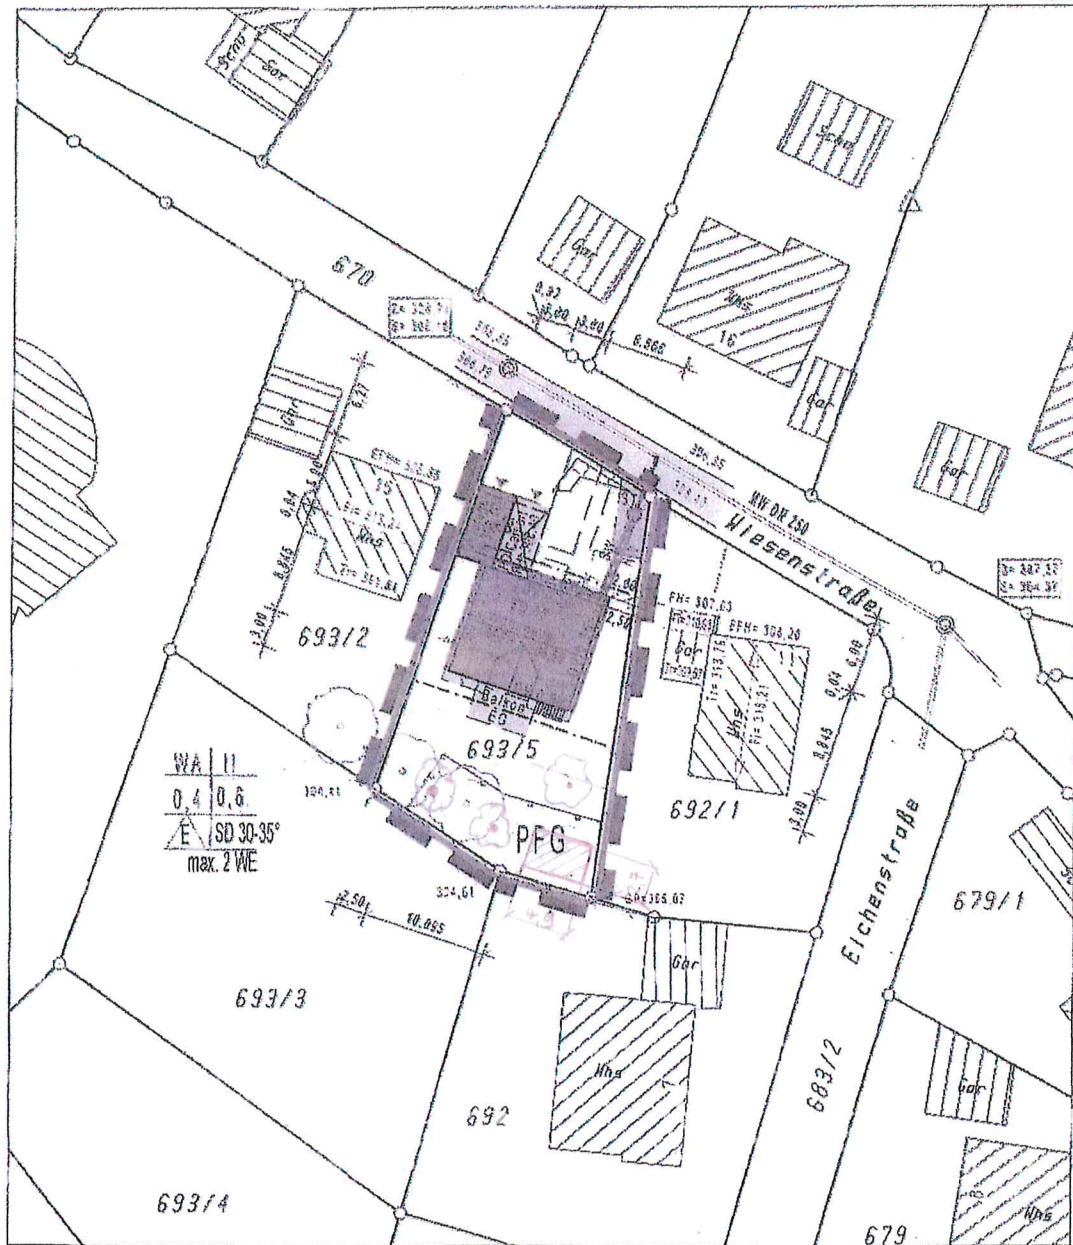

Der Auszug stimmt mit dem Liegenschafts-
 kataster überein. (§4 Abs. 2 LBOVVO)
 Zeichnerischer Teil nach
 §4 Abs. 2 LBOVVO bearbeitet.

10 5 0 10 20
 Maßstab 1 : 500



Gartenhaus

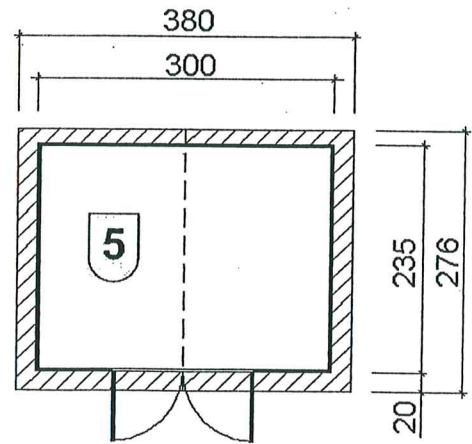

Angaben in cm

Sockelmaß [cm]	Maß incl. Dachüberstand [cm]	Innenmaß [cm]	Seitenwandhöhe ab Fundament [cm]	Firsthöhe ab Fundament [cm]	Grundfläche [m²]	Rauminhalt [m³]	Gewicht [kg]
300 x 235	380 x 276	295 x 229	199	249	7,06	15,43	520

Schleppdach 120 x 230 cm

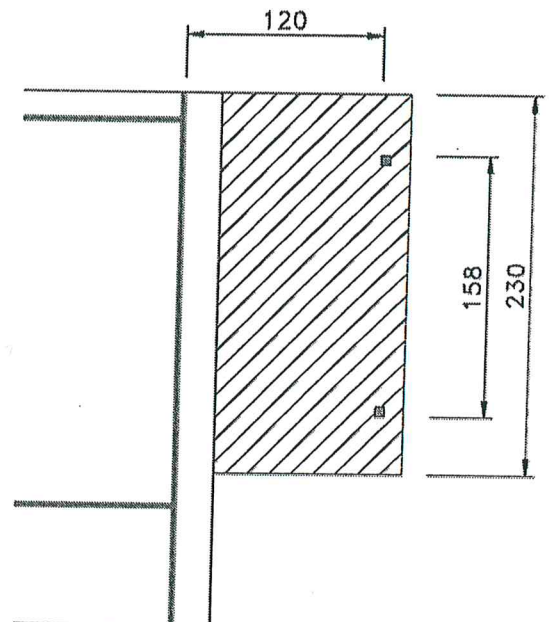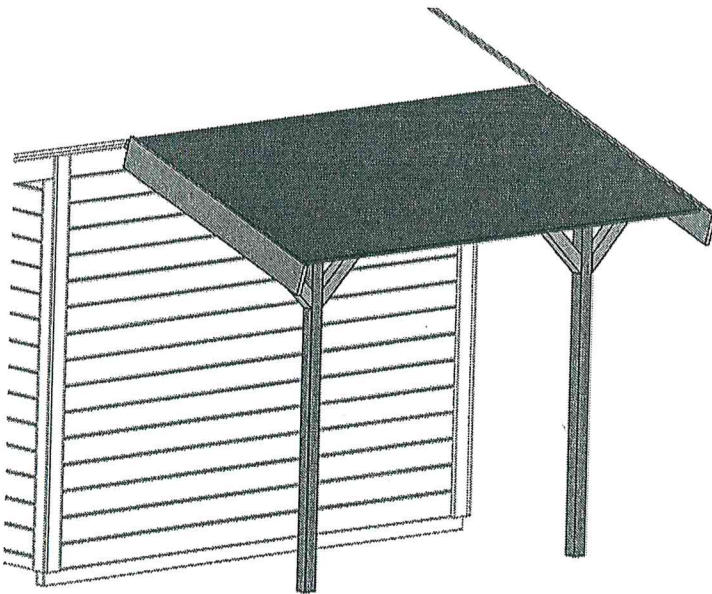

Alle Angaben in cm

Sockelmaß [cm]	max. Seiten- wandhöhe des Gartenhauses [cm]	Grundfläche [m²]	Dachfläche [m²]	Gewicht [kg]
126 x 158	210	2,00	2,90	64