


Landkreis: Rems-Murr-Kreis
 Gemeinde: Rudersberg
 Gemarkung: Asperglen

Lageplan

zeichnerischer Teil
 zum Bauantrag (§4 LBOVVO)

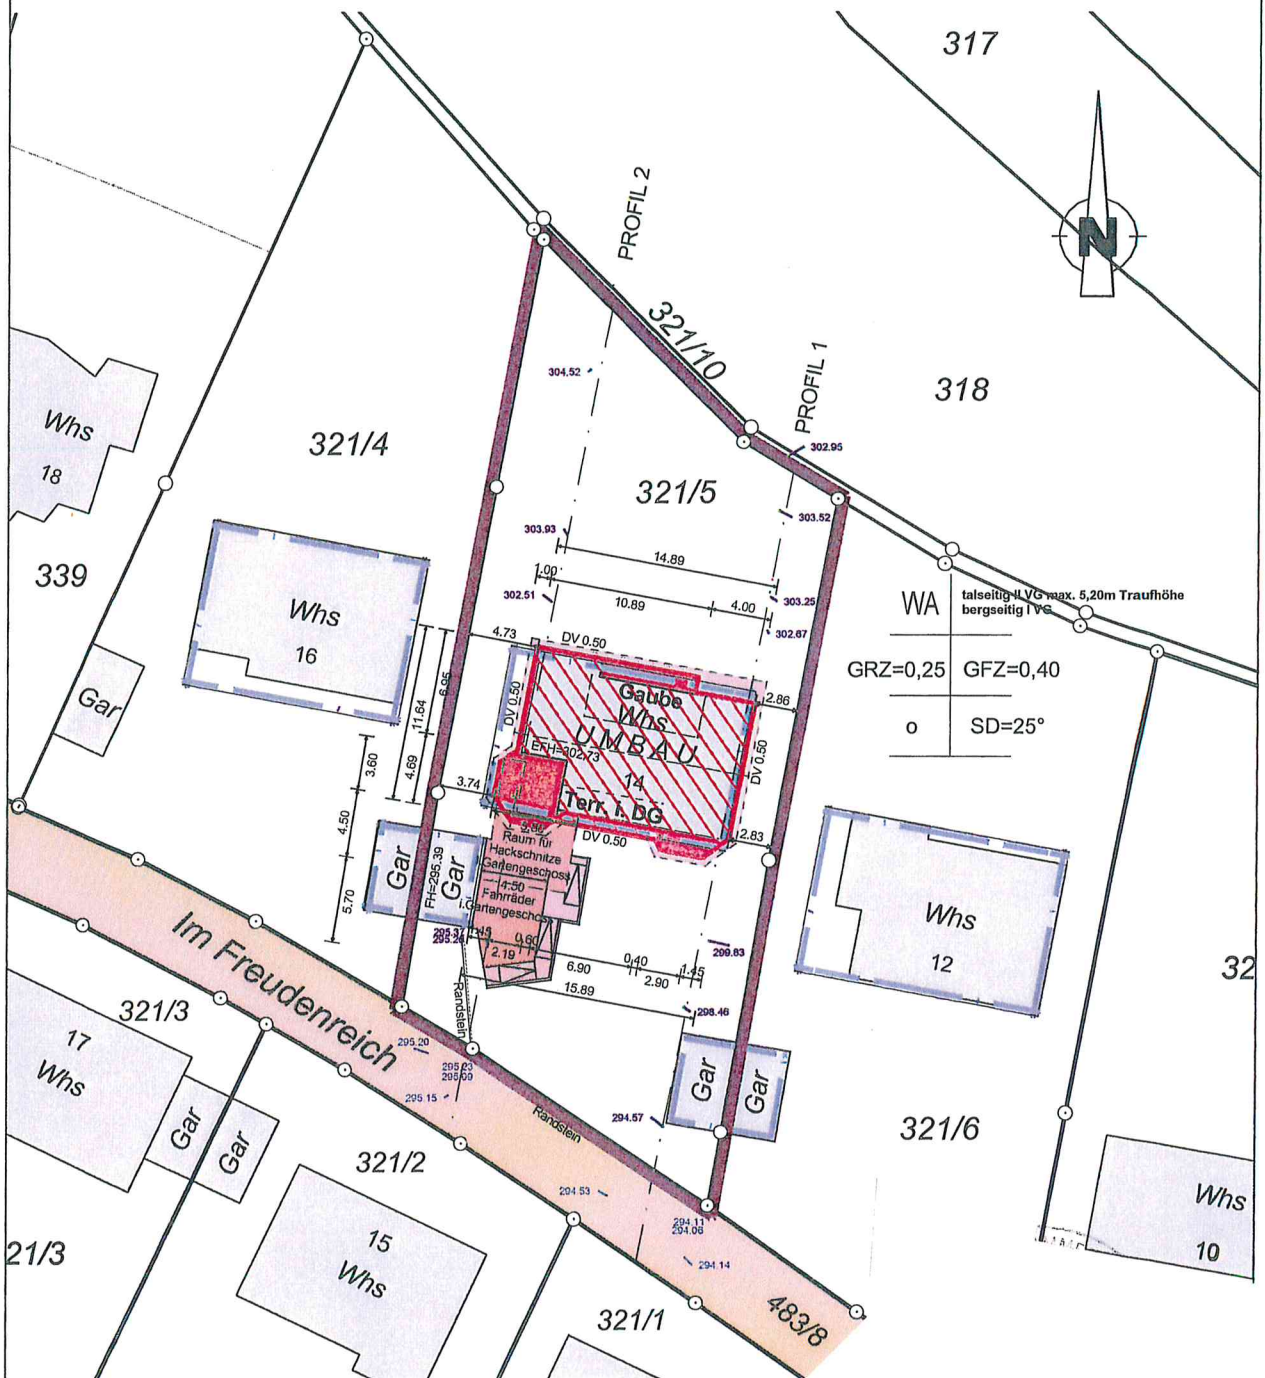


Evtl. unterirdische Versorgungsleitungen und dgl. sind dem Planfertiger nicht bekannt und im vorliegenden Plan nicht enthalten.

Maßstab: 1 : 500

Umbau, Aufstockung und Sanierung
best. Wohnhaus


Im Freudenreich 14
73635 Rudersberg

Schnitt

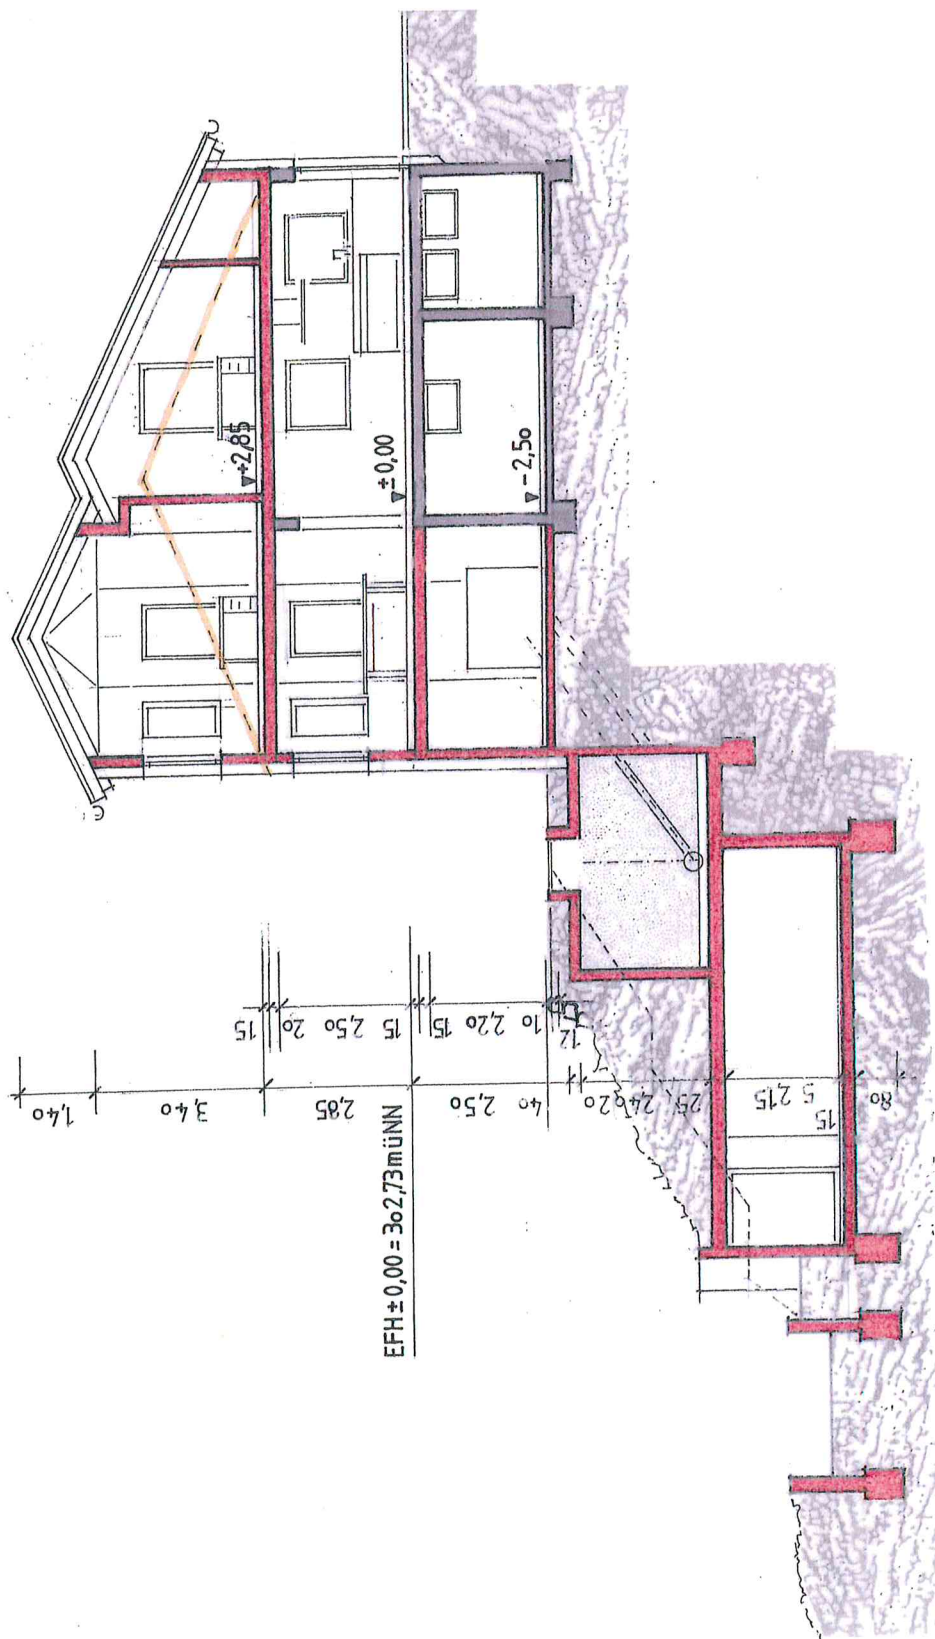

Umbau, Aufstockung und Sanierung
best. Wohnhaus


Im Freudenreich 14
73635 Rudersberg

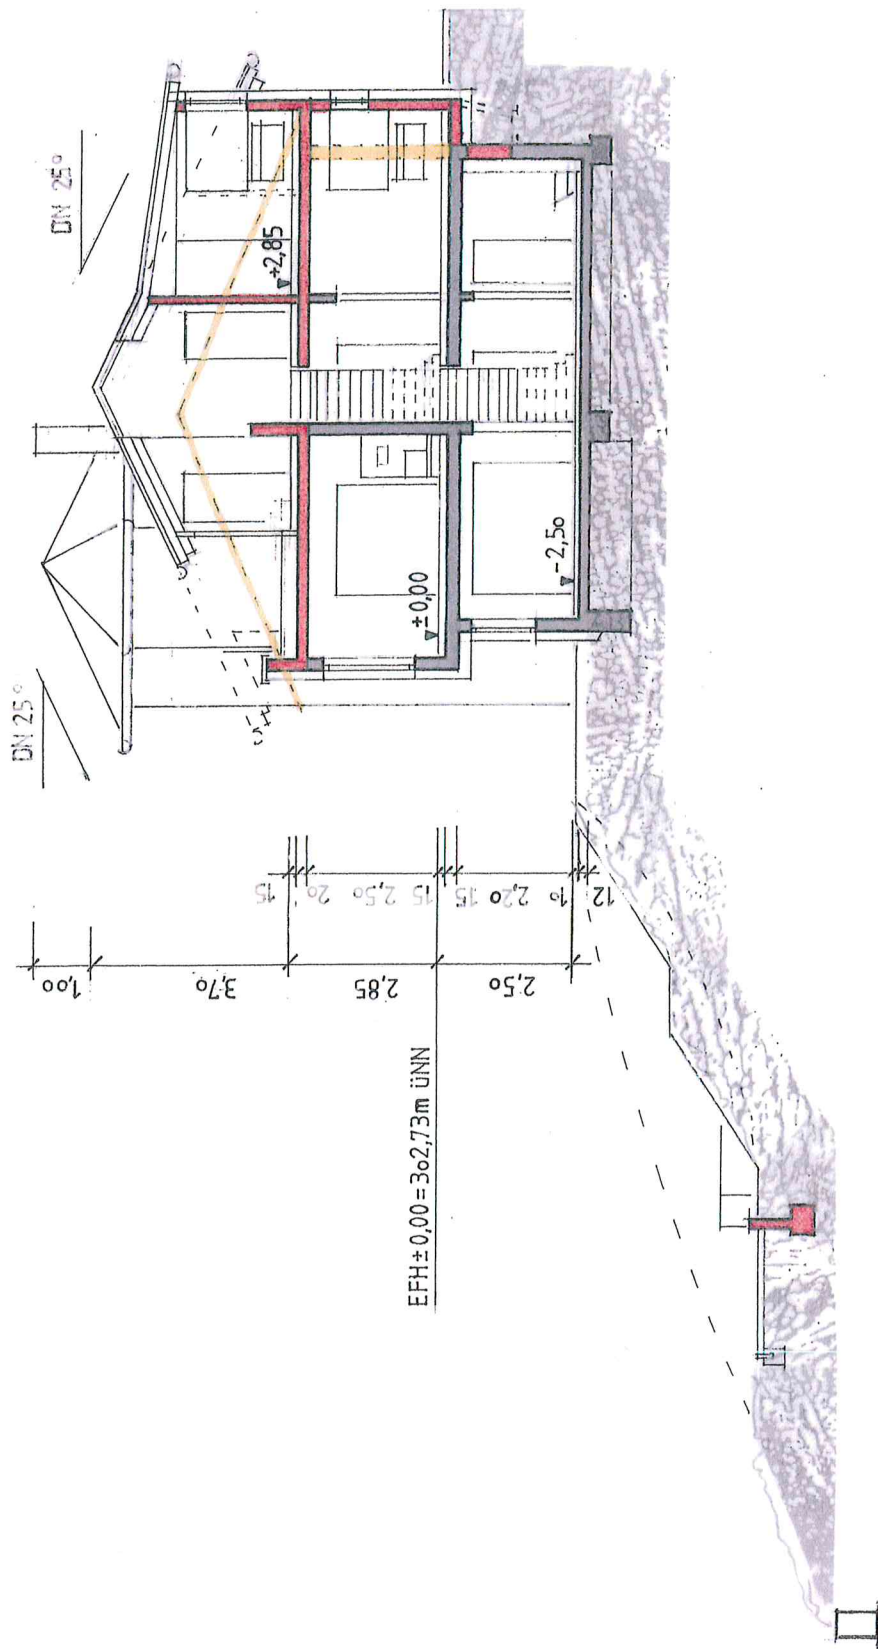

Schnitt

Umbau, Aufstockung und Sanierung
best. Wohnhaus


Im Freudenreich 14
73635 Rudersberg

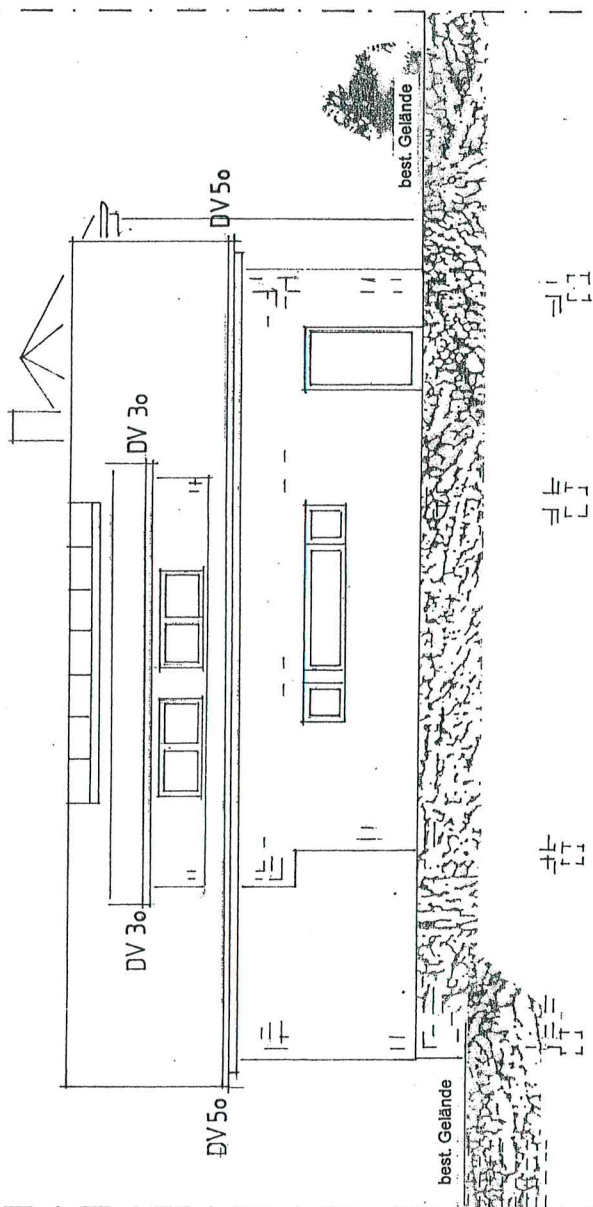

Ansicht Norden

Umbau, Aufstockung und Sanierung
best. Wohnhaus

Im Freudenreich 14
73635 Rudersberg

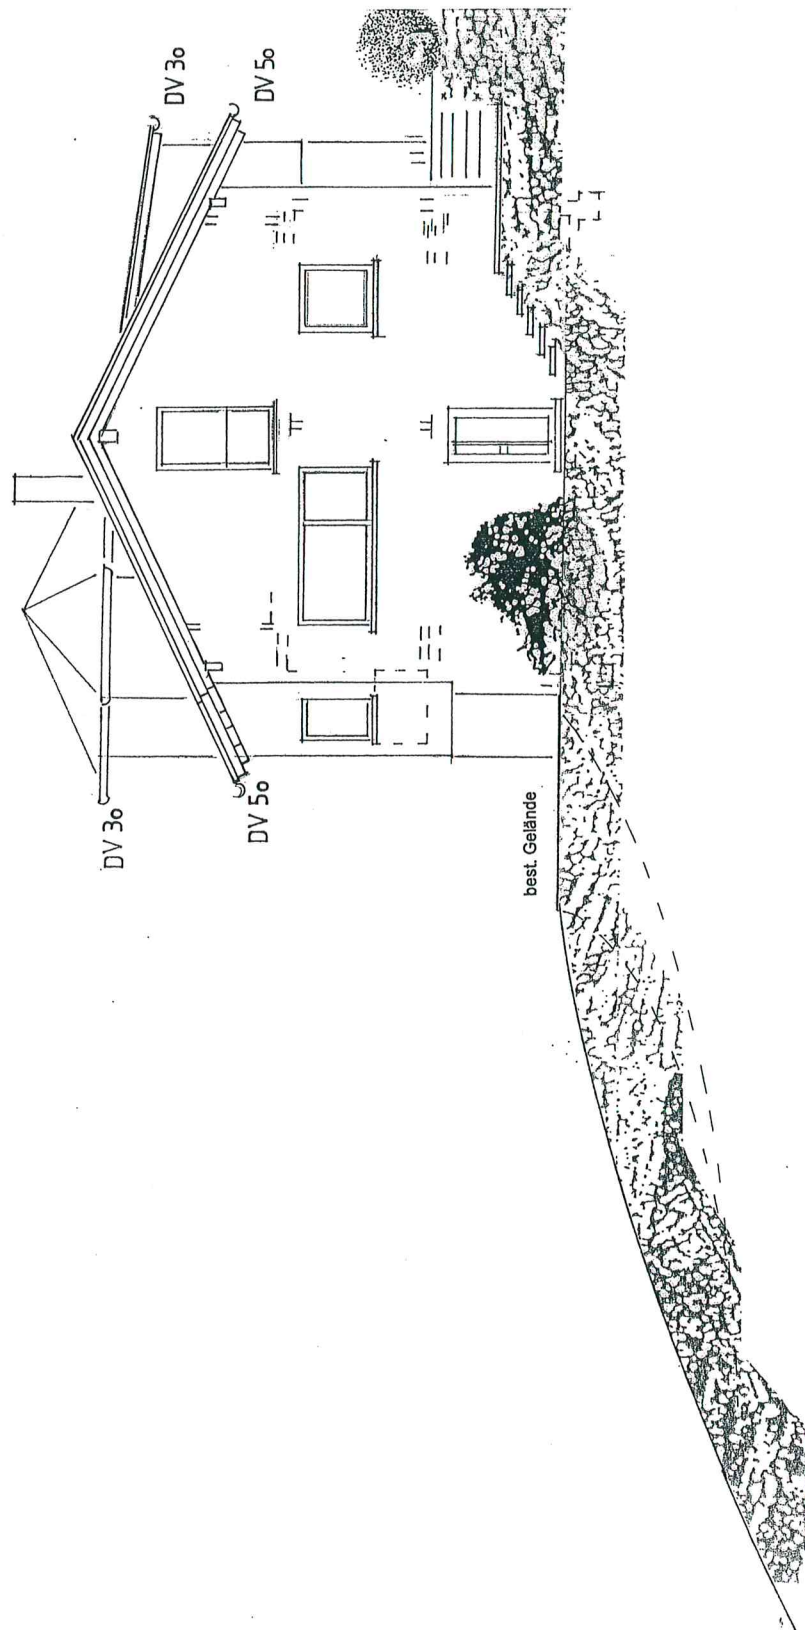


Ansicht Osten

Umbau, Aufstockung und Sanierung
best. Wohnhaus

Im Freudenreich 14
73635 Rudersberg

Ansicht Süden

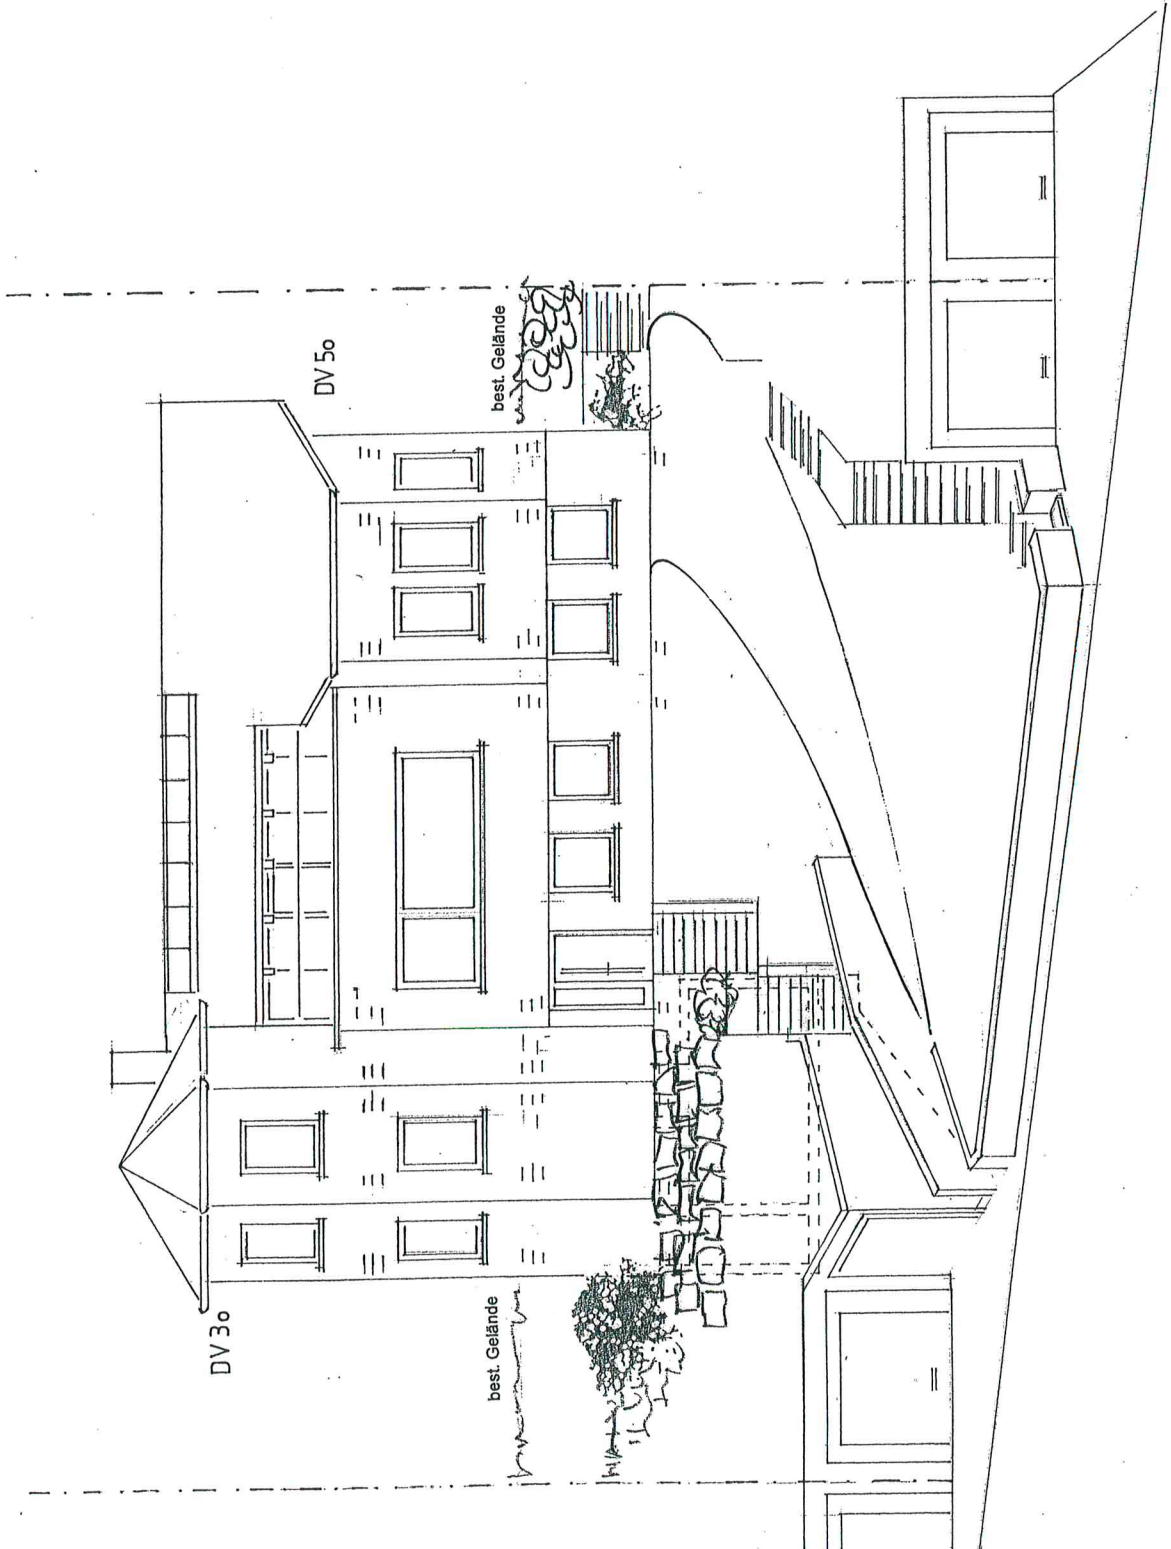

Umbau, Aufstockung und Sanierung
best. Wohnhaus

Im Freudenreich 14
73635 Rudersberg

Ansicht Westen

