


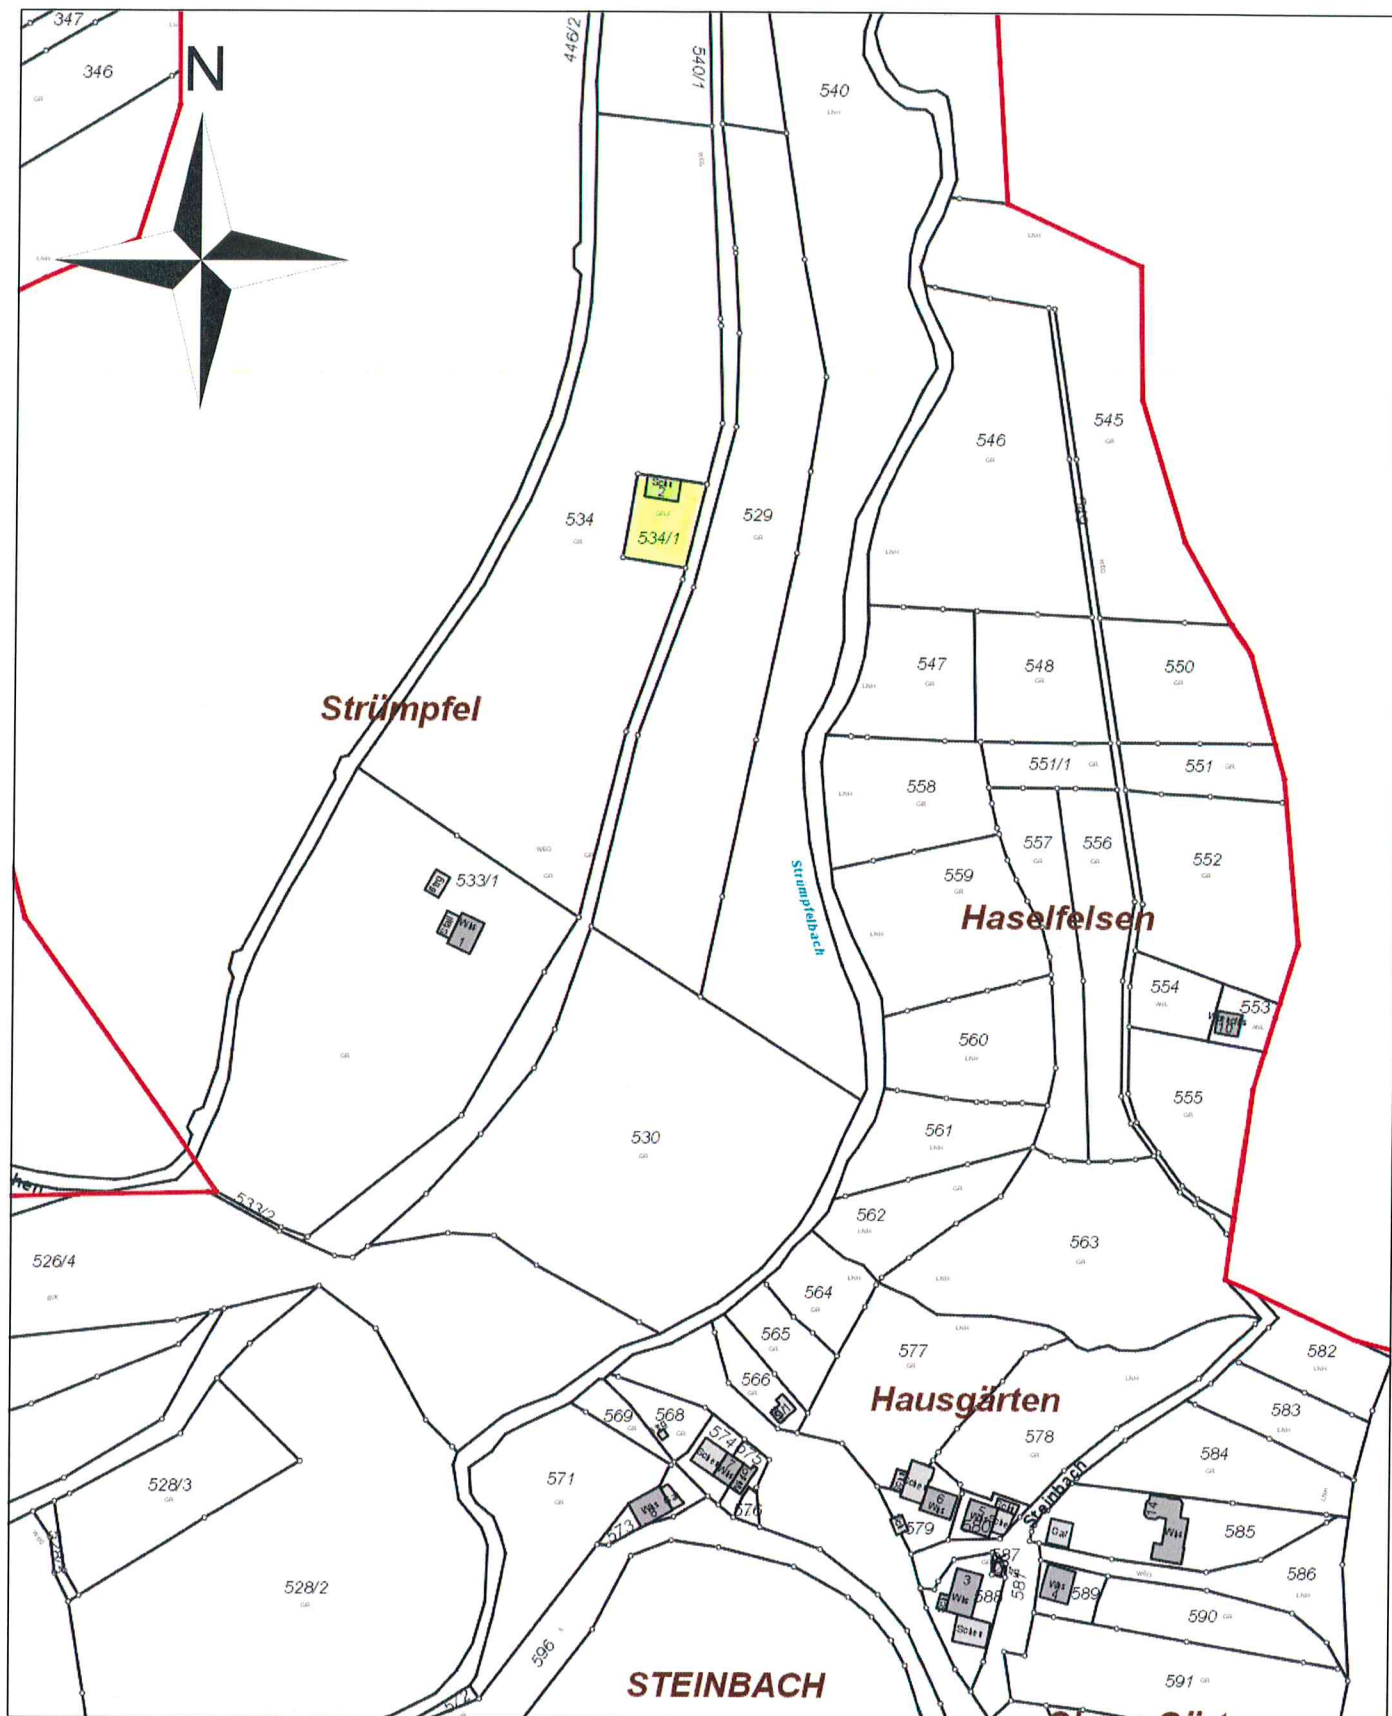


Flurstück: 534/1
Flur:
Gemarkung: Rudersberg

Gemeinde: Rudersberg
Kreis: Rems-Murr-Kreis
Regierungsbezirk: Stuttgart

541d188.51

541d188.51

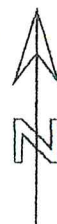

446

446/2

534

534/1

540/1

529

Schu
2

09/12/16

14.00

4.7

5418885.51


Maßstab 1:500

0 5 10 15 Meter

Die Basisinformationen und Basisdaten des Liegenschaftskatasters unterliegen dem Urheberrecht nach § 2 Abs. 3 und 4 des Vermessungsgesetzes vom 1. Juli 2006 (BGBl. S. 465, 5679), zuletzt geändert durch Gesetz vom 30. November 2010 (BGBl. S. 989). Sie dürfen vom Empfänger nur für den Zweck verwendet werden, zu dem sie übermittelt worden sind. Eine Verwendung für andere Zwecke ist nur zulässig, wenn die Vermessungsbehörde eingewilligt hat.


Grundriss

Maßstab 1:100

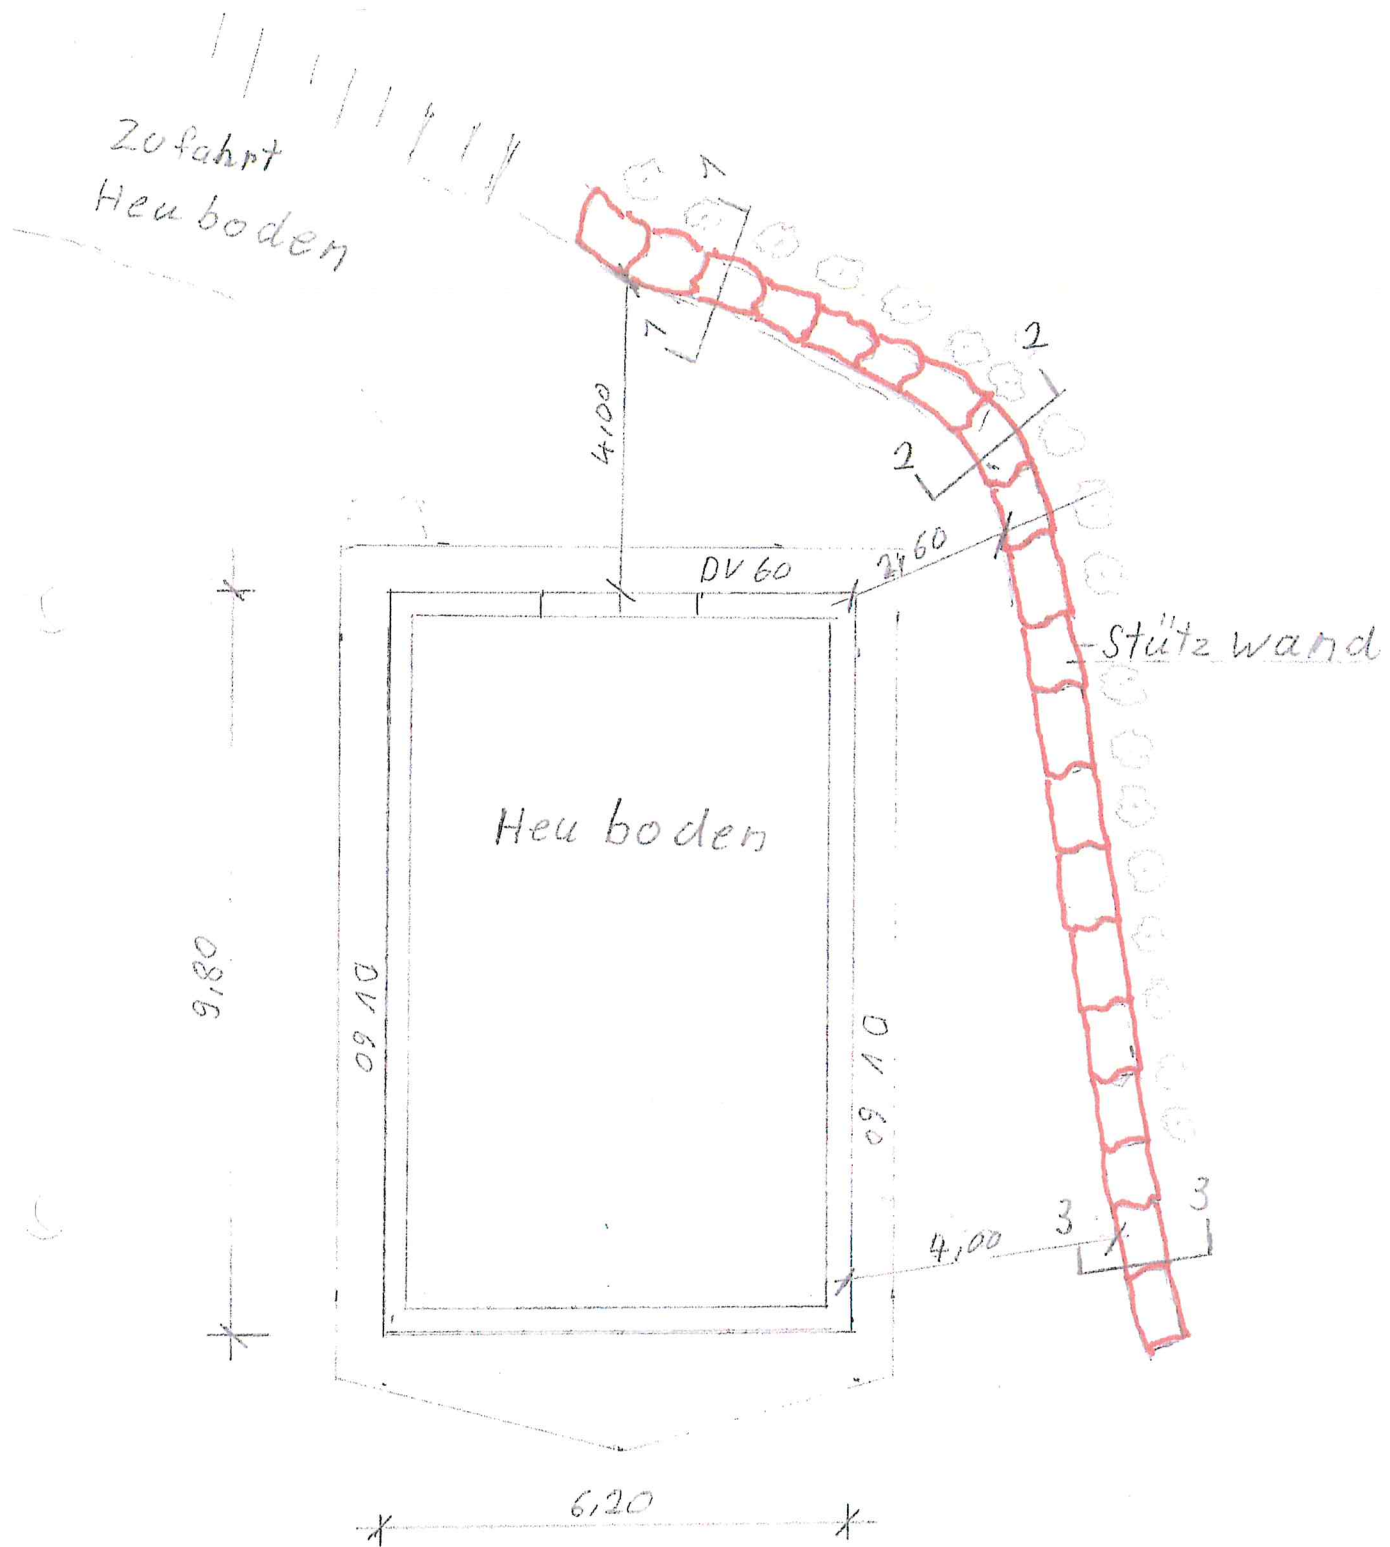

Schnitt 1-1

Maßstab 1:100

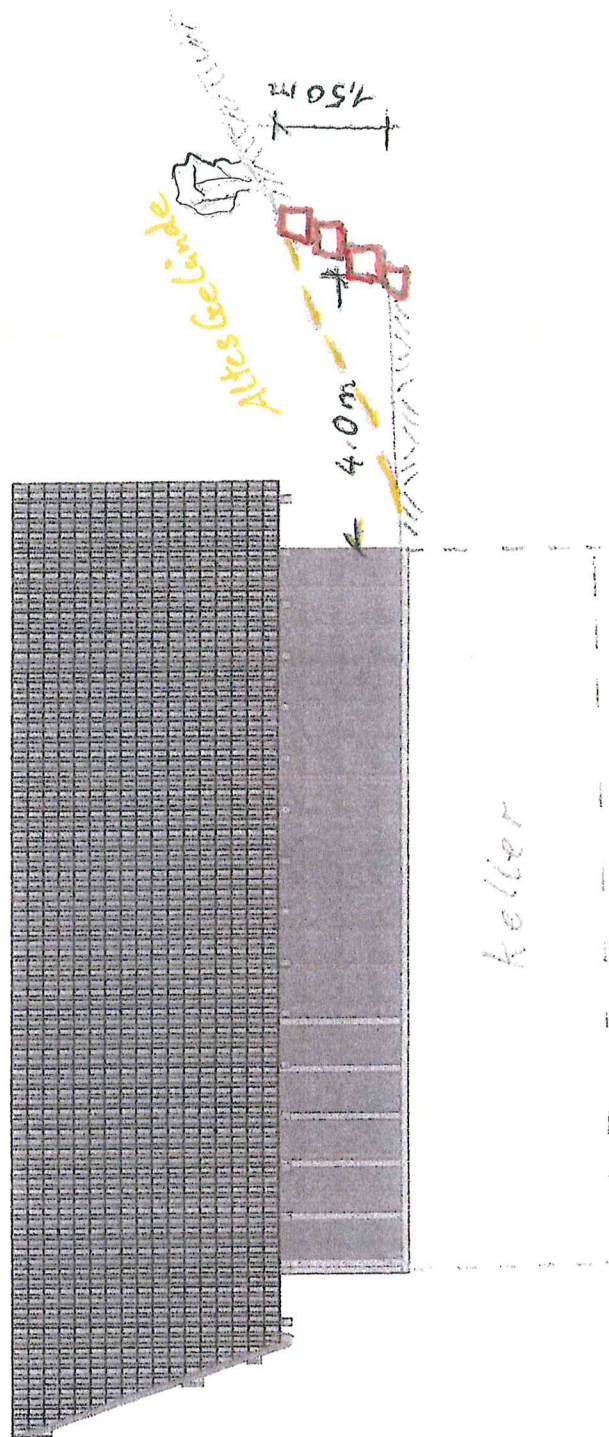

Schnitt 2-2

Maßstab 1:100

