

Auszug aus dem Liegenschaftskataster

Liegenschaftskarte 1:500

Erstellt am 16.03.2011


Gemeinde: Rudersberg

Kreis: Rems-Murr

Regierungsbezirk: Stuttgart

Lageplan

- zeichnerischer Teil zum Bauantrag -
(§4 LBOWVO)

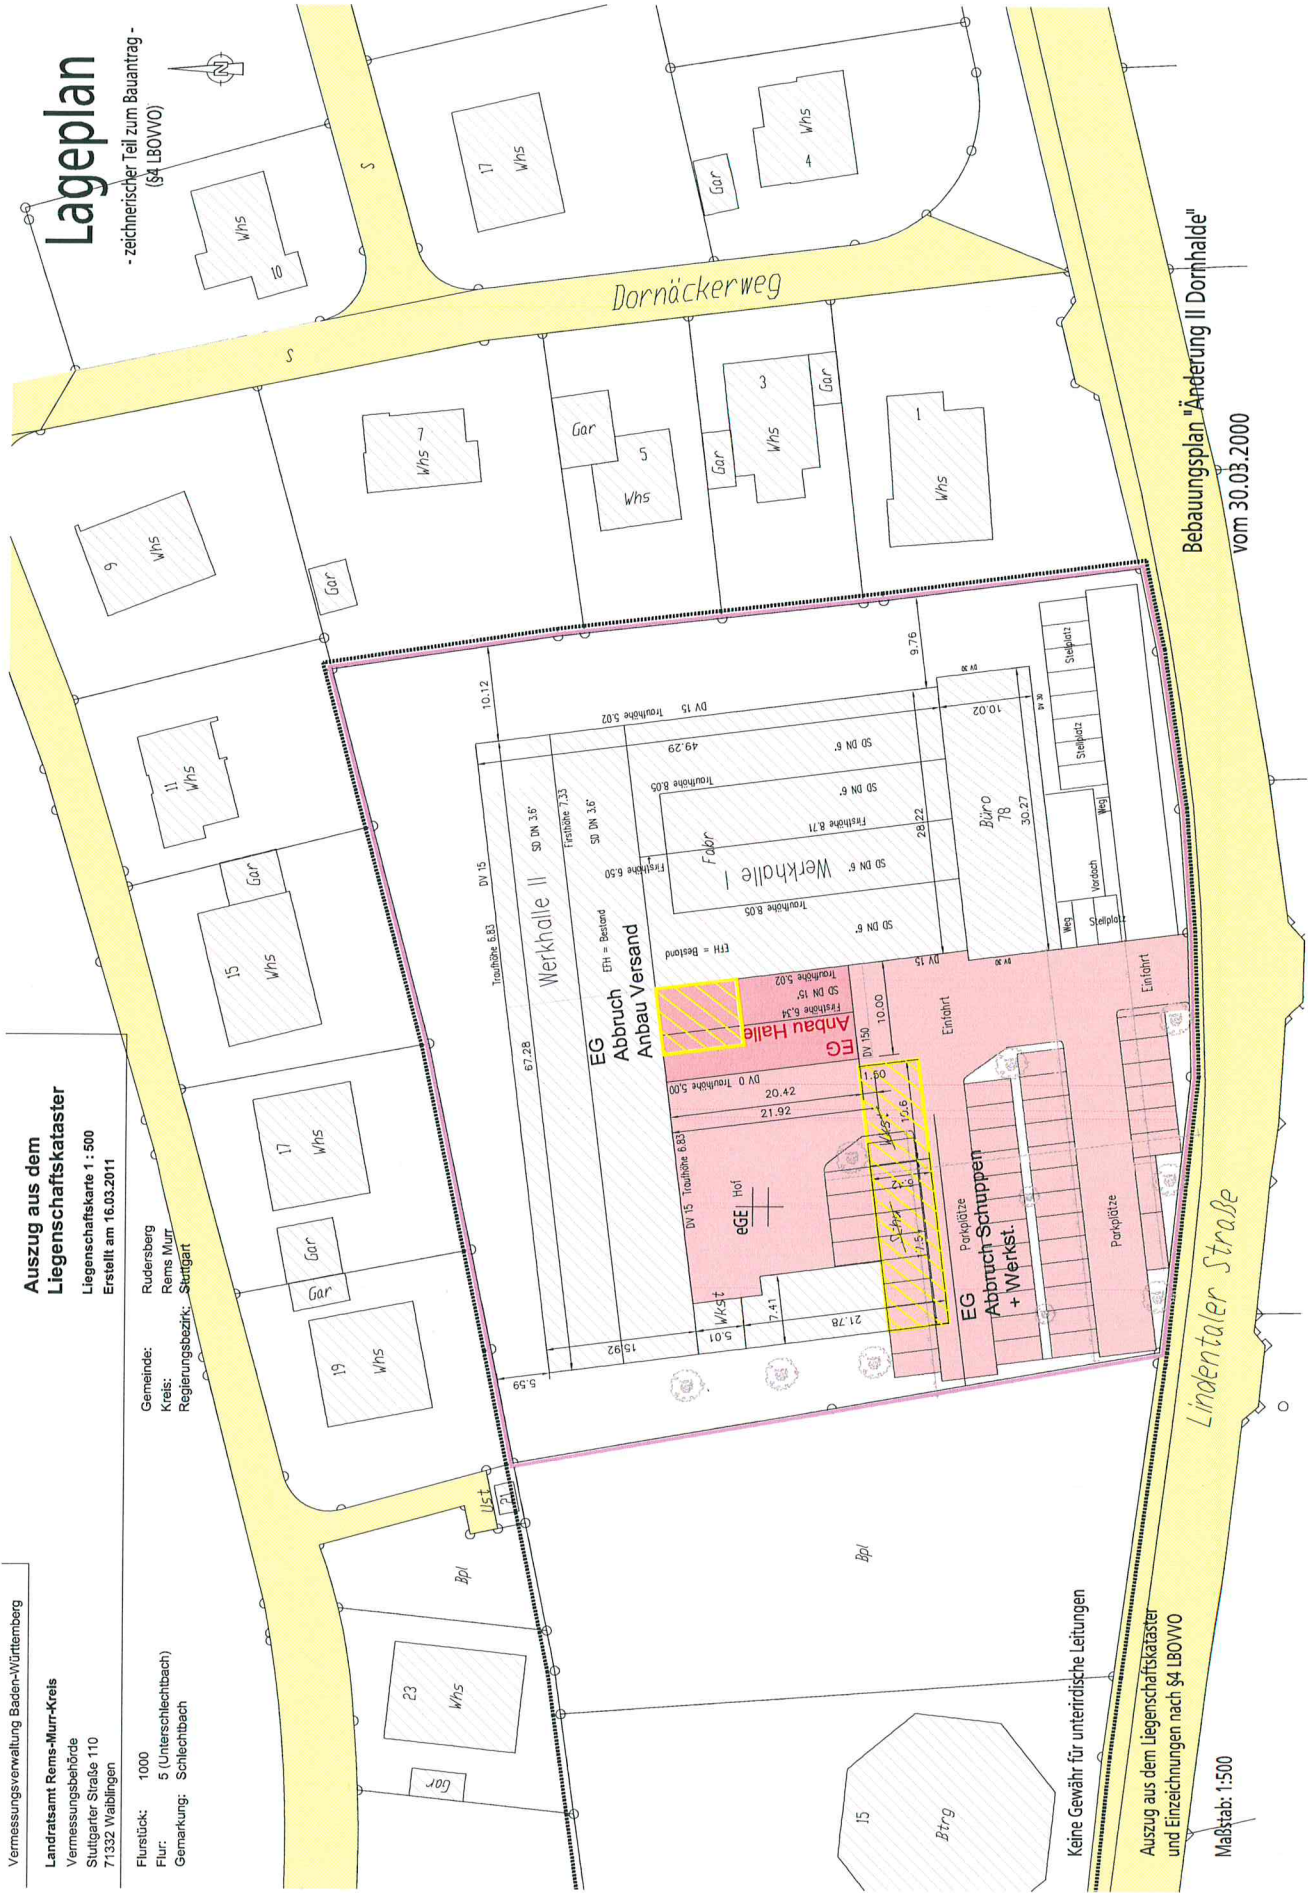


Bebauungsplan "Änderung II Dornhalde"

vom 30.03.2000

Lindentaler Straße


Maßstab: 1:500

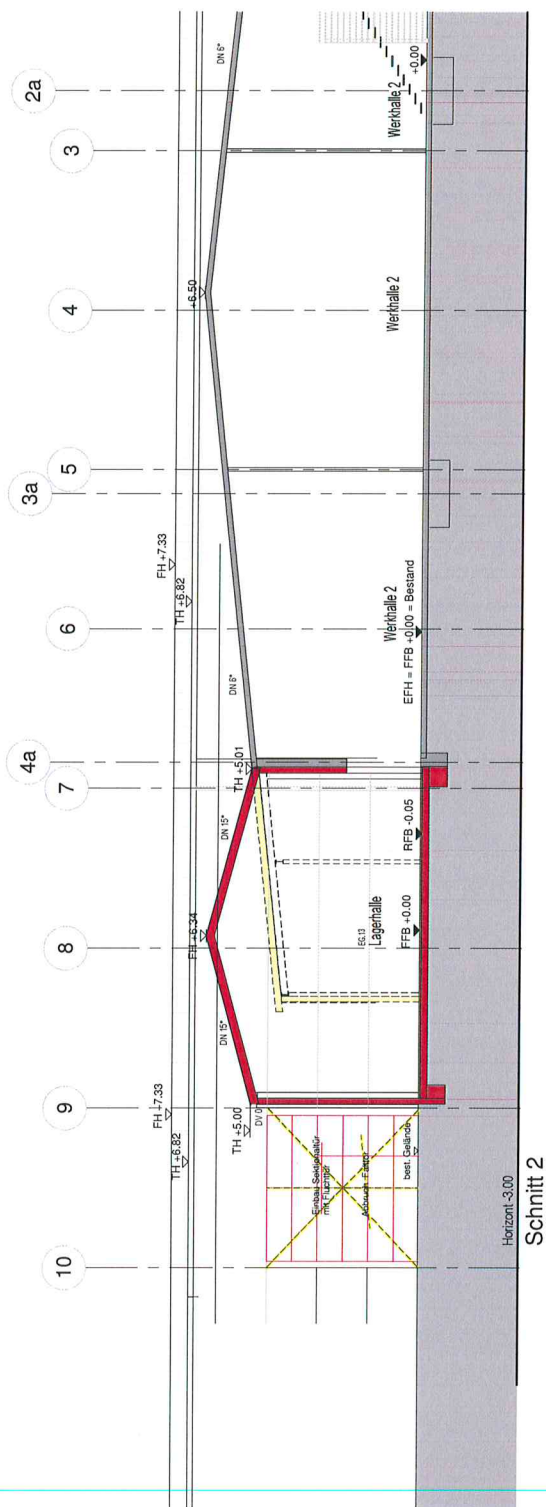

Anbau Halle
Lindentaler Straße 78
73635 Rudersberg

Schnitt 2-2

Schnitt 2

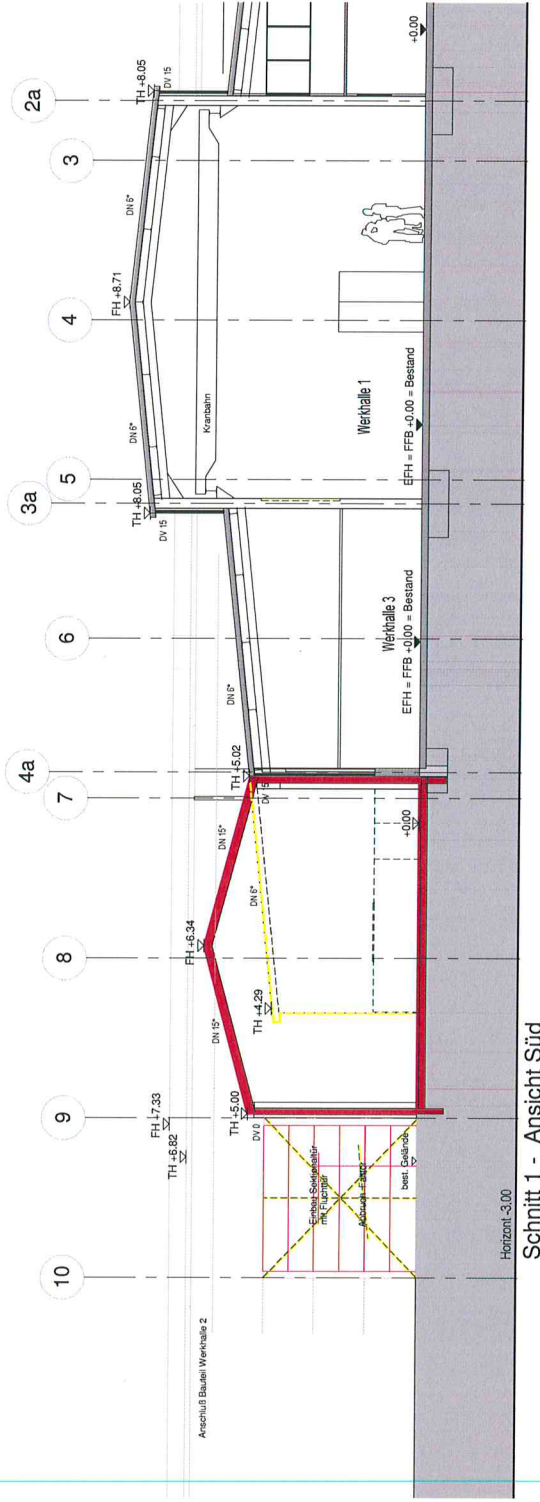

Schnitt 1-1 - Ansicht Süd

- Neu
- Abbruch
- Bestand

BAUGESUCH

Anbau Halle

Lindentaler Straße 78
73635 Rudersberg

Ansicht West

