


Landkreis: Rems-Murr-Kreis
 Gemeinde: Rudersberg
 Gemarkung: Rudersberg
 Flur: 1 (Königsbrunnhof)

Lageplan

zeichnerischer Teil
 zum Bauantrag (§4 LBOVVO)

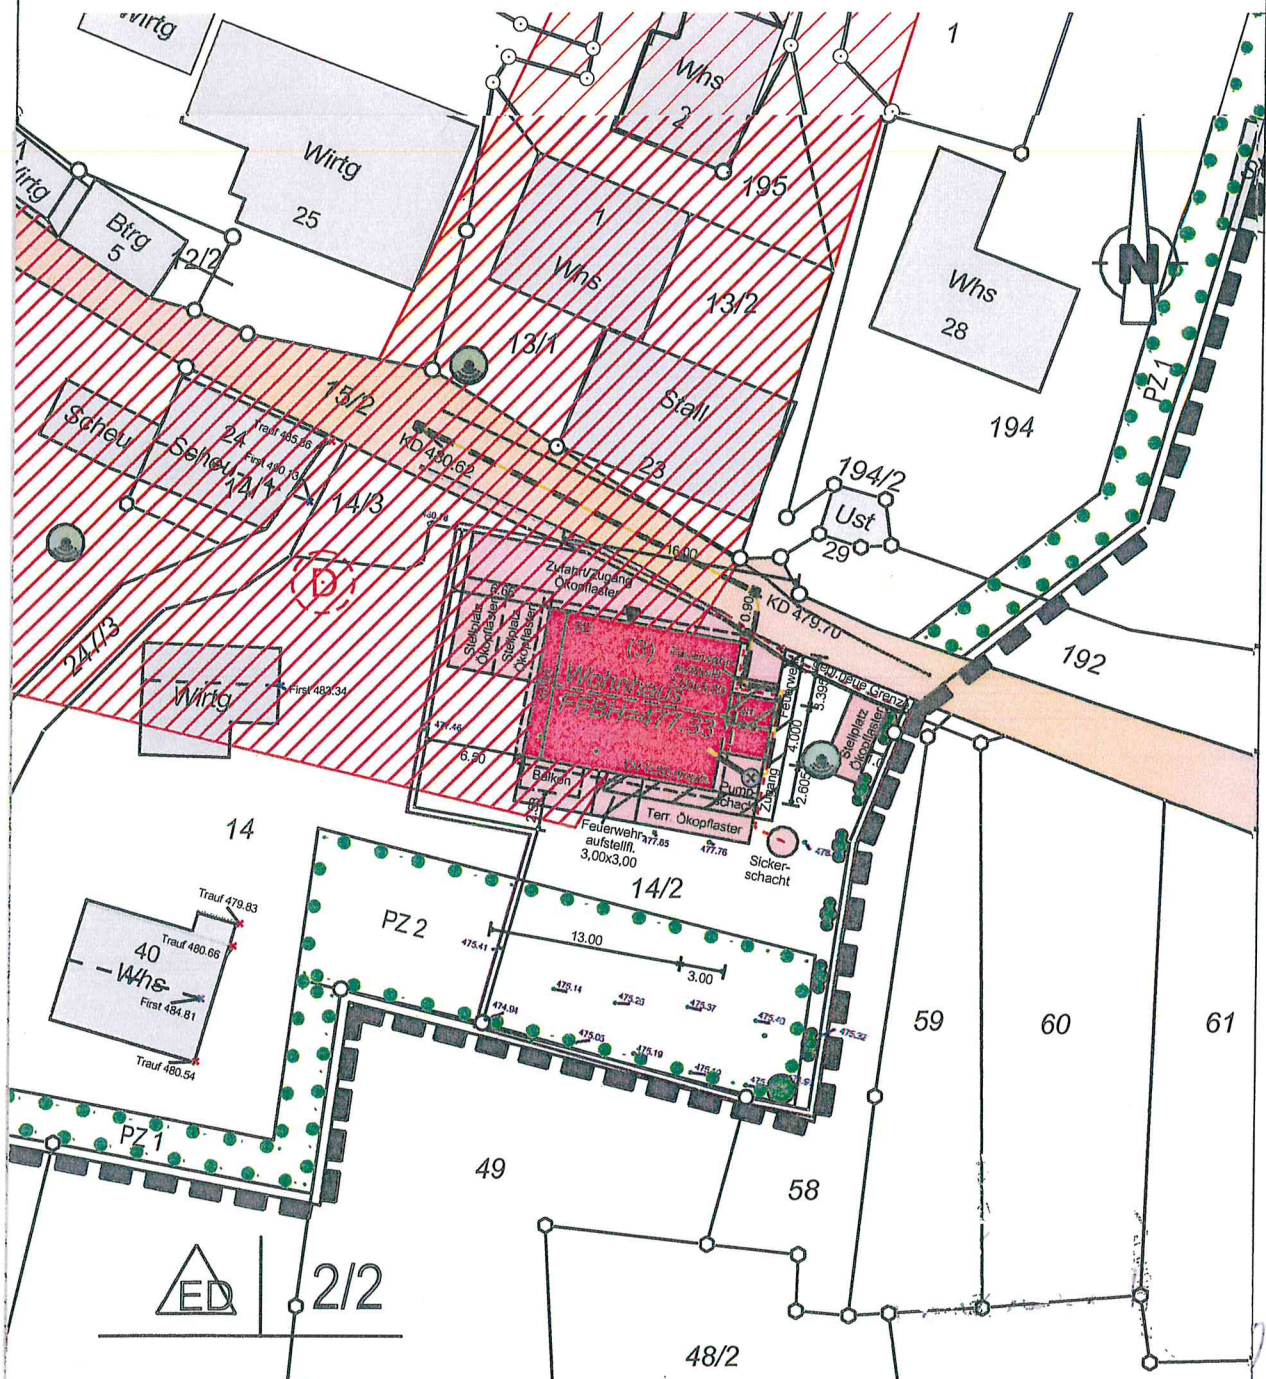


Evtl. unterirdische Versorgungsleitungen und dgl. sind dem Planfertiger nicht bekannt und im vorliegenden Plan nicht enthalten.

Maßstab: 1 : 500


Höhenangaben im Neuen System

Der Plan ist urheberrechtlich geschützt. Vervielfältigung nur mit Zustimmung des Planerstellers.

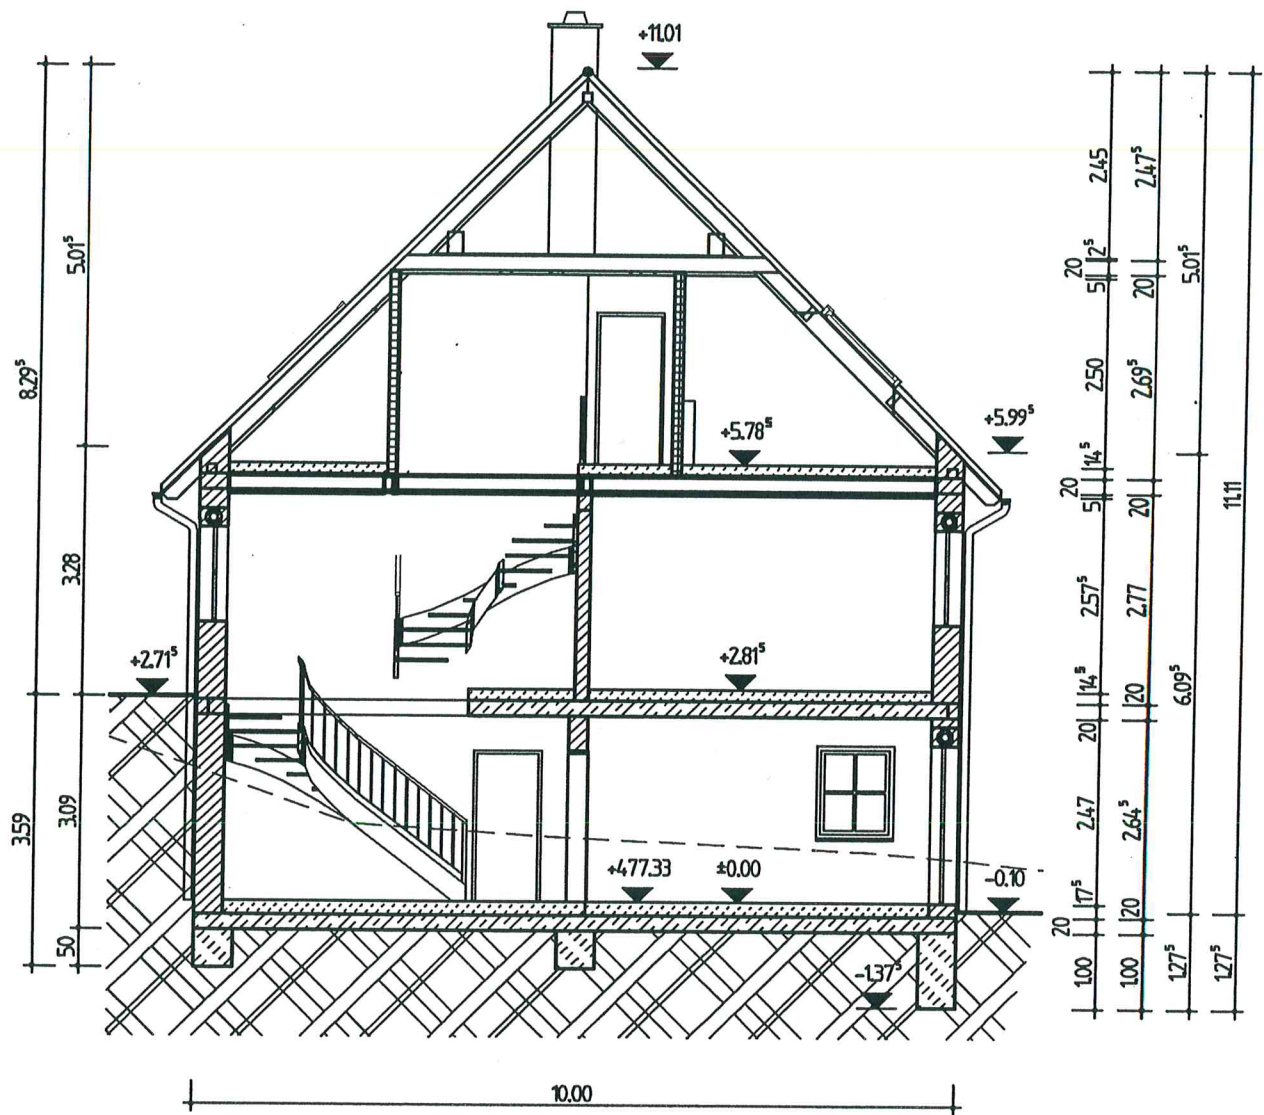


Schnitt


Ansicht N M 1:100

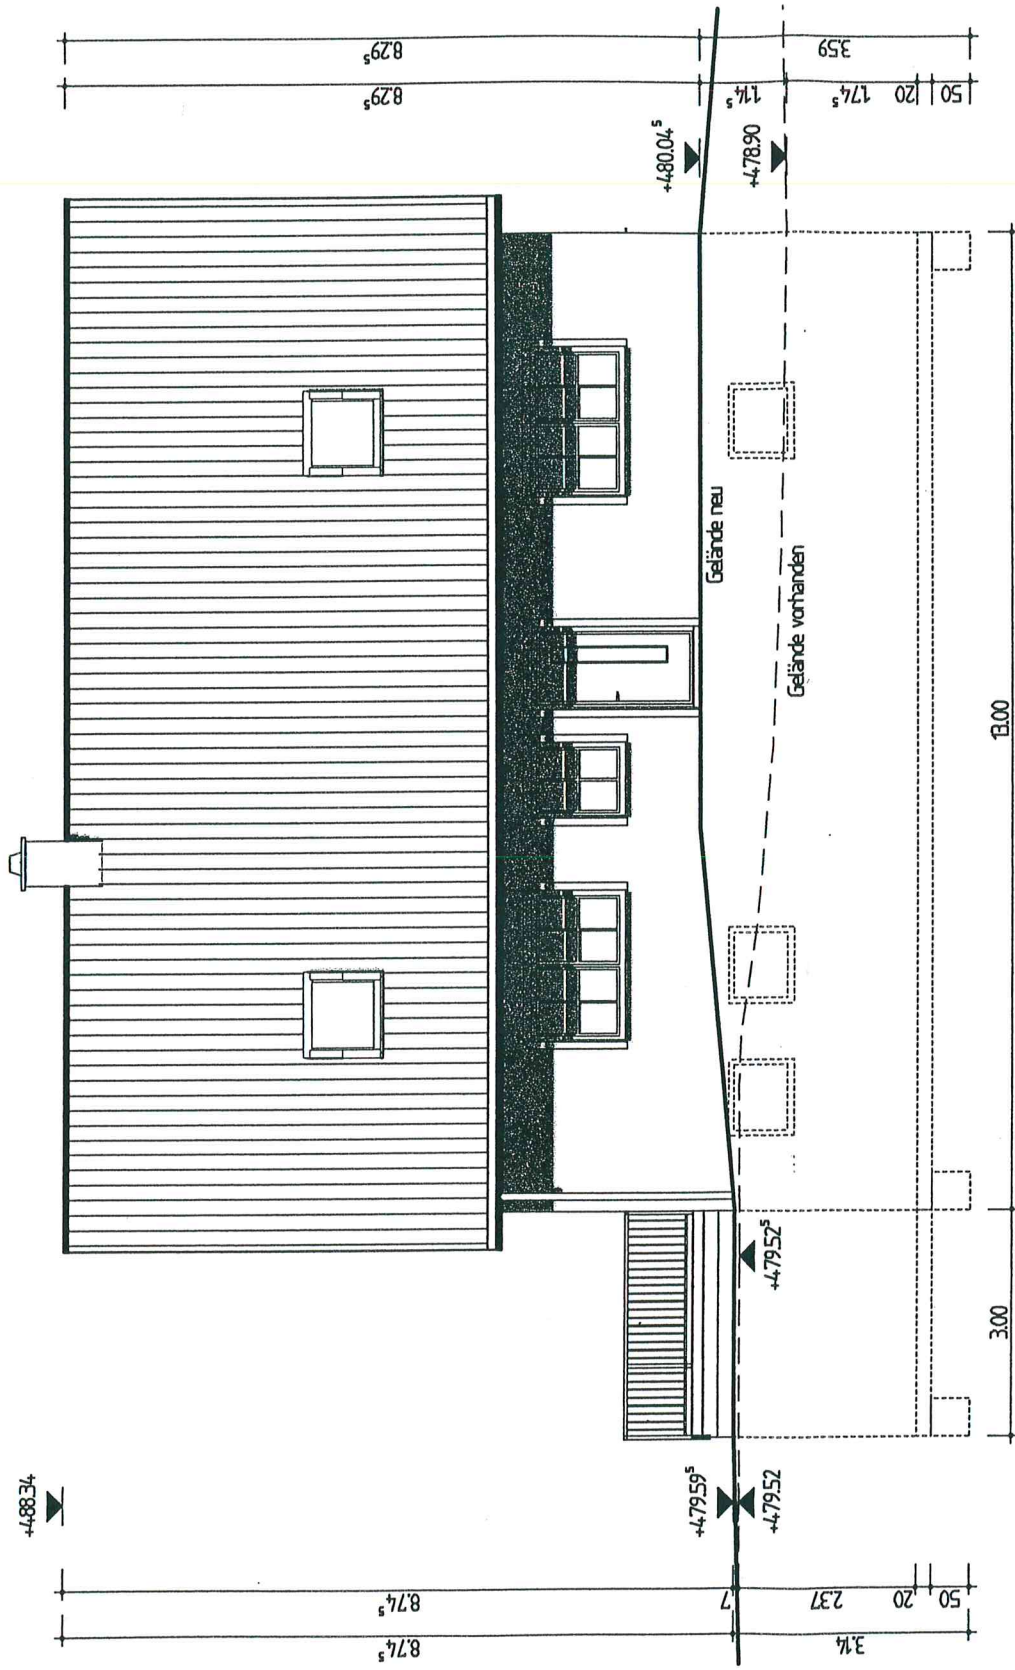

Ansicht O M 1:100

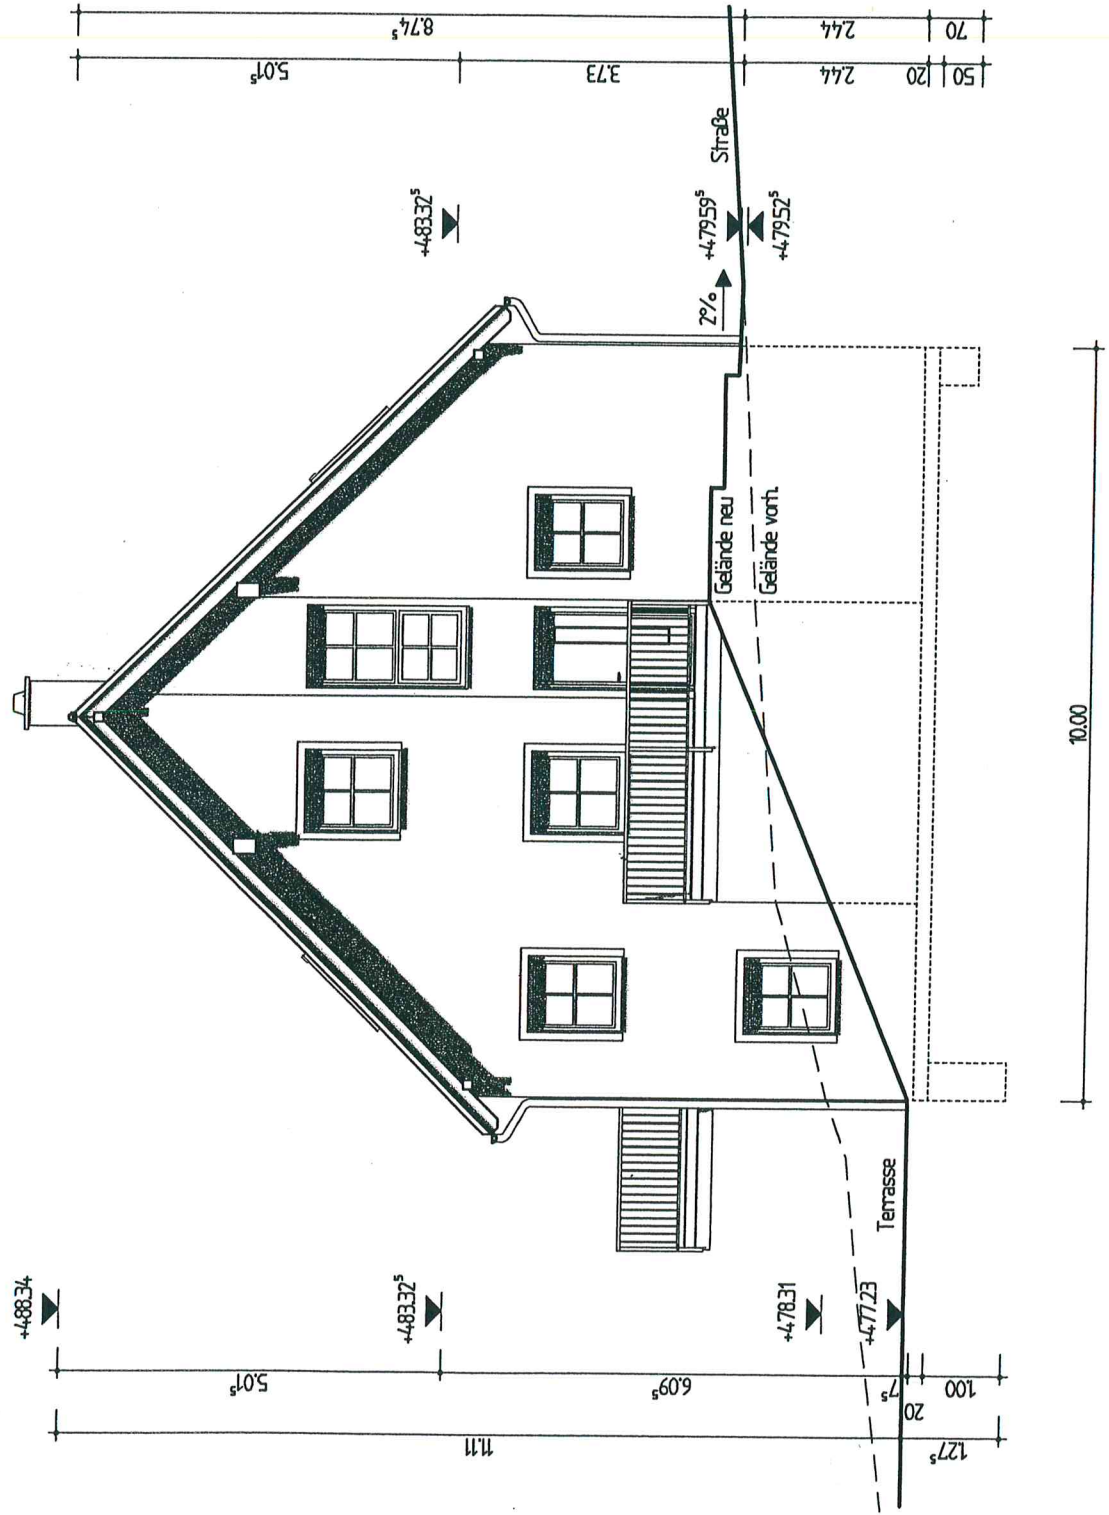

Ansicht S M 1:100

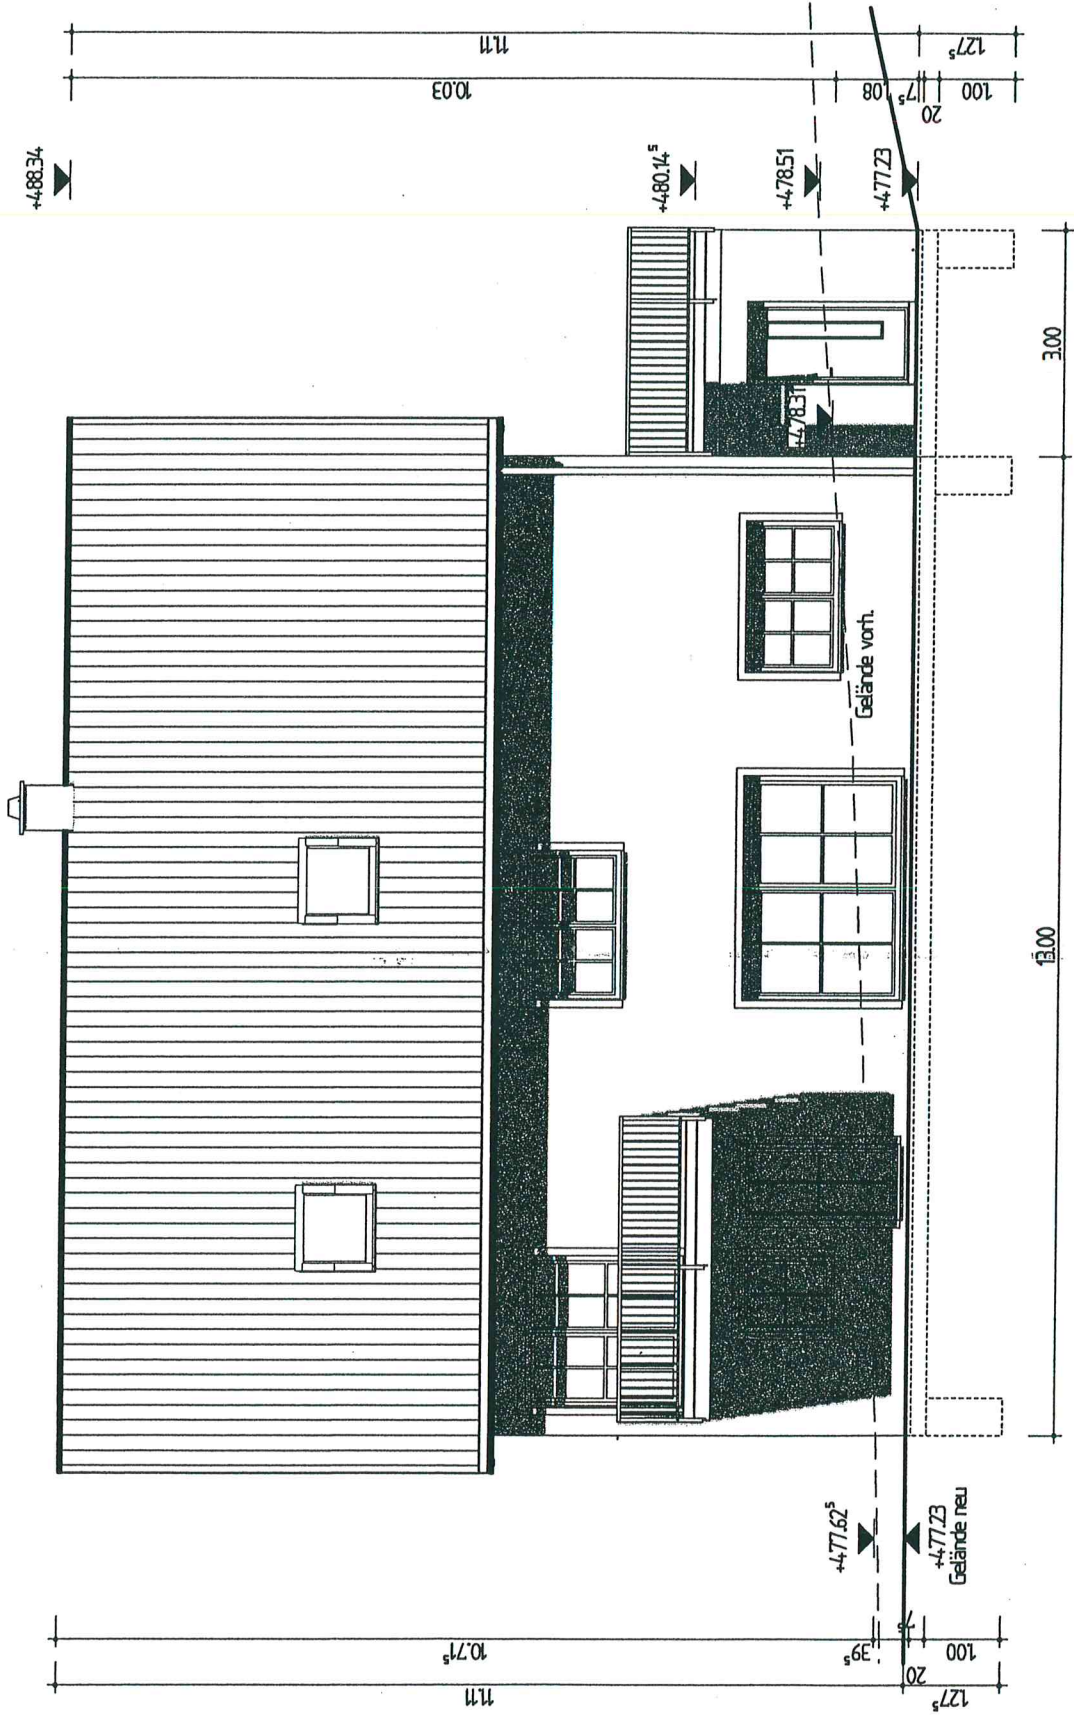

Ansicht W M 1:100

