


LAGEPLAN

Rems-Murr-Kreis
Gemeinde Rudersberg
Gemarkung Schlechtbach
Flur 1 (Lindental)
Auszug aus dem Liegenschaftskataster
Zeichnerischer Teil zum Bauantrag (§ 4 LBOWVO)

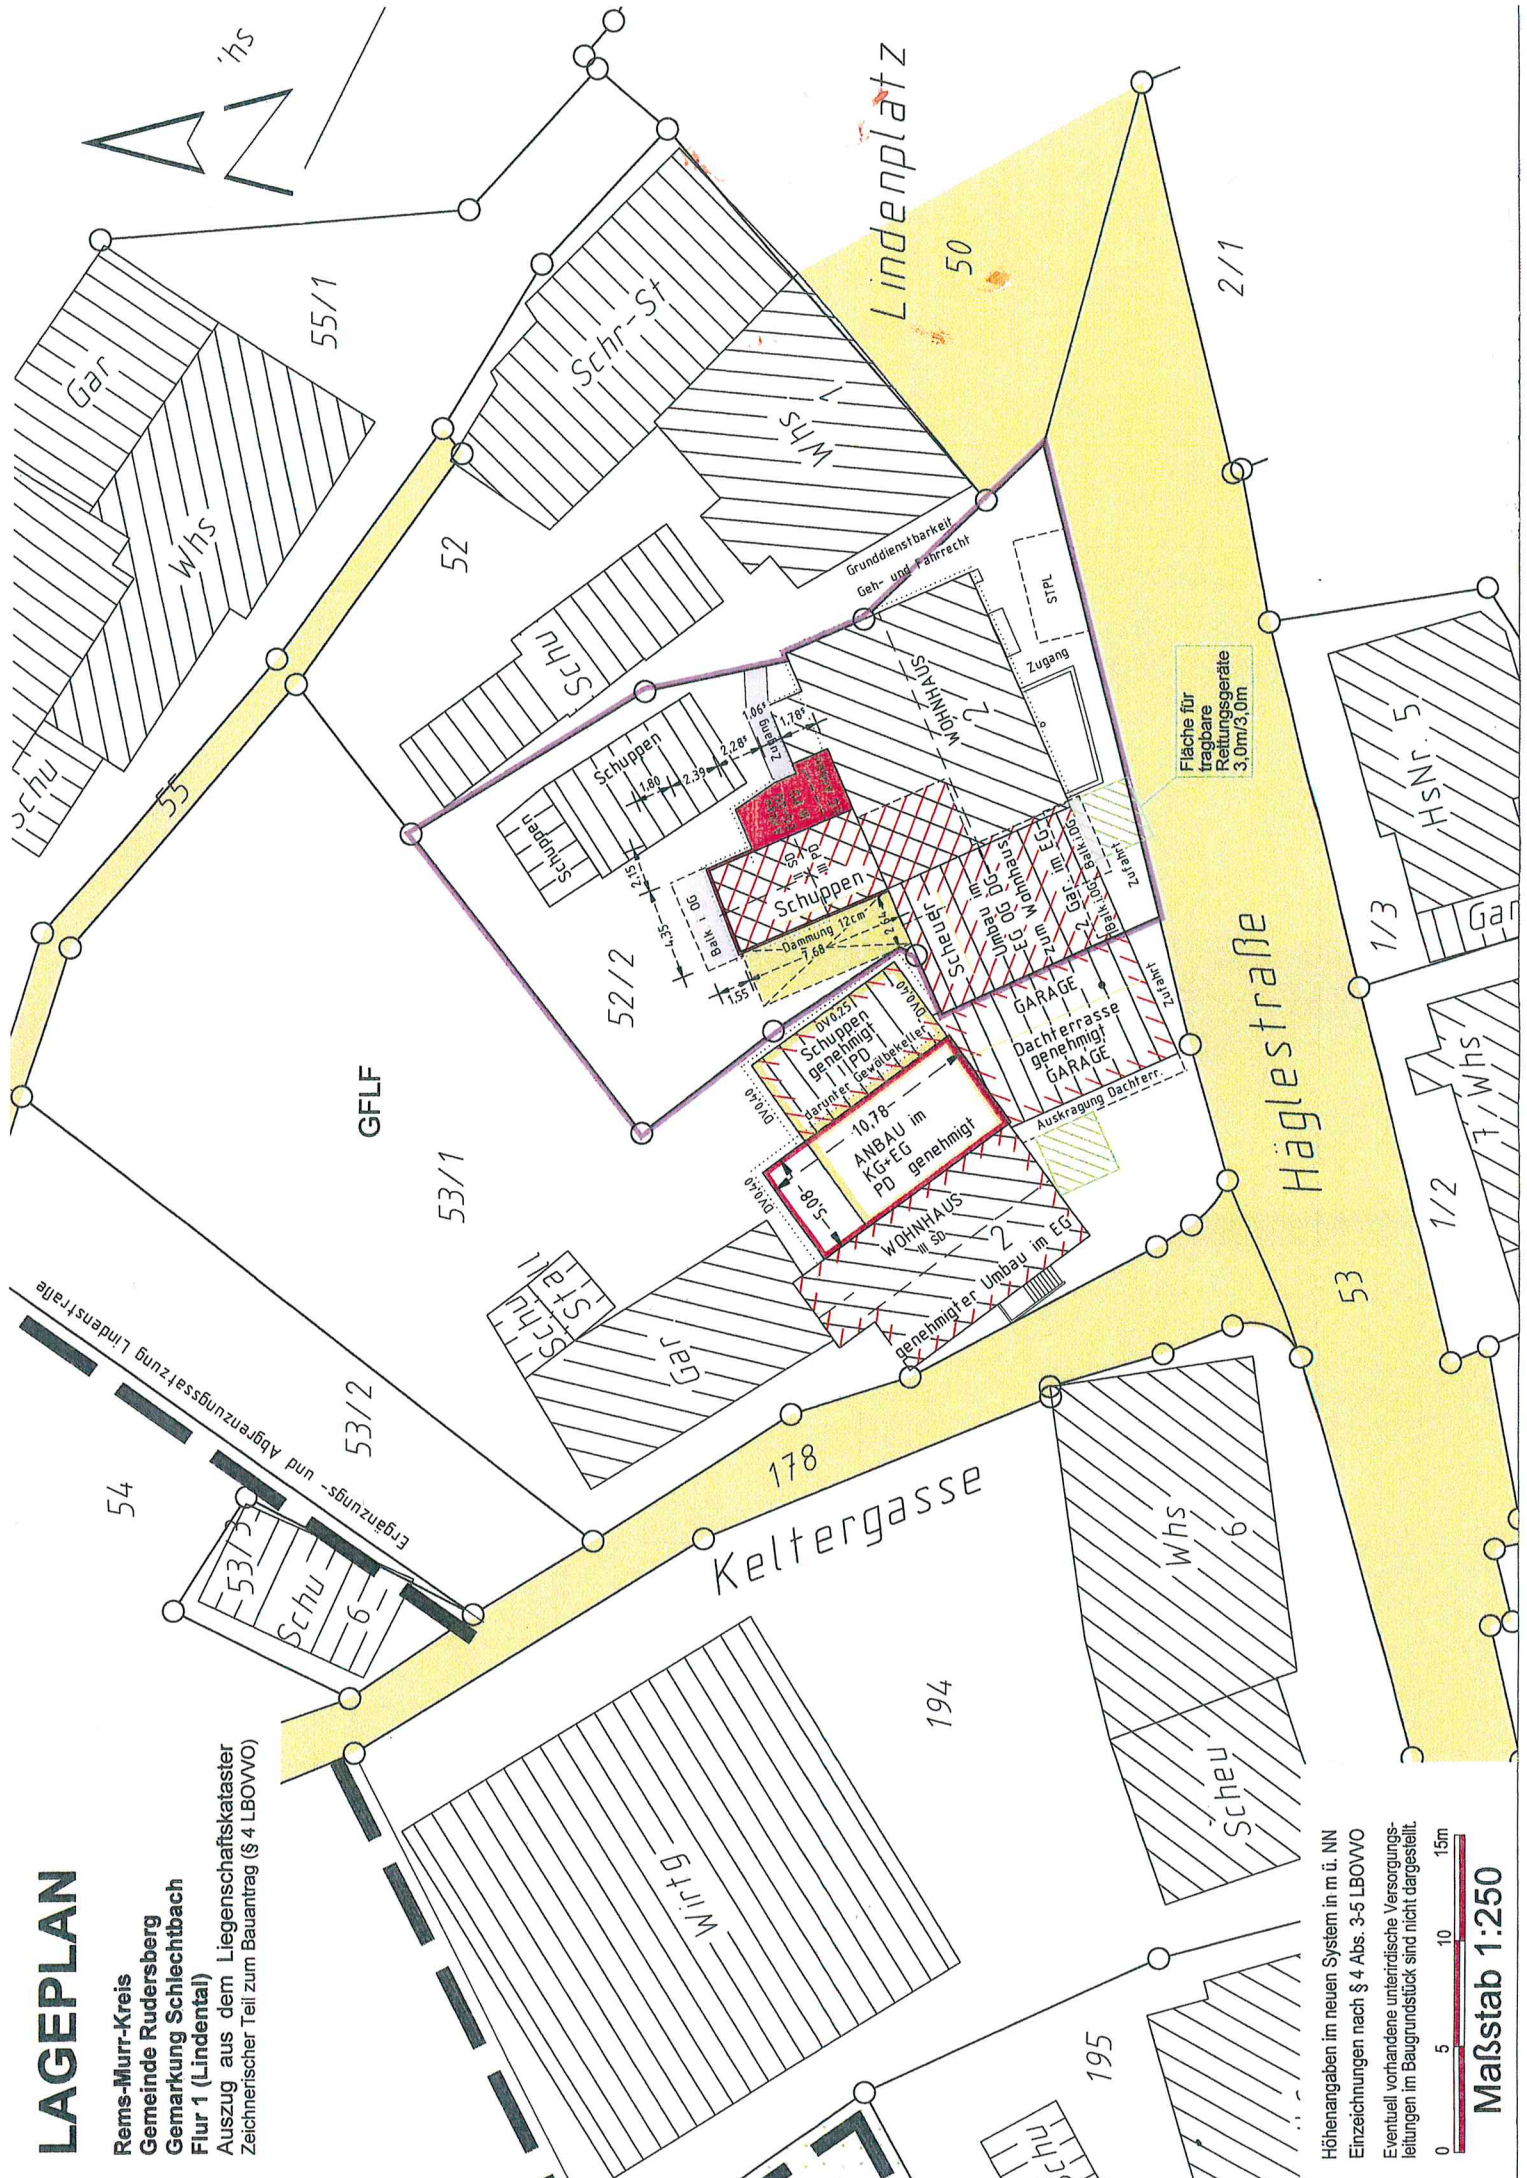

Höhenangaben im neuen System in m ü. NN
Einzelnachungen nach § 4 Abs. 3-5 LBOWVO
Eventuell vorhandene unterirdische Versorgungsleitungen im Baugrundstück sind nicht dargestellt.


0 5 10 15m
Maßstab 1:250

LEGENDA
BESTAND
NEU
ABBRUCH

BAUGESUCH

Projekt:
Umbau Scheuer/Schuppen
besteh. Wohnhaus
Anbau eines Treppenhauses
Häglerstraße 2
73635 Rudersberg-Lindental

Bauteil:
Schnitt a - a

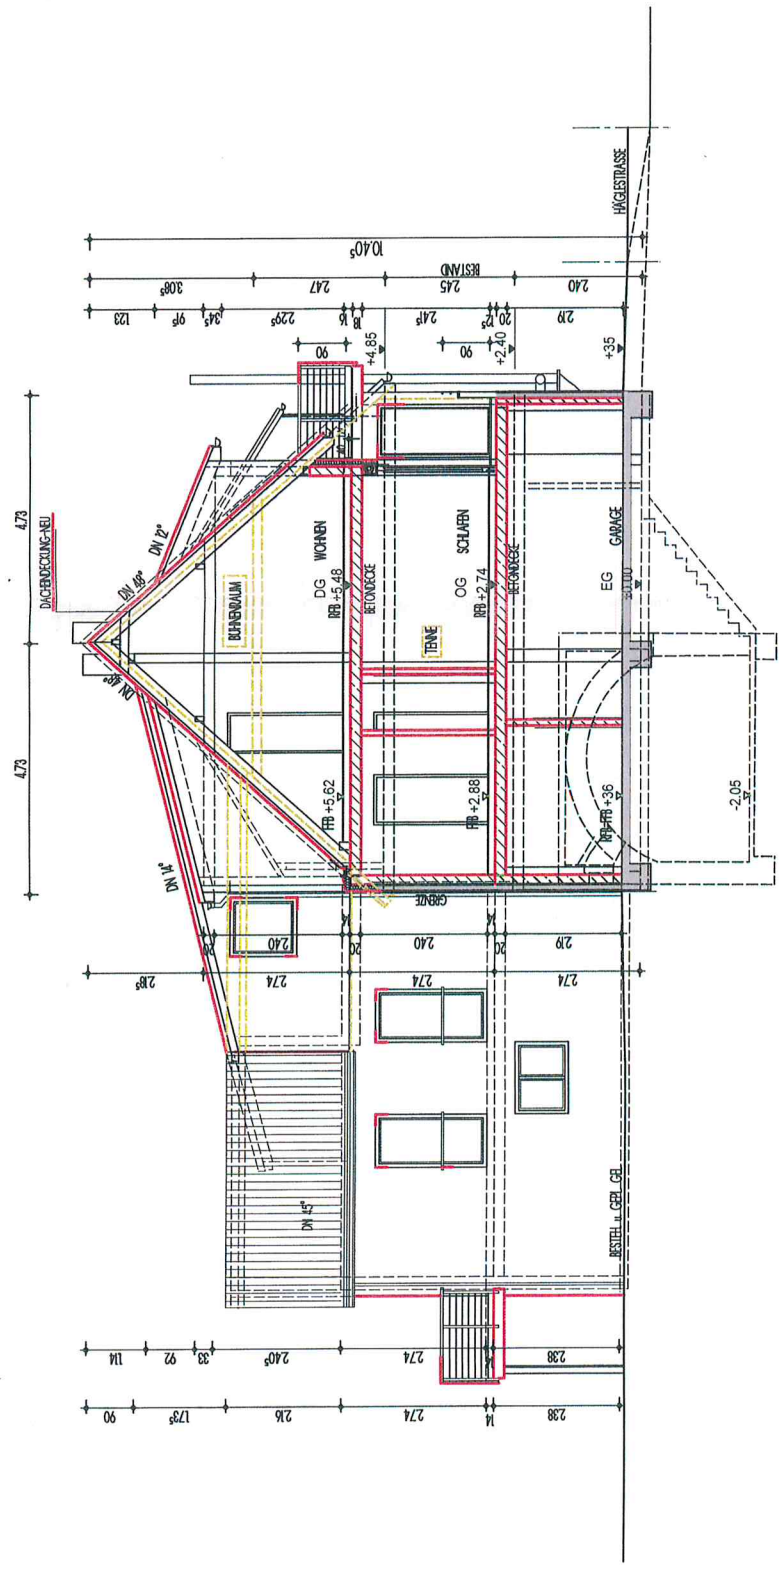


BESTAND
NEU
ABBRUCH

BAUGESUCH


Projekt:

Umbau Scheuer/Schuppen
besteh. Wohnhaus
Anbau eines Treppenhauses
Häglerstraße 2
73635 Rudersberg-Lindental

Bauteil: Ansicht von Norden
Ansicht von Osten

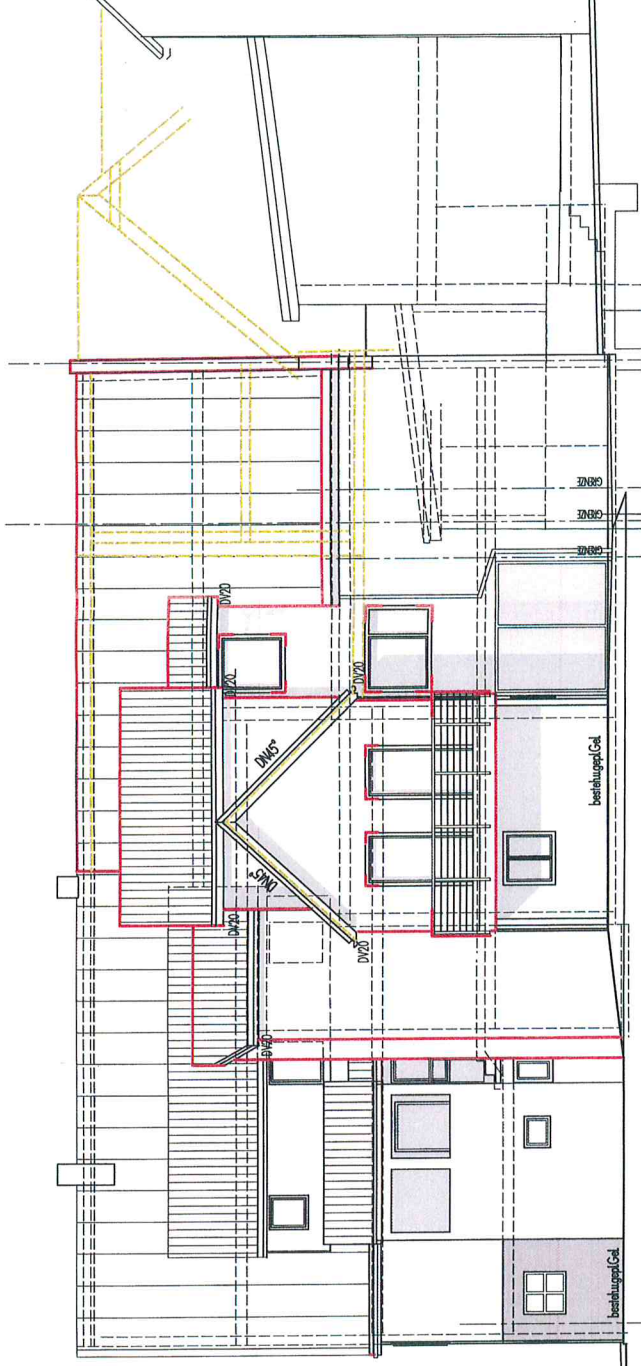

ANSICHT von NORDEN

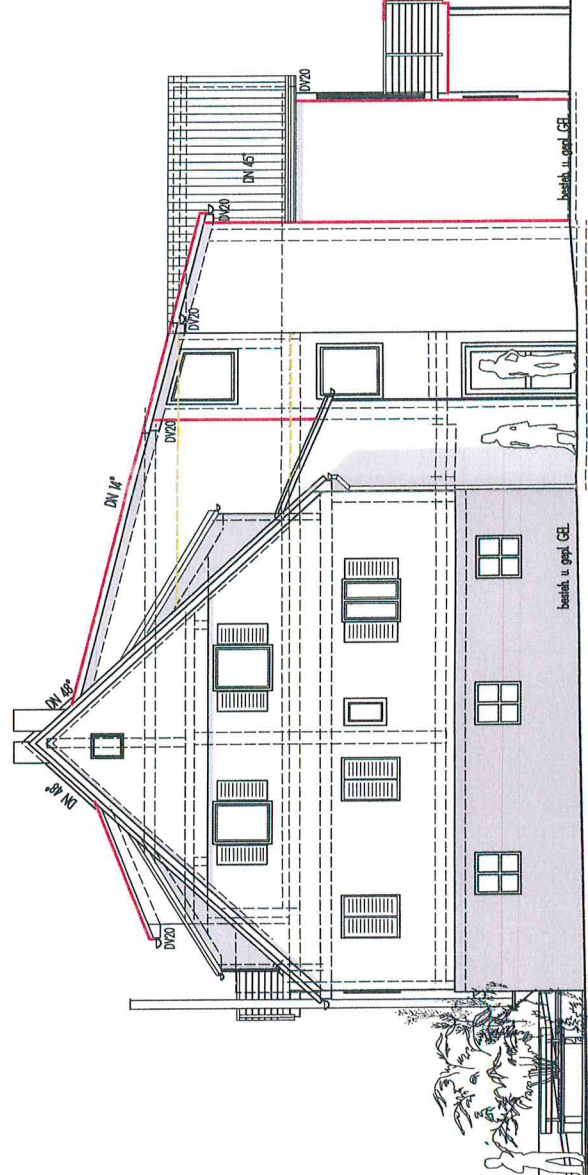

ANSICHT von OSTEN-BESTAND

BESTAND
NEU
ABBRUCH

BAUGESUCH

Projekt:
Umbau Scheuer/Schuppen
besteh. Wohnhaus
Anbau eines Treppenhauses
Hägelsestraße 2
73635 Rudersberg-Lindental

Bauteil: Ansicht von Süden
Ansicht von Westen

