
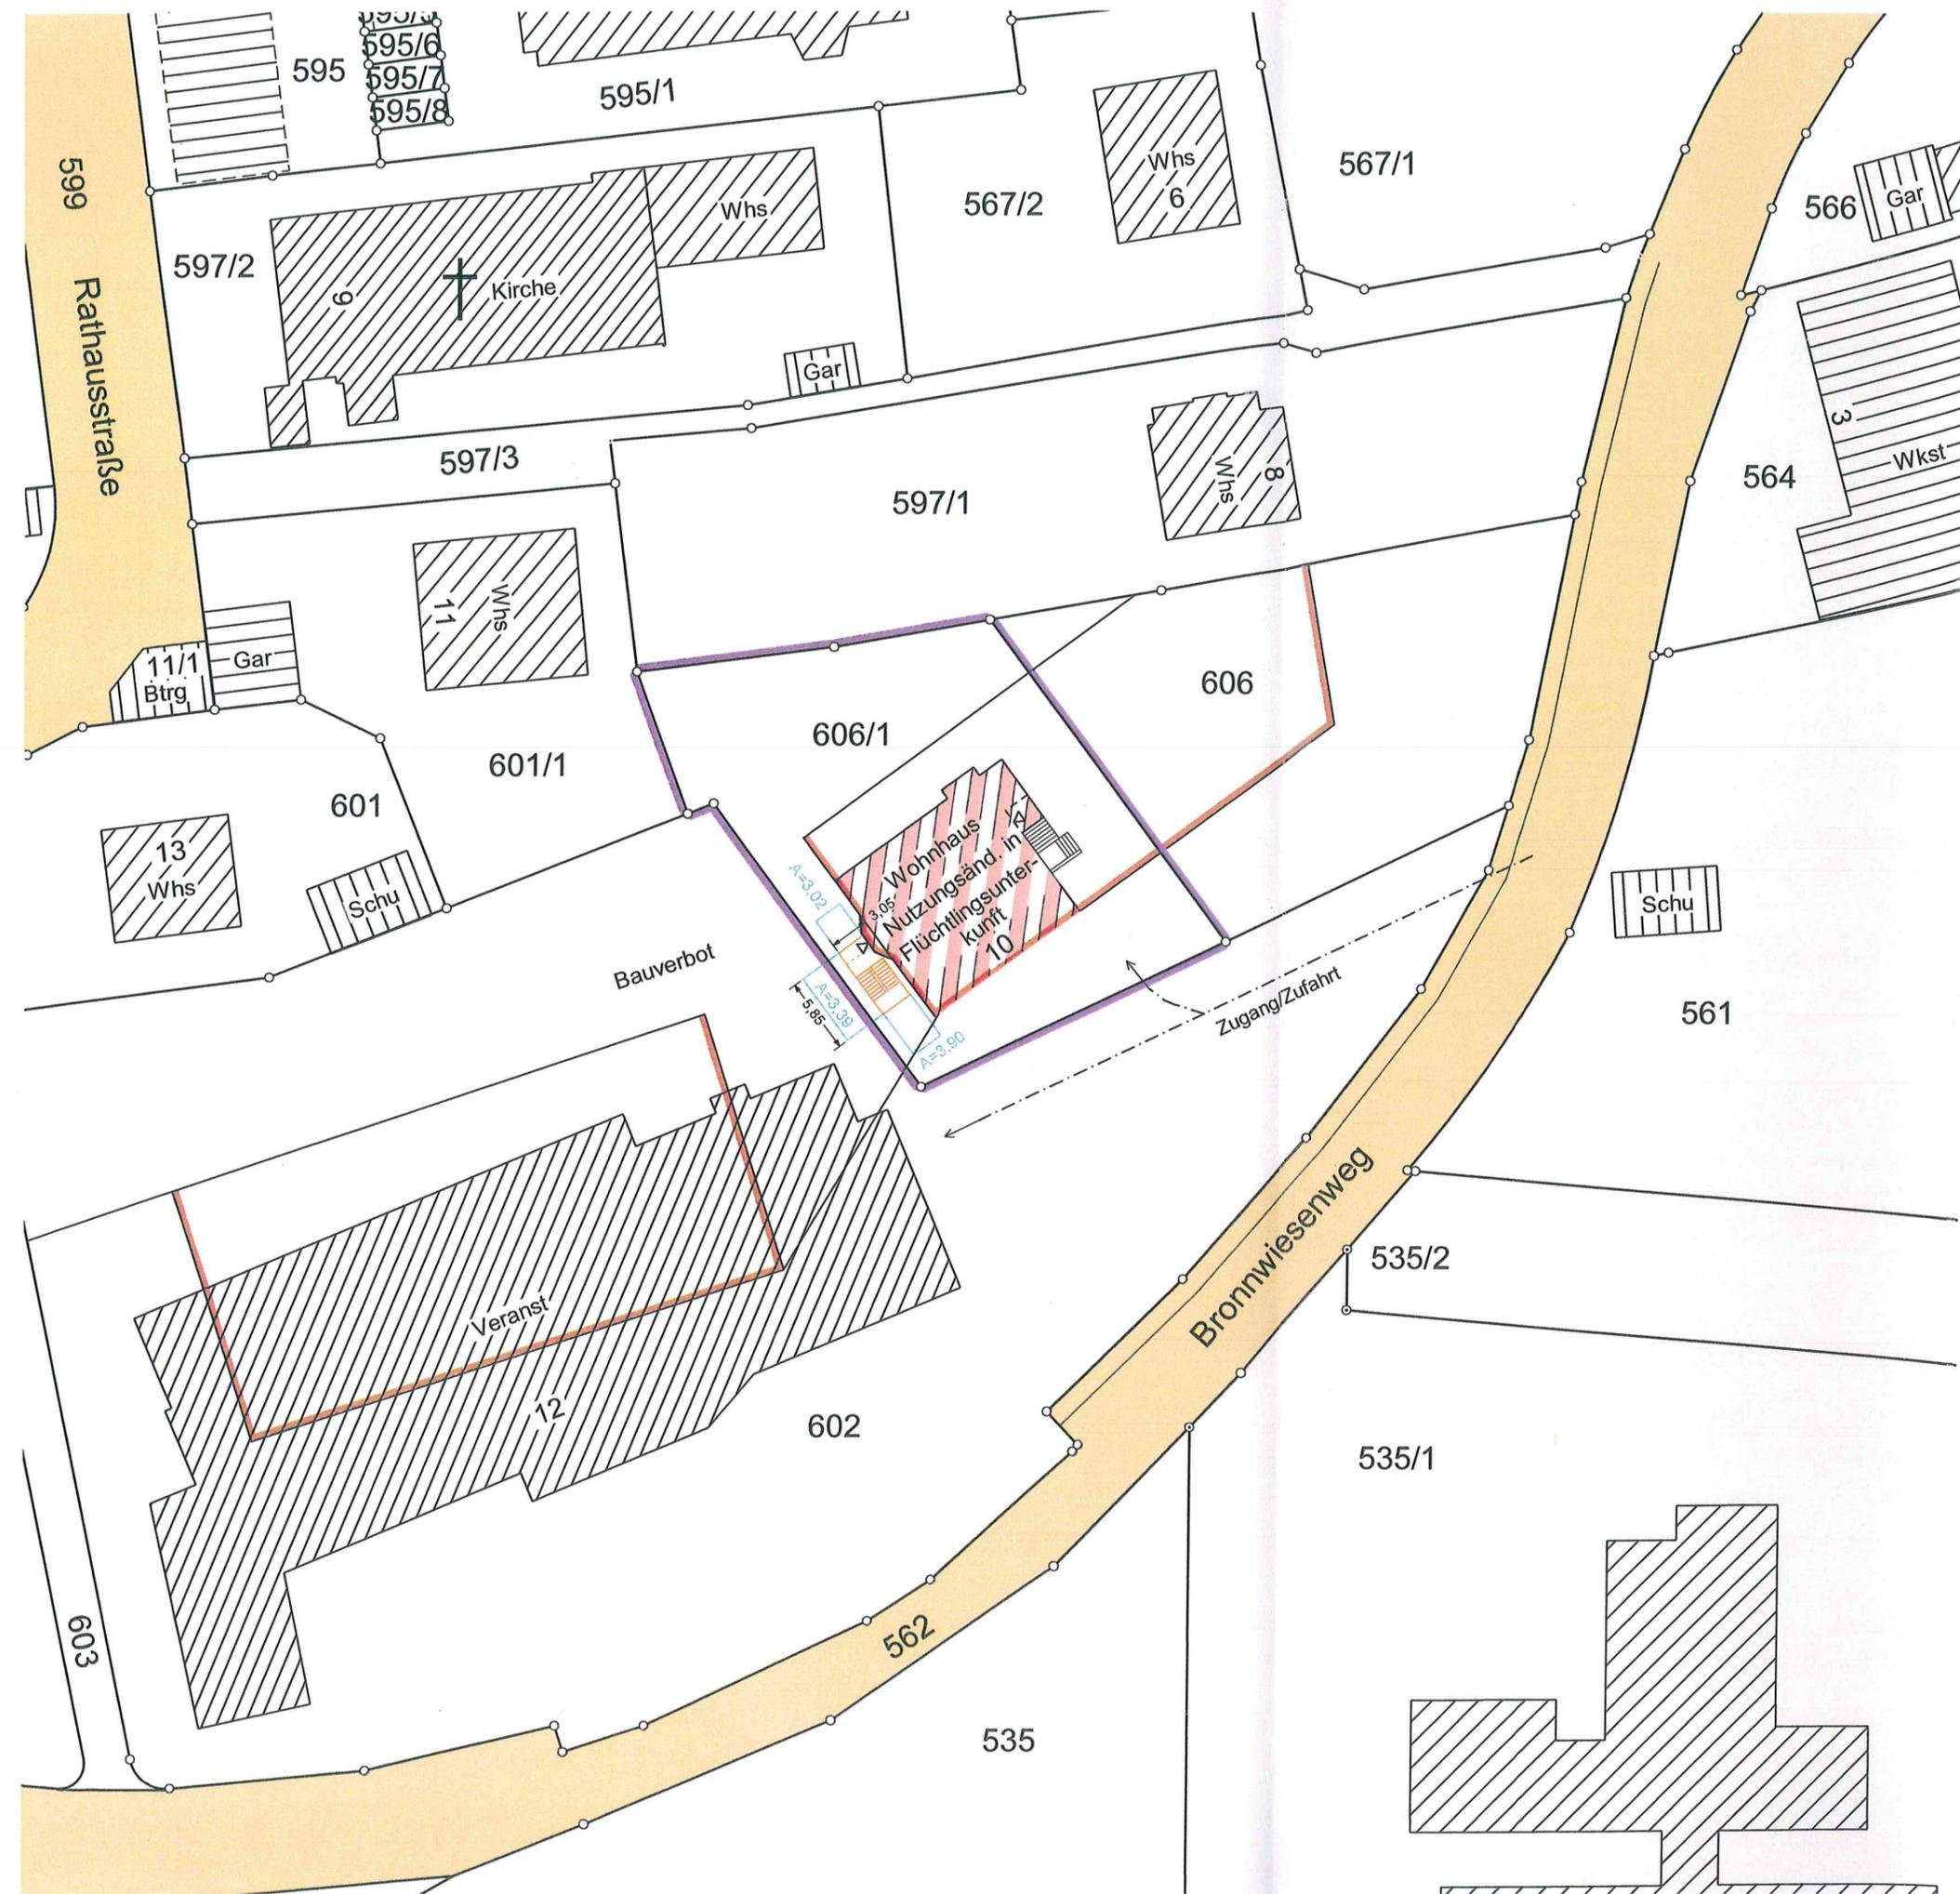


Landkreis Rems-Murr-Kreis
 Gemeinde Rudersberg
 Gemarkung Rudersberg


LAGEPLAN

Zeichnerischer Teil zum Bauantrag
 (§4 LBOVVO)

Maßstab 1:500

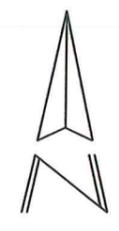




Gefertigt:
 Aspach, den 11. Dezember 2015

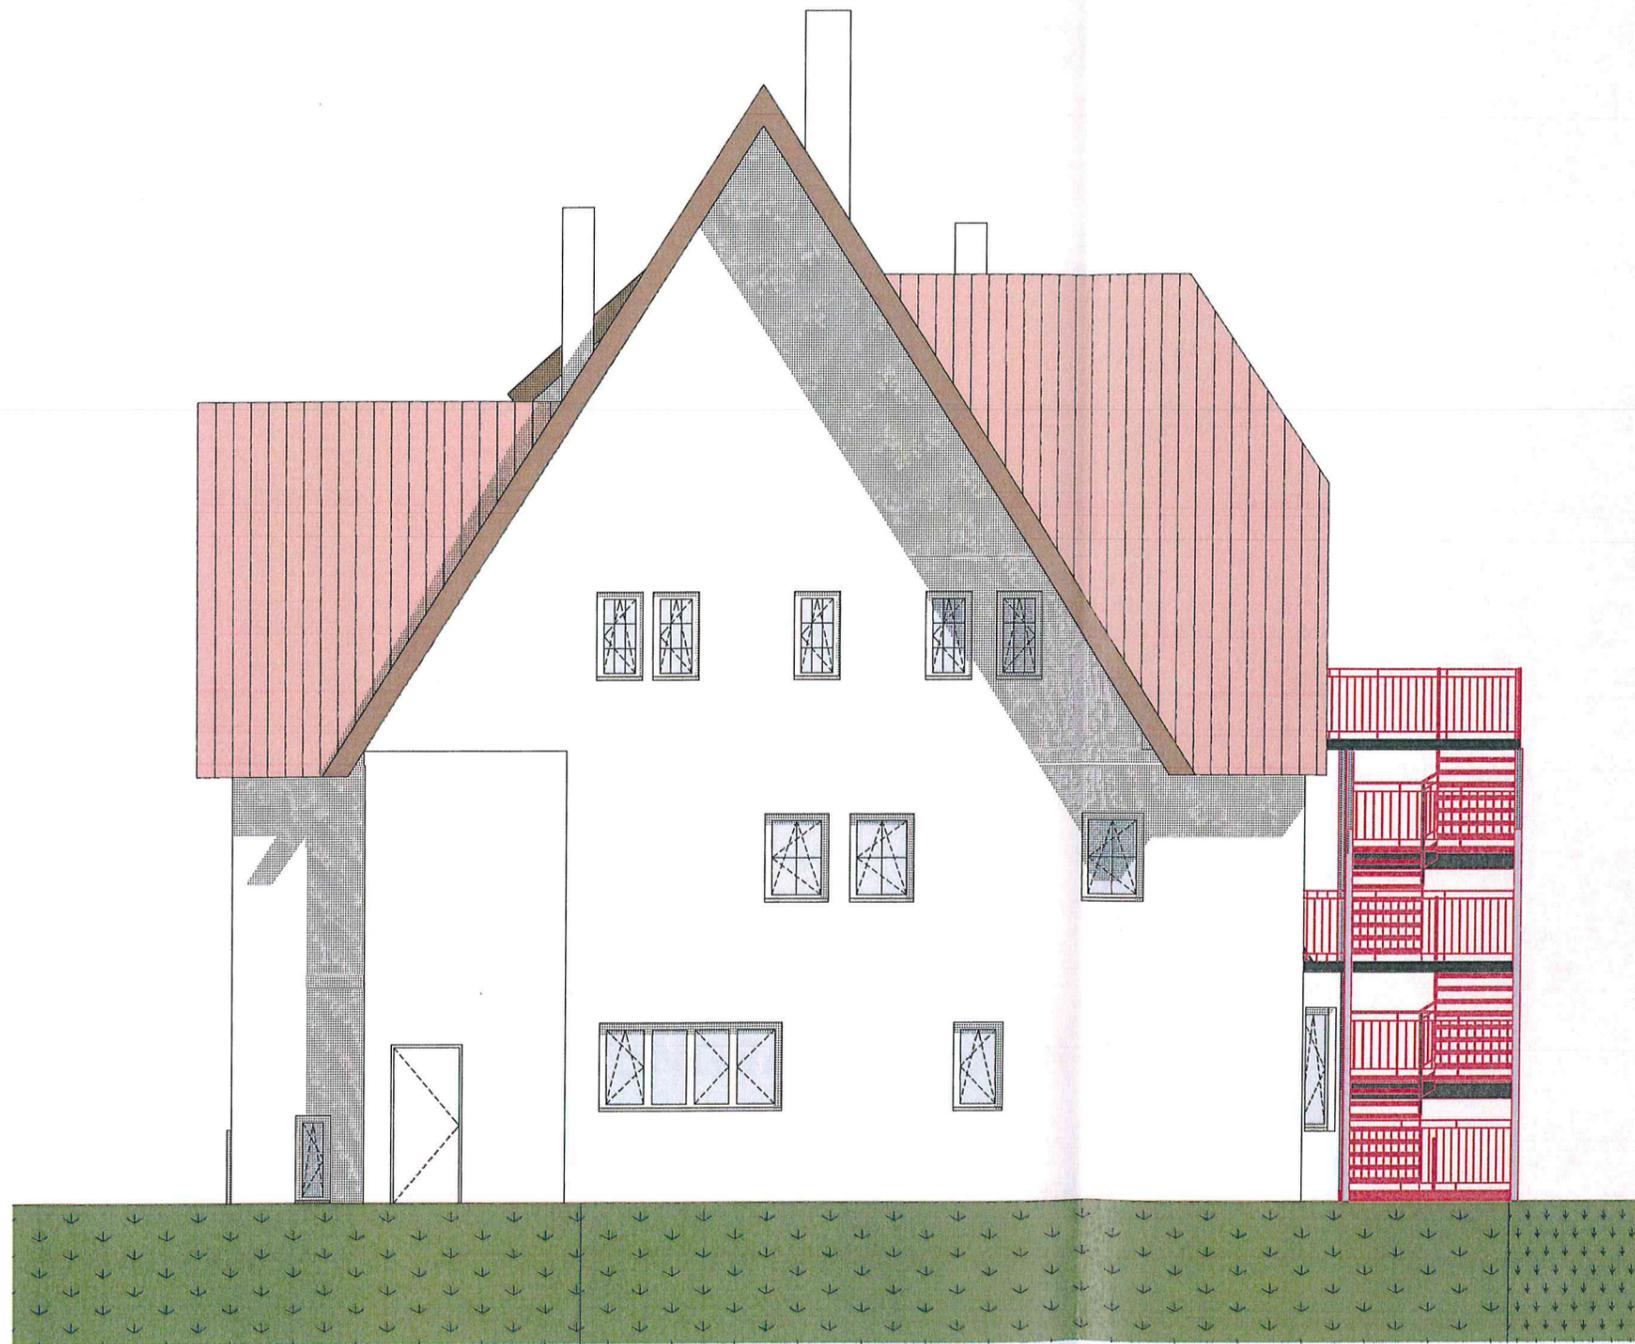

NUTZUNGSÄNDERUNG

Bauvorhaben:

Nutzungsänderung
Wohngebäude in
Flüchtlingsunterkunft

 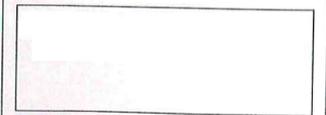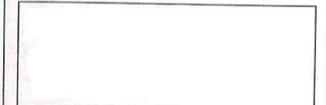


Planinhalt:

Ansicht Nord-West M1:100




NUTZUNGSÄNDERUNG

Bauvorhaben:
Nutzungsänderung
Wohngebäude in
Flüchtlingsunterkunft

 

Planinhalt:
Ansicht Nord-Ost M1:100



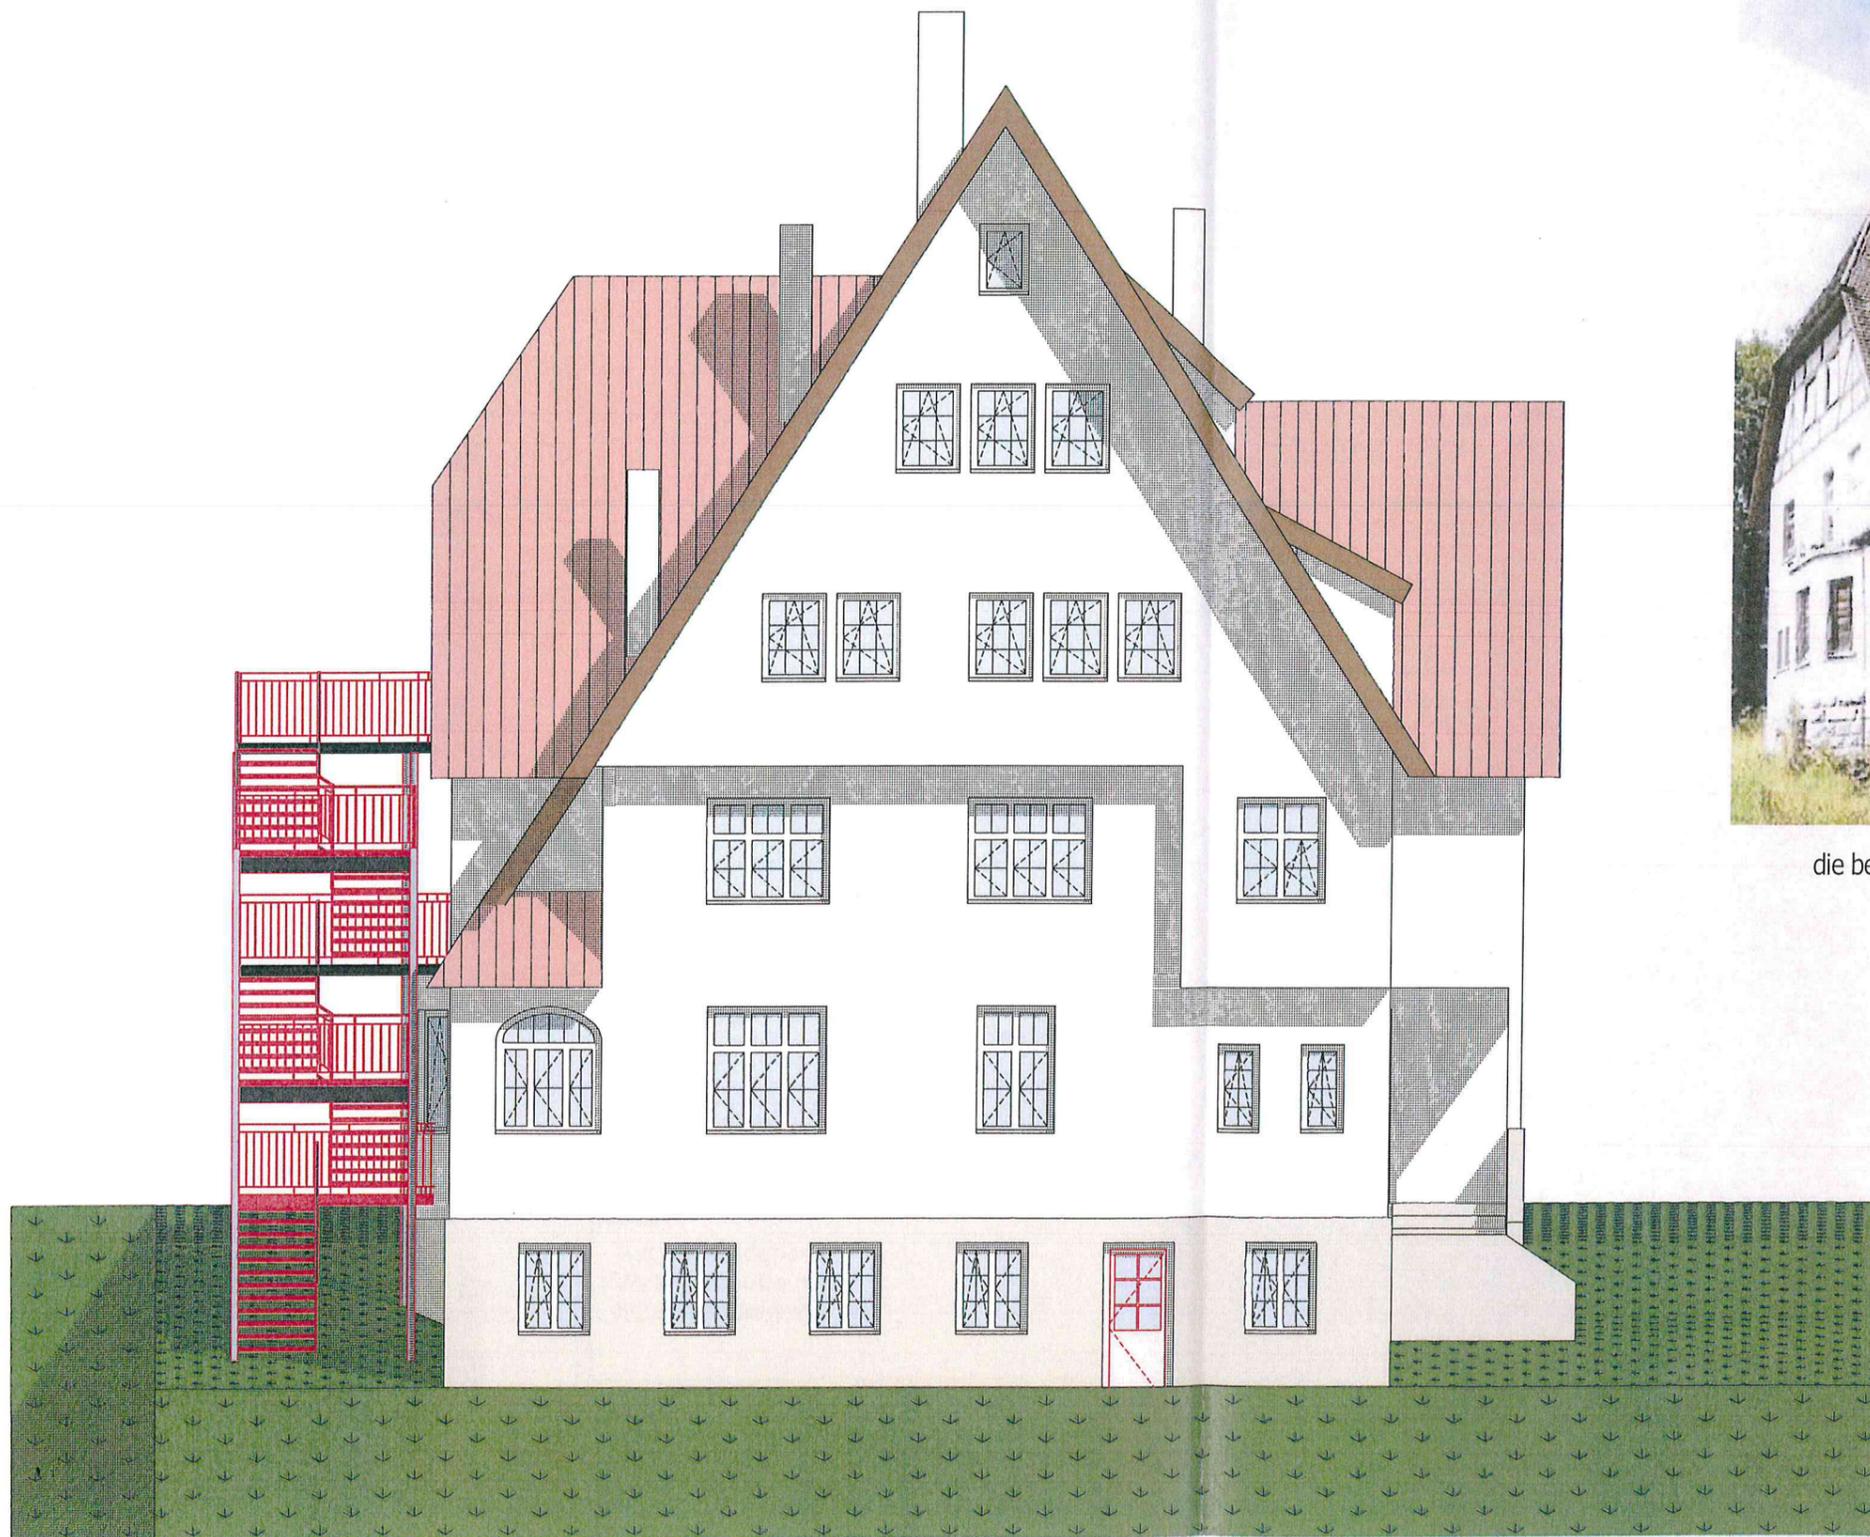


die best. Fachwerkfassade soll am kompletten Gebäude erhalten bleiben

NUTZUNGSÄNDERUNG


Bauvorhaben:

Nutzungsänderung
Wohngebäude in
Flüchtlingsunterkunft

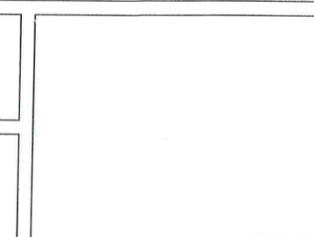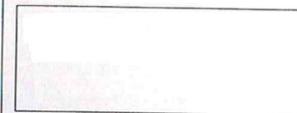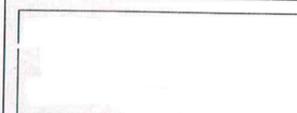

Planinhalt:

Ansicht Süd-Ost M1:100

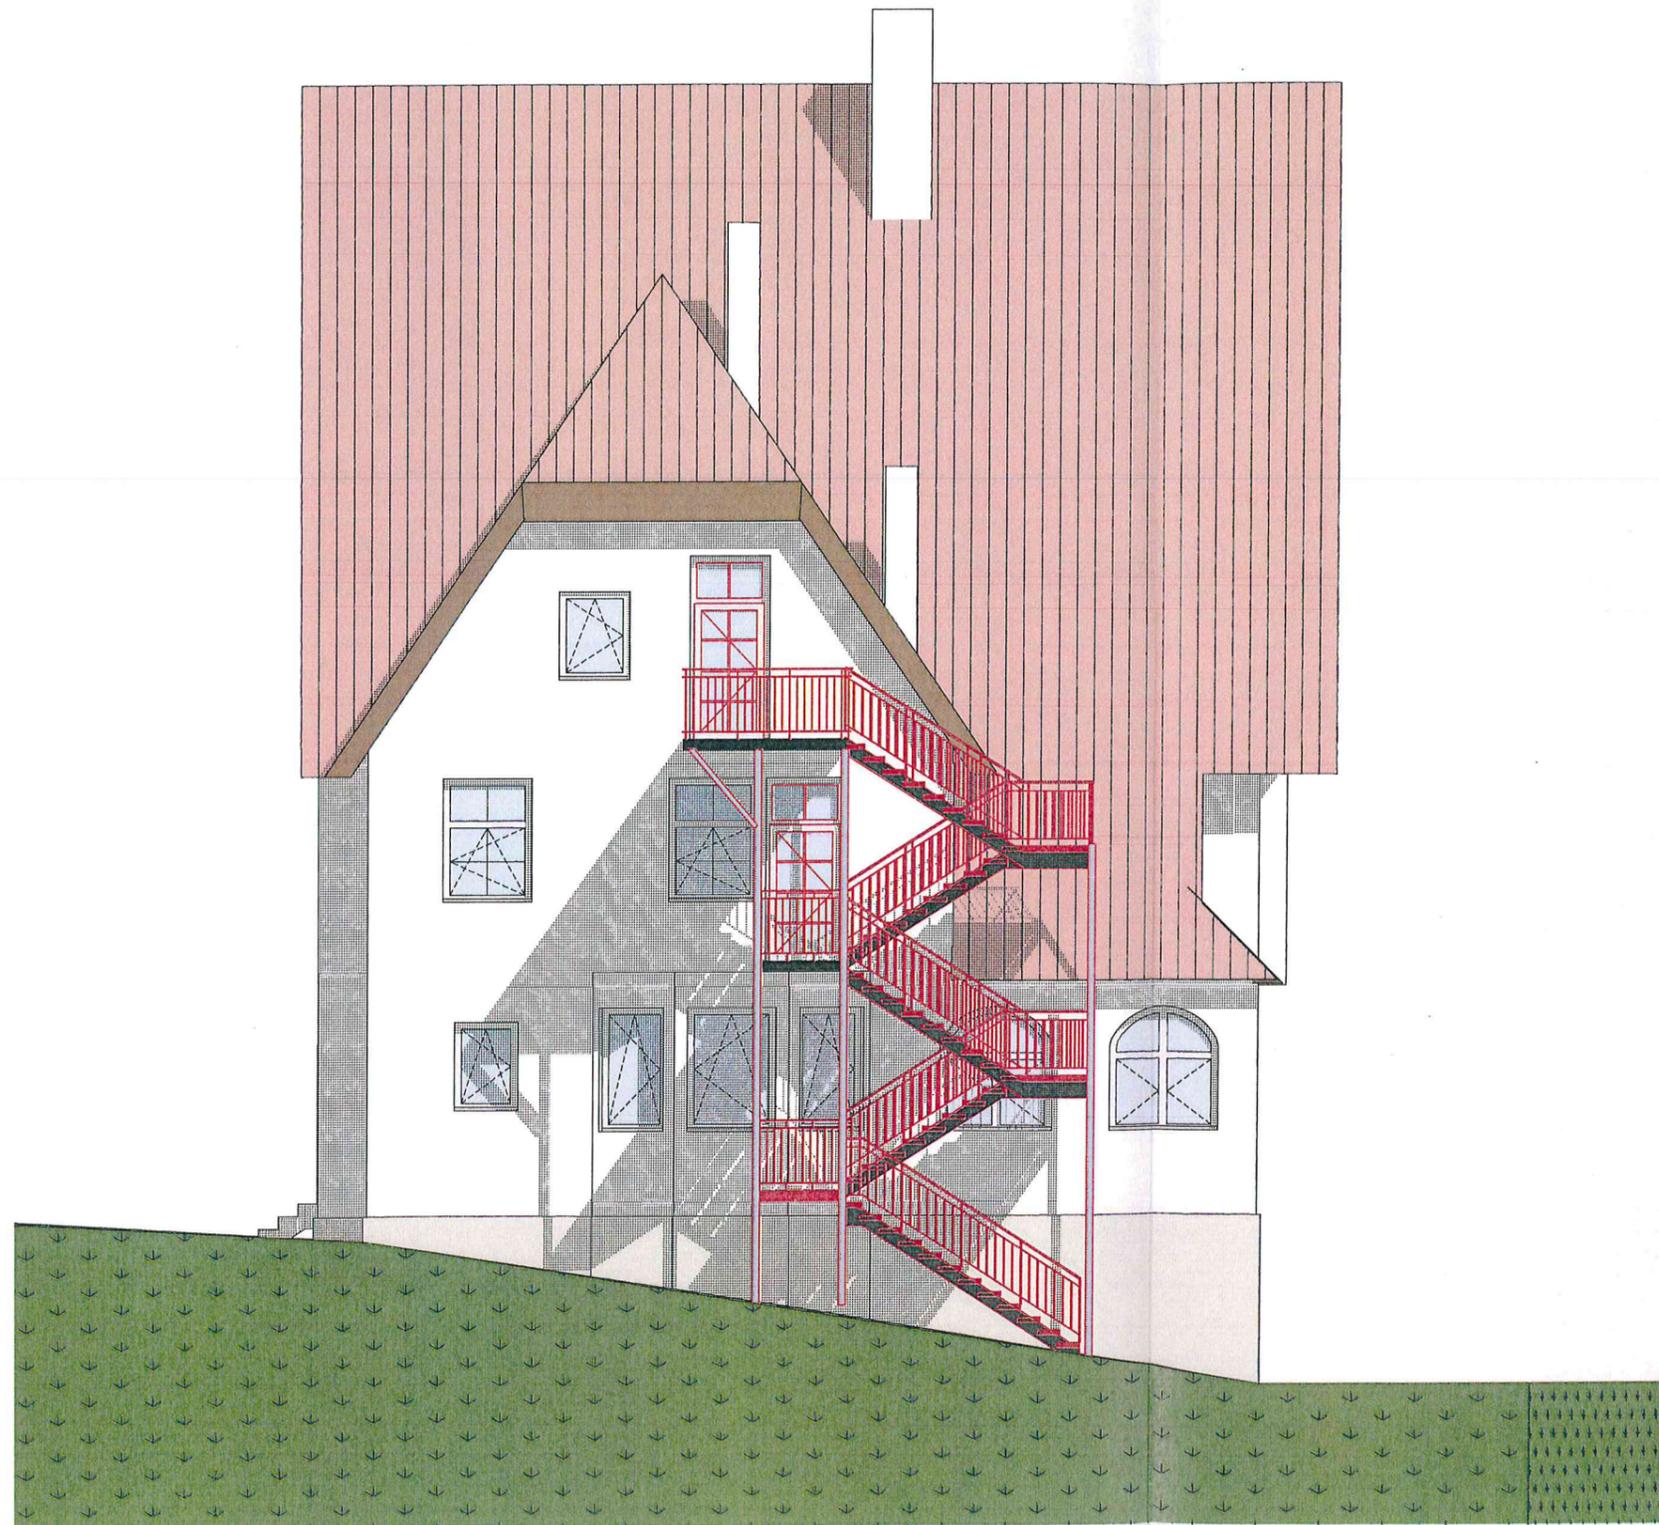

NUTZUNGSÄNDERUNG

Bauvorhaben:

Nutzungsänderung
Wohngebäude in
Flüchtlingsunterkunft

Planinhalt:

Ansicht Süd-West M1:100