



Rems-Murr-Kreis
Gemeinde Rudersberg
Gemarkung Rudersberg
Flur 2 Klaffenbach

LAGEPLAN


- zeichnerischer Teil zum Bauantrag -
(§ 4 LBOVO)

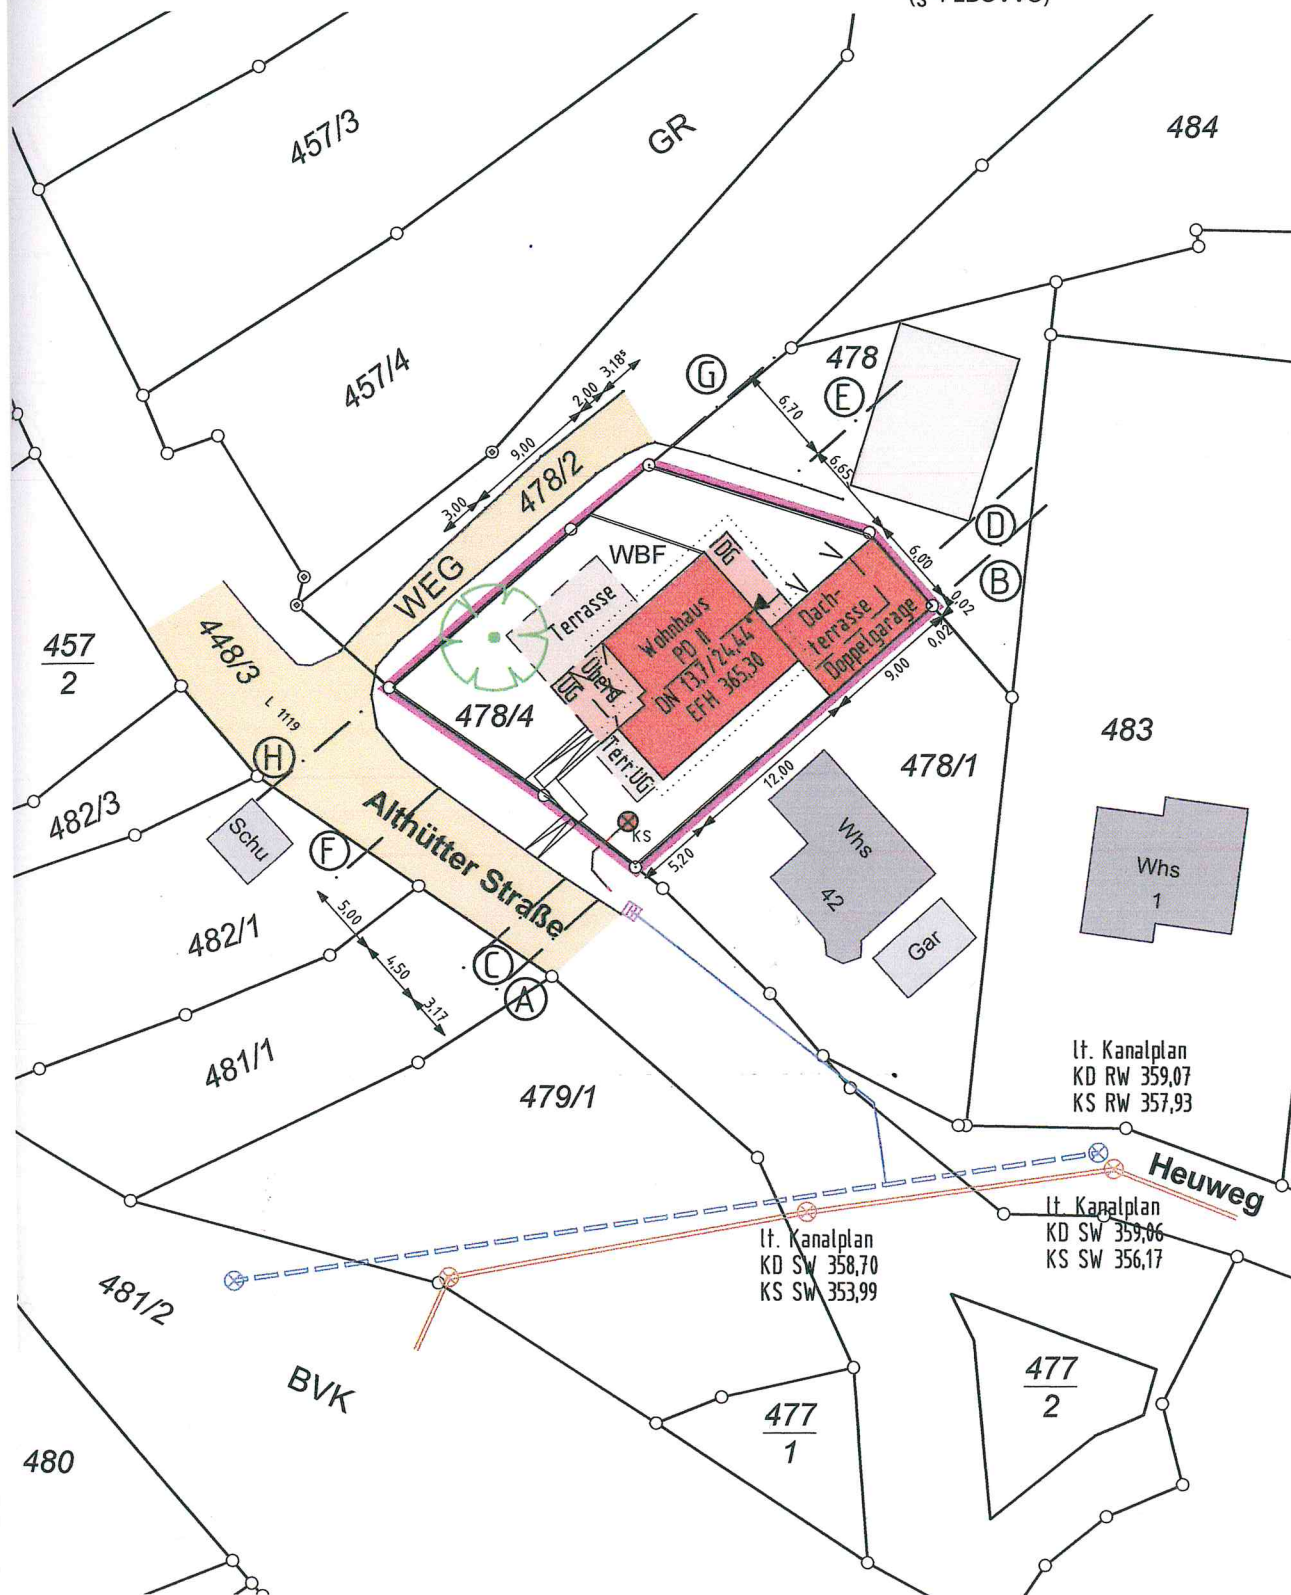

Maßstab 1 : 500

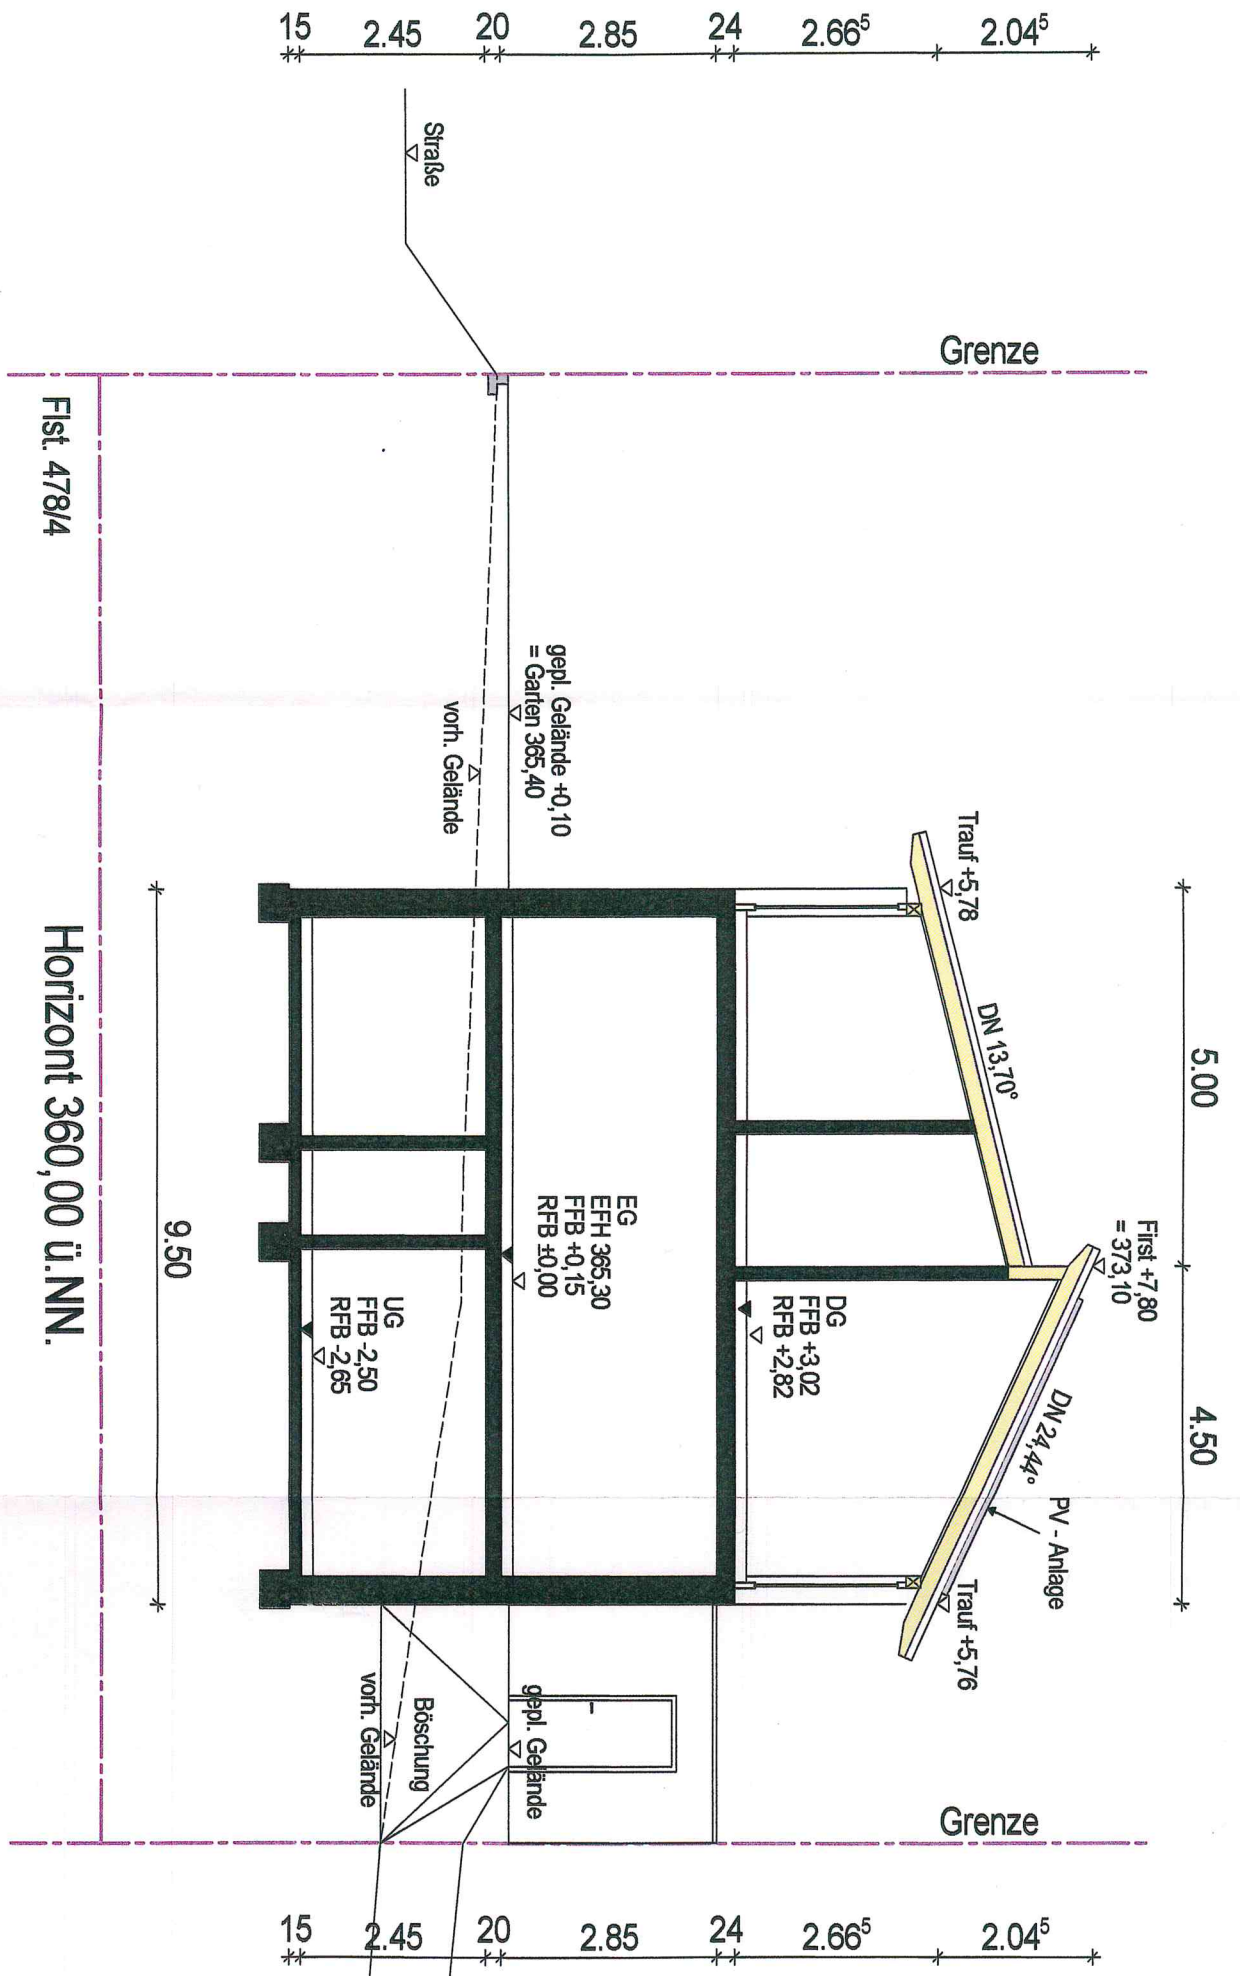

Ansicht Nord-Ost

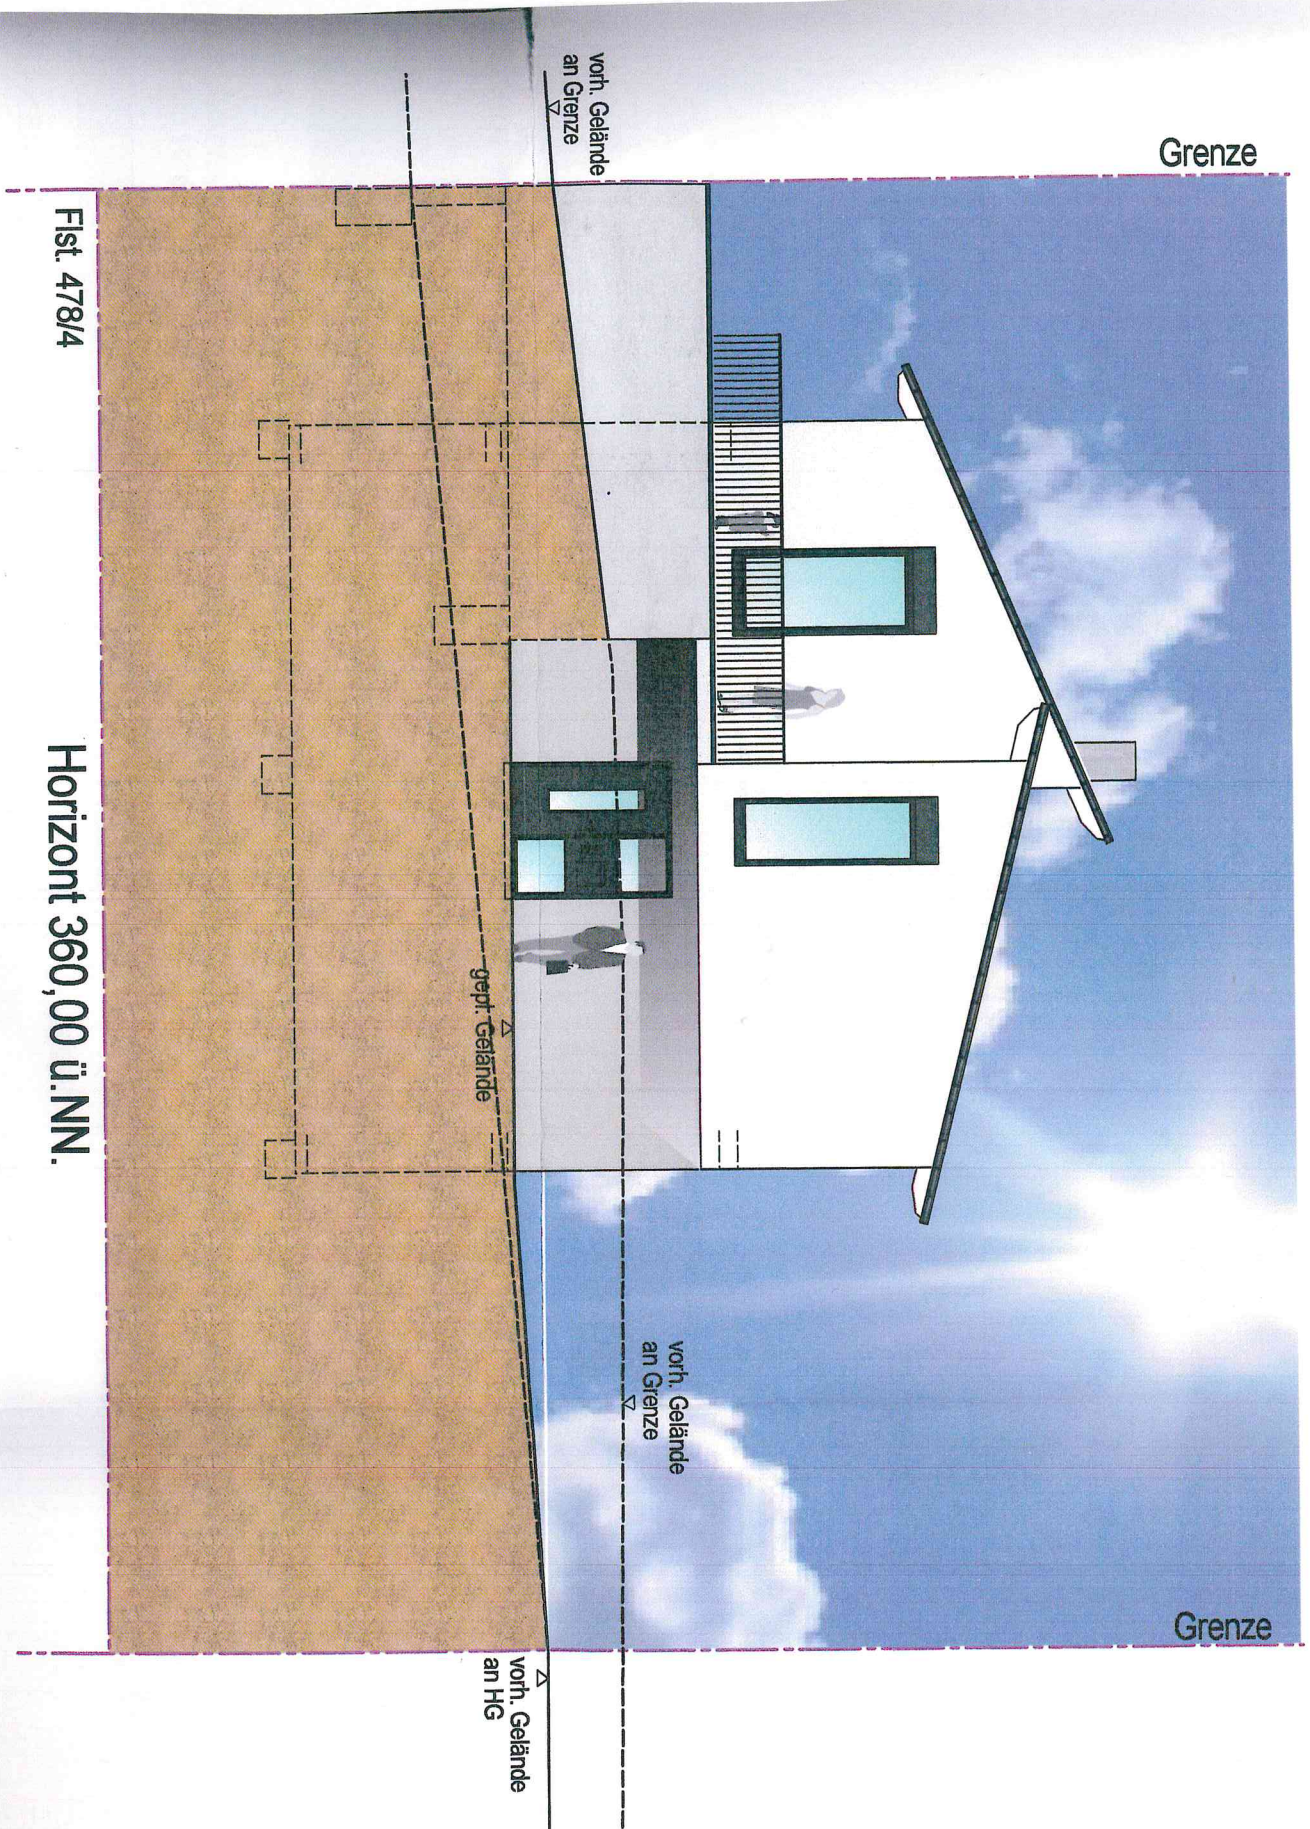

Ansicht Süd-West



Fist. 478/4

Horizont 360,00 ü.NN.

Ansicht Nord-West



Ansicht Süd-Ost

