


LAGEPLAN

Zeichnerischer Teil zum Bauantrag gemäß § 4 LBOVVO

Landkreis: Rems-Murr-Kreis


Gemarkung: Steinenberg


Maßstab 1: 500

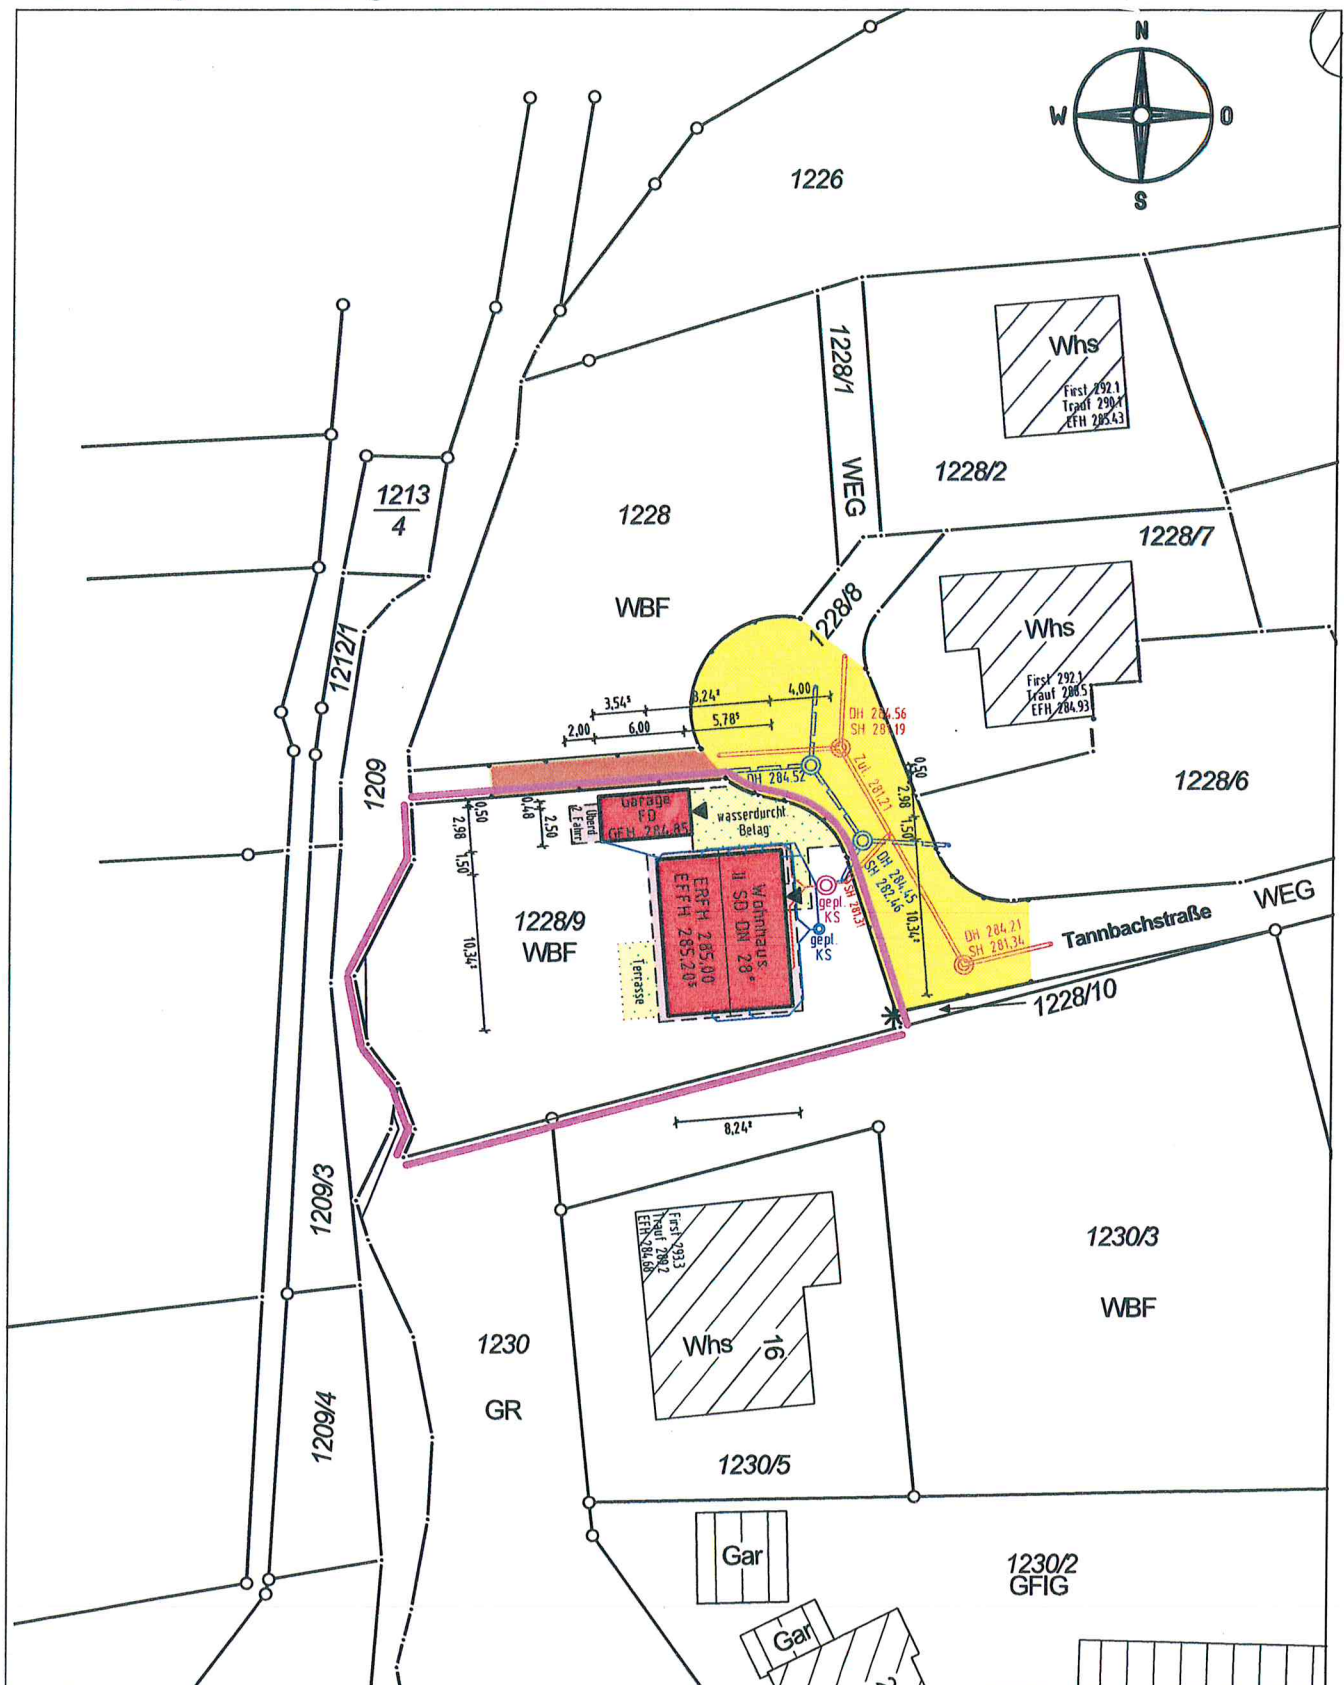


Darstellung entspricht dem Liegenschaftskataster,
Abweichungen gegenüber dem Grundbuch möglich.

Keine Gewähr für unterirdische Leitungen.

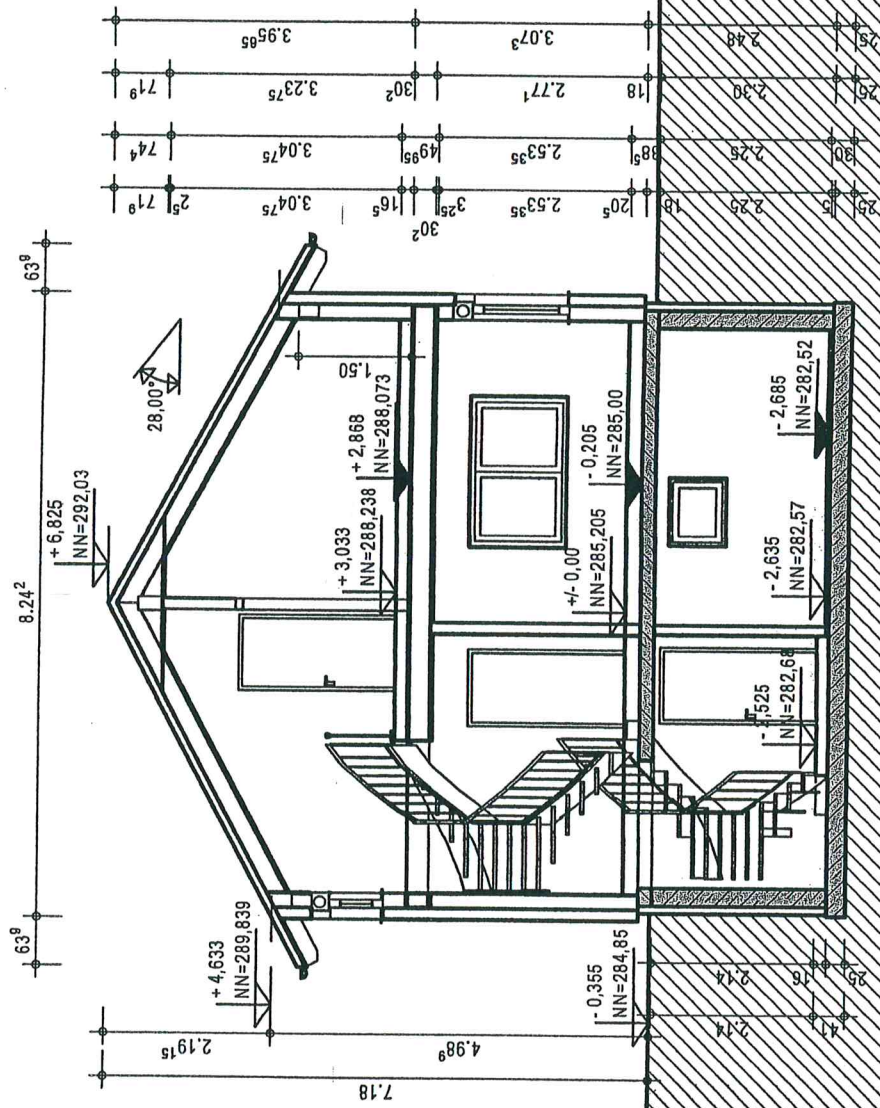


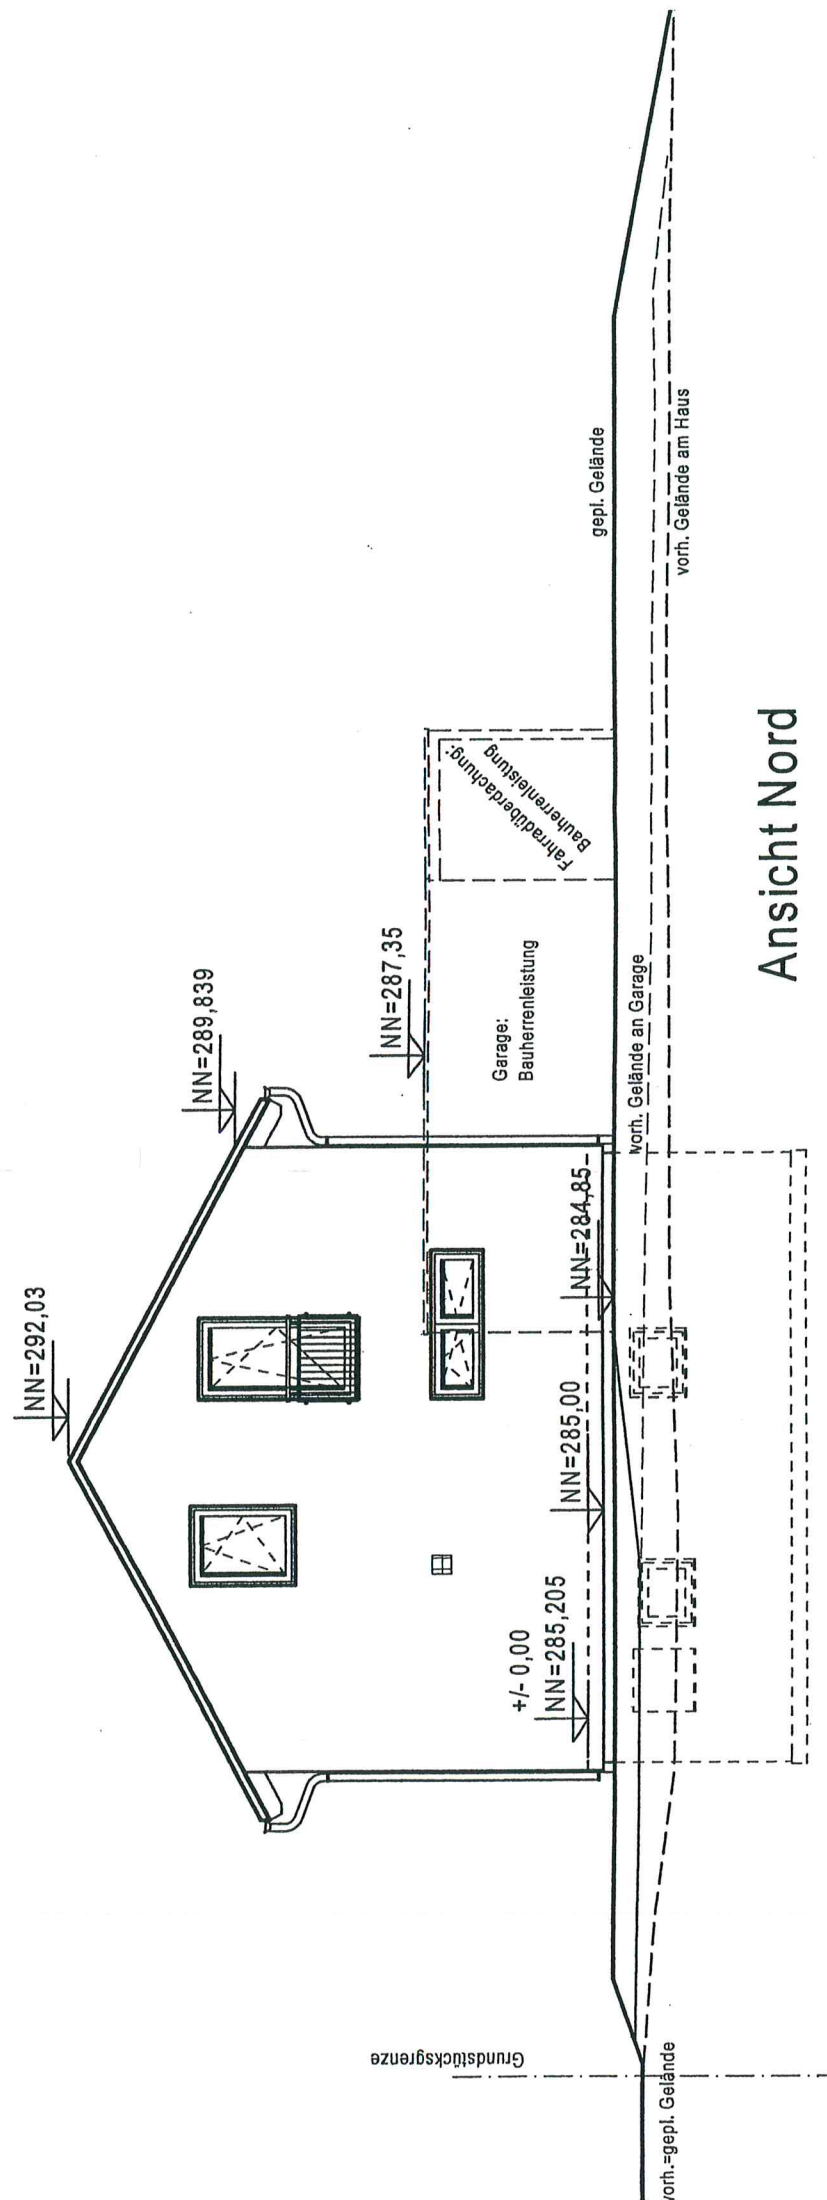


Ansicht Nord

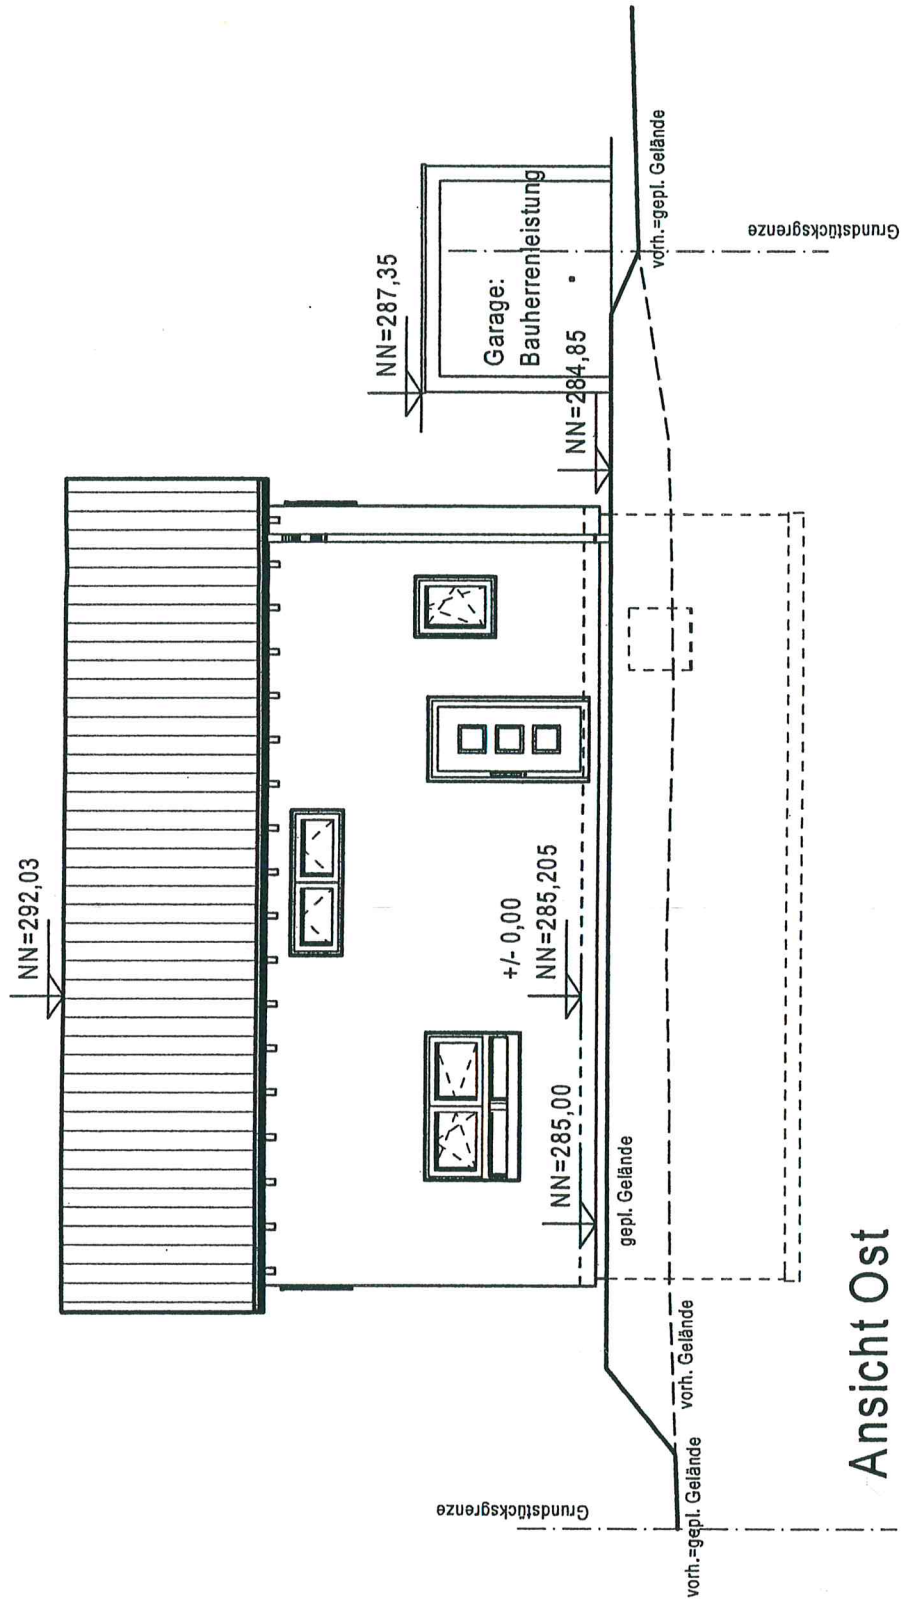

Ansicht Ost

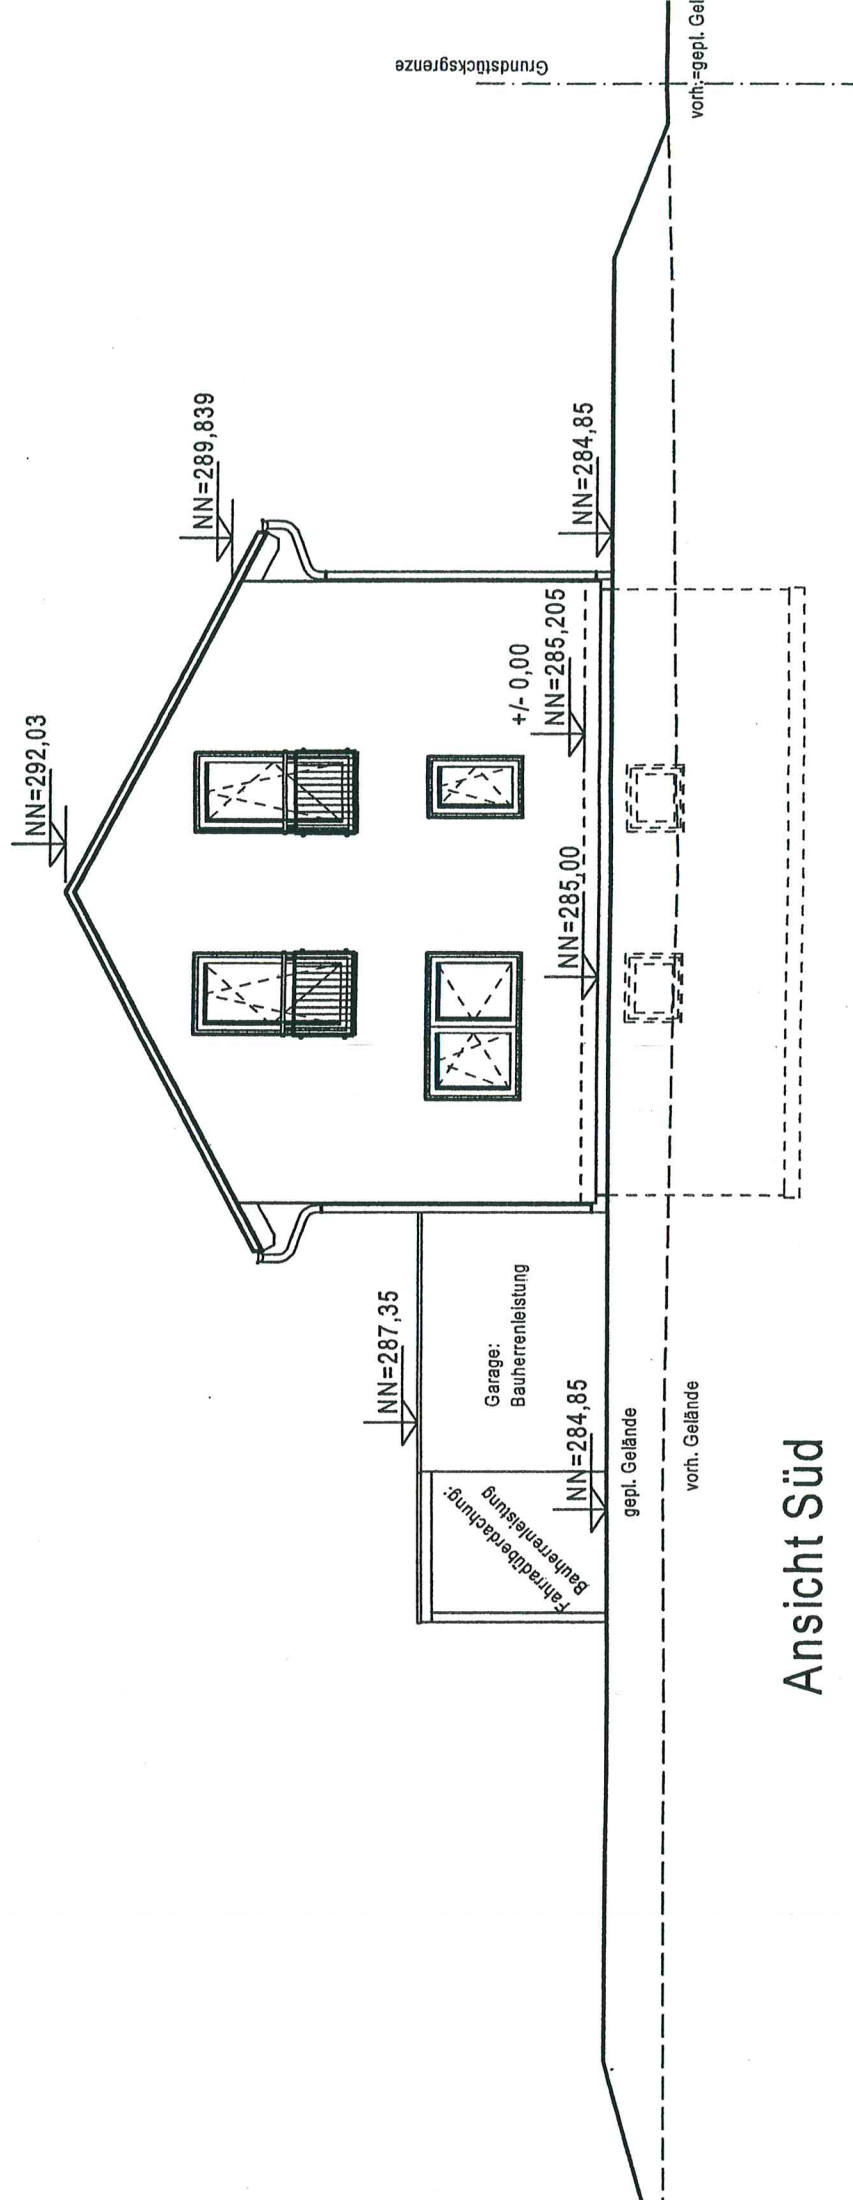

Ansicht Süd

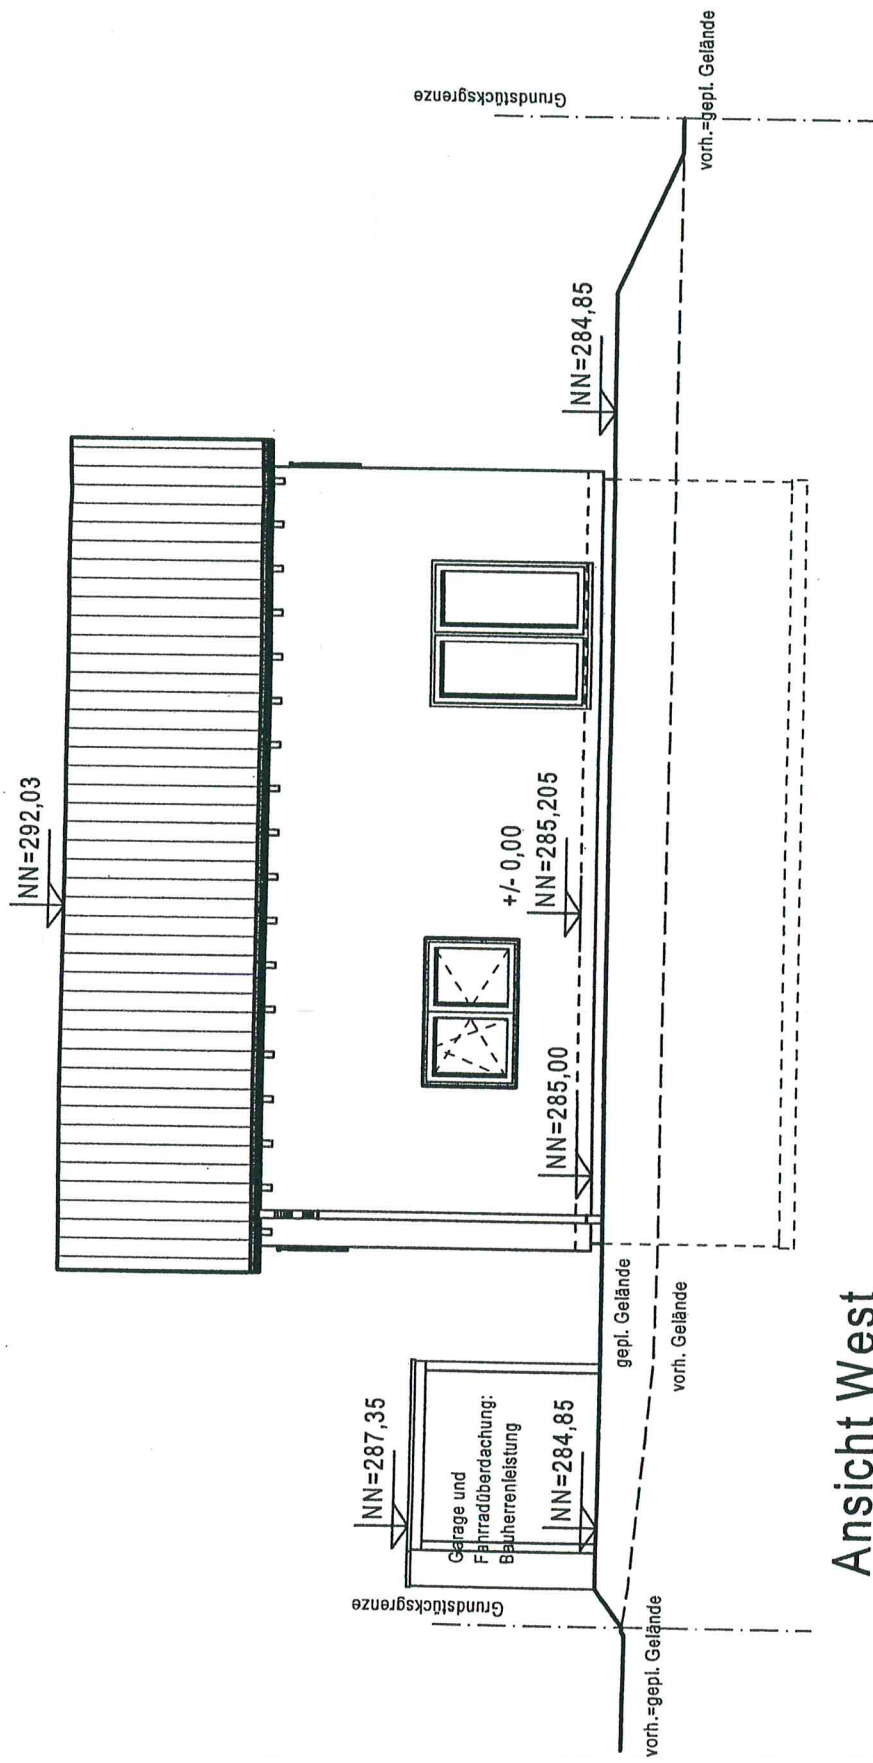

Ansicht West