LAGEPLAN

Auszug aus dem Liegenschaftskataster
Zeichnerischer Teil zum Bauantrag (§ 4 LBOVVO)

Rems-Murr Kreis
Gemeinde Rudersberg
Gemarkung Schlechtbach
Flur 3 (Mittelschlechtbach)

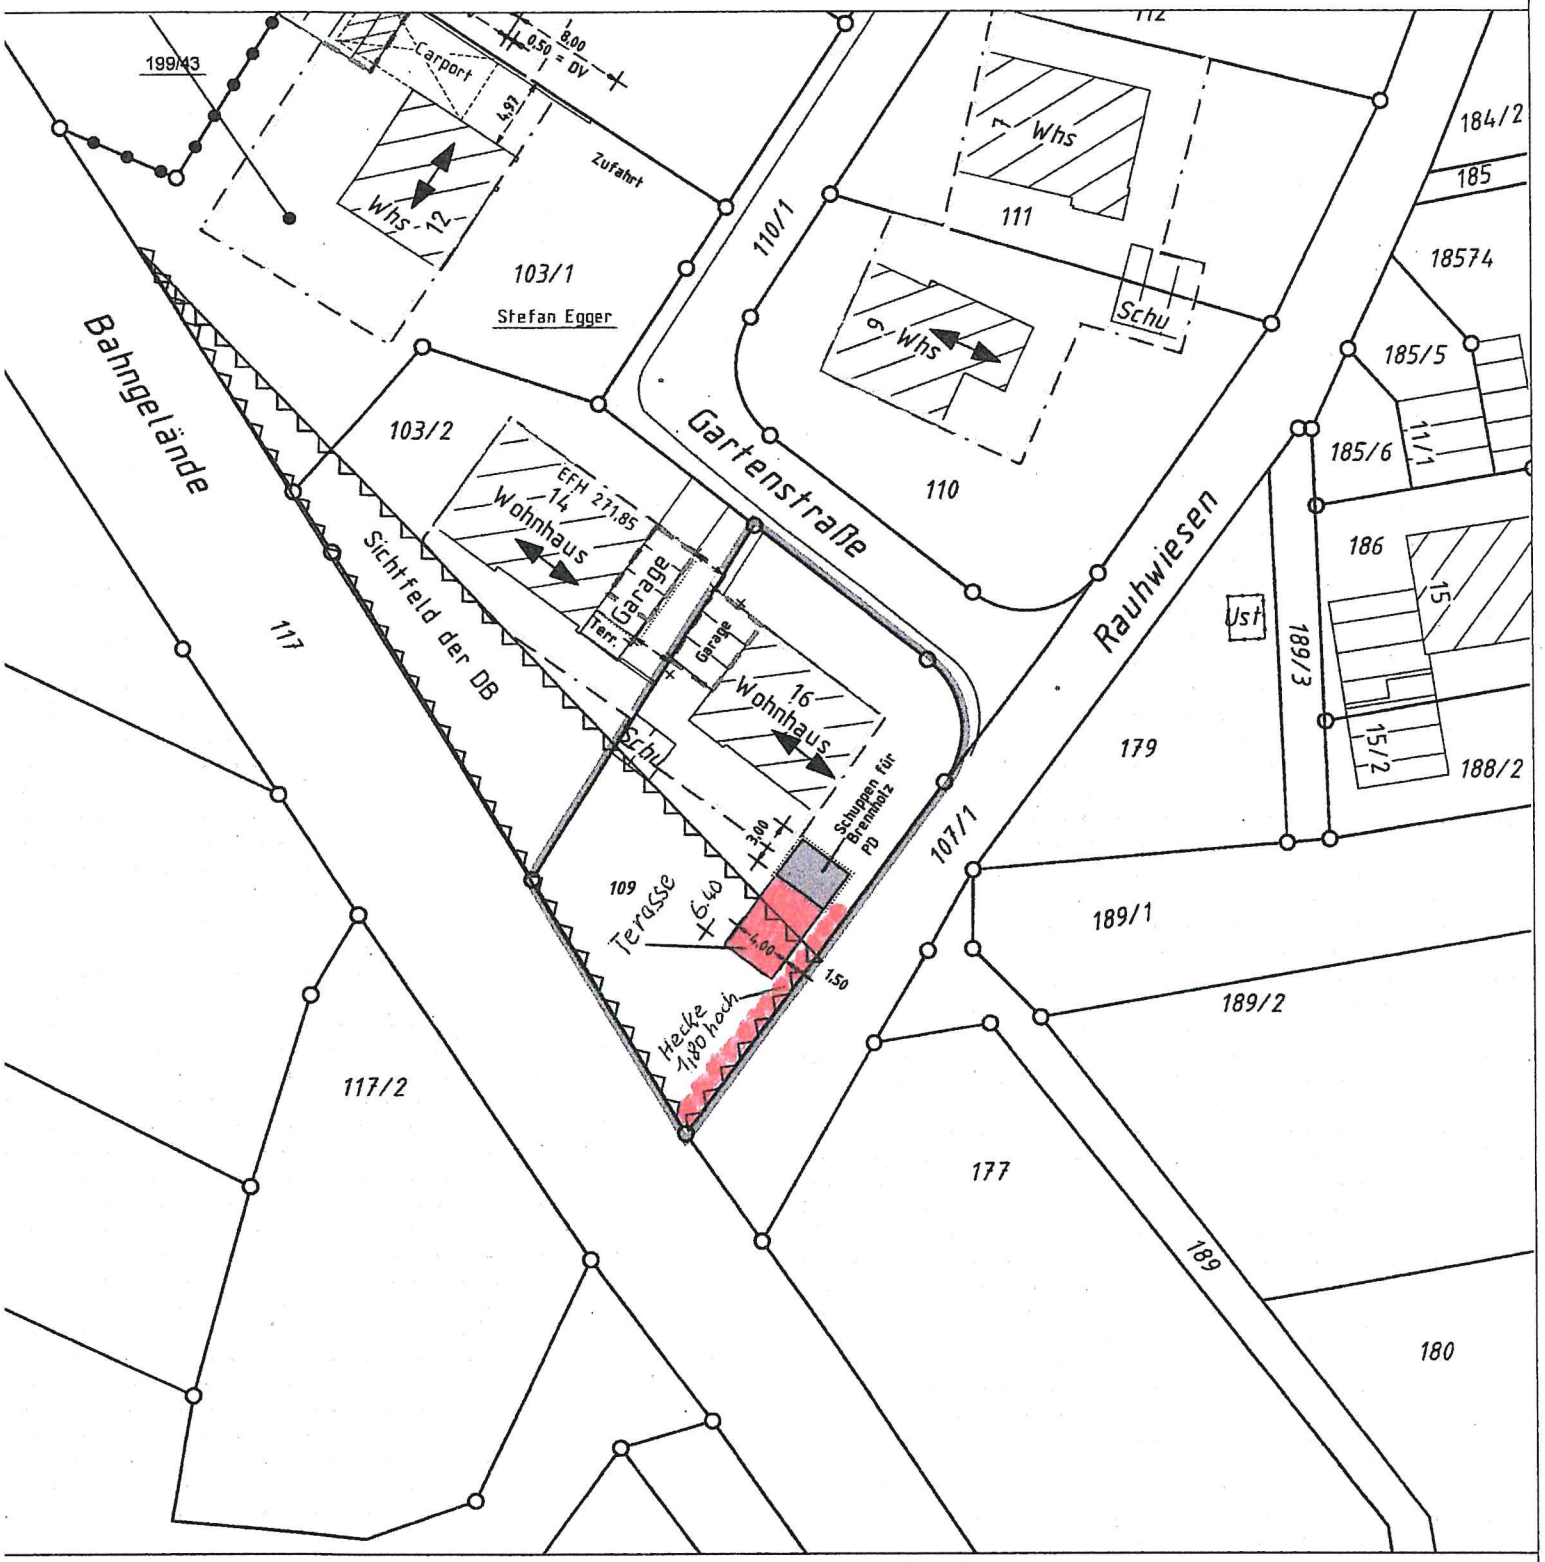

Höhenangaben in m ü. NN im System DHHN 12
Einzeichnungen nach § 4 Abs. 3-5 LBOVVO

Eventuell vorhandene unterirdische Versorgungsleitungen im Baugrundstück sind nicht dargestellt.

0 10 20 30m

Maßstab 1:500

Grundriss

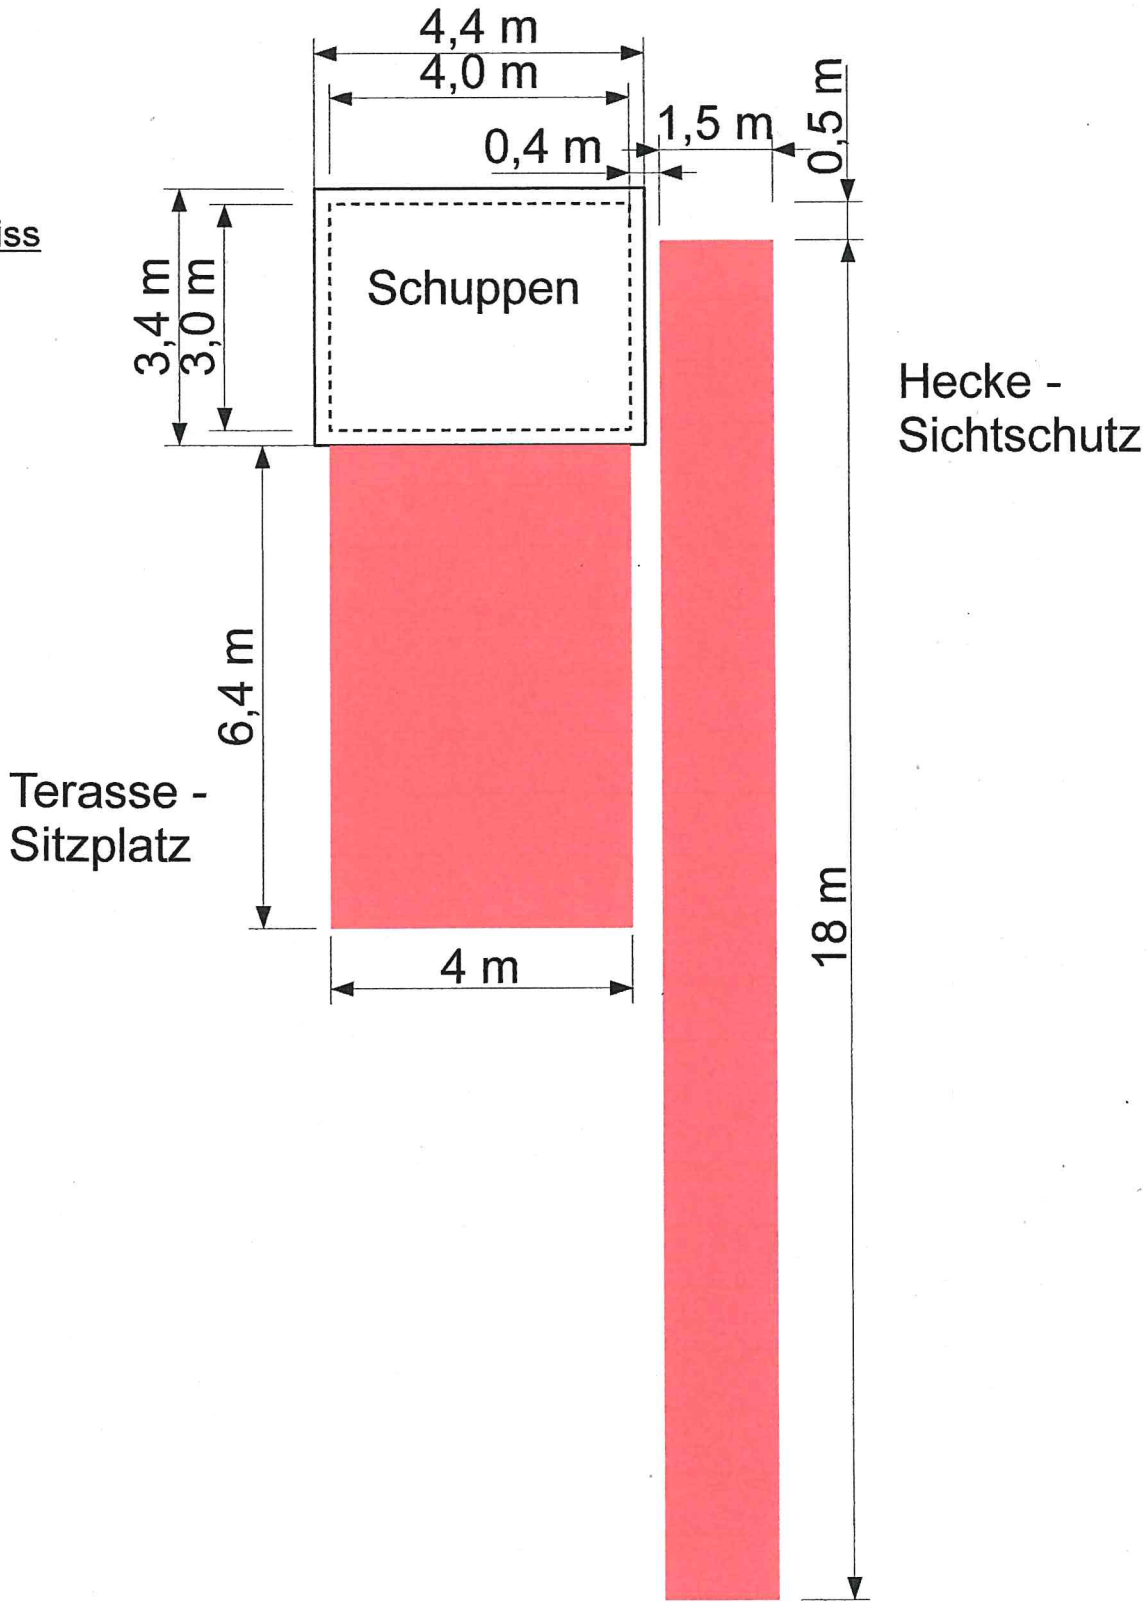

Maßstab 1:100

Grundriss und Ansicht 12.02.2024

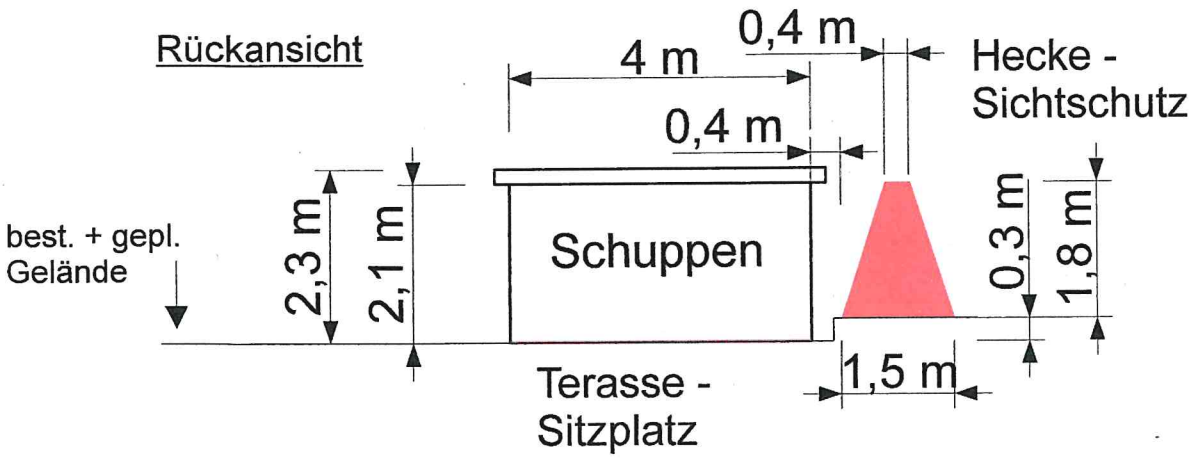

Maßstab 1:100

Seitenansichten

12.02.2024

Seitenansicht

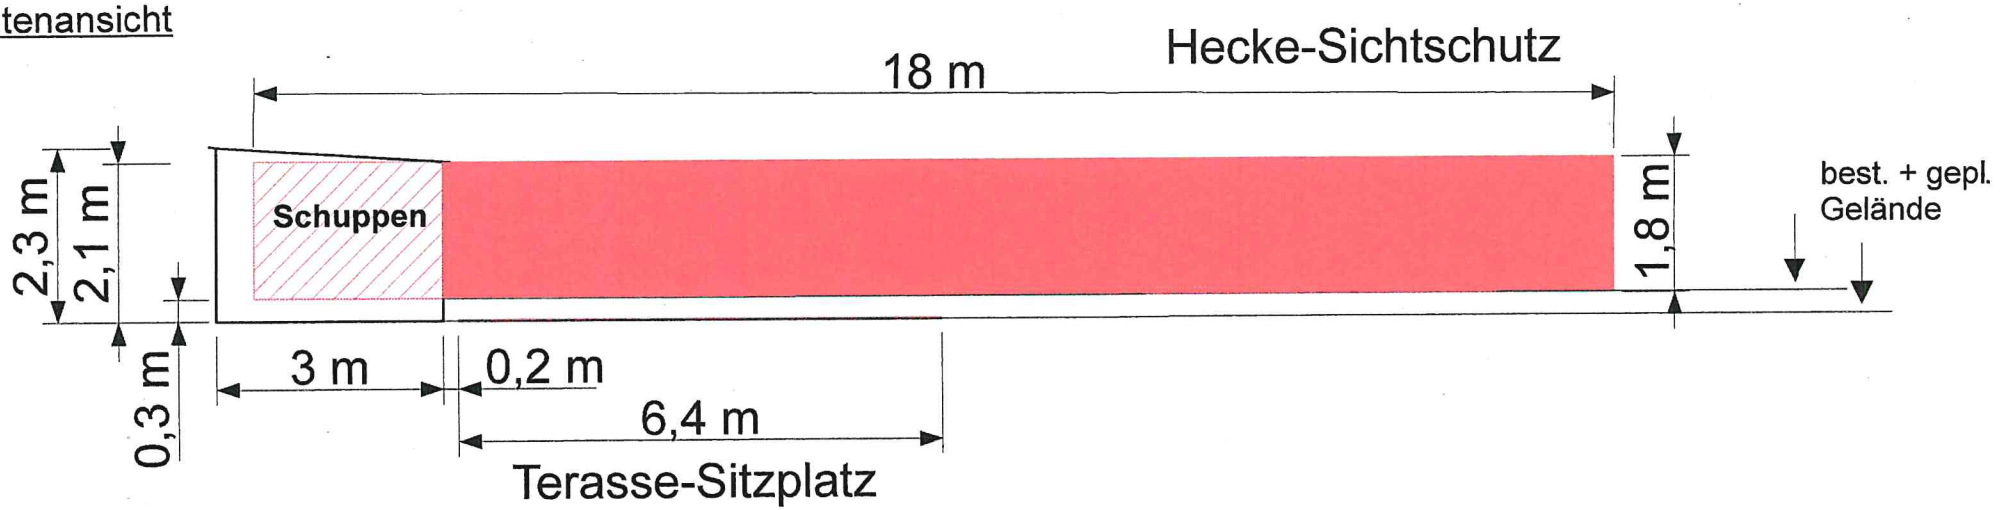

Seitenansicht

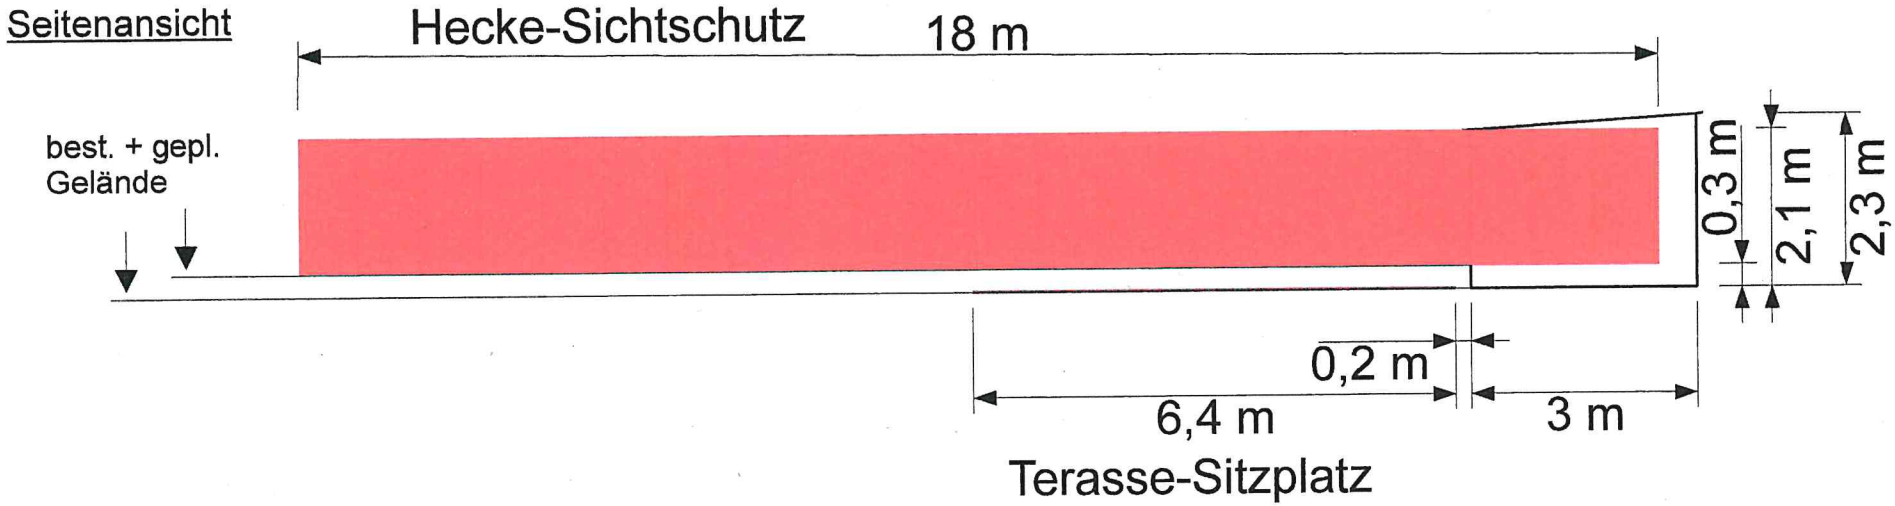

Maßstab 1:100