


Gemeinde: Rudersberg

Gemarkung: Rudersberg

Kreis: Rems-Murr-Kreis

LAGEPLAN UND ABSTANDSFLÄCHENPLAN

- zeichnerischer Teil zum Bauantrag -
(§ 4 LBOVVO und § 5 LBO)

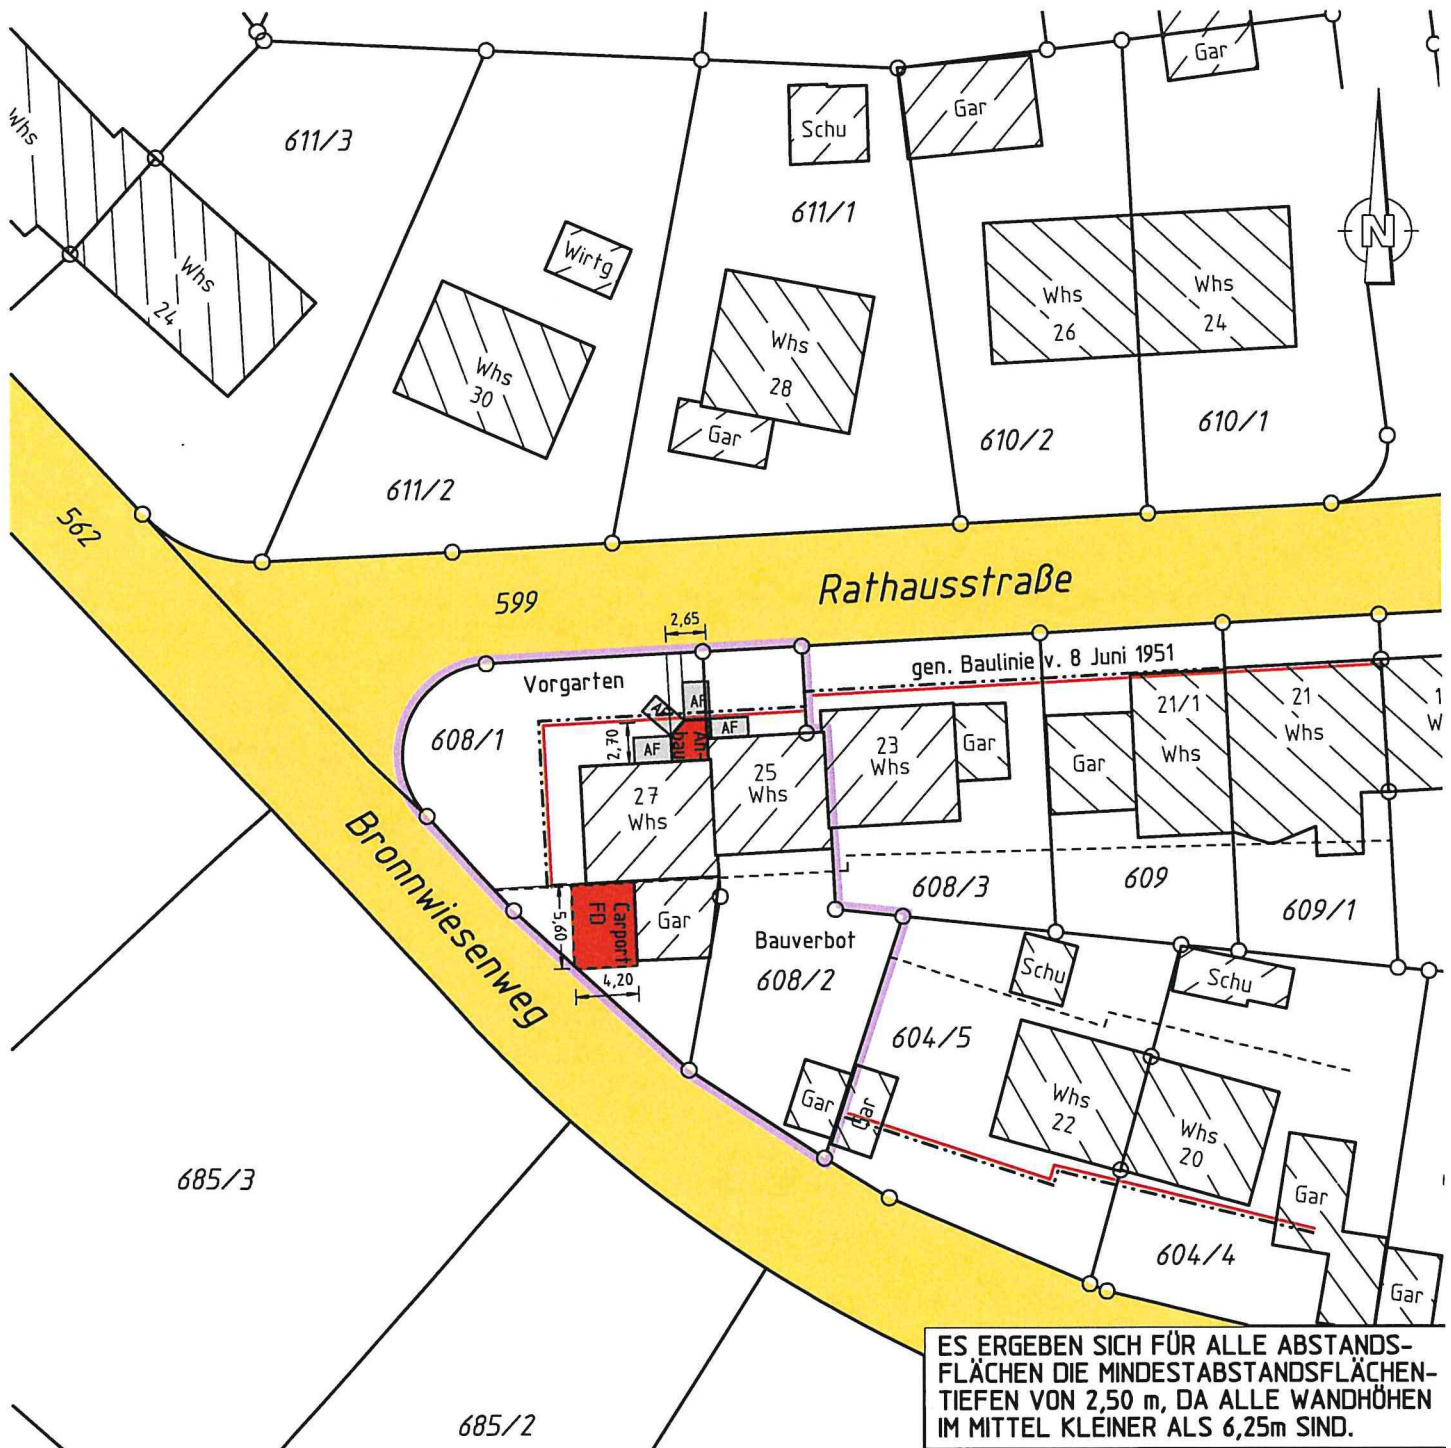

Keine Gewähr für unterirdische Leitungen

Auszug aus dem Liegenschaftskataster
und Einzeichnungen nach § 4 LBOVVO

Maßstab: 1:500