


Gemeinde: Rudersberg

Gemarkung: Steinenberg

Kreis: Rems-Murr-Kreis

# LAGEPLAN UND ABSTANDSFLÄCHENPLAN


- zeichnerischer Teil zum Bauantrag -  
( § 4 LBOVVO und § 5 LBO )

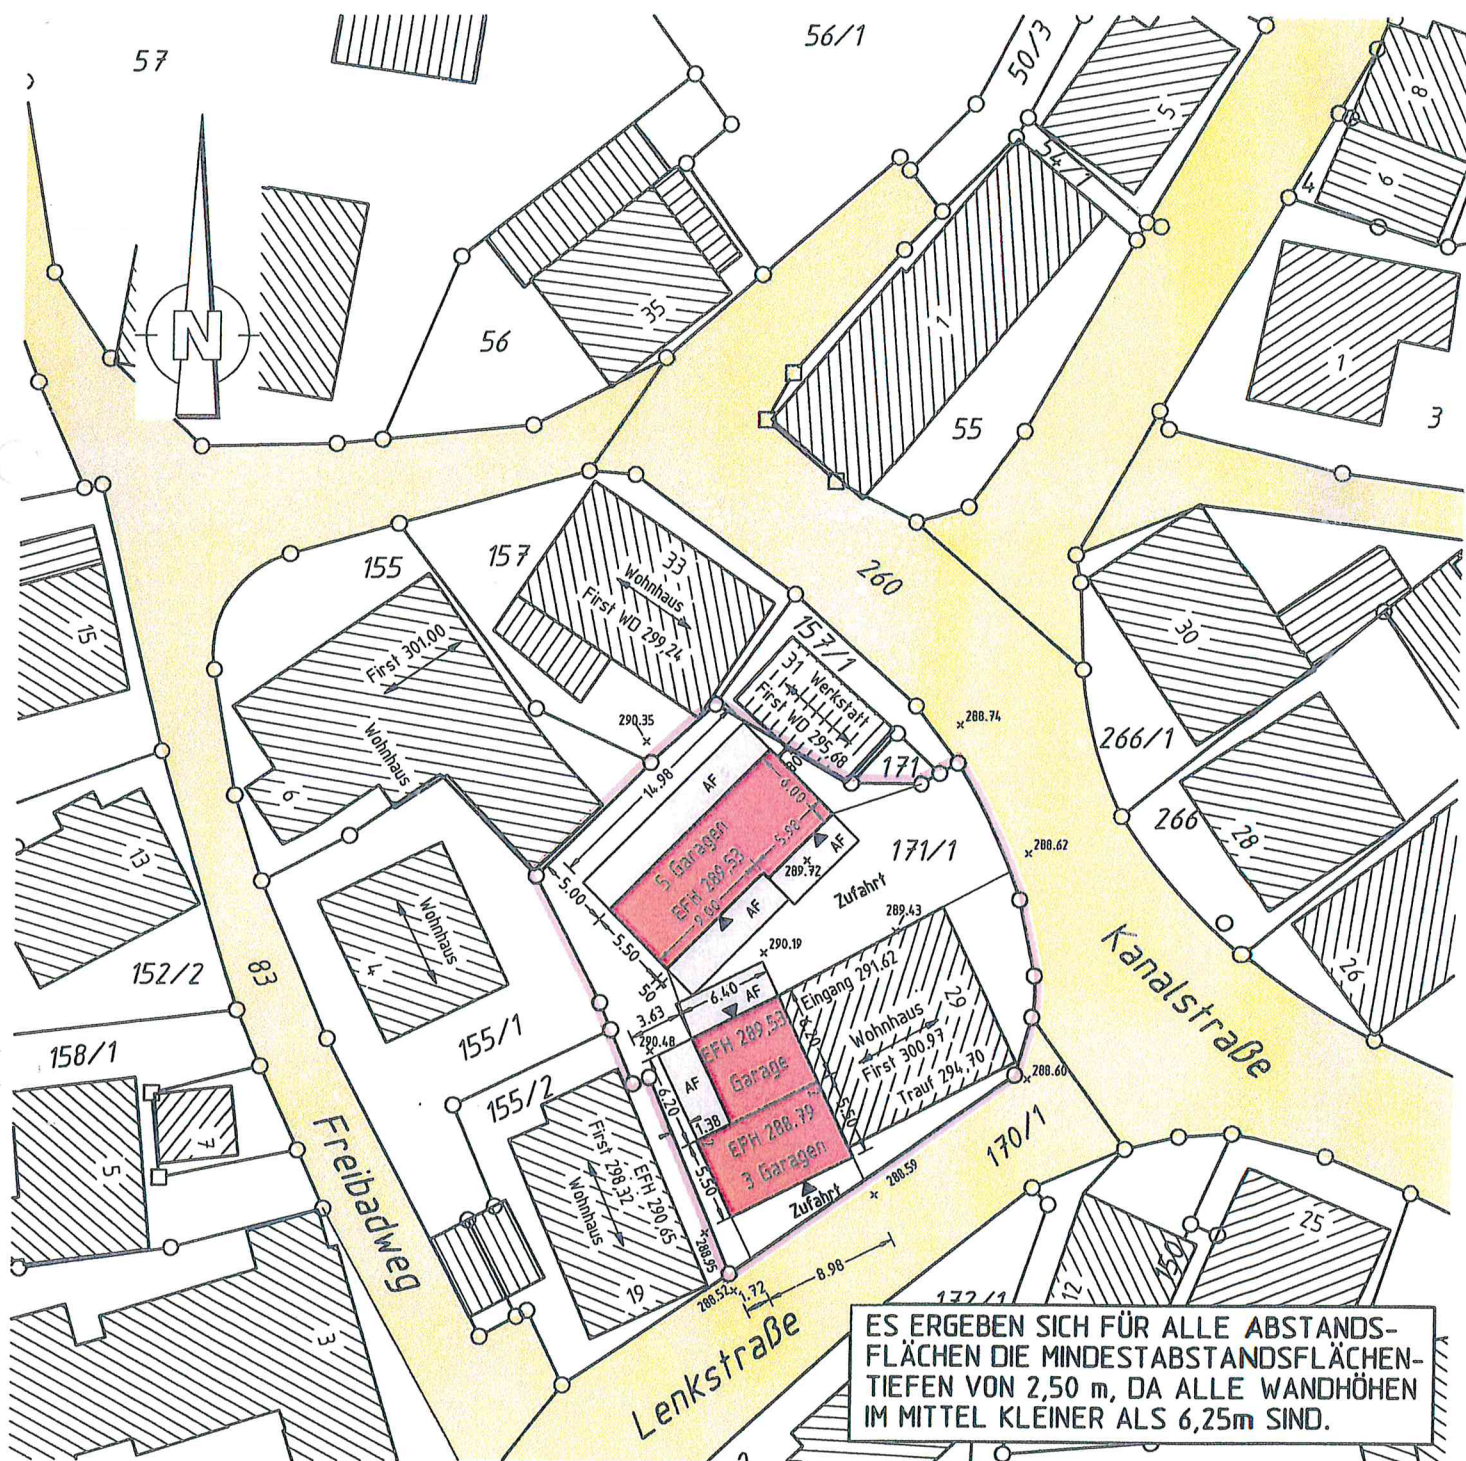


Keine Gewähr für unterirdische Leitungen  
Auszug aus dem Liegenschaftskataster  
und Einzeichnungen nach § 4 LBOVVO  
Höhenangaben über NN im neuen System

Maßstab: 1:500


SCHNITT

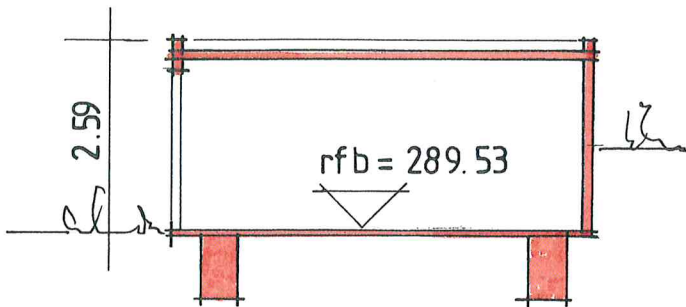


WESTANSICHT

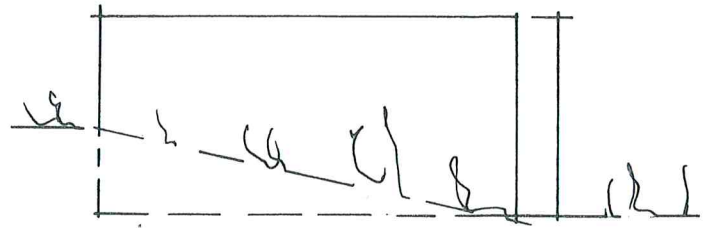


OSTANSICHT

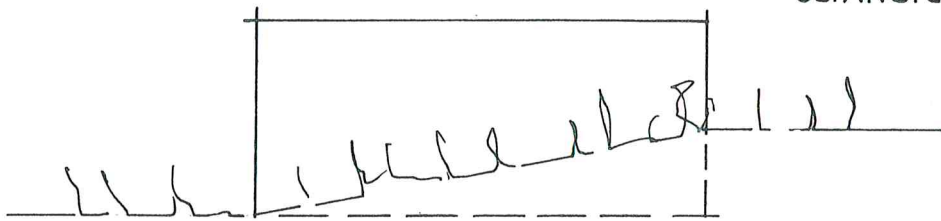


SÜDANSICHT

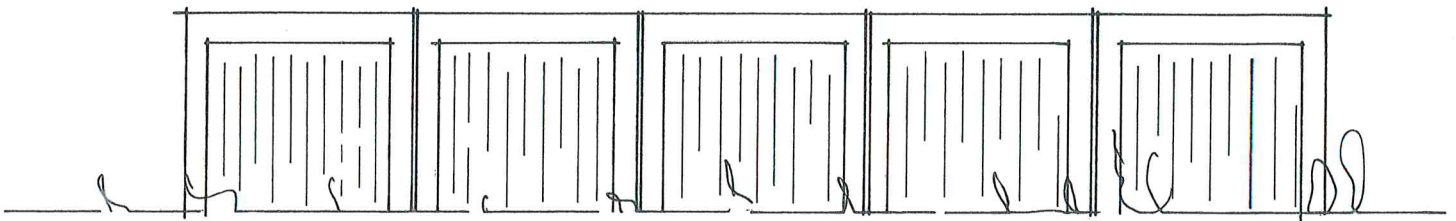


NORDANSICHT

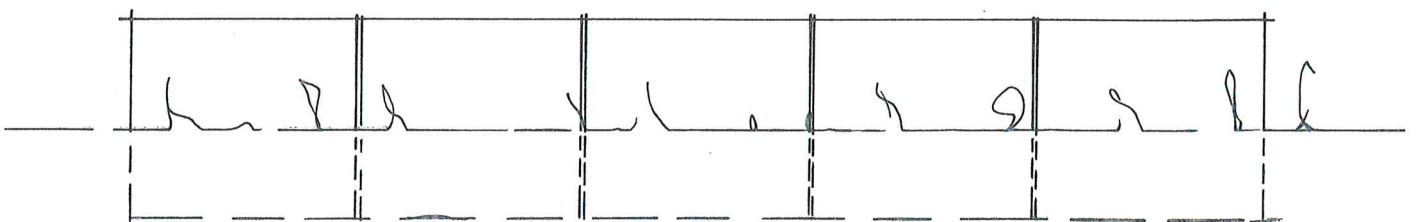


# SCHNITT

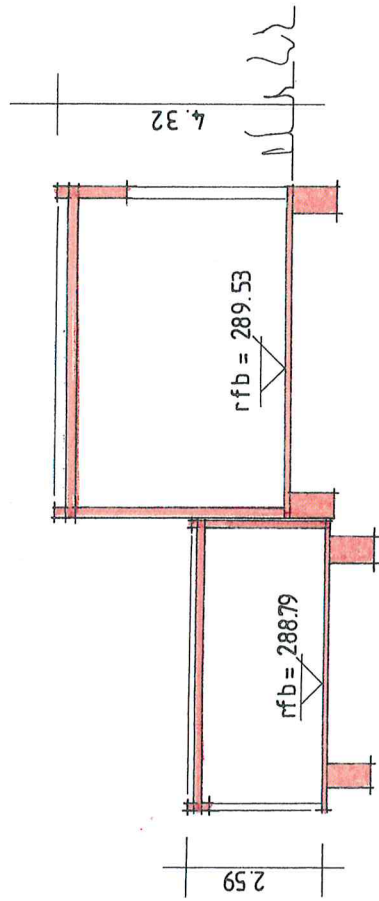

## SÜDANSICHT

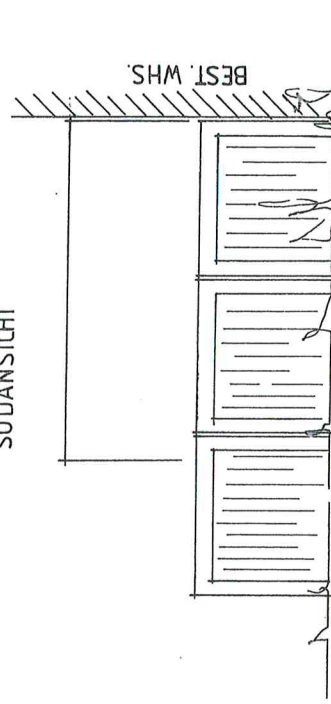

## NORDANSICHT

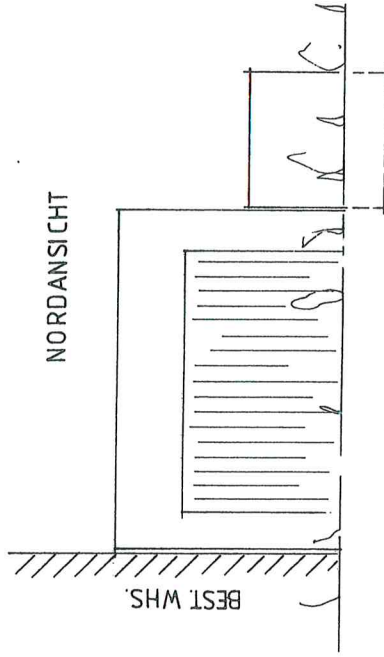

## WESTANSICHT

