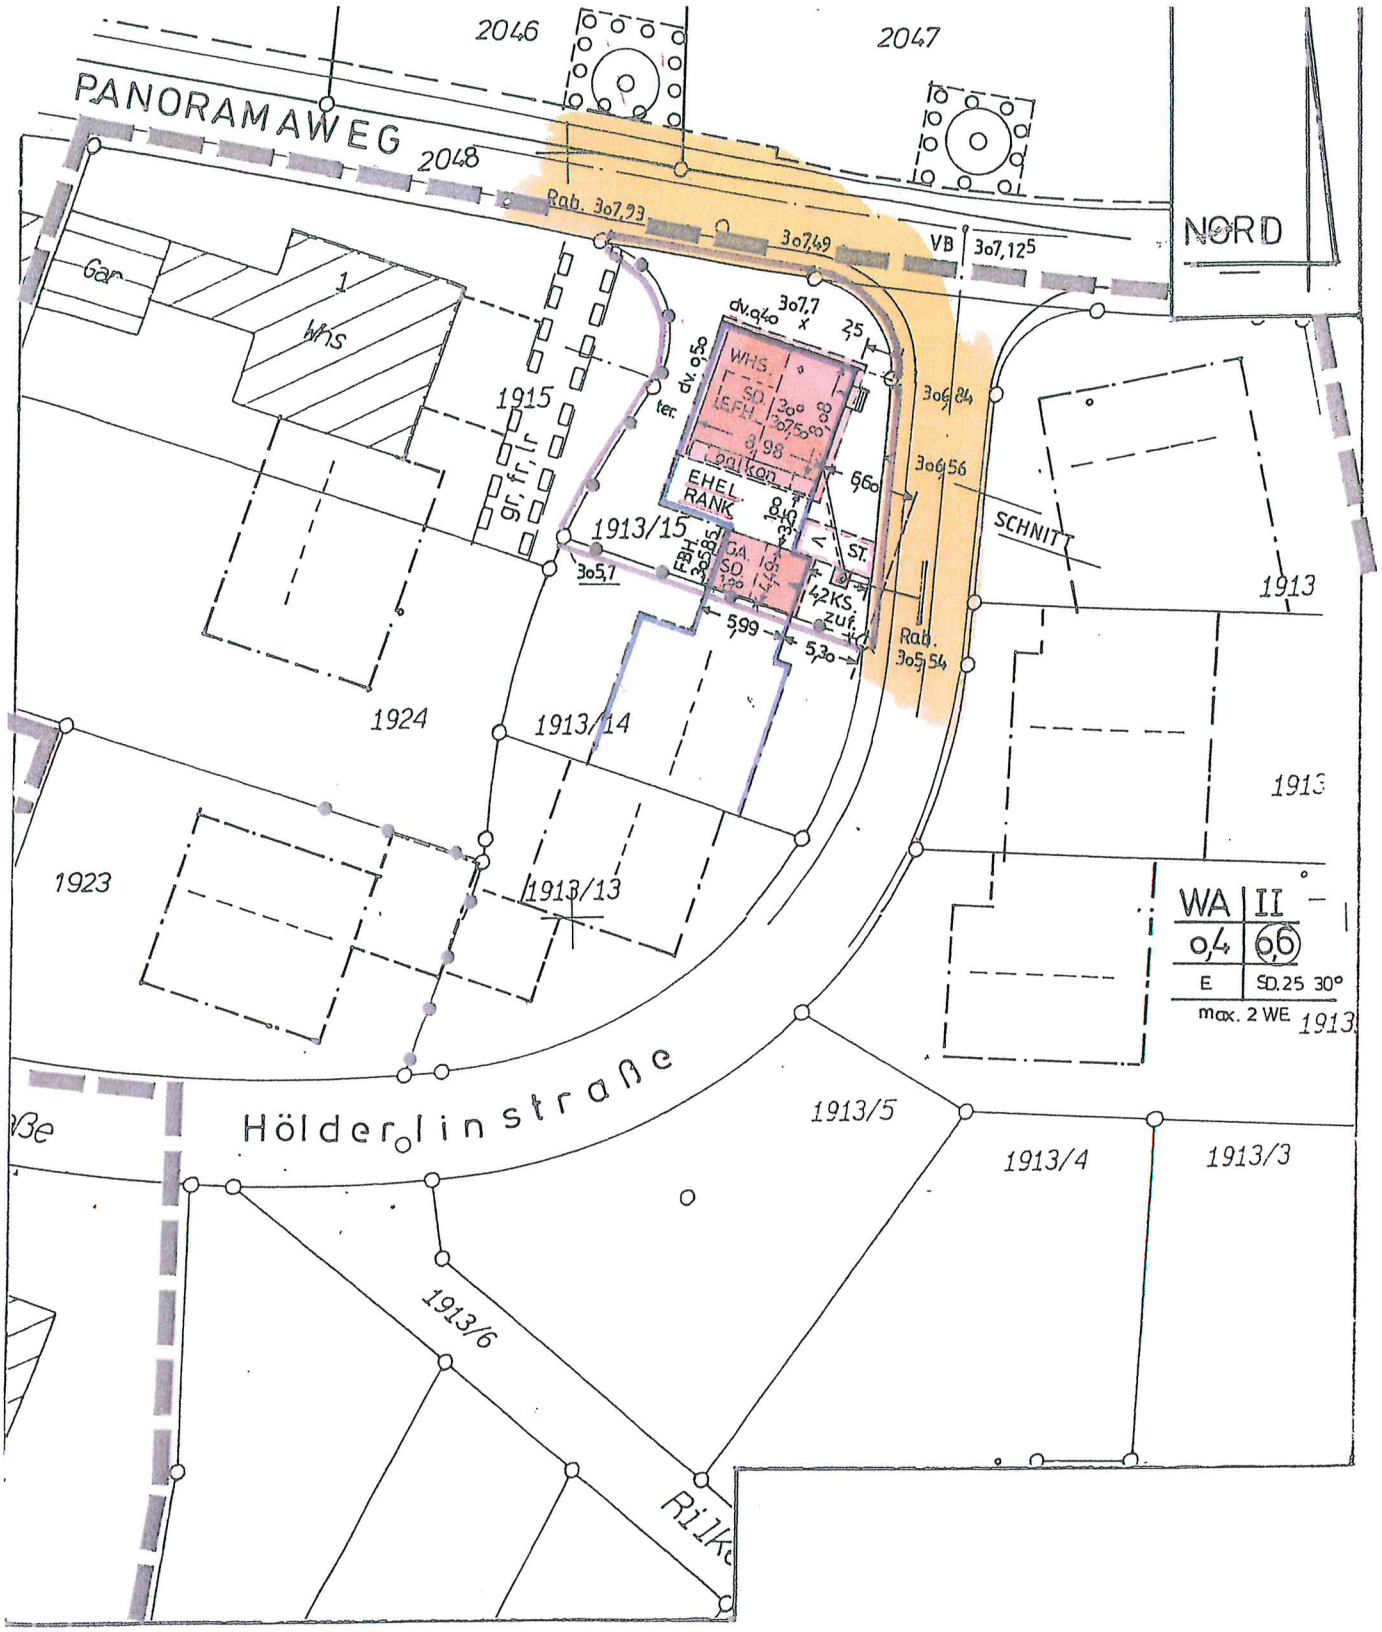

Kreis Rems-Murr-Kreis

Gemeinde: RUDERSBERG

Gemarkung: Flur:

Lageplan

M 1:500

uszug aus dem Liegenschaftskataster ZEICHN. TEIL § 2 Bau Vorl VO

hne Gewähr für evt unterird. Ltg. HÖHEN im Örtl. / Alten / Neuen Syst.

Vermessungsverwaltung Baden-Württemberg

Landratsamt Rems-Murr-Kreis
Vermessungsbehörde
Stuttgarter Straße 110
71332 Waiblingen

Auszug aus dem Liegenschaftskataster

Liegenschaftskarte 1 : 500

Erstellt am 08.08.2016

Flurstück: 1913/15 u.a.
Flur: --
Gemarkung: Rudersberg

Gemeinde: Rudersberg
Kreis: Rems-Murr-Kreis
Regierungsbezirk: Stuttgart

Maßstab 1:500 0 5 10 15 Meter

Die Basisinformationen und Basisdaten des Liegenschaftskatasters unterliegen dem Verwendungsvorbehalt nach § 2 Abs. 3 und 4 des Vermessungsgesetzes vom 1. Juli 2004 (GBl. S. 469, 509), zuletzt geändert durch Gesetz vom 30. November 2010 (GBl. S. 989). Sie dürfen vom Empfänger nur für den Zweck verwendet werden, zu dem sie übermittelt worden sind. Eine Verwendung für andere Zwecke ist nur zulässig, wenn die Vermessungsbehörde eingewilligt hat.

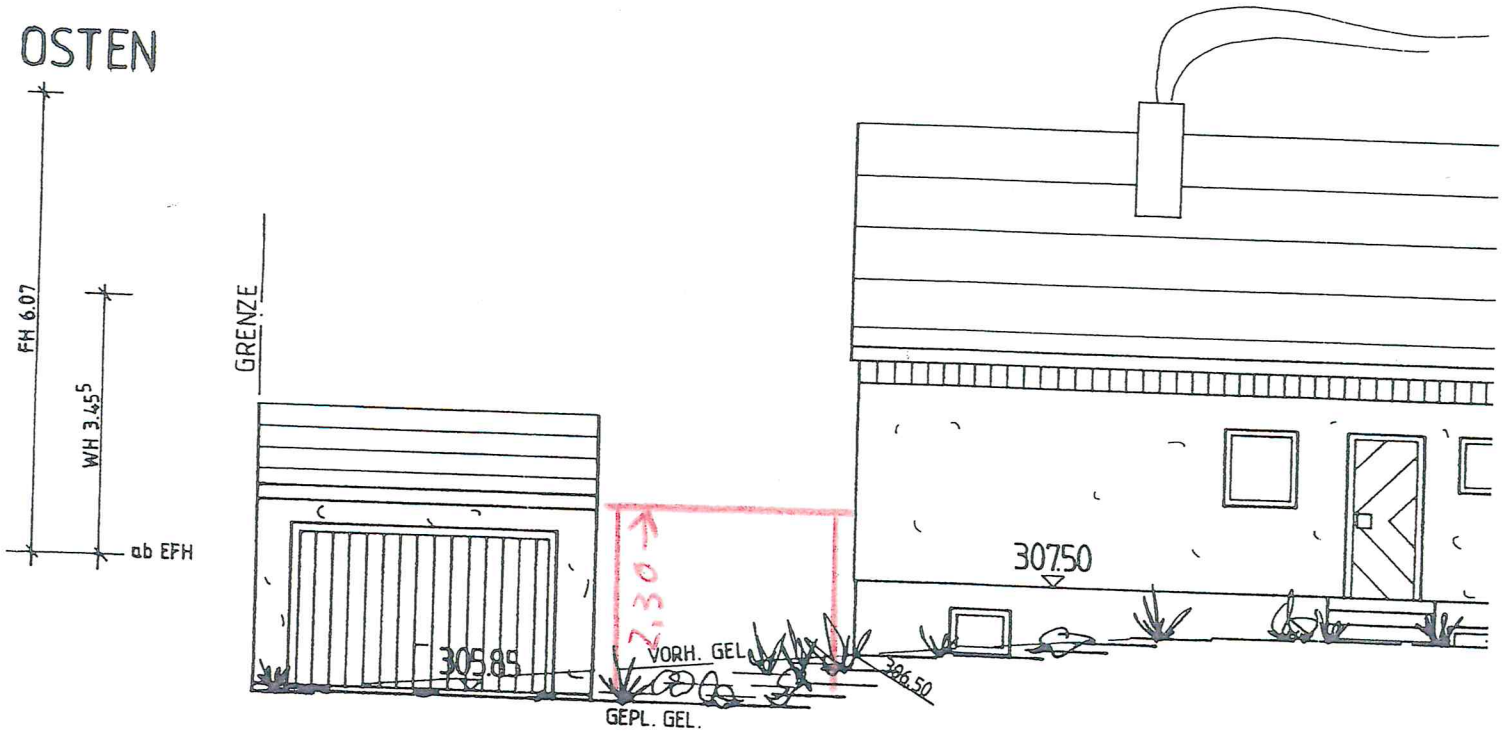
OSTEN
FH 6.07
WH 3.45
ab EFH
GRENZE
309.85
2.30
VORH. GEL
GEPL. GEL.
306.50
307.50