


Gemeinde: Rudersberg
 Gemarkung: Rudersberg
 Kreis: Rems-Murr-Kreis

LAGEPLAN UND ABSTANDSFLÄCHENPLAN

- zeichnerischer Teil zum Bauantrag -
 (§ 4 LBOVVO und § 5 LBO)

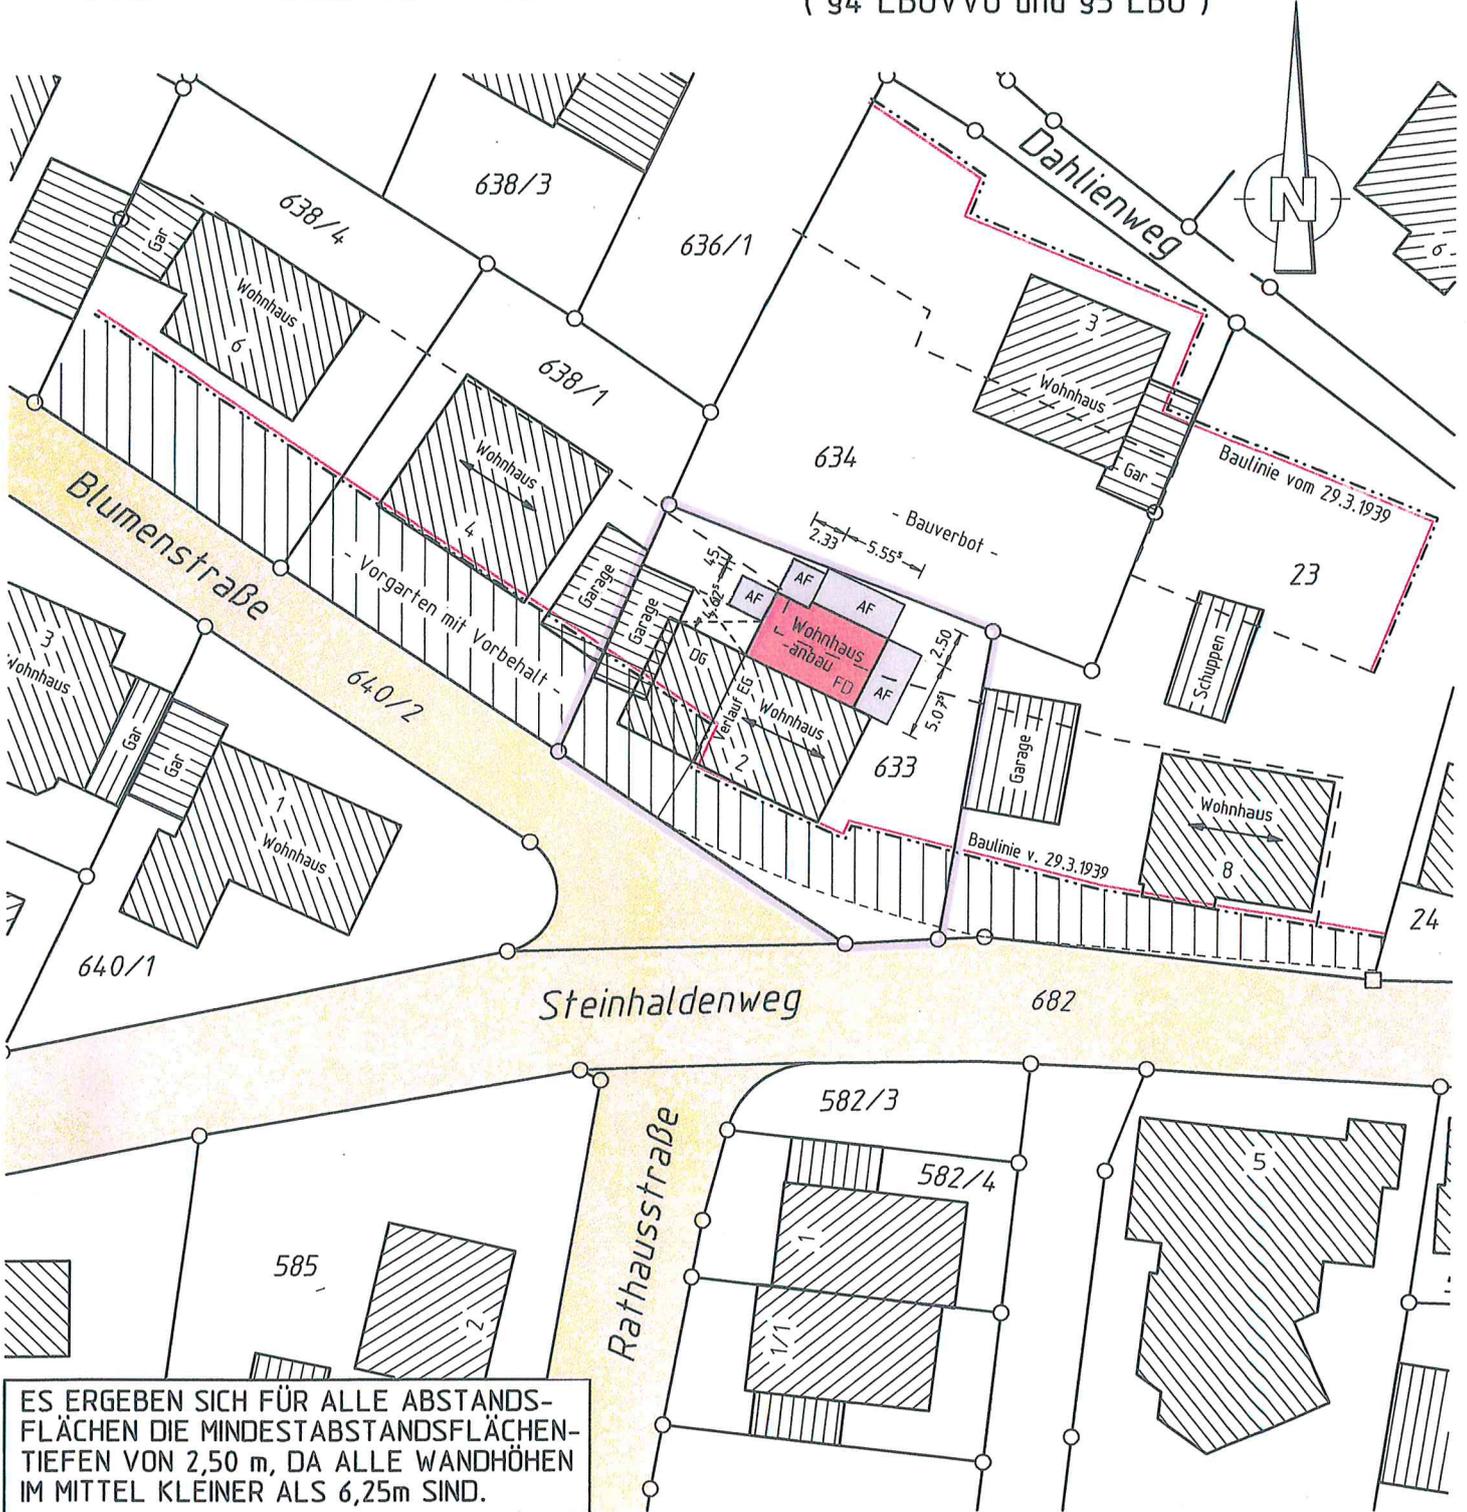



ES ERGEBEN SICH FÜR ALLE ABSTANDSFLÄCHEN DIE MINDESTABSTANDSFLÄCHENTIEFEN VON 2,50 m, DA ALLE WANDHÖHEN IM MITTEL KLEINER ALS 6,25m SIND.

Keine Gewähr für unterirdische Leitungen
 Auszug aus dem Liegenschaftskataster
 und Einzeichnungen nach § 4 LBOVVO
 Höhenangaben über NN im neuen System


Maßstab: 1:500

SCHNITT

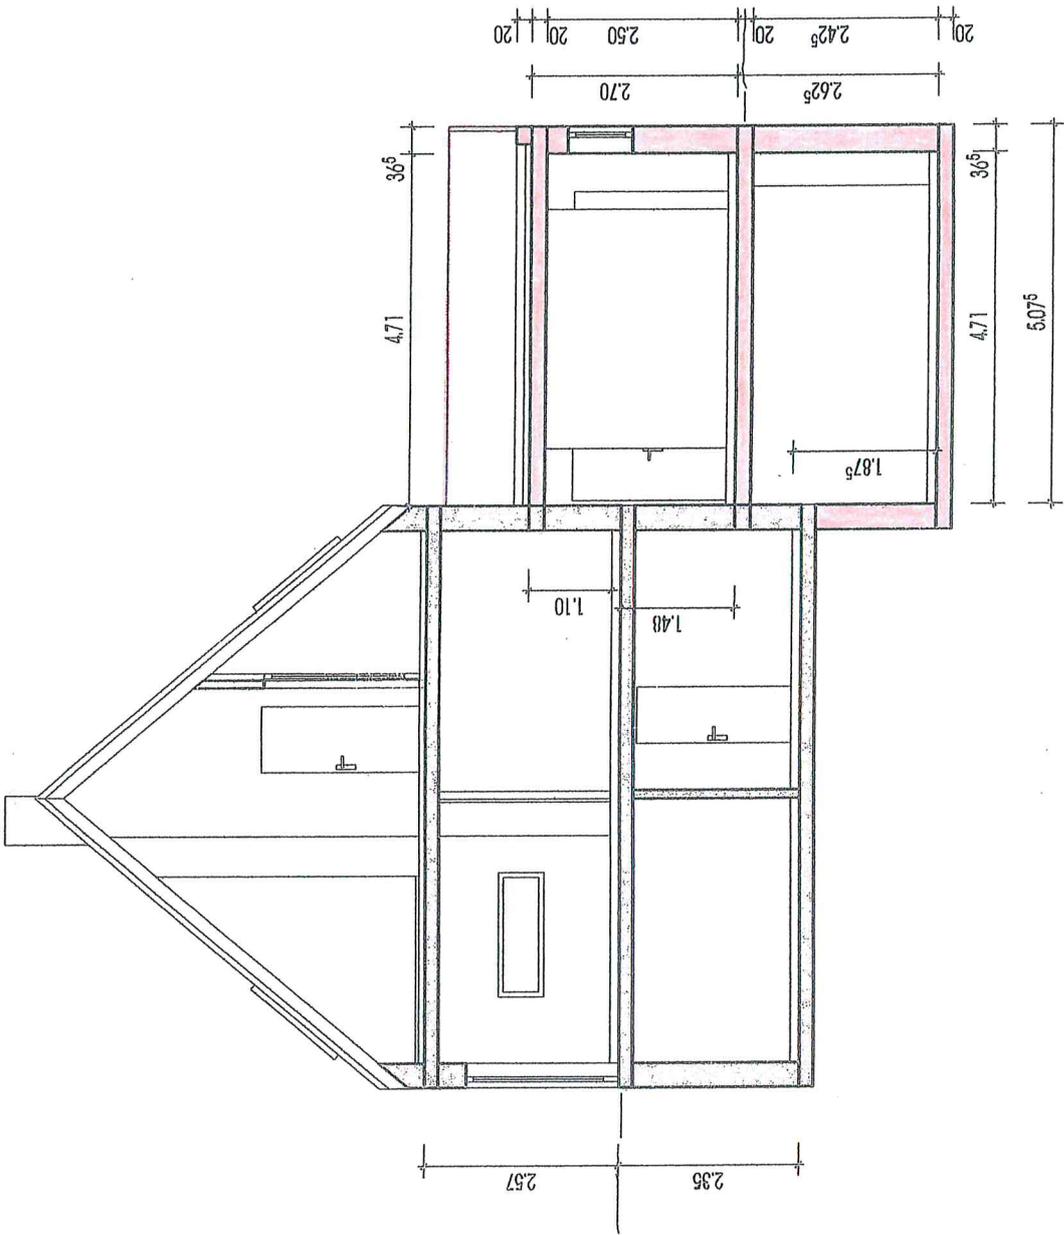

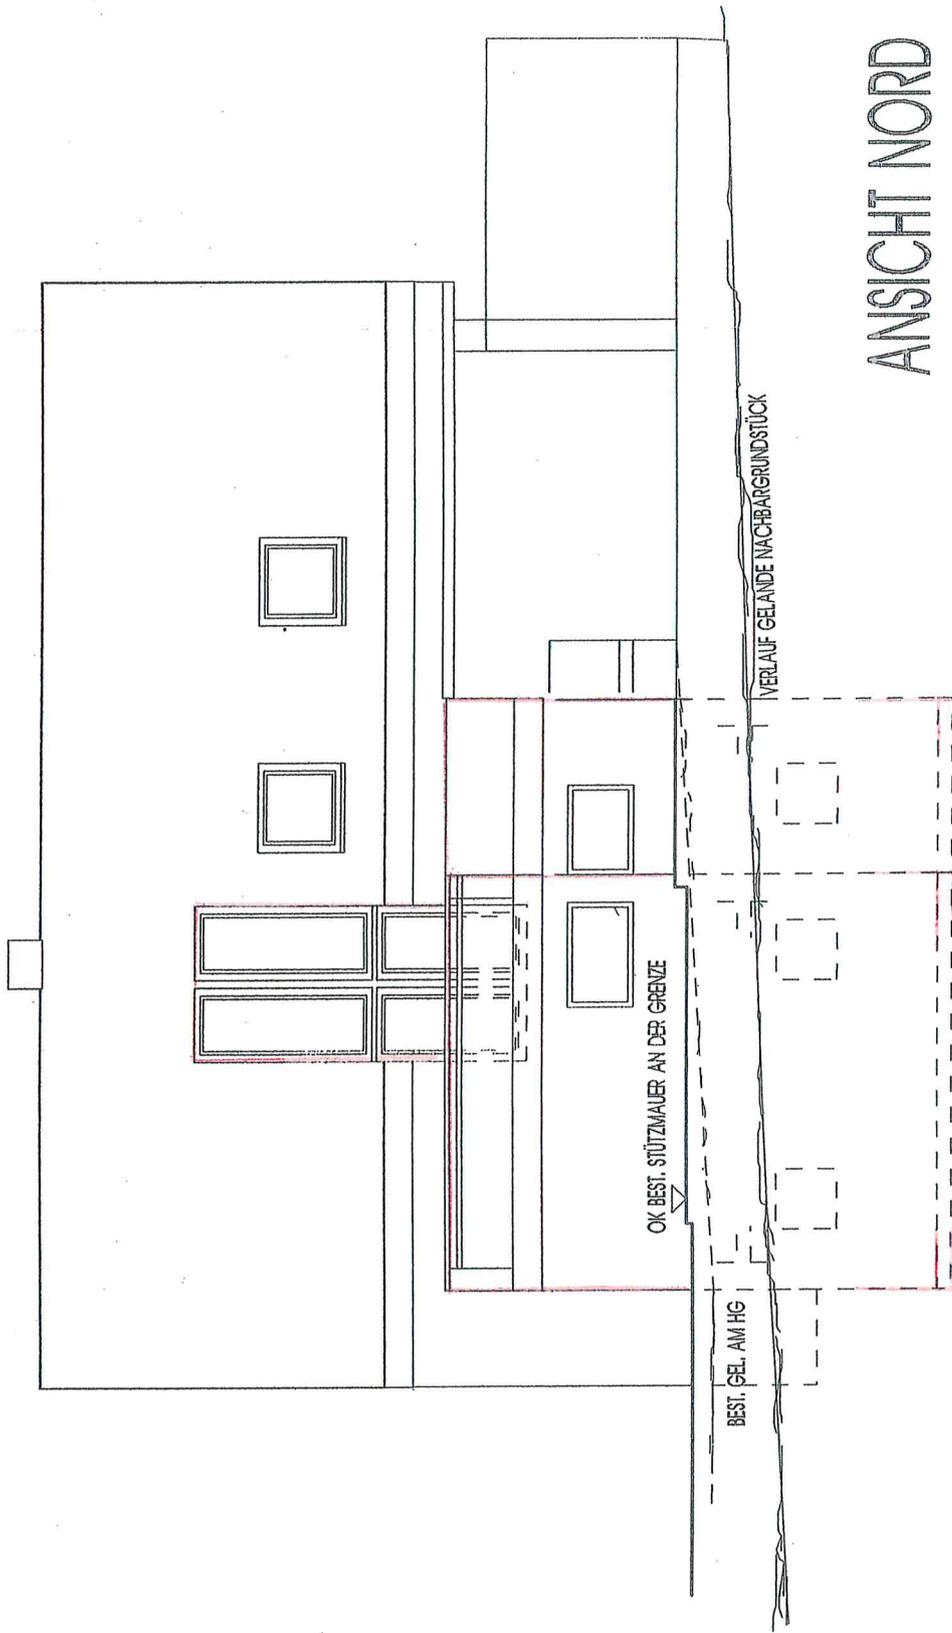

ANSICHT NORD

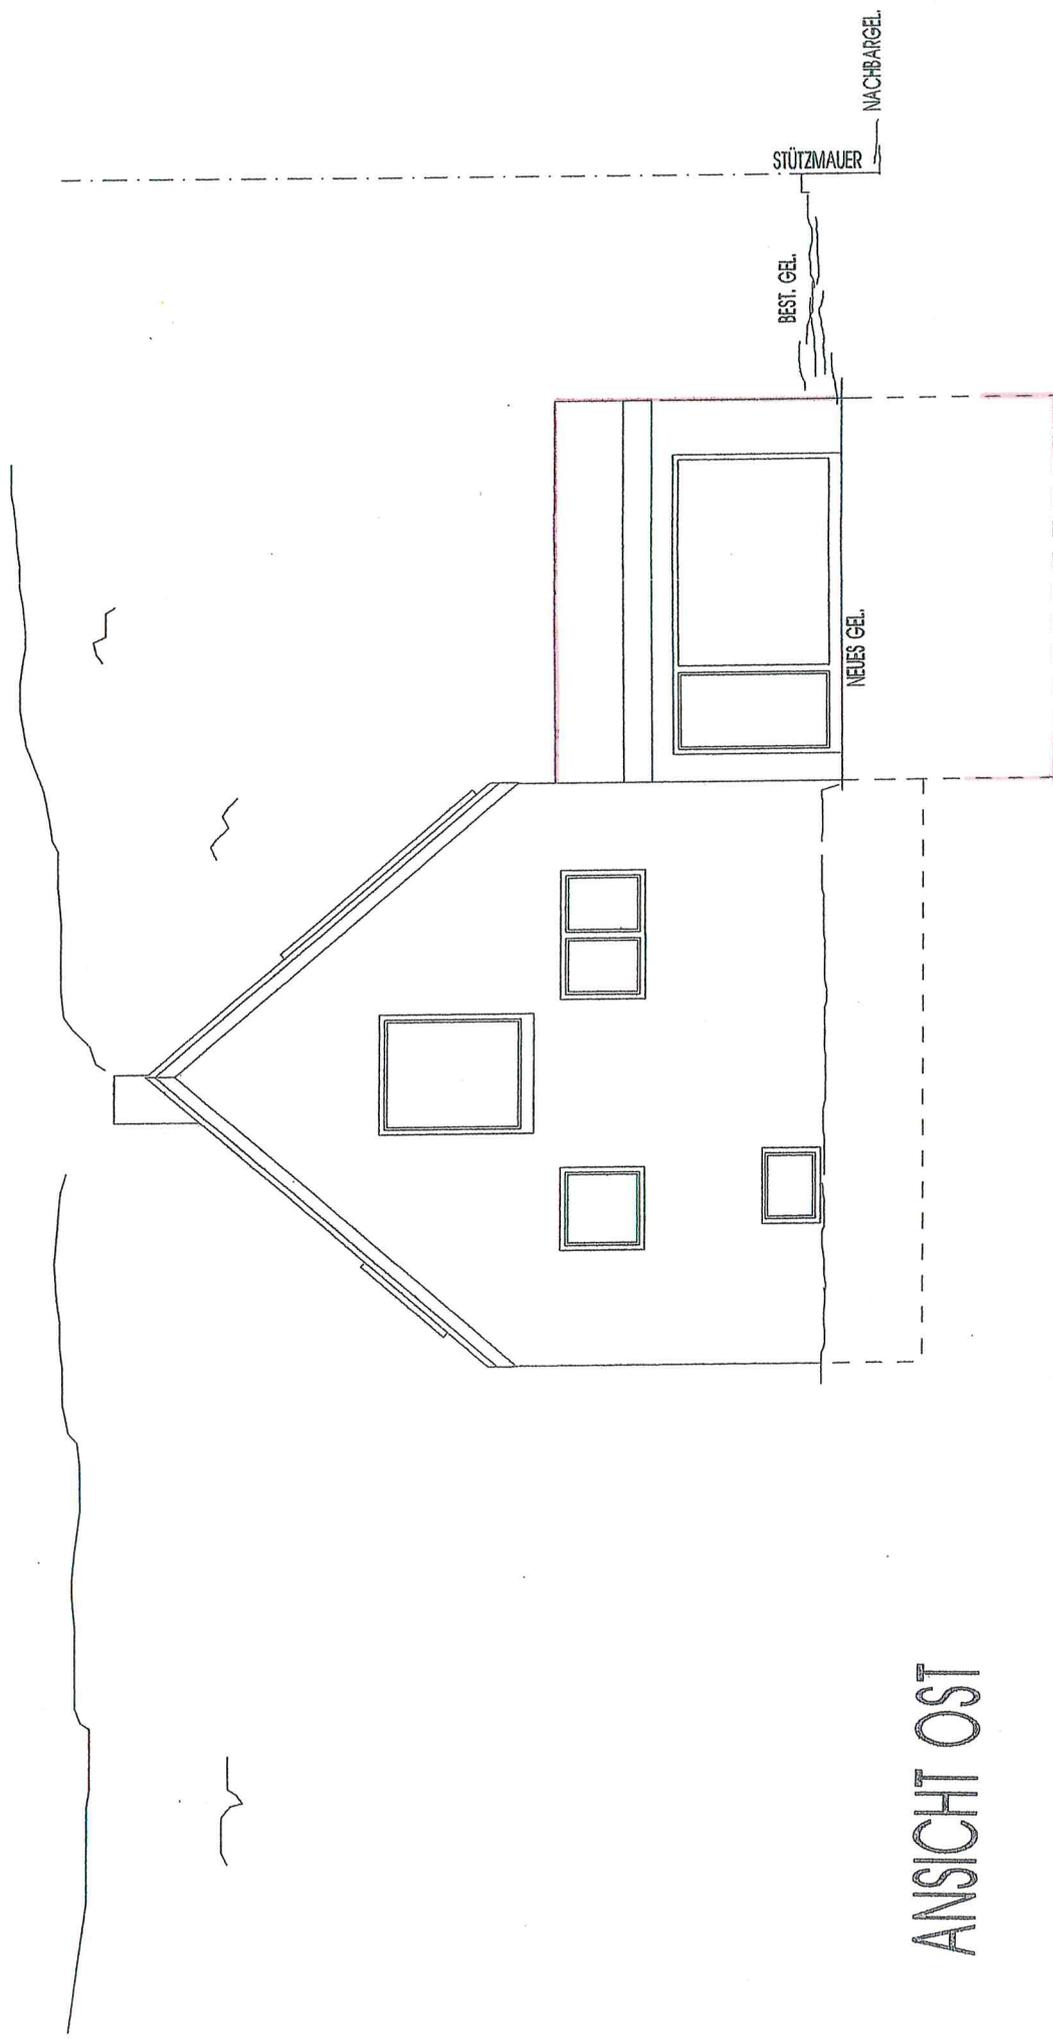

ANSICHT OST

ANSICHT WEST

