# LAGEPLAN

Auszug aus dem Liegenschaftskataster
Zeichnerischer Teil zum Bauantrag (§ 4 LBOVVO)

Rems-Murr Kreis
Gemeinde Rudersberg
Gemarkung Rudersberg
Flur 0




Höhenangaben in m ü. NN im System DHHN 12
Einzeichnungen nach § 4 Abs. 3-5 LBOVVO

Eventuell vorhandene unterirdische Versorgungsleitungen im Baugrundstück sind nicht dargestellt.

0 10 20 30m

Maßstab 1:500

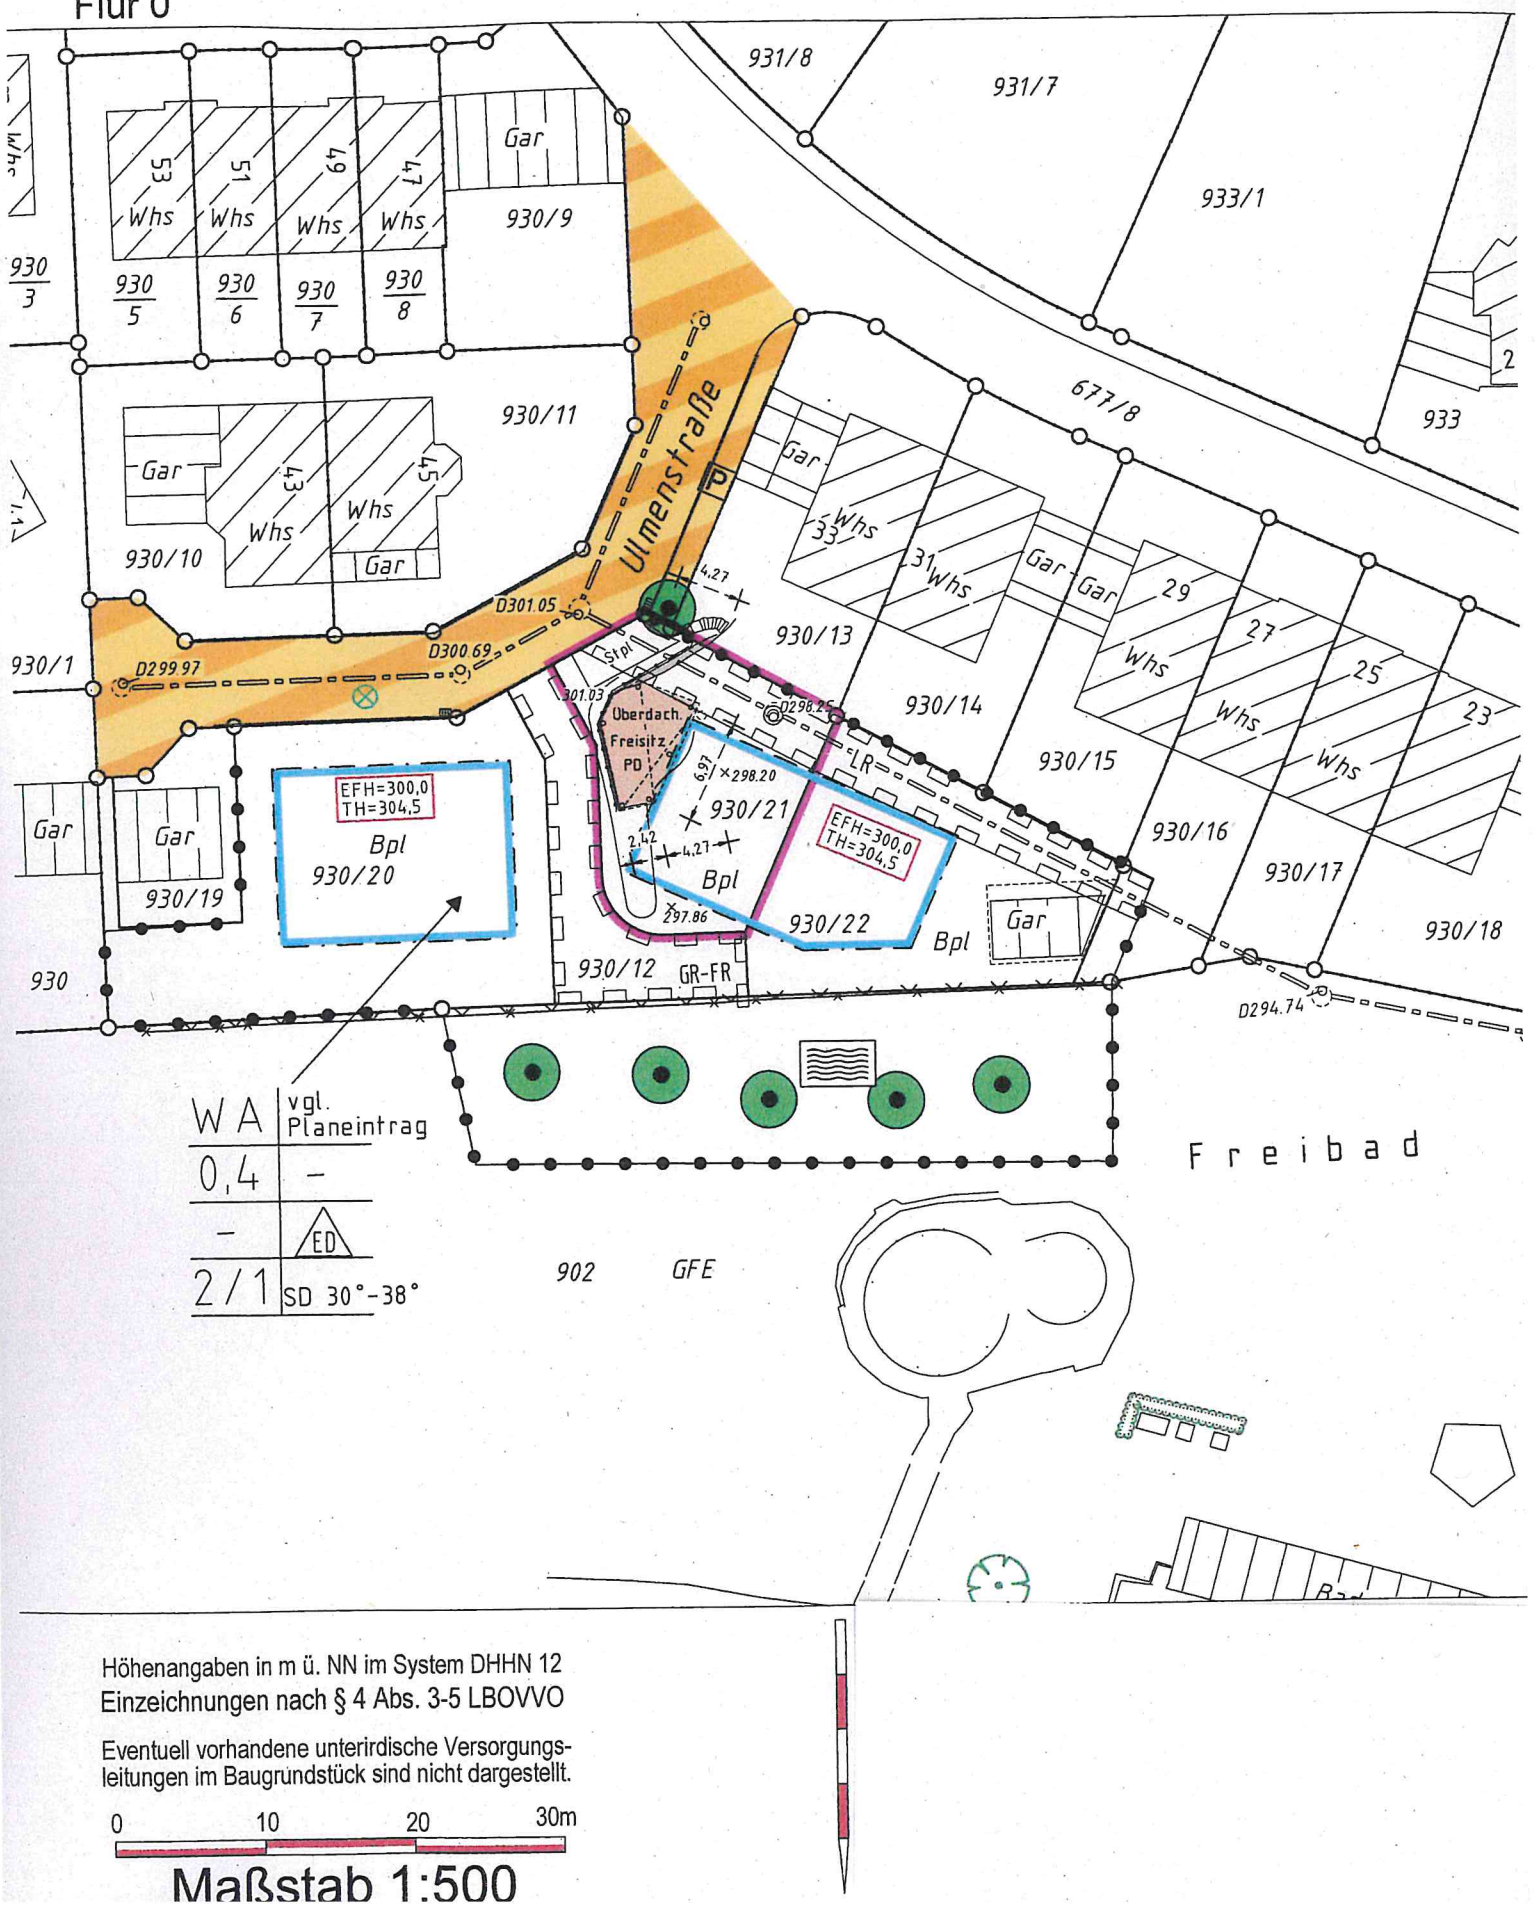


Schnitt 1-1




Ansicht Ost

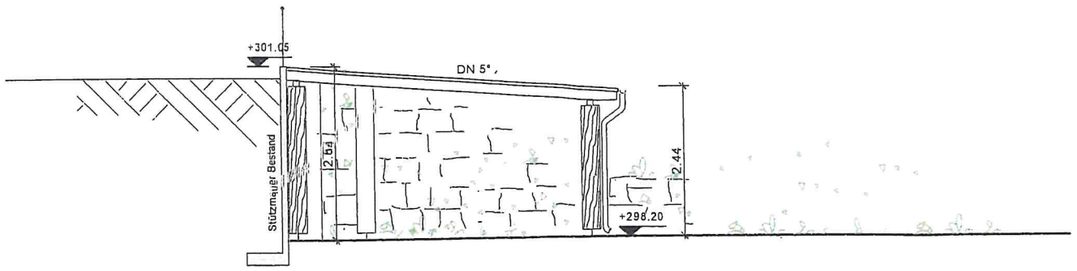


Ansicht Süd

BAUGRUNDSTÜCK

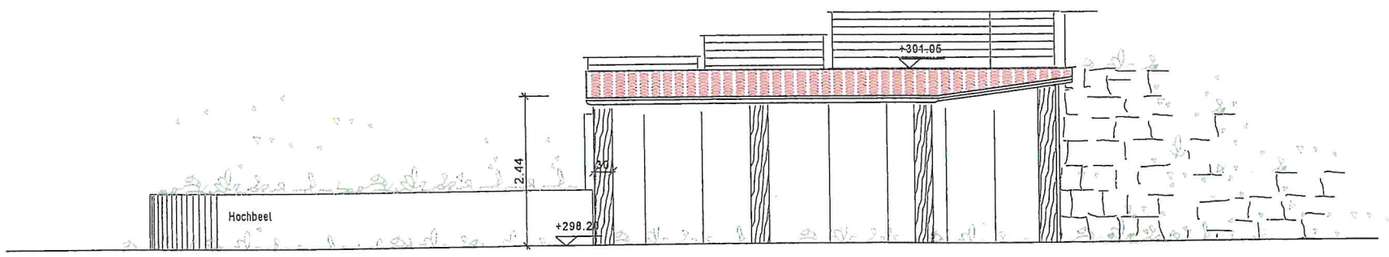GEMEINDE RUDERSBERG
GEMARKUNG RUDERSBERG
ULMENSTR. 33
FLST. NR. 930/21

BAUVORHABEN

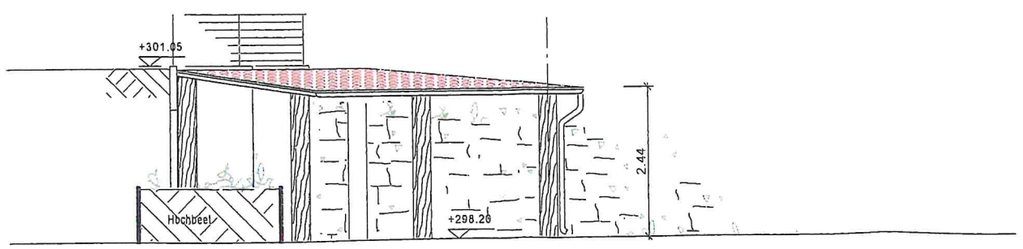ÜBERDACHUNG FREISITZ