


Gemeinde: Rudersberg
 Gemarkung: Rudersberg
 Flur: Oberndorf
 Kreis: Rems-Murr-Kreis

LAGEPLAN UND ABSTANDSFLÄCHENPLAN

- zeichnerischer Teil zum Bauantrag -
 (§ 4 LBOVVO und § 5 LBO)

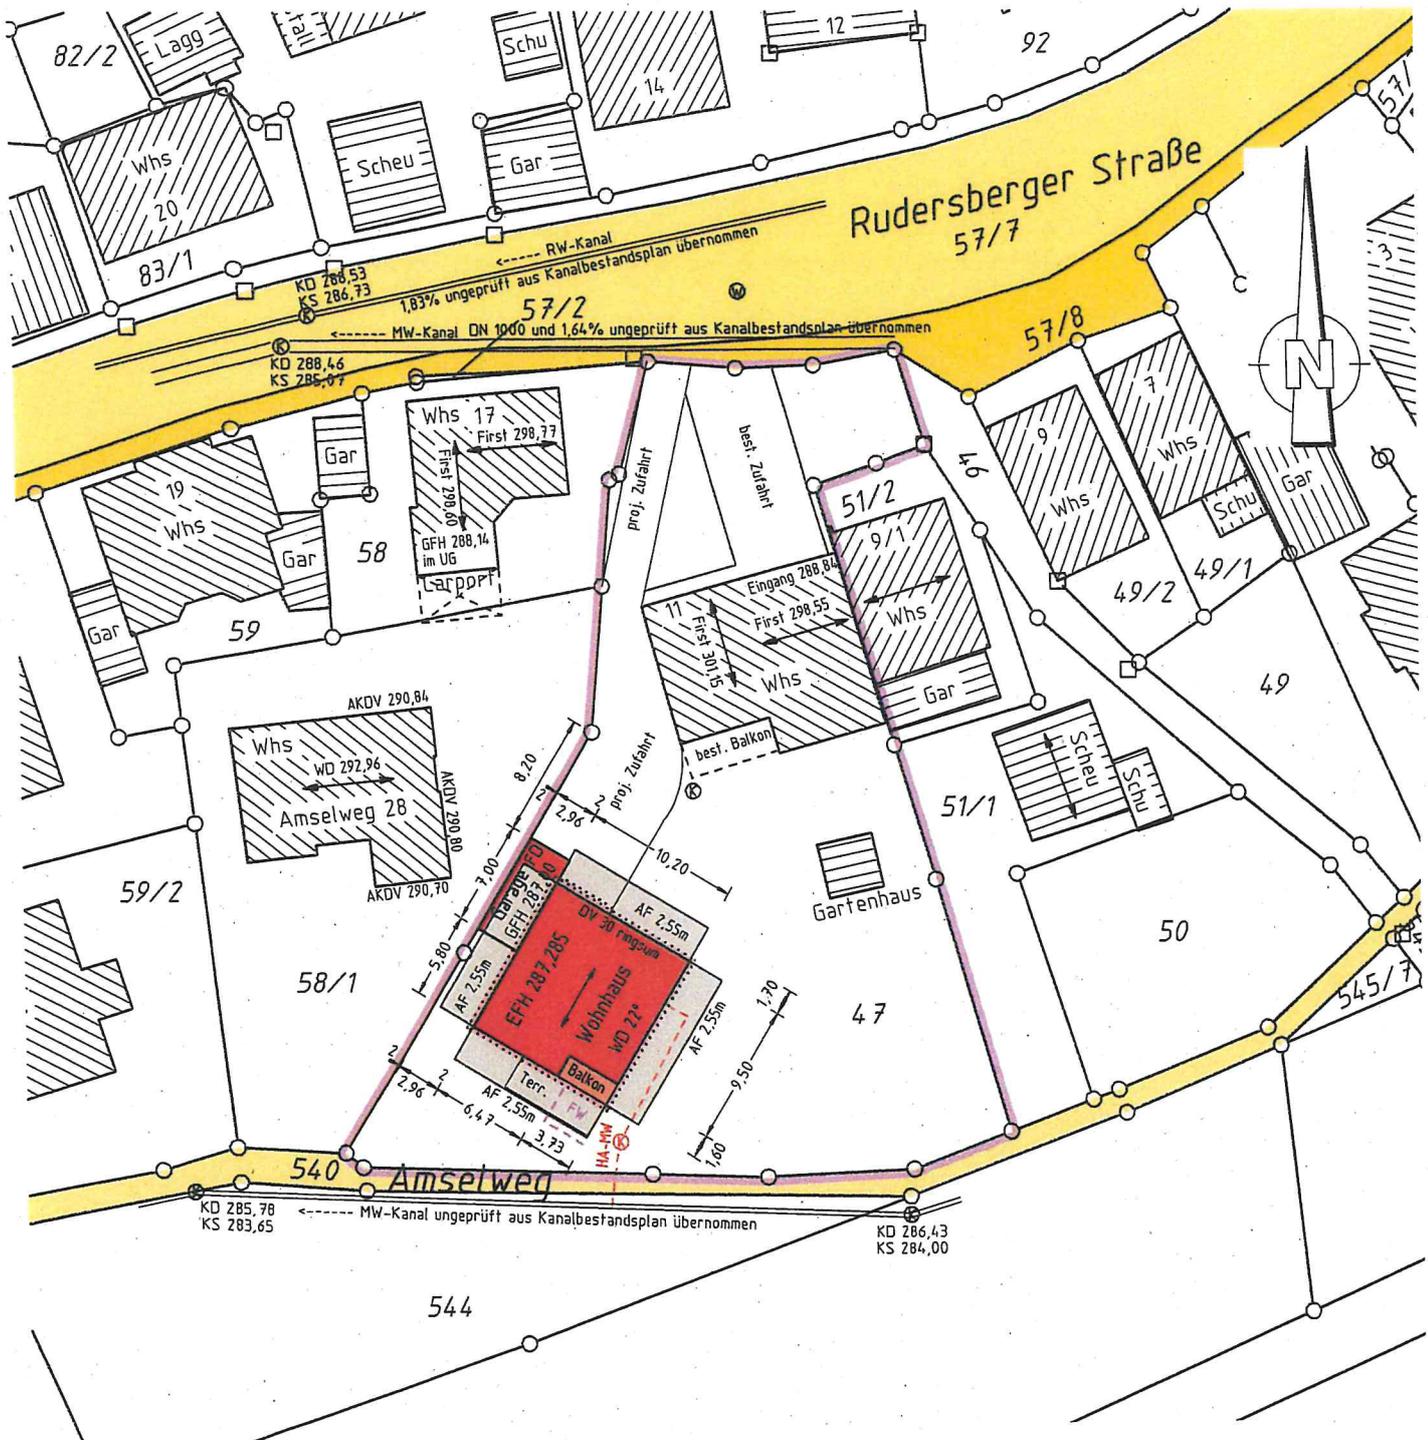

Keine Gewähr für unterirdische Leitungen
 Auszug aus dem Liegenschaftskataster
 und Einzeichnungen nach § 4 LBOVVO
 Höhenangaben über NN im neuen System

Maßstab: 1:500

Gefertigt: Kaisersbach, 16.09.2020