


Gemeinde: Rudersberg  
 Gemarkung: Steinenberg  
 Kreis: Rems-Murr-Kreis

# LAGEPLAN UND ABSTANDSFLÄCHENPLAN

- zeichnerischer Teil zum Bauantrag -  
 (§ 4 LBOVVO und § 5 LBO)

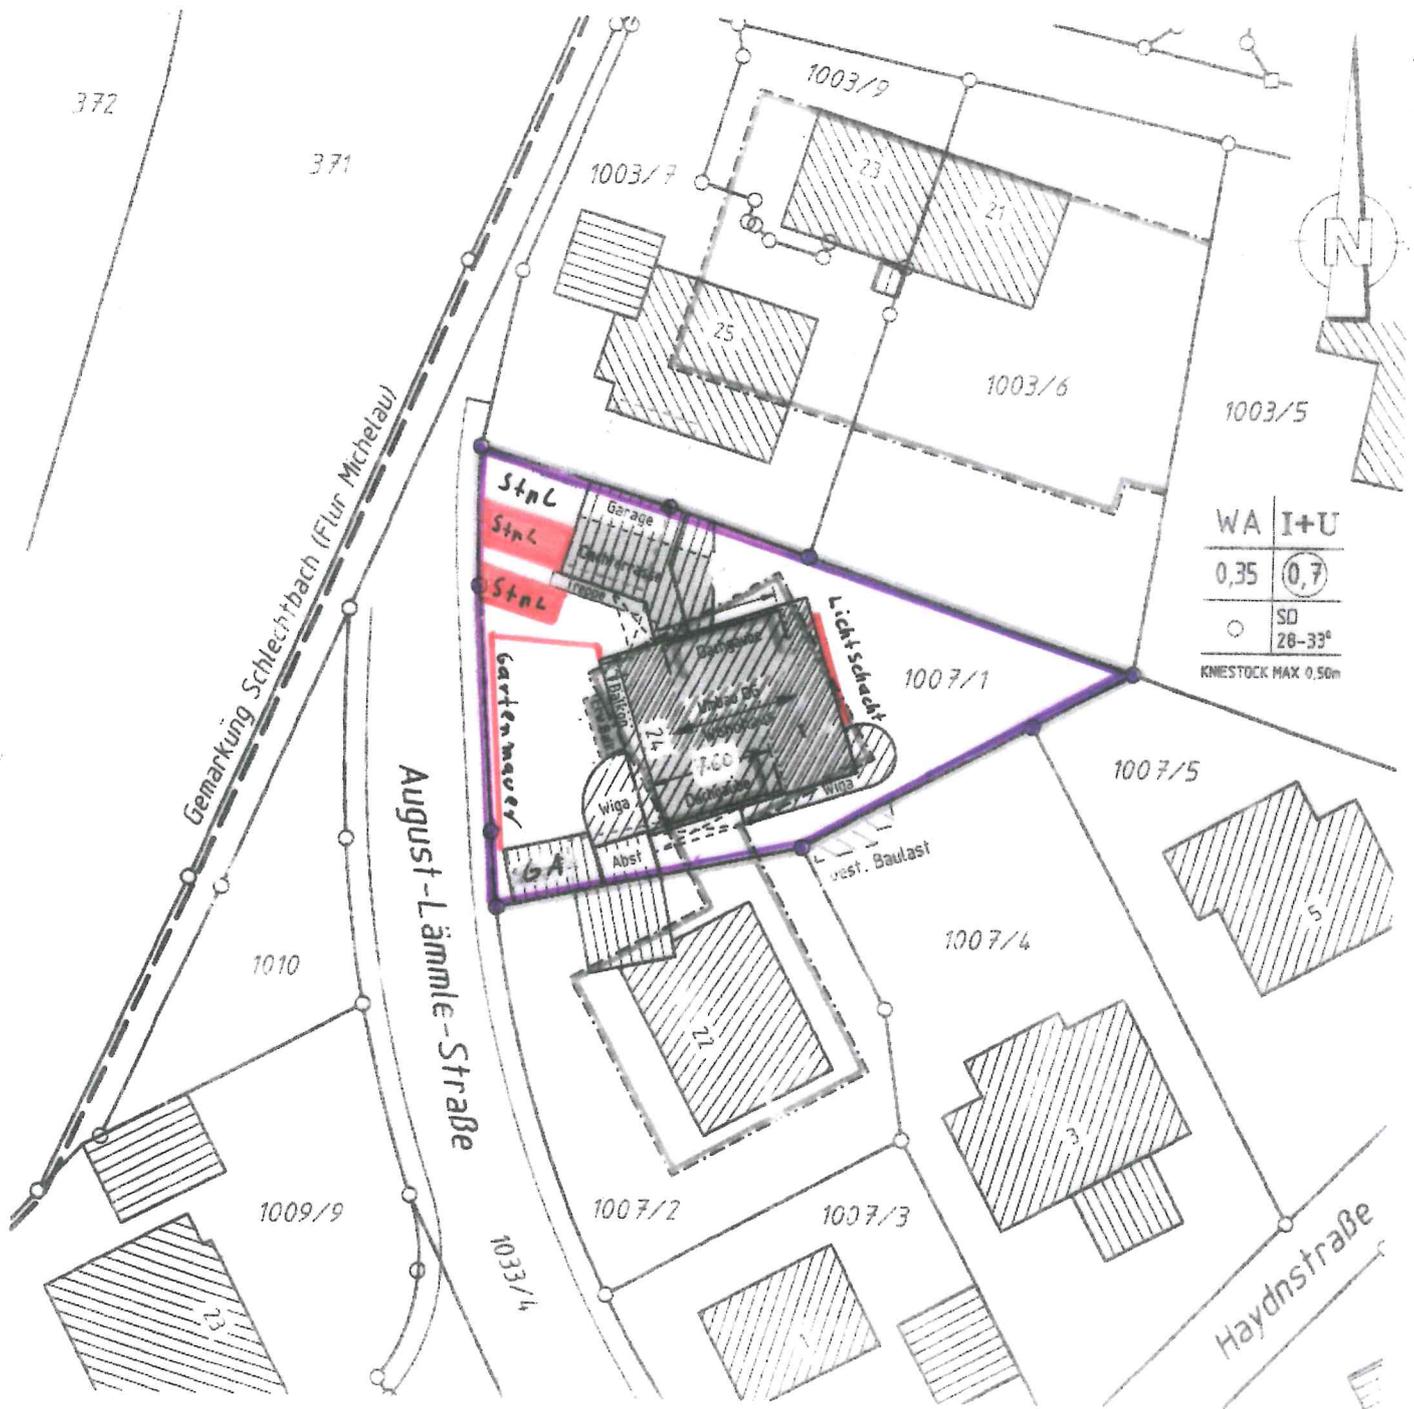

Keine Gewähr für unterirdische Leitungen  
 Auszug aus dem Liegenschaftskataster  
 und Einzeichnungen nach § 4 LBOVVO  
 Höhenangaben über NN im neuen System

Maßstab: 1:500