


Gemeinde: Rudersberg
 Gemarkung: Steinenberg
 Kreis: Rems-Murr-Kreis

LAGEPLAN UND ABSTANDSFLÄCHENPLAN

- zeichnerischer Teil zum Bauantrag -
 (§ 4 LBOVVO und § 5 LBO)

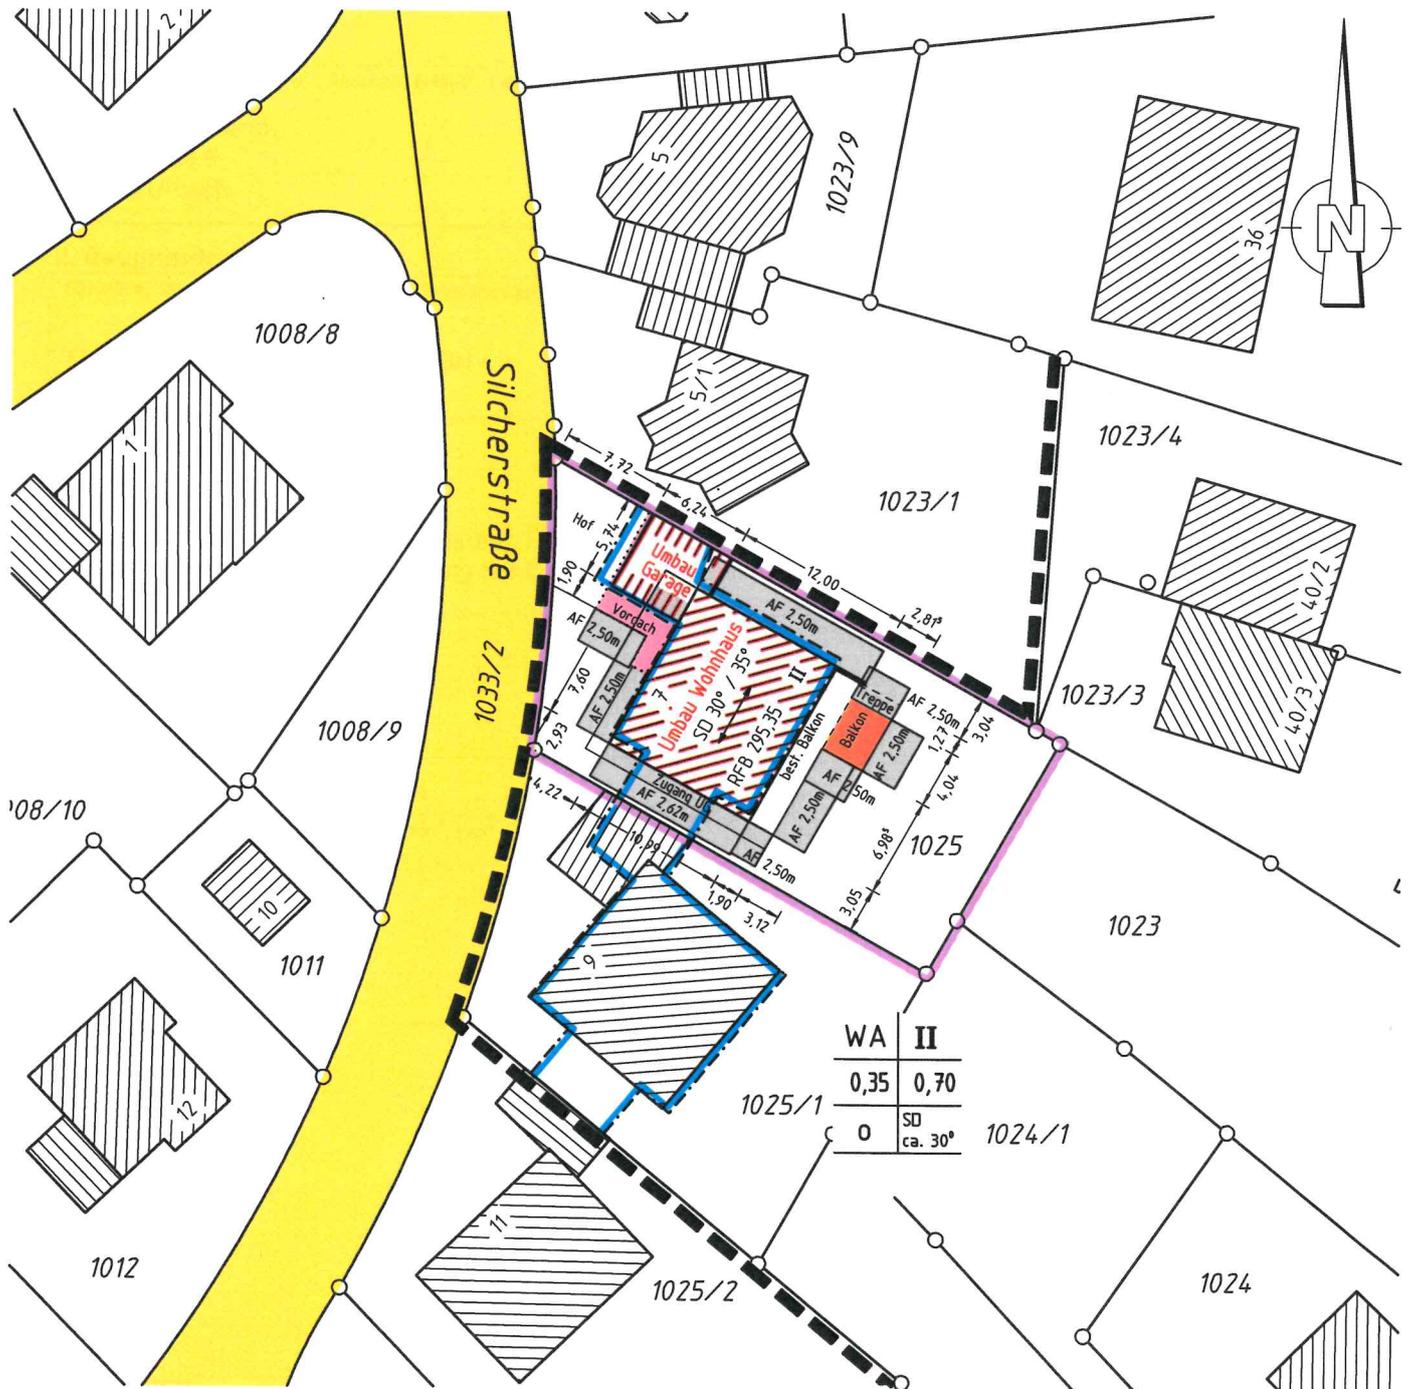

WA	II
0,35	0,70
0	SD ca. 30°

Keine Gewähr für unterirdische Leitungen
 Auszug aus dem Liegenschaftskataster
 und Einzeichnungen nach § 4 LBOVVO
 Höhenangaben über NN im neuen System

Maßstab: 1:500

Gefertigt: 01.09.21