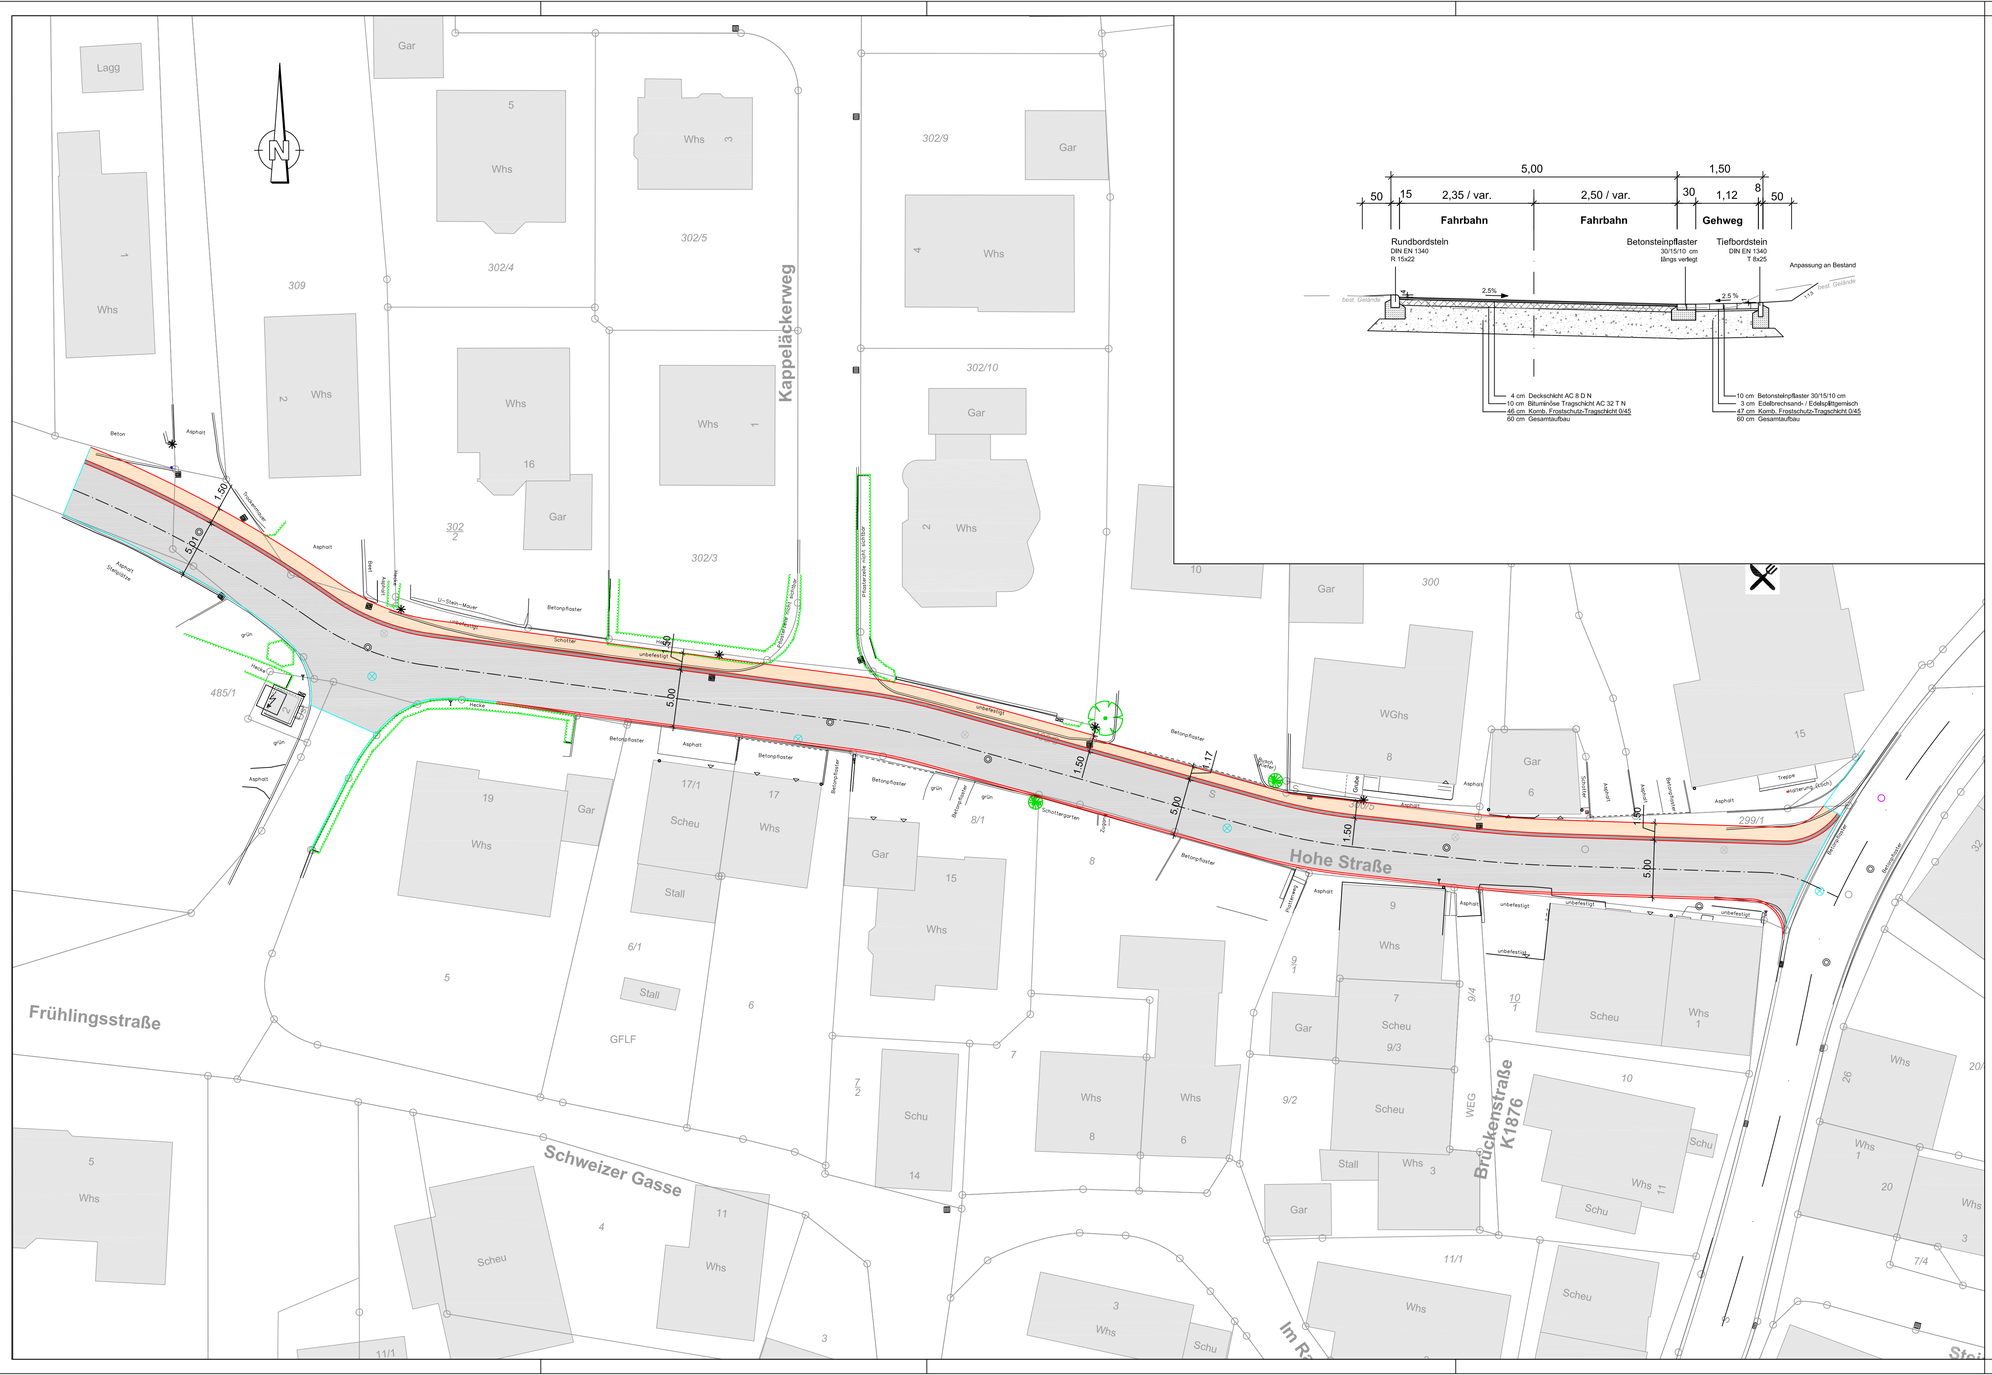

Zeichenerklärung

- Fahrbahn Asphalt
- Gehweg Pflaster
- Randeinfassung
- Randeinfassung, Zweizeiler

HÖHENSYSTEM: DHHN92 / LAGESYSTEM: Gauß-Krüger

ERGÄNZUNGEN	DATUM	NR.

BAUHERR:

GEMEINDE RUDERSBERG

ANERKANNT
DER BAUHERR: Rudersberg, den .....

.....

PROJEKT: Ausbau Hohe Straße

PLANUNGSSTAND: Vorplanung

PLANBEZEICHNUNG: Lageplan
Straßenbau Variante 1

PROJ. NR.: 06 227	MASSSTAB: 1 : 250	PLANGRÖSSE: 90 x 48
PLAN NR.: 21 - 627	GEZEICHNET: bo	GEPRÜFT: Bolz
PROGRAMM: Acad2021	PFAD / DATEI: LP-V_Stb_21-627_628.dwg	

ABWASSERBESEITIGUNG
WASSERVERSORGUNG
WASSERBAU
VERKEHRSANLAGEN
GEOINFORMATIONSSYSTEME
PROJEKTMANAGEMENT

BOLZ PALMER INGENIEURE

BERATUNG
PLANUNG
BAULEITUNG

71364 WINNENDEN, FRIEDRICH-LIST-STRASSE 10
TEL: 07195 91915-0 FAX: 07195 91915-19
INFO@BOLZ-PALMER.DE, WWW.BOLZ-PALMER.DE

DATUM: 23.03.2021

GEFERTIGT:

Urheberschutz gemäss DIN 34, Vervielfältigung und Weitergabe an Dritte nur mit unserer Genehmigung!