Rems-Murr-Kreis
Gemeinde Rudersberg
Gemarkung Schlechtbach
Flur 3

LAGEPLAN

zeichnerischer Teil zum Bauantrag

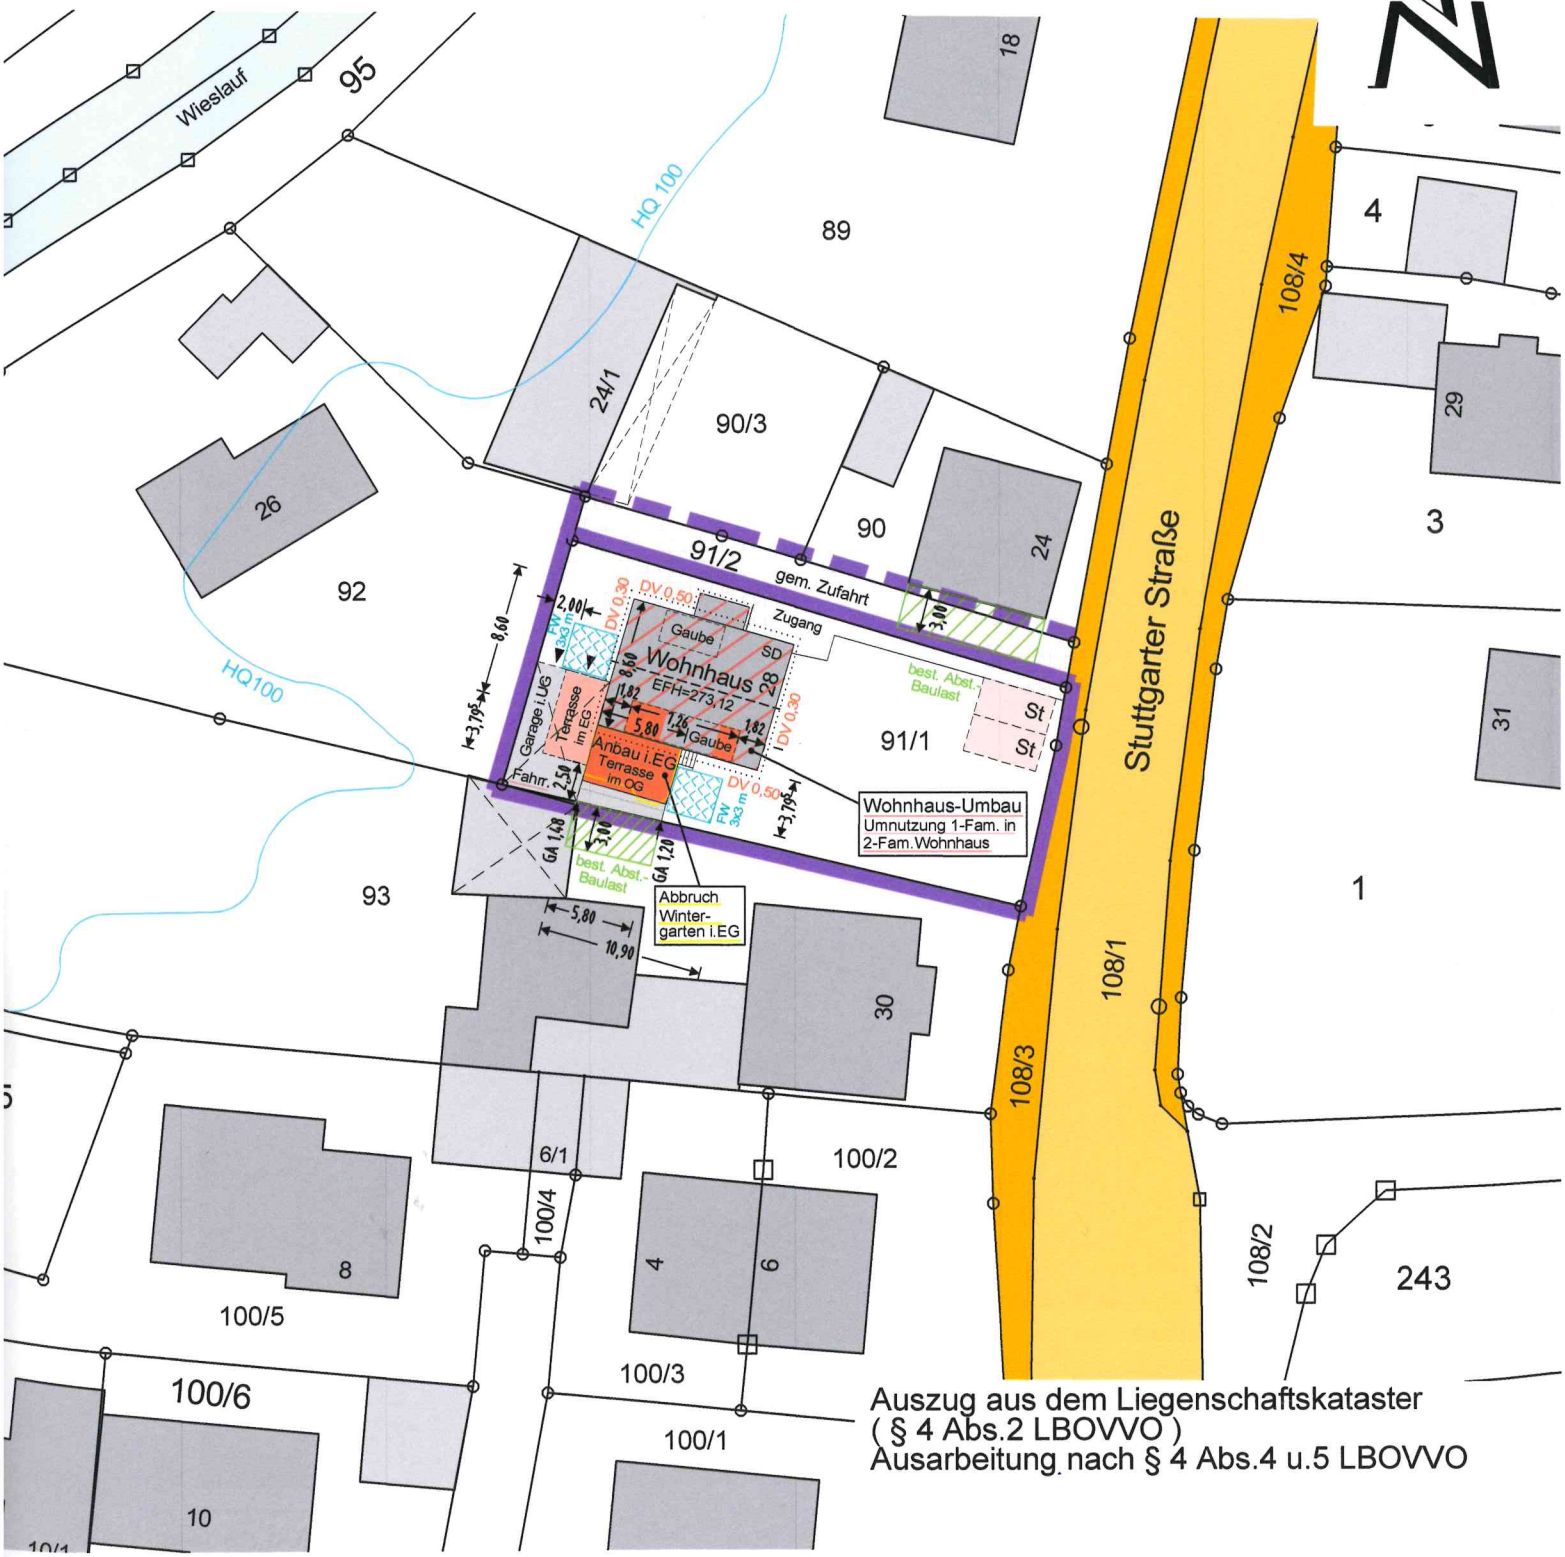

Auszug aus dem Liegenschaftskataster
(§ 4 Abs.2 LBOVVO)
Ausarbeitung nach § 4 Abs.4 u.5 LBOVVO

Die Höhen beziehen sich auf das neue System.

Eventuell vorhandene unterirdische Leitungen im Baugrundstück sind nicht dargestellt.

10 5 0 10 20 30

MASSSTAB 1:500