LAGEPLAN

ZEICHNERISCHER TEIL
ZUM BAUANTRAG (§4u.5 LBOVVO B-W)

KREIS	REMS-MURR-KREIS
GEMEINDE	RUDERSBERG
GEMARKUNG	SCHLECHTBACH
FLUR	3(MITTELSCHLECHTBACH)

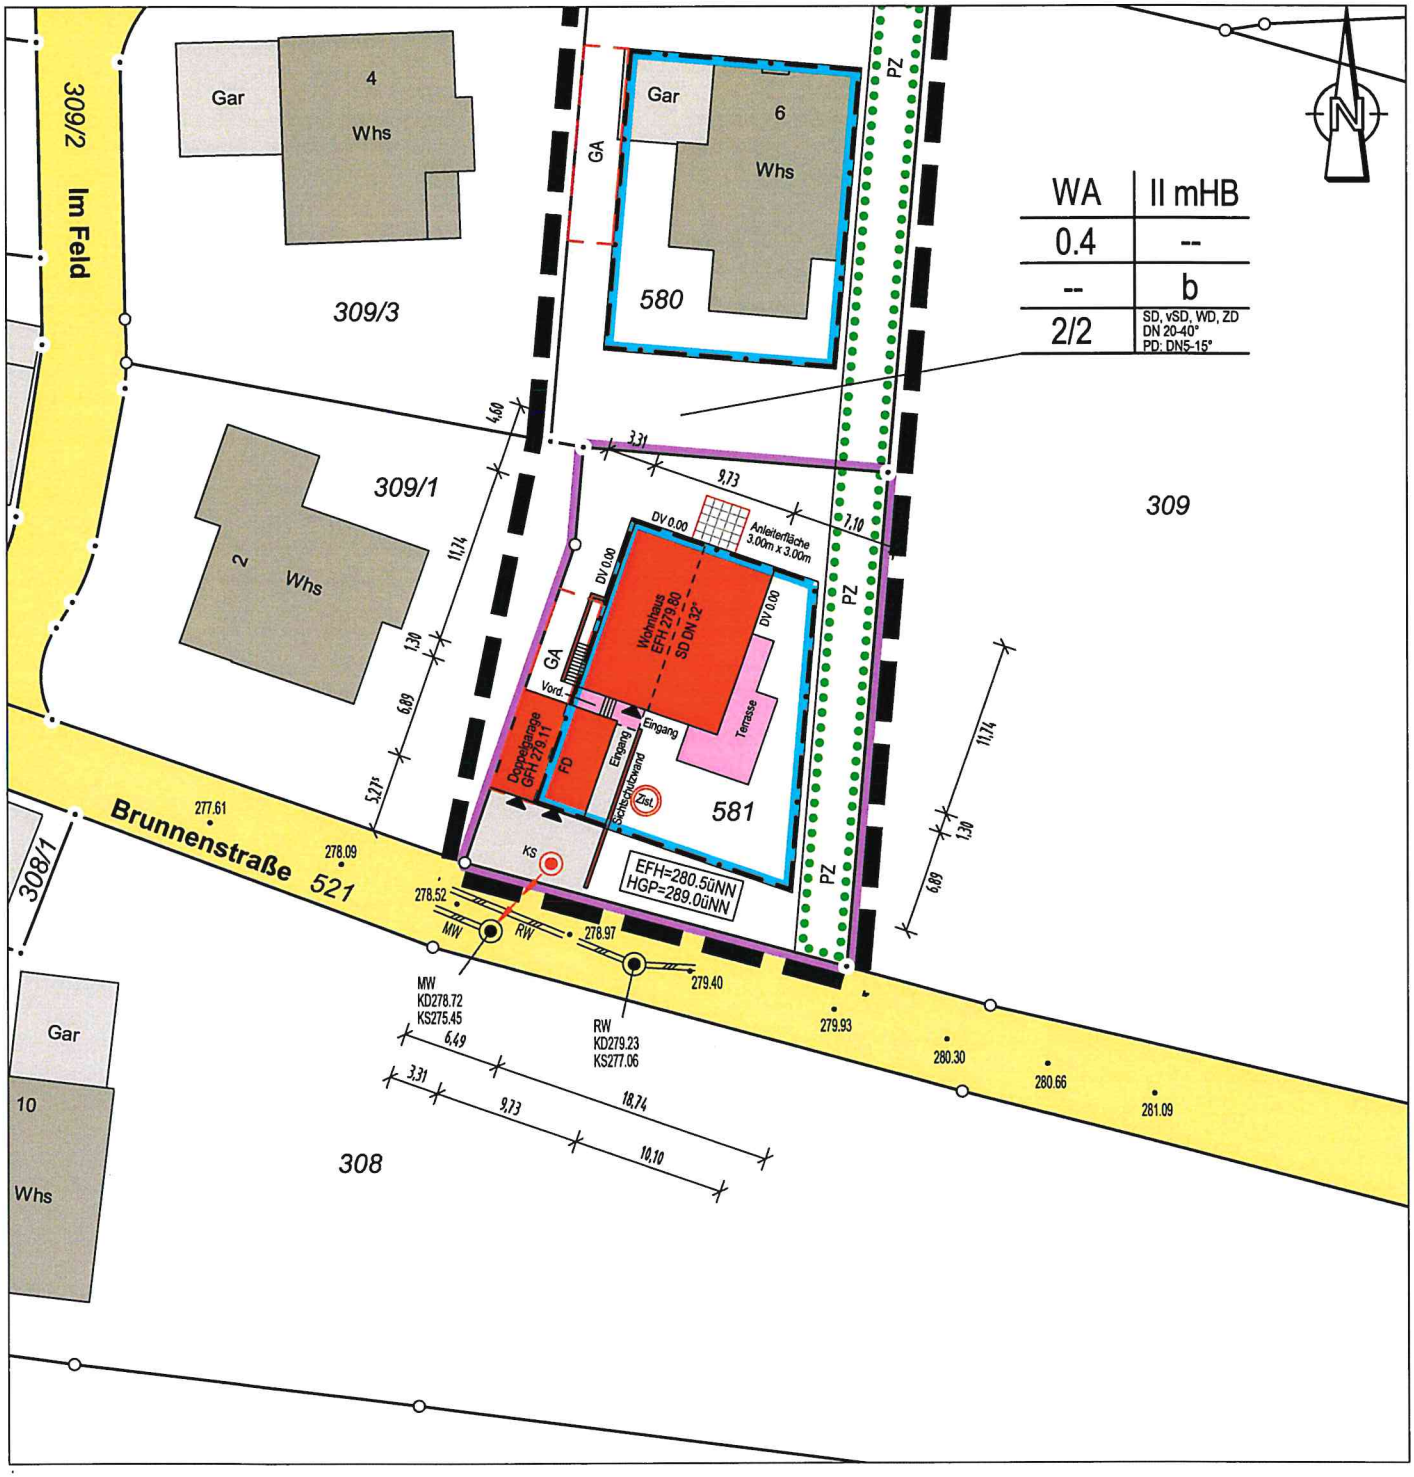

Die eingetragenen Höhen beziehen sich auf das Höhensystem DHHN12 (Höhenstatus 130).

Evtl. vorhandene Leitungen und Versorgungsanlagen sind im Lageplan nicht dargestellt.

Die Übereinstimmung des zeichnerischen Teils mit dem Auszug aus dem Liegenschaftskataster wird bestätigt.

0 5 10 20 30 m

Massstab 1 : 500