Rems-Murr-Kreis
Gemeinde Rudersberg
Gemarkung Rudersberg

LAGEPLAN

- zeichnerischer Teil zum Bauantrag -
(§ 4 LBOVVO)

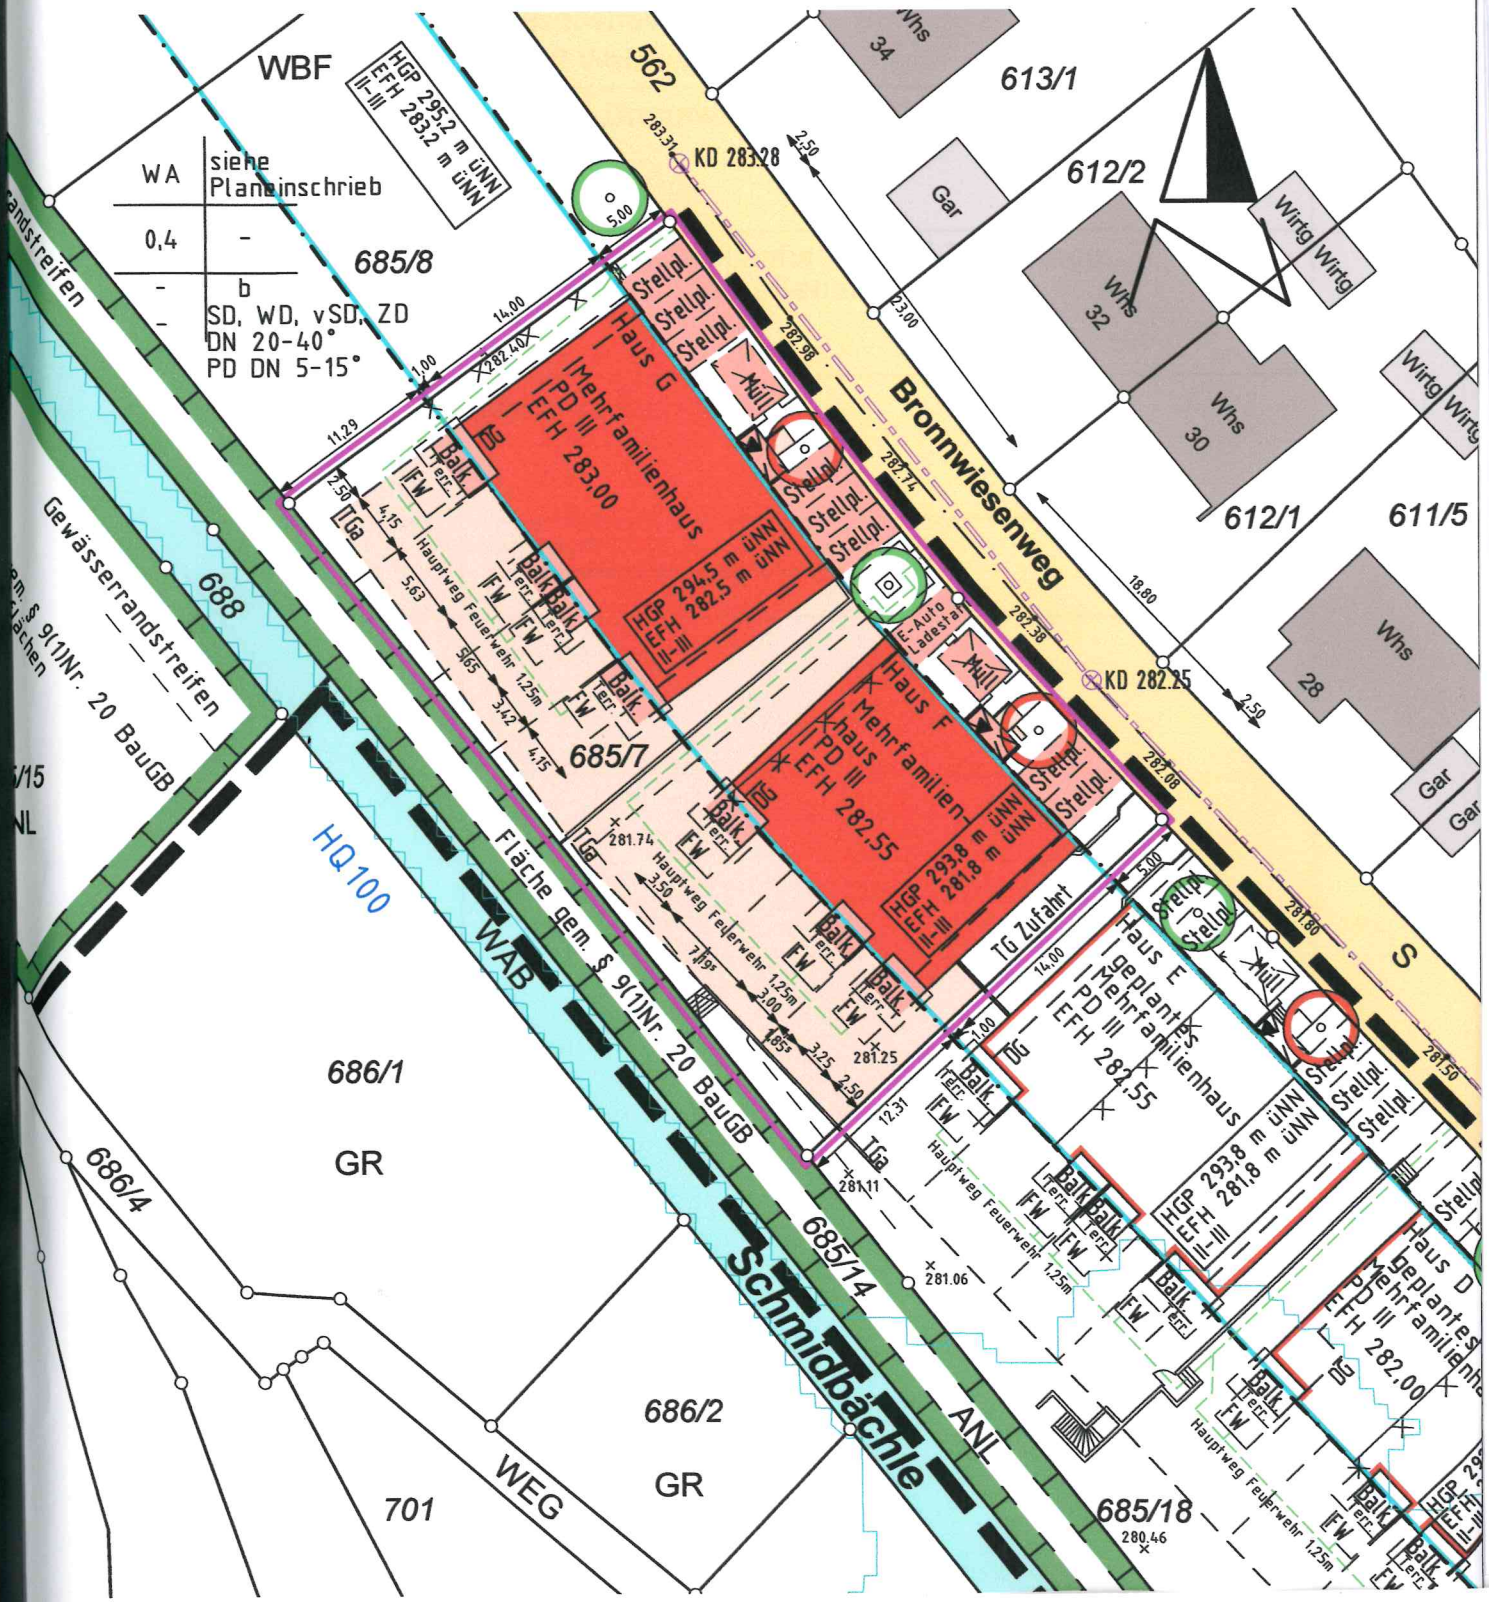

Maßstab 1 : 500

Alle Höhenangaben im alten/neuen Höhensystem ü. NN
Die Übereinstimmung mit dem Liegenschaftskataster u
Einzeichnungen nach § 4 Abs.2 bis 5 LBOVVO werden
Es kann keine Gewähr dafür übernommen werden, da
Baugelände frei von unterirdischen Leitungen und Bau

Welzheim, den 02.05.2022