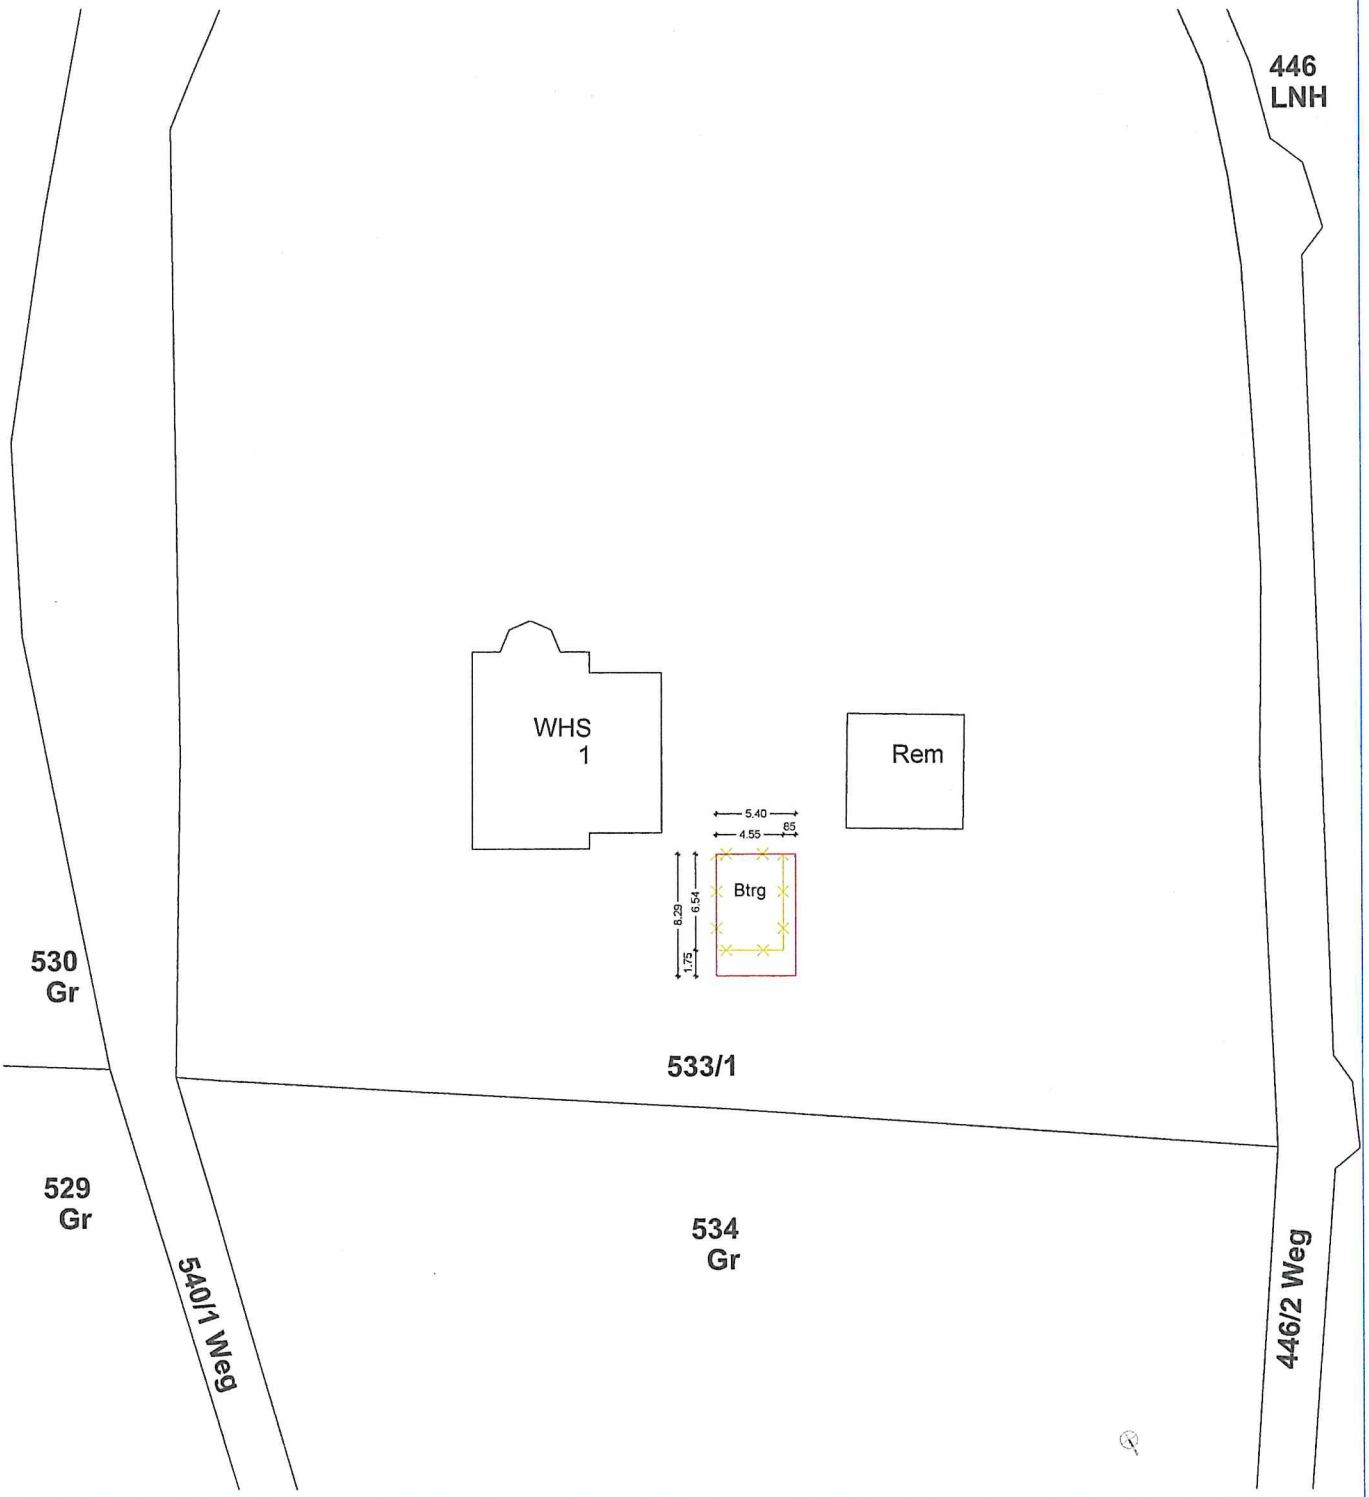

Grenzen/ Höhenangaben und Entwässerung aus vorliegenden Bestandsplänen/ GIS Rems-Murr 23.12.22/ Aufmaßplan Ing.-Buro 15.02.21; Auszug aus dem Liegenschaftskataster v. 07.08.2023

Projekt: Waschhaus Strümpfelhof Strümpfelhof 1 73635 Rudersberg-Klaffenbach	533/1 Liegenschaftsnummer	Projektnummer: 2212-01
Planinhalt: **Lageplan Skizze** Planungsstand: Baugesuchsplan Darstellungsart: Draufsicht	01.10.2023 Datum Unterschrift Bauherr/Planer) 25. Sept. 2023 Datum Unterschrift Architekt	Plannummer: ~~140~~ 1 Maßstab: 1:500
Bauherr:	Architekt: freigegeben: Datum:	Plandatum: 25.09.23 Index:

Allplan 2021