


LAGEPLAN

zeichnerischer Teil zum Bauantrag

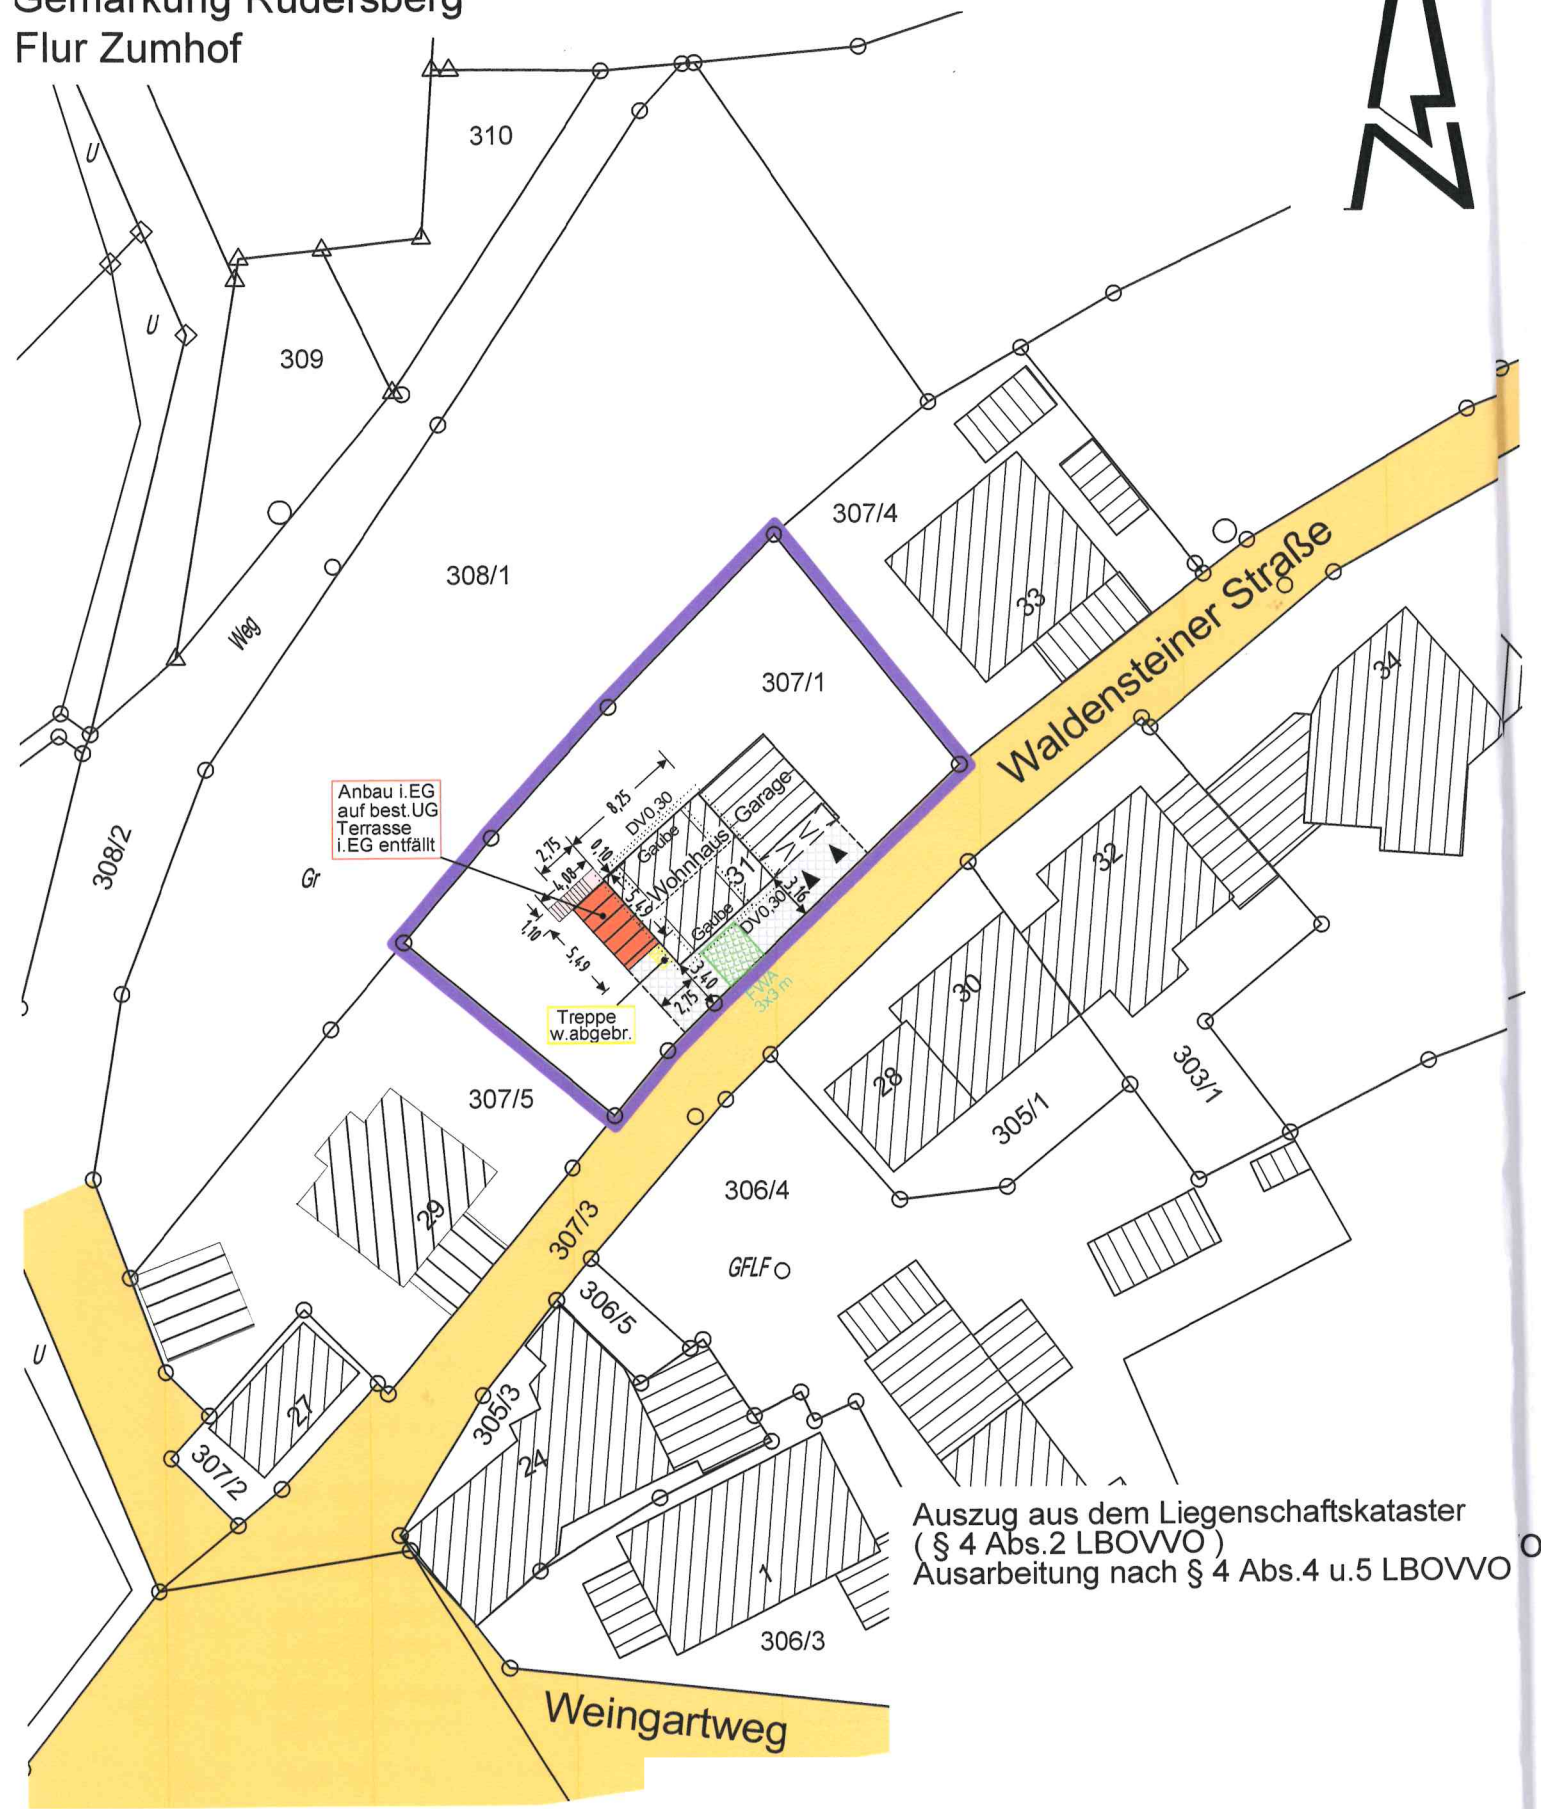


Anbau i.EG
auf best.UG
Terrasse
i.EG entfällt

Treppe
w.abgebr.

Auszug aus dem Liegenschaftskataster
(§ 4 Abs.2 LBOVVO)
Ausarbeitung nach § 4 Abs.4 u.5 LBOVVO

Eventuell vorhandene unterirdische Leitungen
im Baugrundstück sind nicht dargestellt.

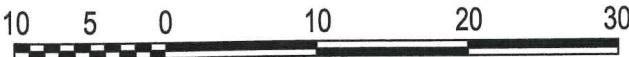

MASSSTAB 1:500