LAGEPLAN

Auszug aus dem Liegenschaftskataster
Zeichnerischer Teil zum Bauantrag (§ 4 LBOVVO)

Rems-Murr Kreis
Gemeinde Rudersberg
Gemarkung Schlechtbach
Flur 2 Michelau

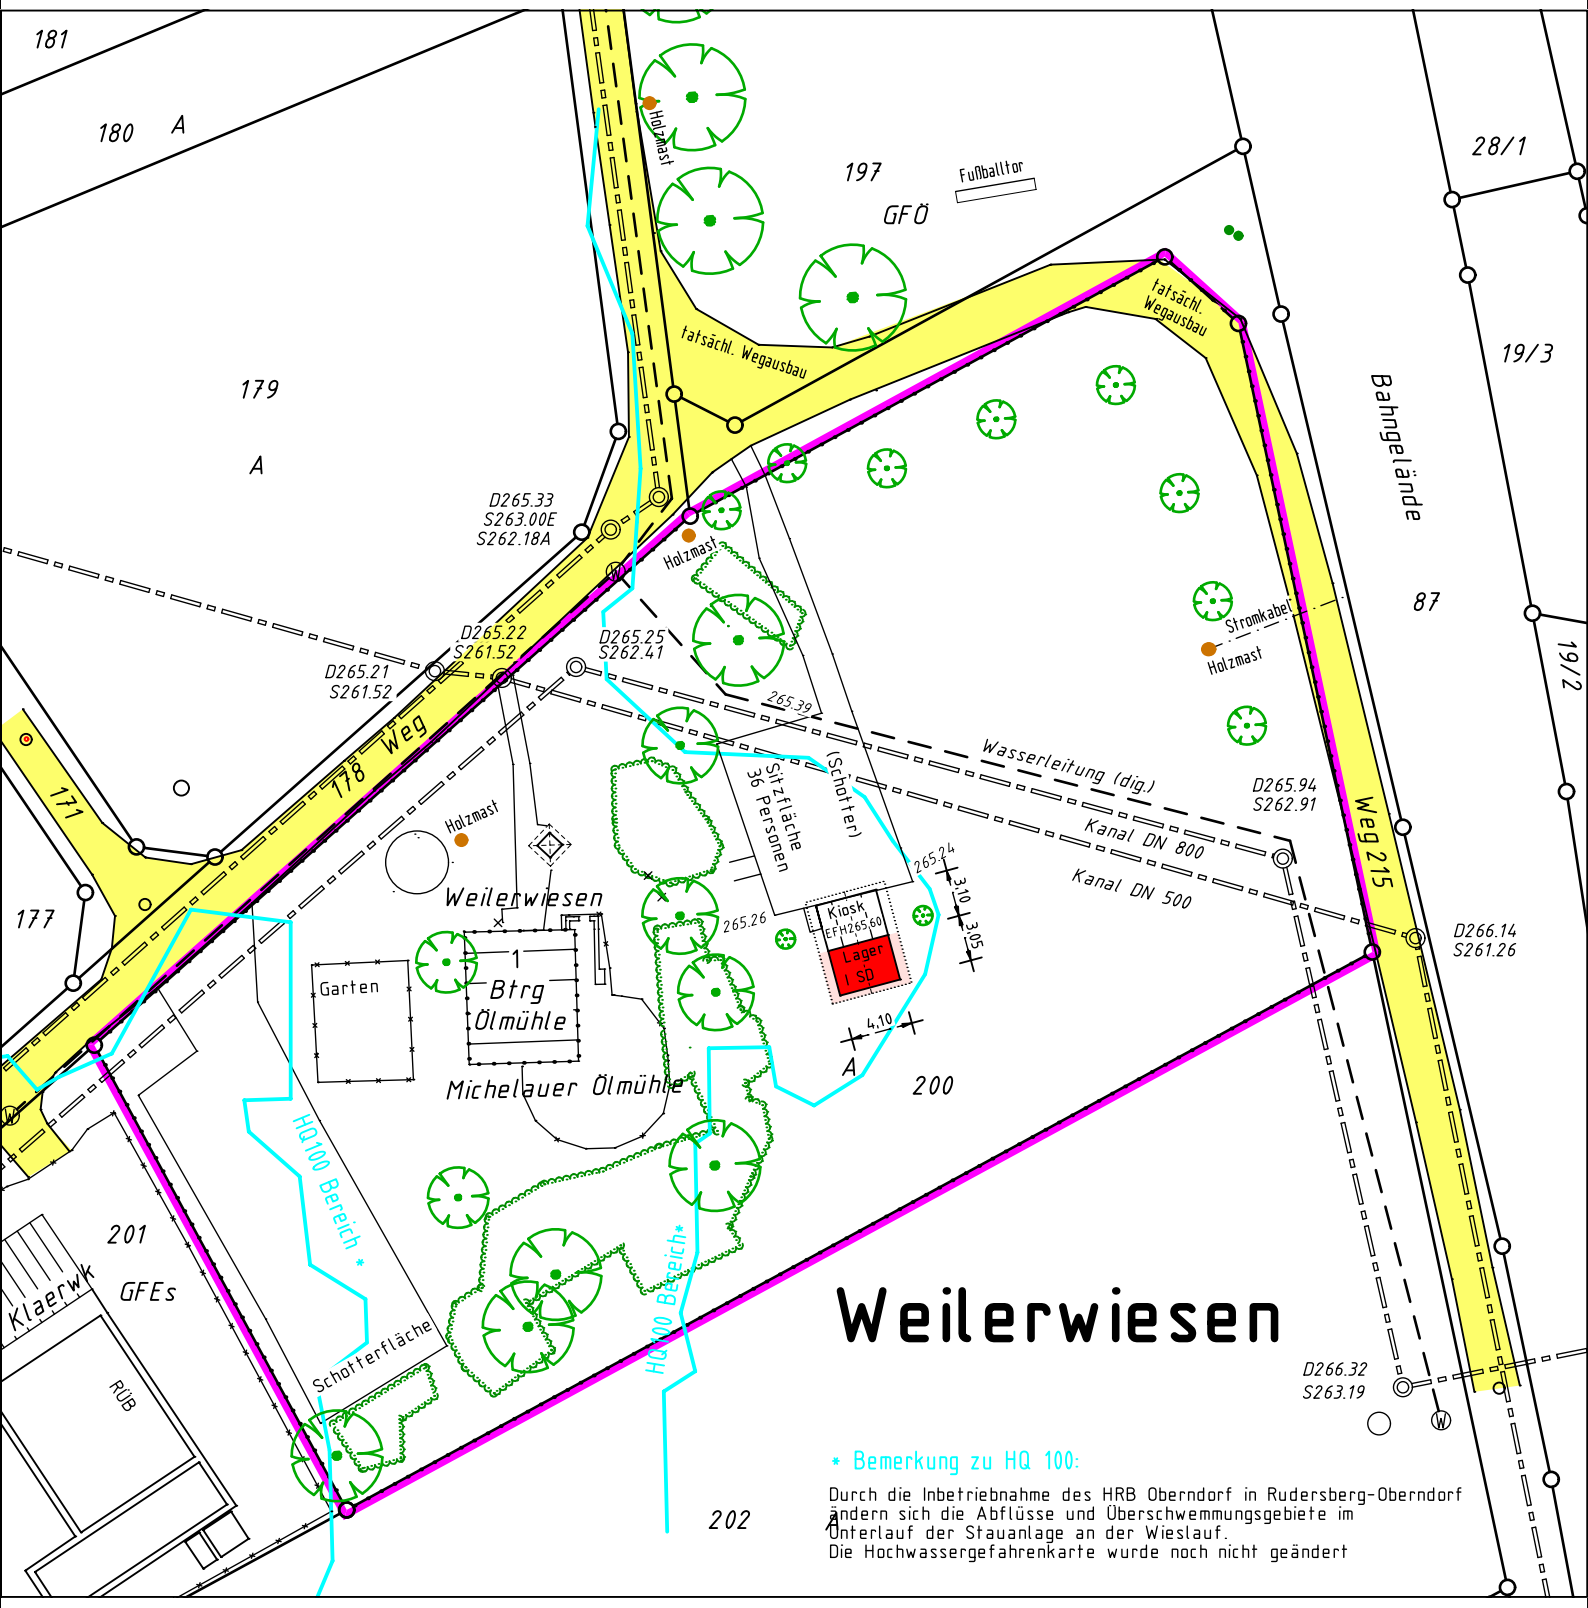

Weilerwiesen

* Bemerkung zu HQ 100:

Durch die Inbetriebnahme des HRB Oberndorf in Rudersberg-Oberndorf ändern sich die Abflüsse und Überschwemmungsgebiete im Unterlauf der Stauanlage an der Wieslauf.
Die Hochwassergefahrenkarte wurde noch nicht geändert

Höhenangaben in m ü. NN im System DHHN 12
Einzeichnungen nach § 4 Abs. 3-5 LBOVVO

Eventuell vorhandene unterirdische Versorgungs-leitungen im Baugrundstück sind nicht dargestellt.

0 10 20 30m

Maßstab 1:500