


LAGEPLAN

Auszug aus dem Liegenschaftskataster
Zeichnerischer Teil zum Bauantrag (§ 4 LBOVVO)

Rems-Murr Kreis
Gemeinde Rudersberg
Gemarkung Rudersberg
Flur 0

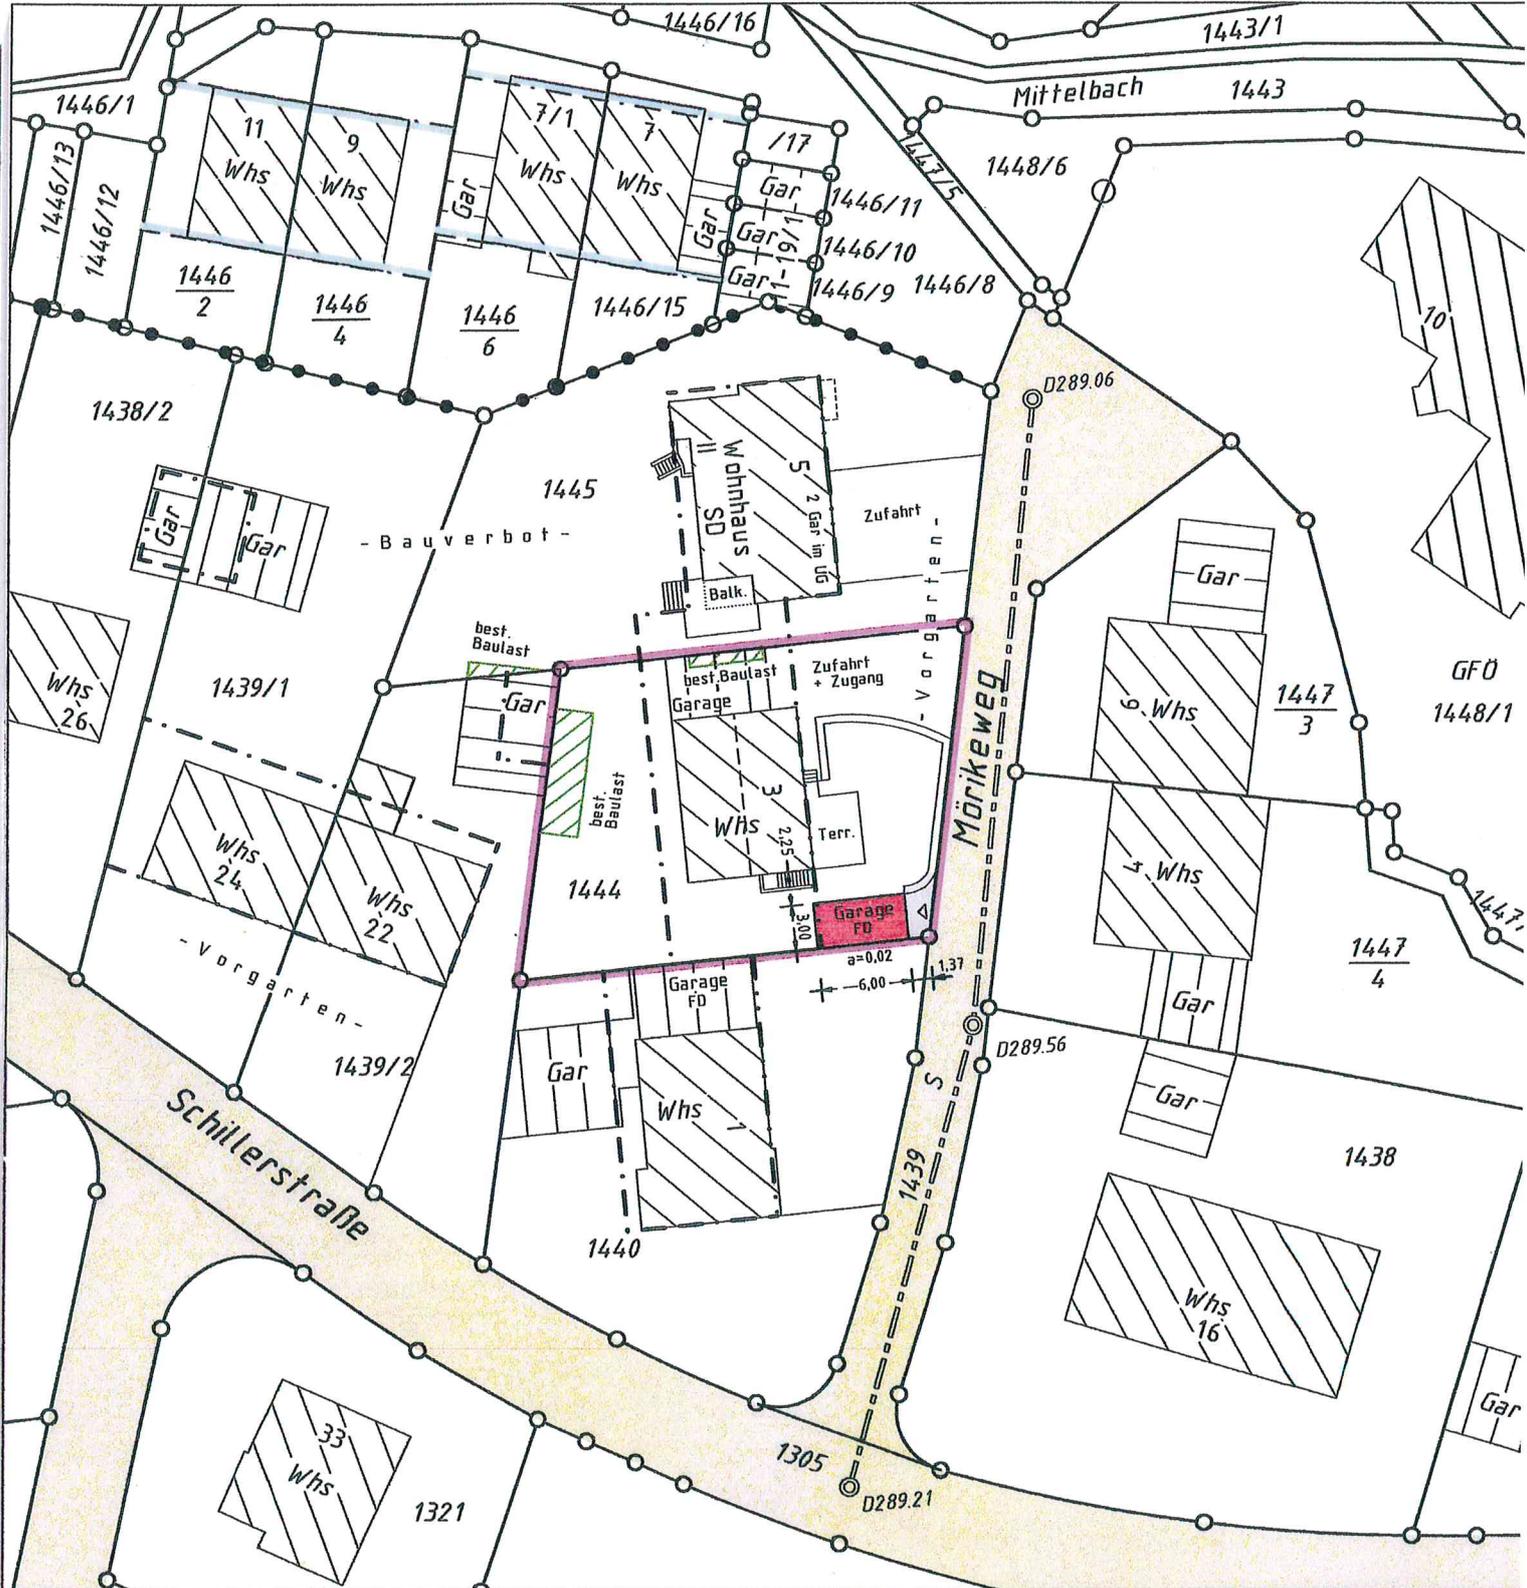


Höhenangaben im neuen System in m ü. NN
Einzeichnungen nach § 4 Abs. 3-5 LBOVVO

Eventuell vorhandene unterirdische Versorgungsleitungen im Baugrundstück sind nicht dargestellt.




Maßstab 1:500

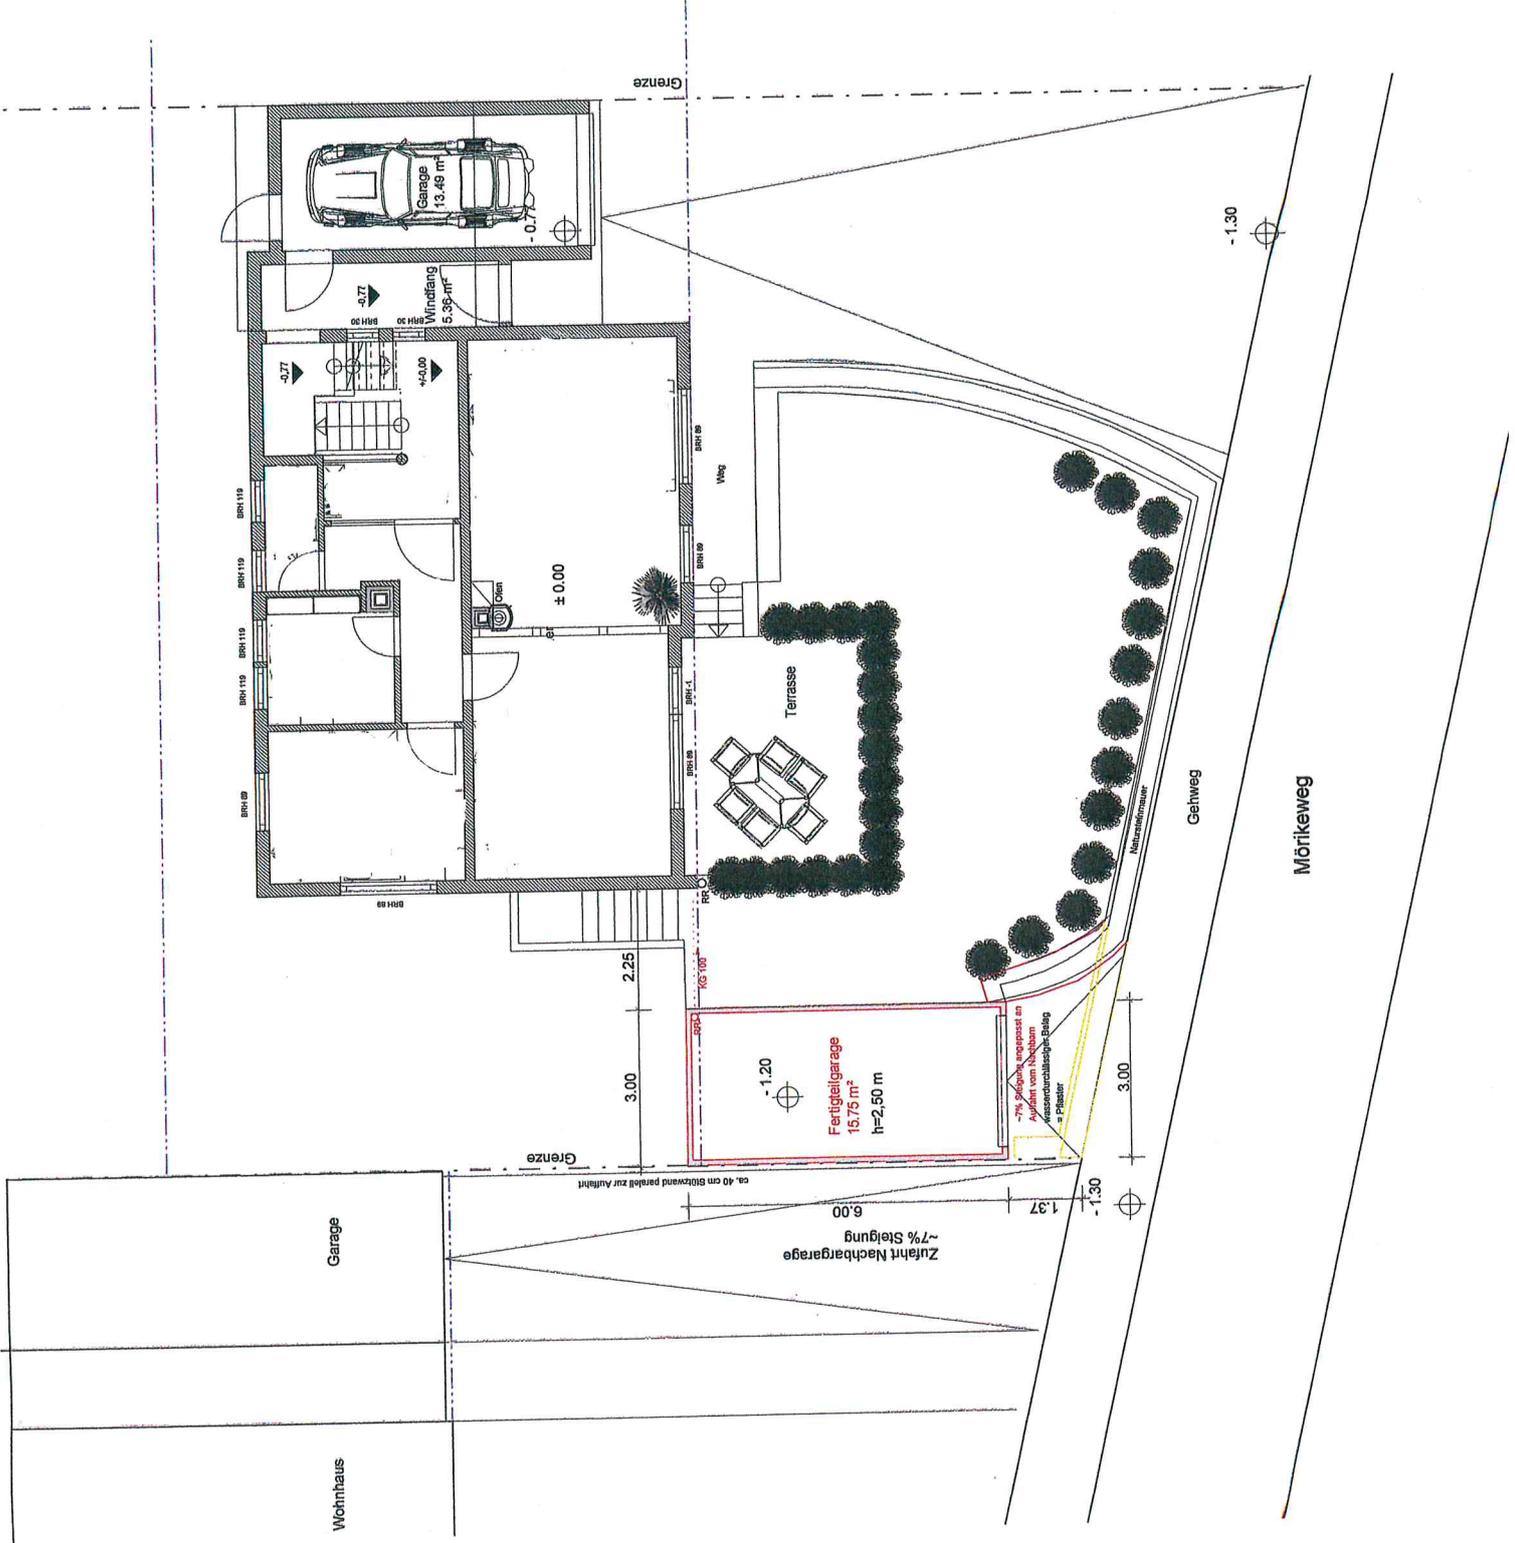

Grenze

- 1.30

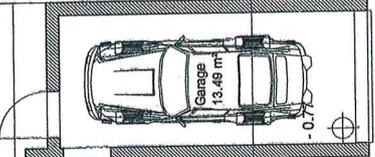

Windfang
2,39 m²


-0.77

-0.77

+0.00

± 0.00

Terrasse

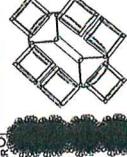

- 1.20

Fertiggeraige
15,75 m²
h=2,50 m

-7% Steigung eingepreist im
Auftrieb vom Nachbarn
Kontrollmaßstab 1:100

Grenze

ca. 40 cm Stützrand parallel zur Aufahrt

Zufahrt Nachbargarage
-7% Steigung

6.00

1.37

- 1.30


3.00

Gehweg


Mörlikeweg

Garage

Wohnhaus

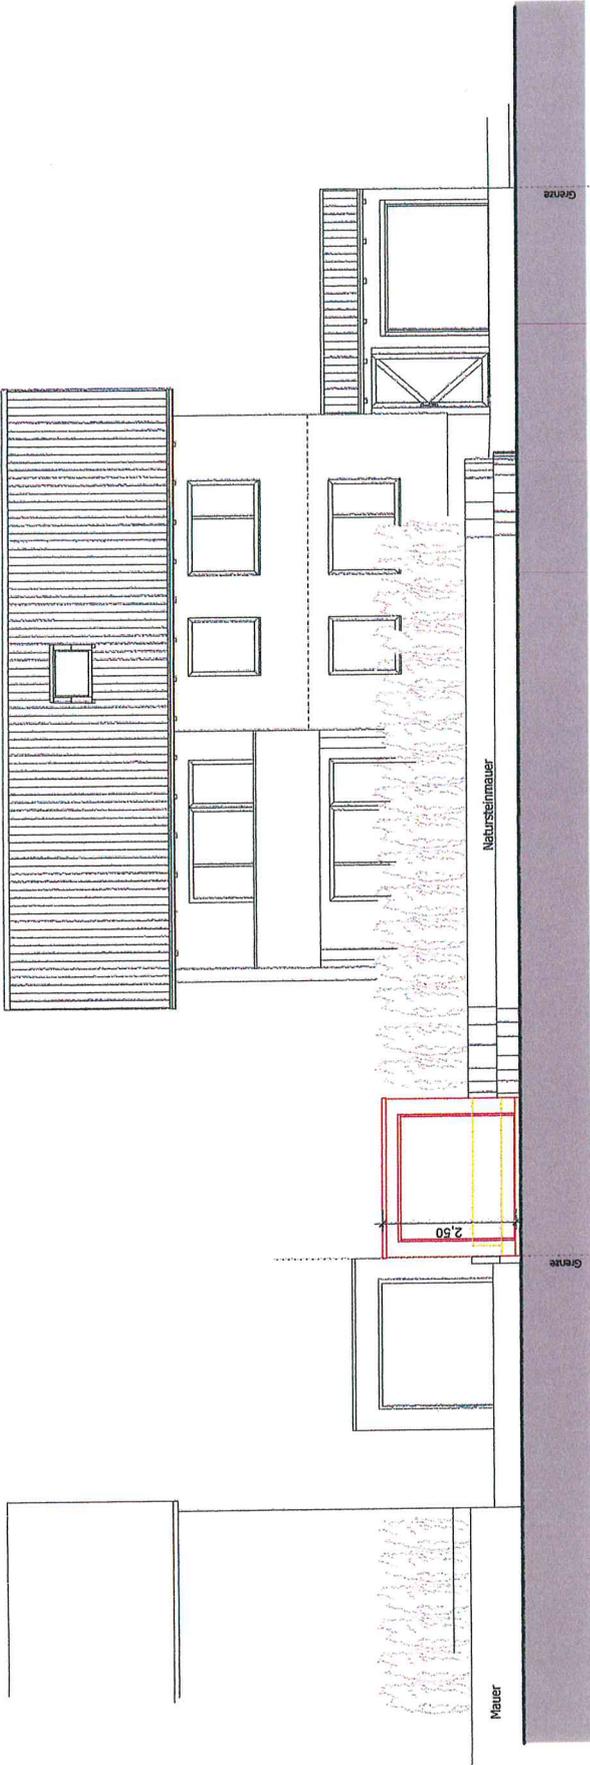

Ost Ansicht

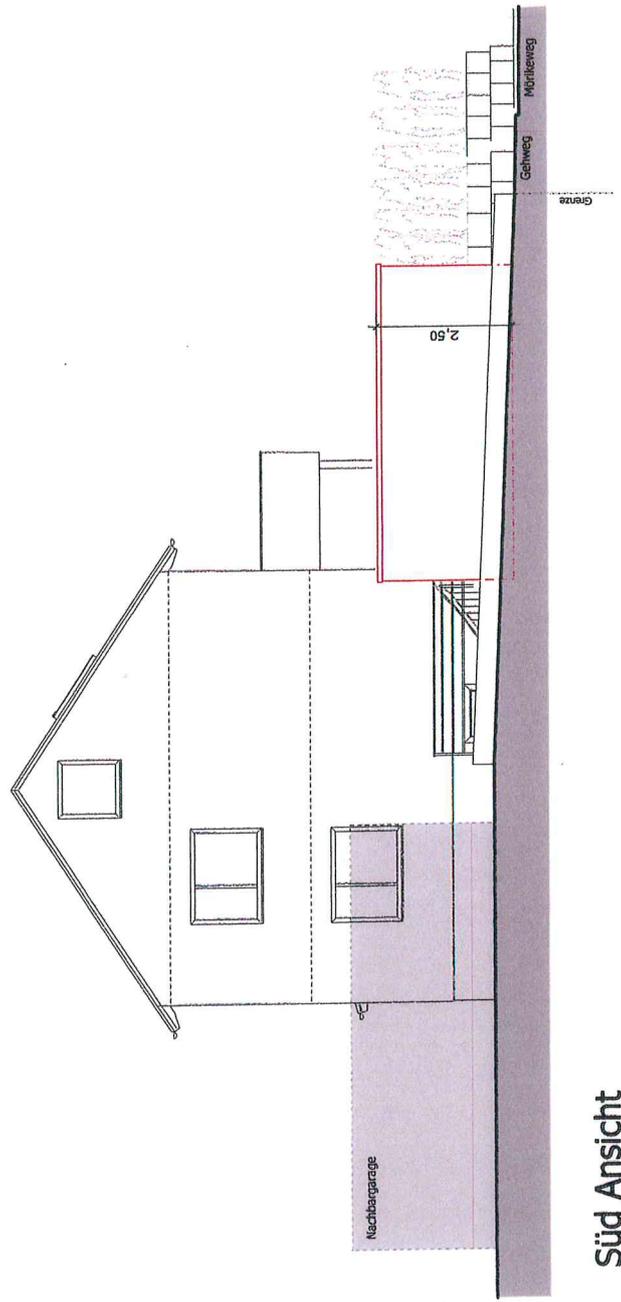

Süd Ansicht