


Gemeinde: Rudersberg  
 Gemarkung: Rudersberg  
 Flur: 4 (Oberndorf)  
 Kreis: Rems-Murr-Kreis


# LAGEPLAN UND ABSTANDSFLÄCHENPLAN

- zeichnerischer Teil zum Bauantrag -  
 ( § 4 LBOVVO und § 5 LBO )

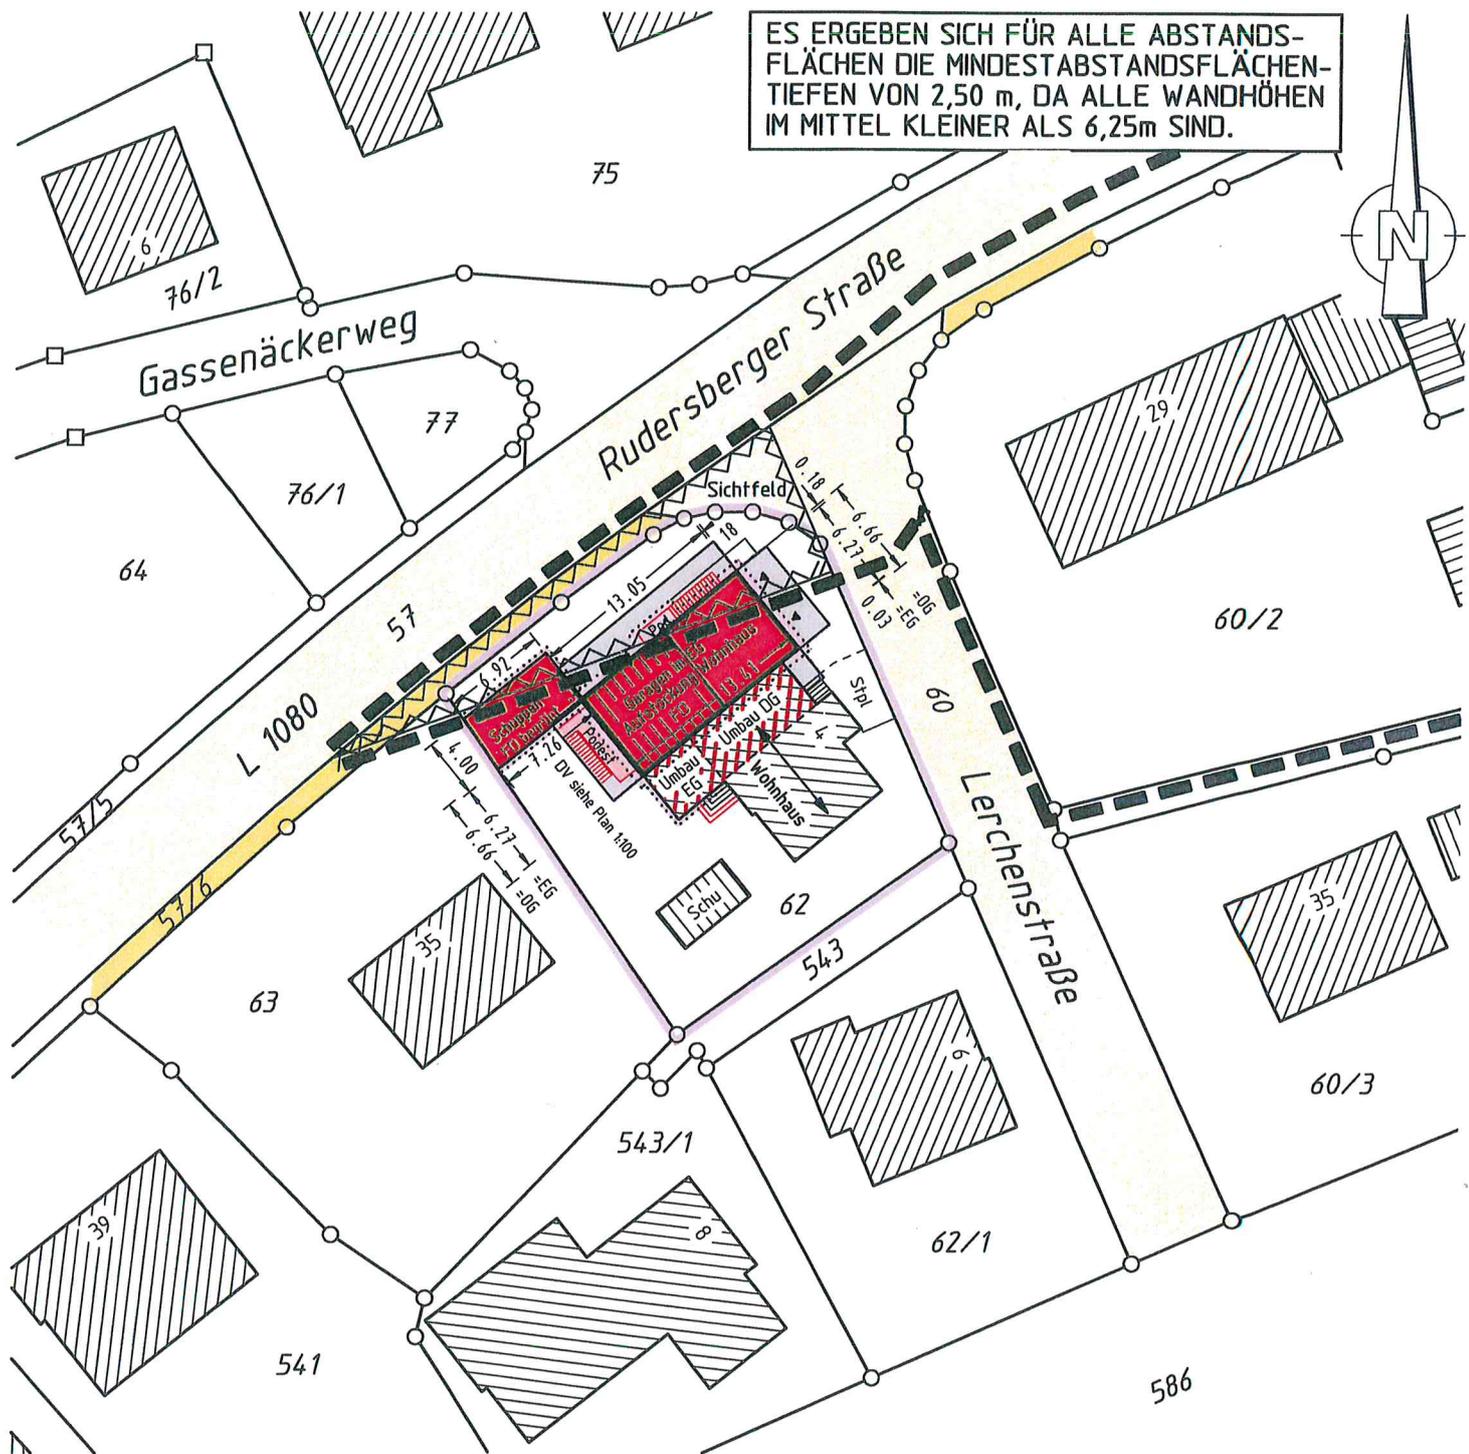


Keine Gewähr für unterirdische Leitungen  
 Auszug aus dem Liegenschaftskataster  
 und Einzeichnungen nach § 4 LBOVVO  
 Höhenangaben über NN im neuen System

Maßstab: 1:500

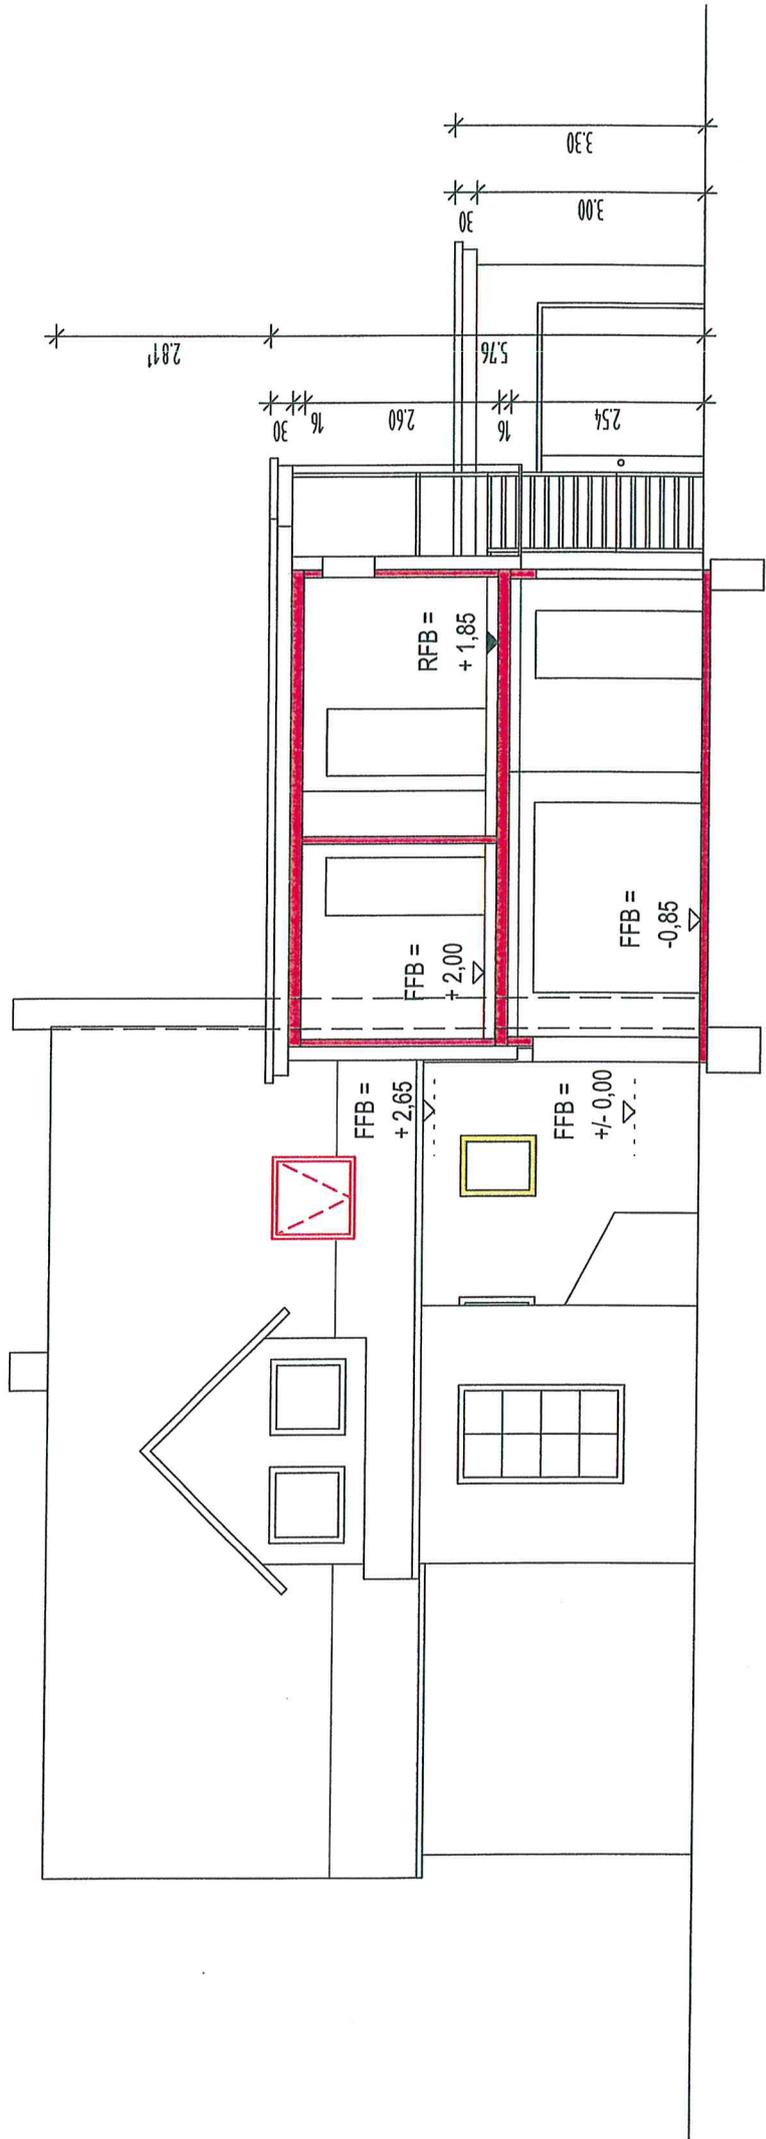


Ansicht Süd - West

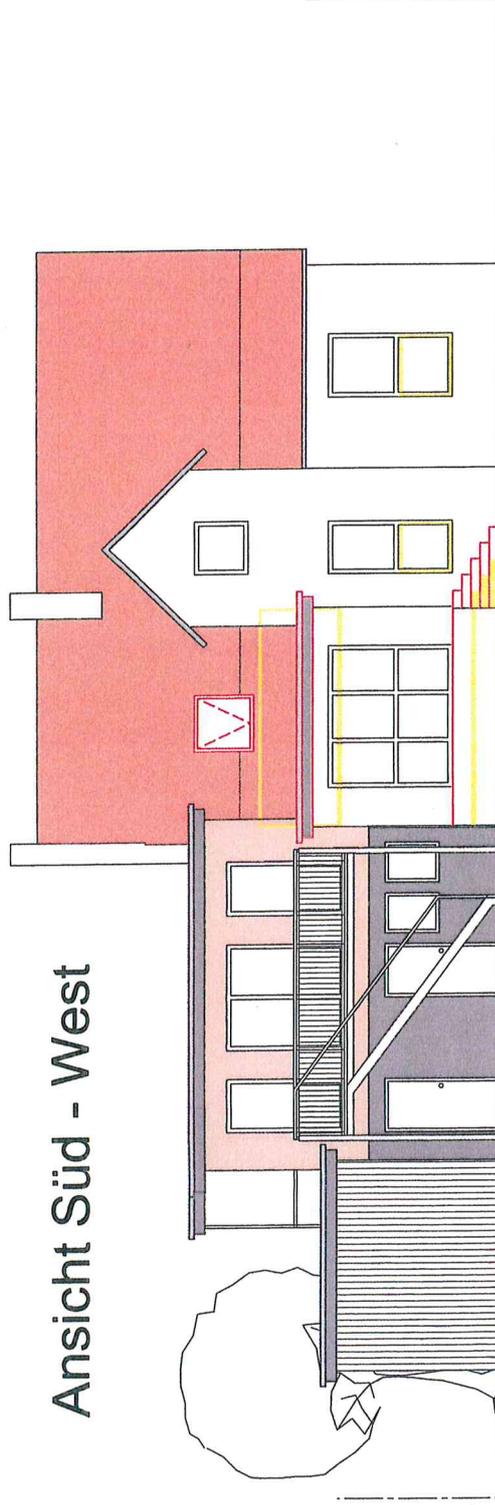


Ansichten  
Süd - West  
Nord - West

Ansicht Nord - West

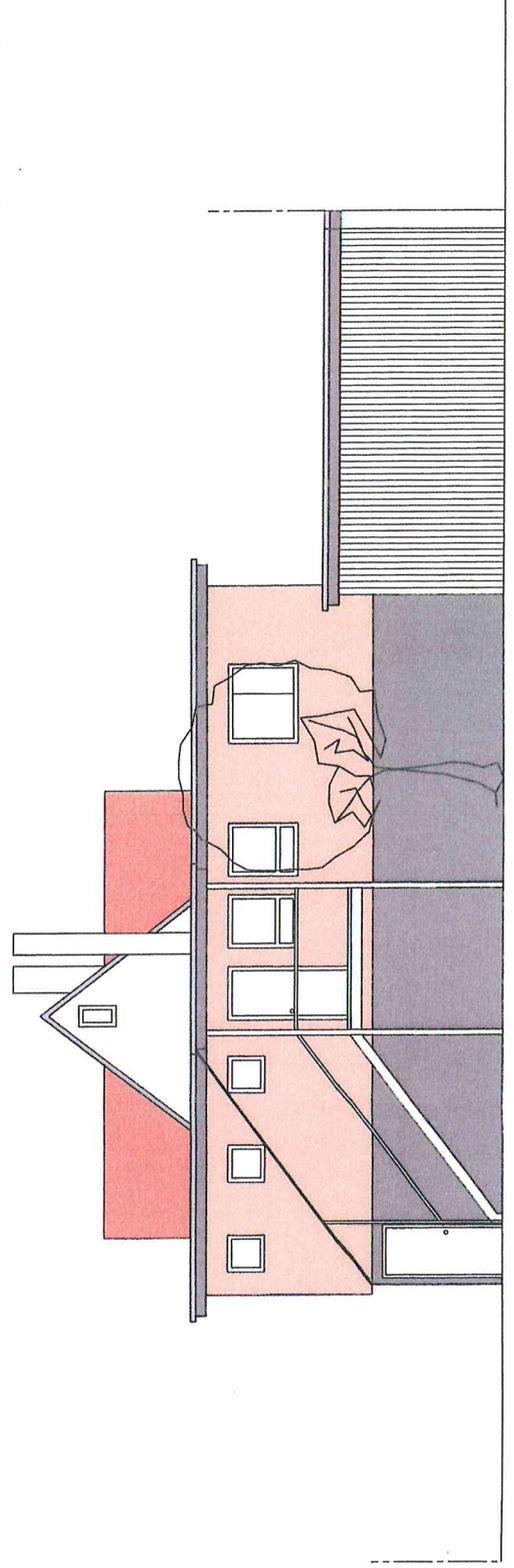

Ansicht Nord - Ost

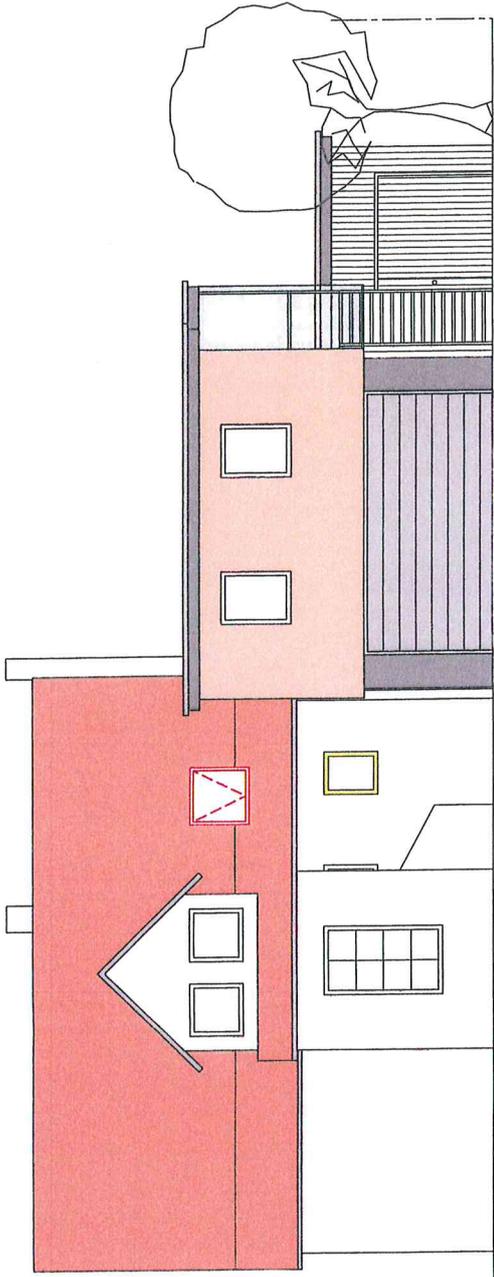

Ansichten

Nord - Ost

Süd - Ost

Ansicht Süd - Ost

