LAGEPLAN

Rems-Murr-Kreis
Gemeinde Rudersberg
Gemarkung Schlechtbach
Flur 5 Unterschlechtbach

Auszug aus dem Liegenschaftskataster
Zeichnerischer Teil zum Bauantrag (§ 4 LBOVVO

GE b	THmax.8,50m FHmax.14,00m
0,8	(1,6)
a	SD-PD-FD SHED

Höhenangaben im neuen System in m ü. NN
Einzeichnungen nach § 4 Abs. 3-5 LBOVVO

Eventuell vorhandene unterirdische Versorgungsleitungen im Baugrundstück sind nicht dargestellt.

0 10 20 30m

Maßstab 1:500

MR INGENIEURVERMESSUNG BDB
Dipl.-Ing.(FH) MARTIN REBMANN
Sachverständiger nach § 5 Abs. 2 LBOVVO B-W
Lagepläne - Bauvermessung - Bestandspläne - GPS-Messungen
73642 Rudersberg Badwiesenstraße 16 Tel. 07183-932239
73642 Welzheim Friedhofweg 16 07182-496187

28.10.2014

BAUGESUCH

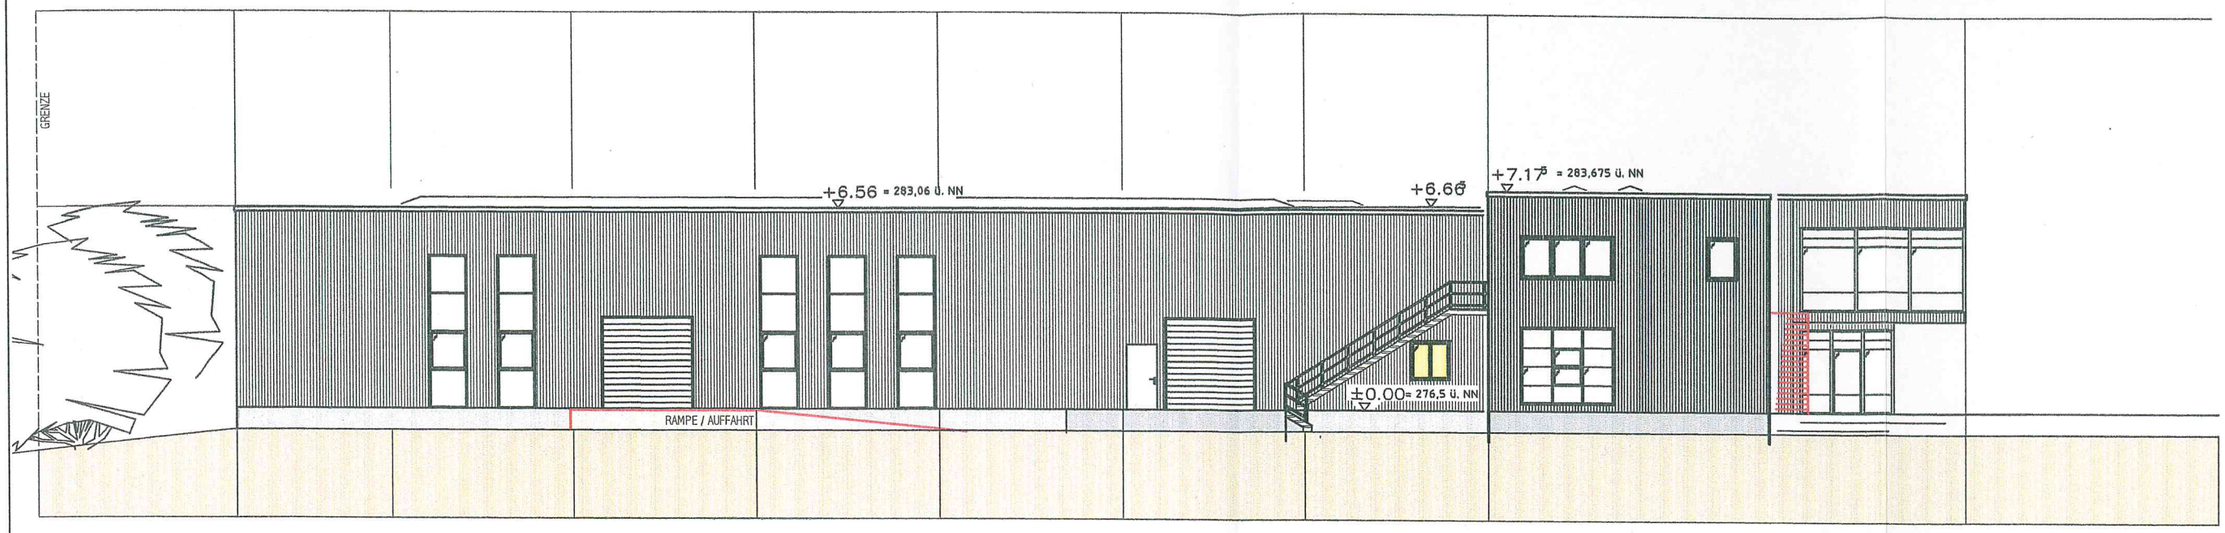

ANSICHT OSTEN

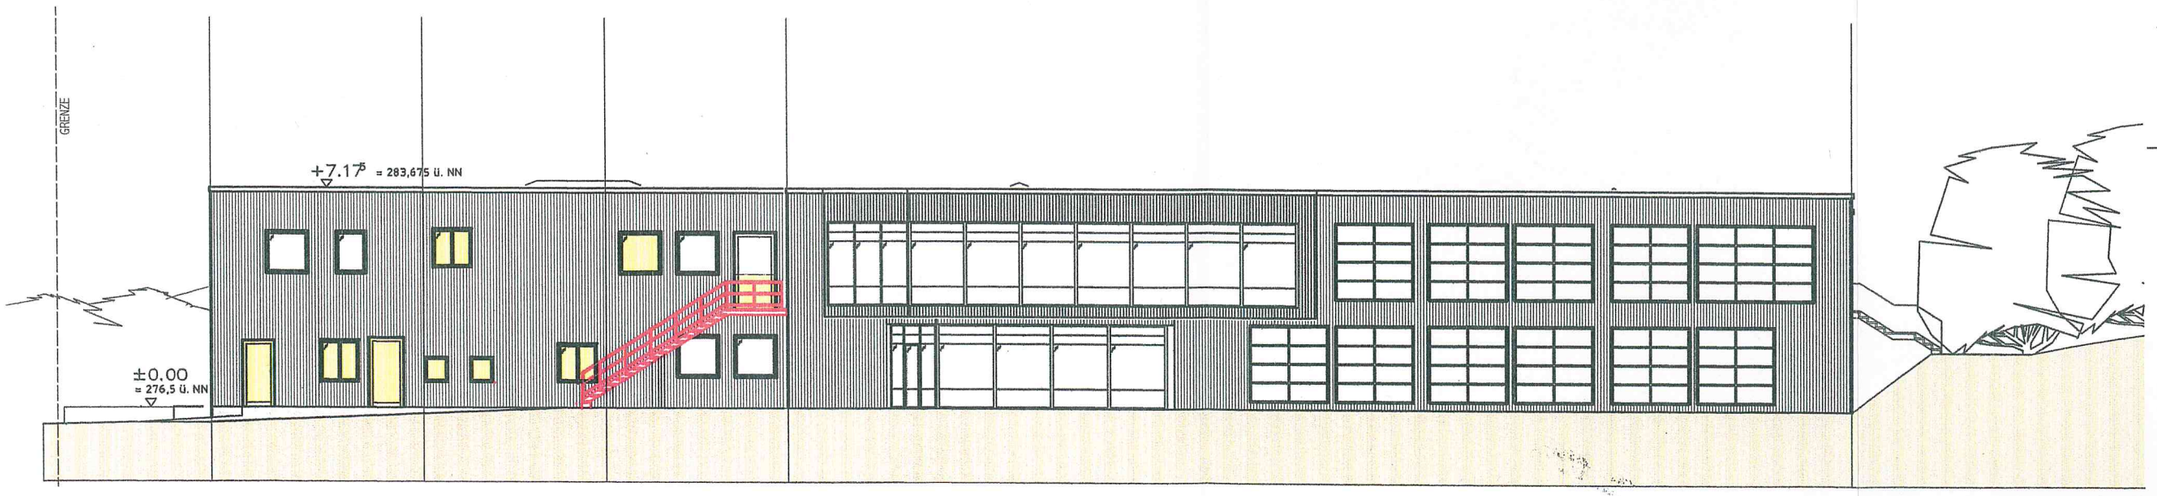

ANSICHT NORDEN

0 2,0 4,0 6,0 m

ANSICHTEN
M 1:200

GEFERTIGT: 26.9.2014

LEISSLE
ARCHITEKTUR+
STADTPLANUNG
DIPLOM-INGENIEUR
WOLFGANG LEISSLE
FREIER ARCHITEKT
STADTPLANER AKBW
KREHWINKLERSTR.9
73635 RUDERSBERG
TEL. 07183-7140
FAX 07183-3657
ARCHITEKT@LEISSLE.NET