LAGEPLAN

Auszug aus dem Liegenschaftskataster
Zeichnerischer Teil zum Bauantrag (§ 4 LBOVVO)

Rems-Murr Kreis
Gemeinde Rudersberg
Gemarkung Schlechtbach
Flur 3 (Mittelschlechtbach)

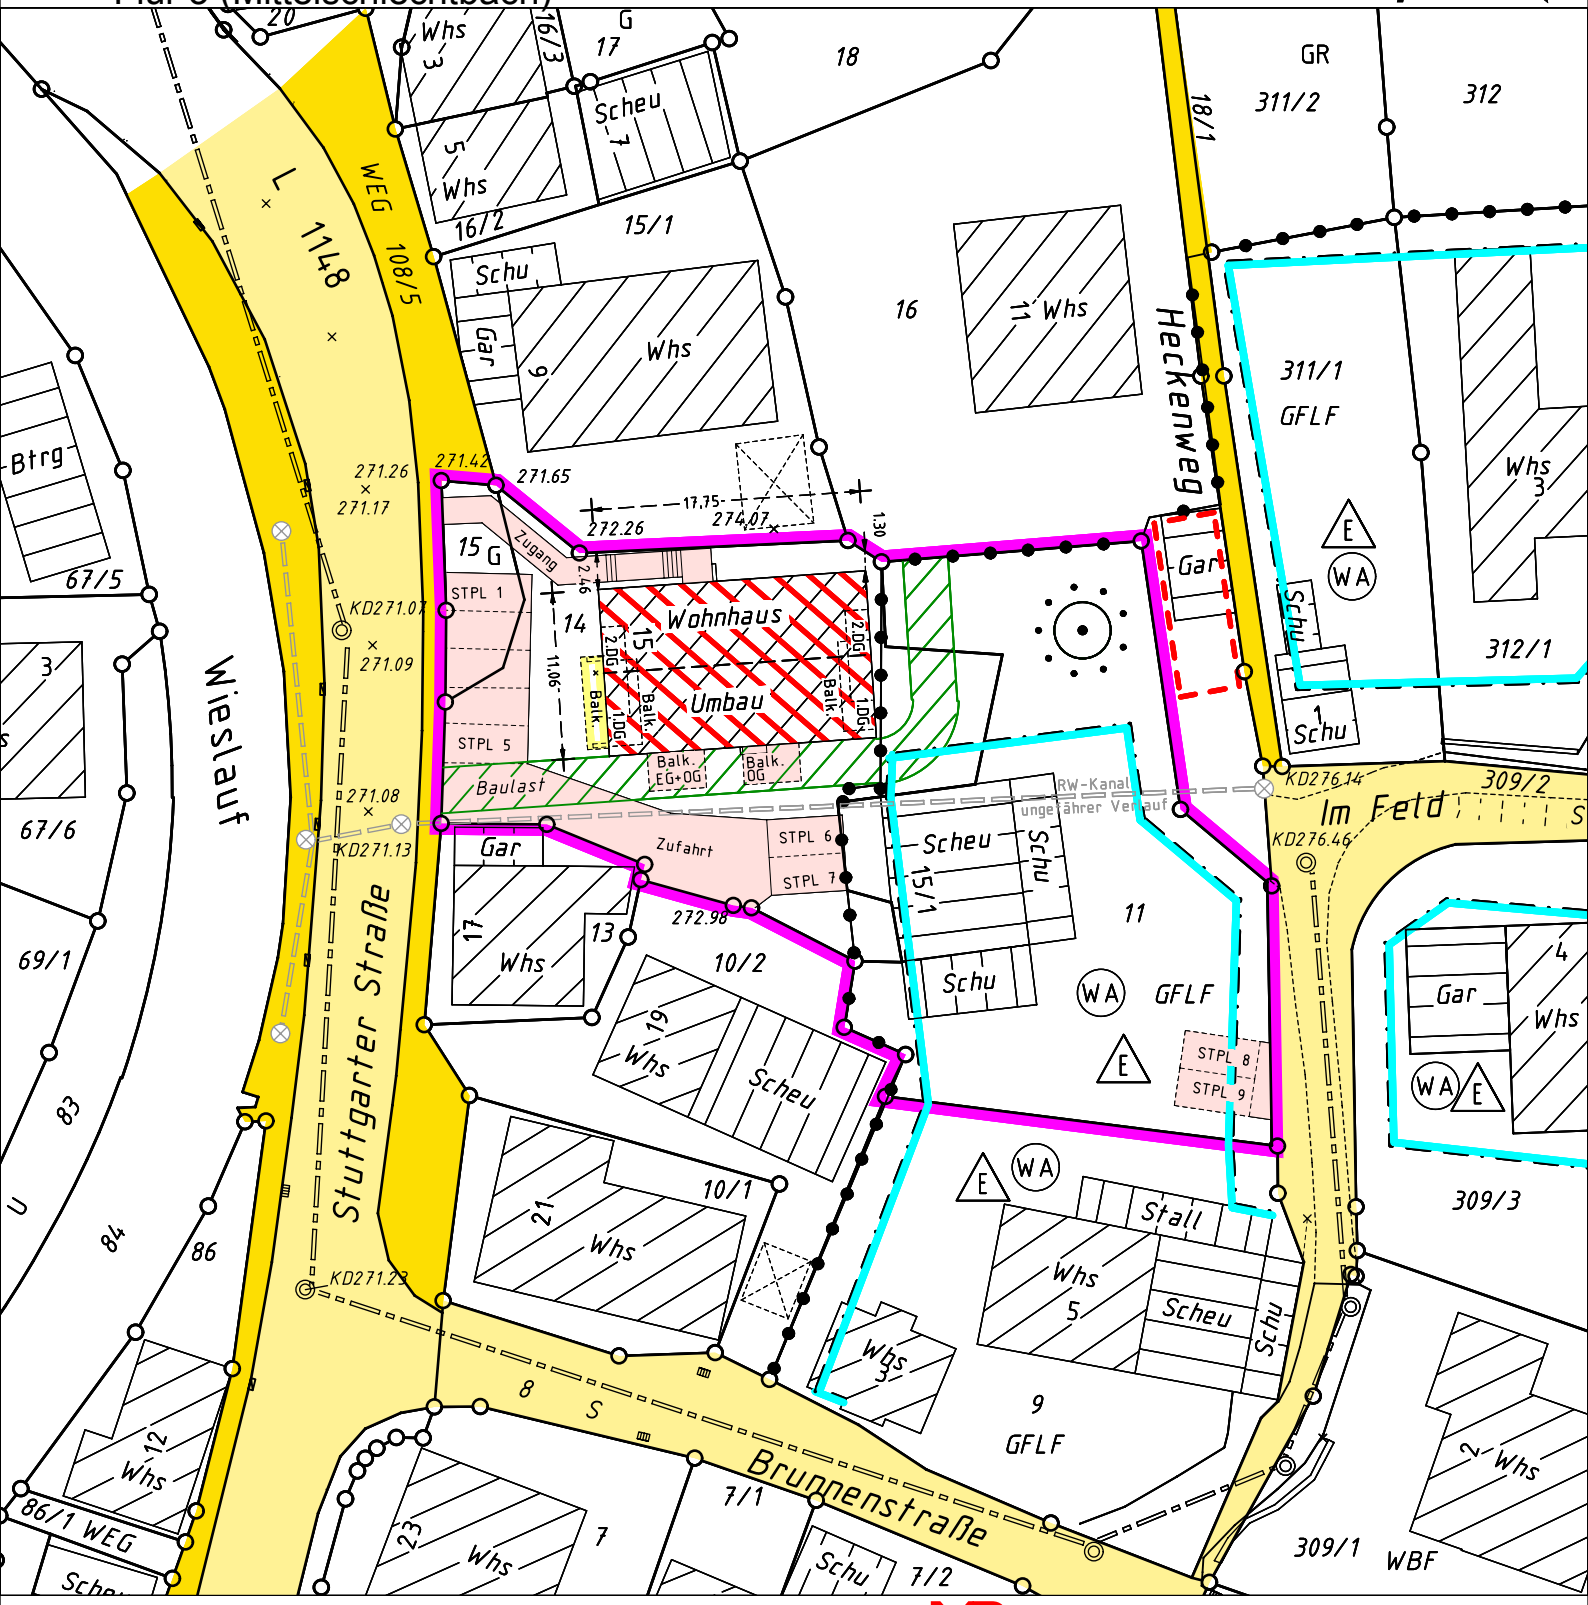

Höhenangaben im neuen System in m ü. NN
Einzeichnungen nach § 4 Abs. 3-5 LBOVVO

Eventuell vorhandene unterirdische Versorgungsleitungen im Baugrundstück sind nicht dargestellt.

0 10 20 30m

Maßstab 1:500

MR INGENIEURVERMESSUNG BDB
Dipl.-Ing.(FH) MARTIN REBMANN
Sachverständiger nach § 5 Abs. 2 LBOVVO B-W
Lagepläne - Bauvermessung - Bestandspläne - GNSS-Messungen
73635 Rudersberg 73642 Welzheim
Badwiesenstraße 16 Friedhofweg 16
Tel. 07183-932239 07182-496187
Fax. 07182 - 495972

26.11.2014