



Flst. 317/1


Schuppen

Gartenfläche

Flst. 74

Schuppen

A

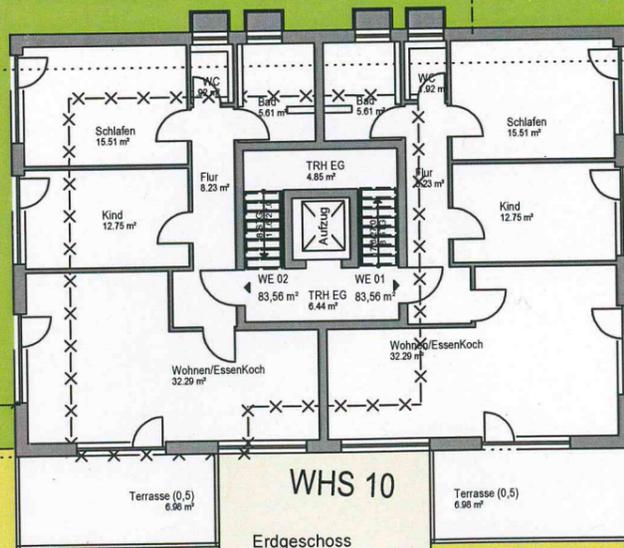

WHS 12

Flst. 76/2

Garage

Anbau

WHS 6

WHS 10

Erdgeschoss

Pflastersteine

begrüntes bzw. geschottertes Garagendach

begrüntes bzw. geschottertes Garagendach

Gassenäckerweg

Bauvoranfrage:


Abbruch eines Wohnhauses
Neubau eines MFH mit Garagen

Lageplanskizze

Gassenäckerweg 10, Flst.74
73635 Rudersberg

Plannummer 01

Maßstab 1 / 200

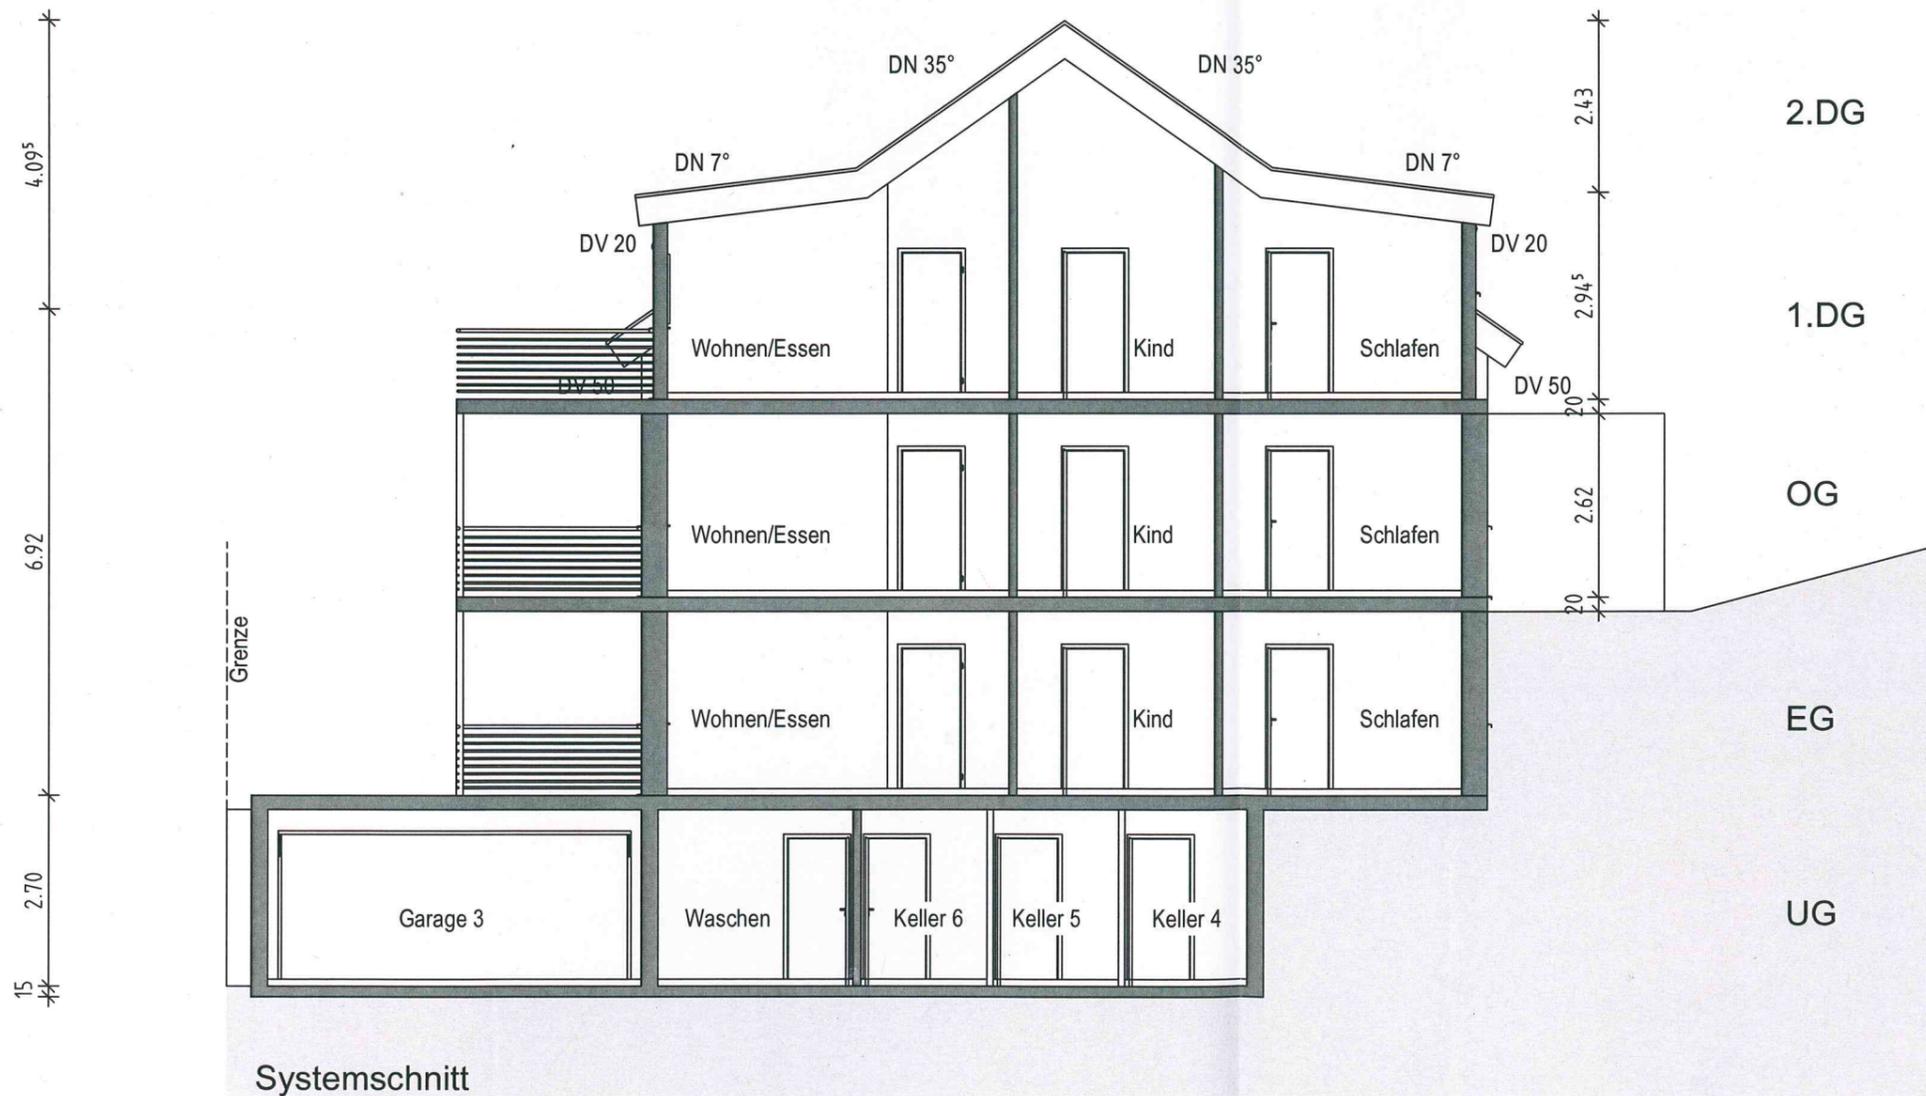

Bauvoranfrage:

Abbruch eines Wohnhauses

Neubau eines MFH mit Garagen


Schnitt

Gassenäckerweg 10, Flst.74

73635 Rudersberg

Plannummer 07

Maßstab 1 / 100

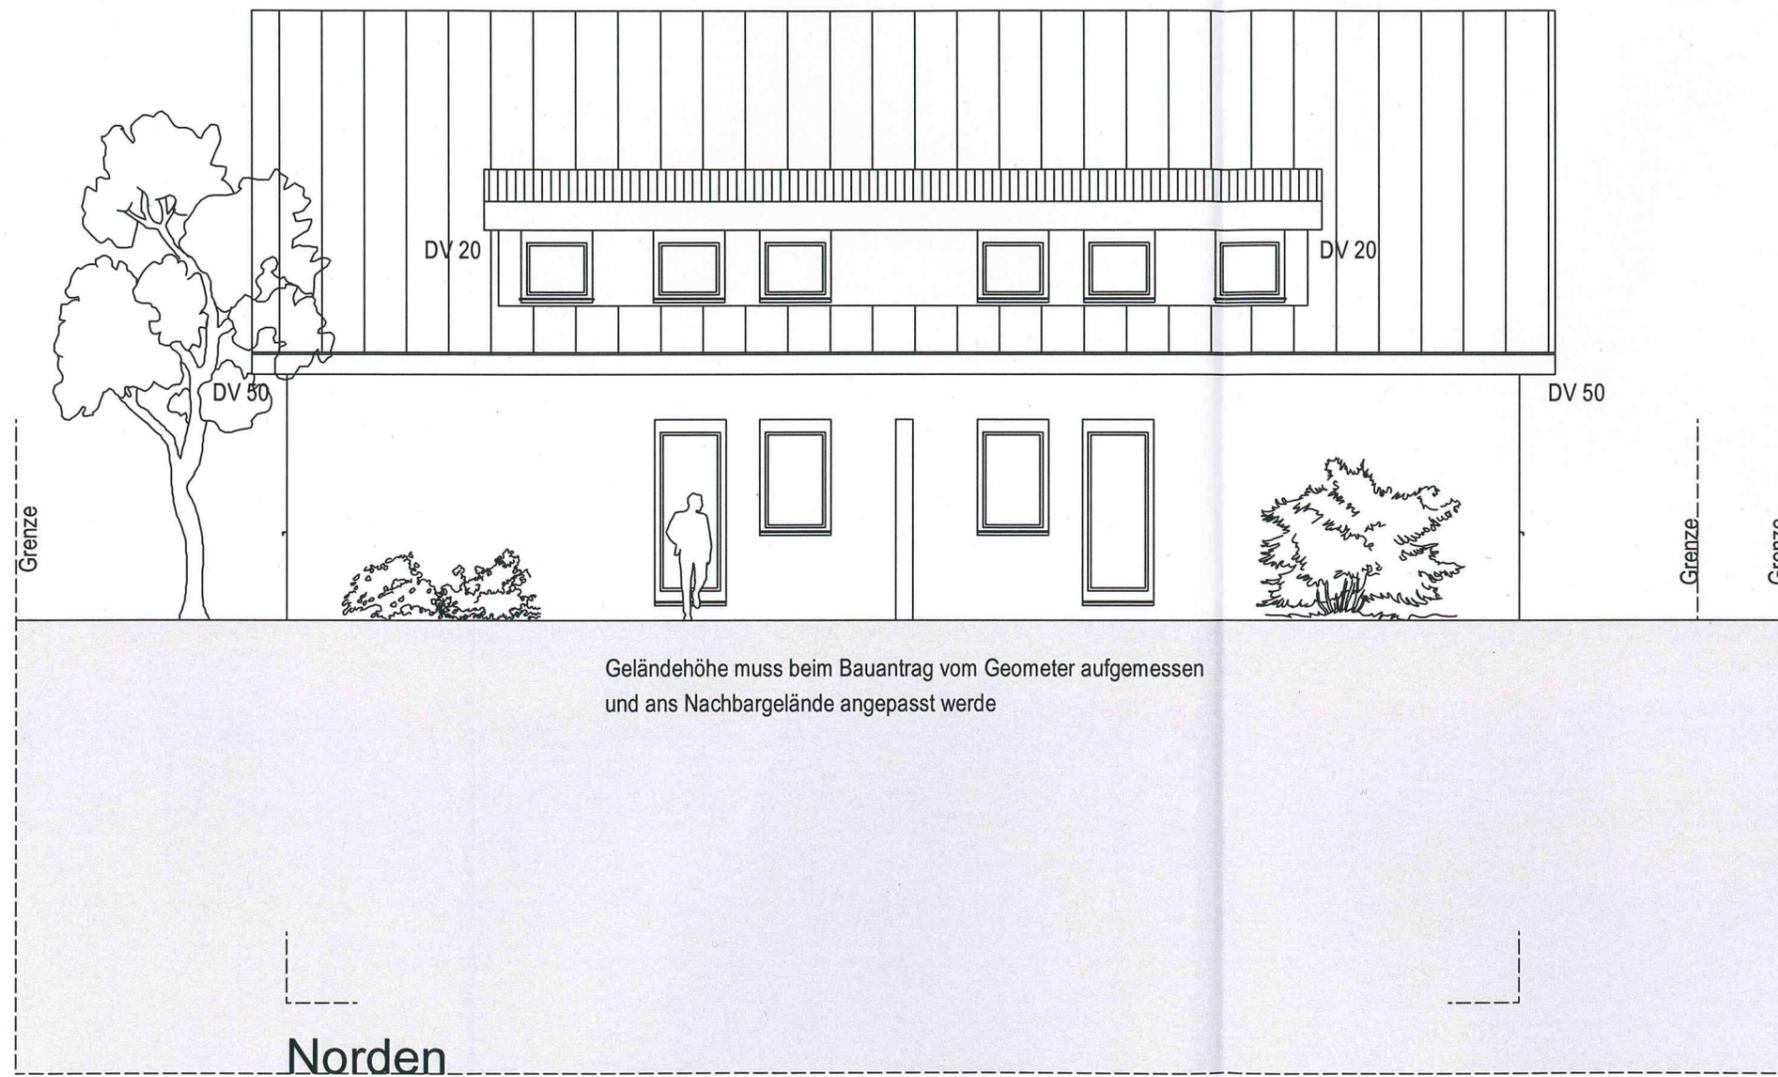

Bauvoranfrage:


Abbruch eines Wohnhauses
Neubau eines MFH mit Garagen

Norden

Gassenäckerweg 10, Flst.74
73635 Rudersberg

Plannummer 08

Maßstab 1 / 100

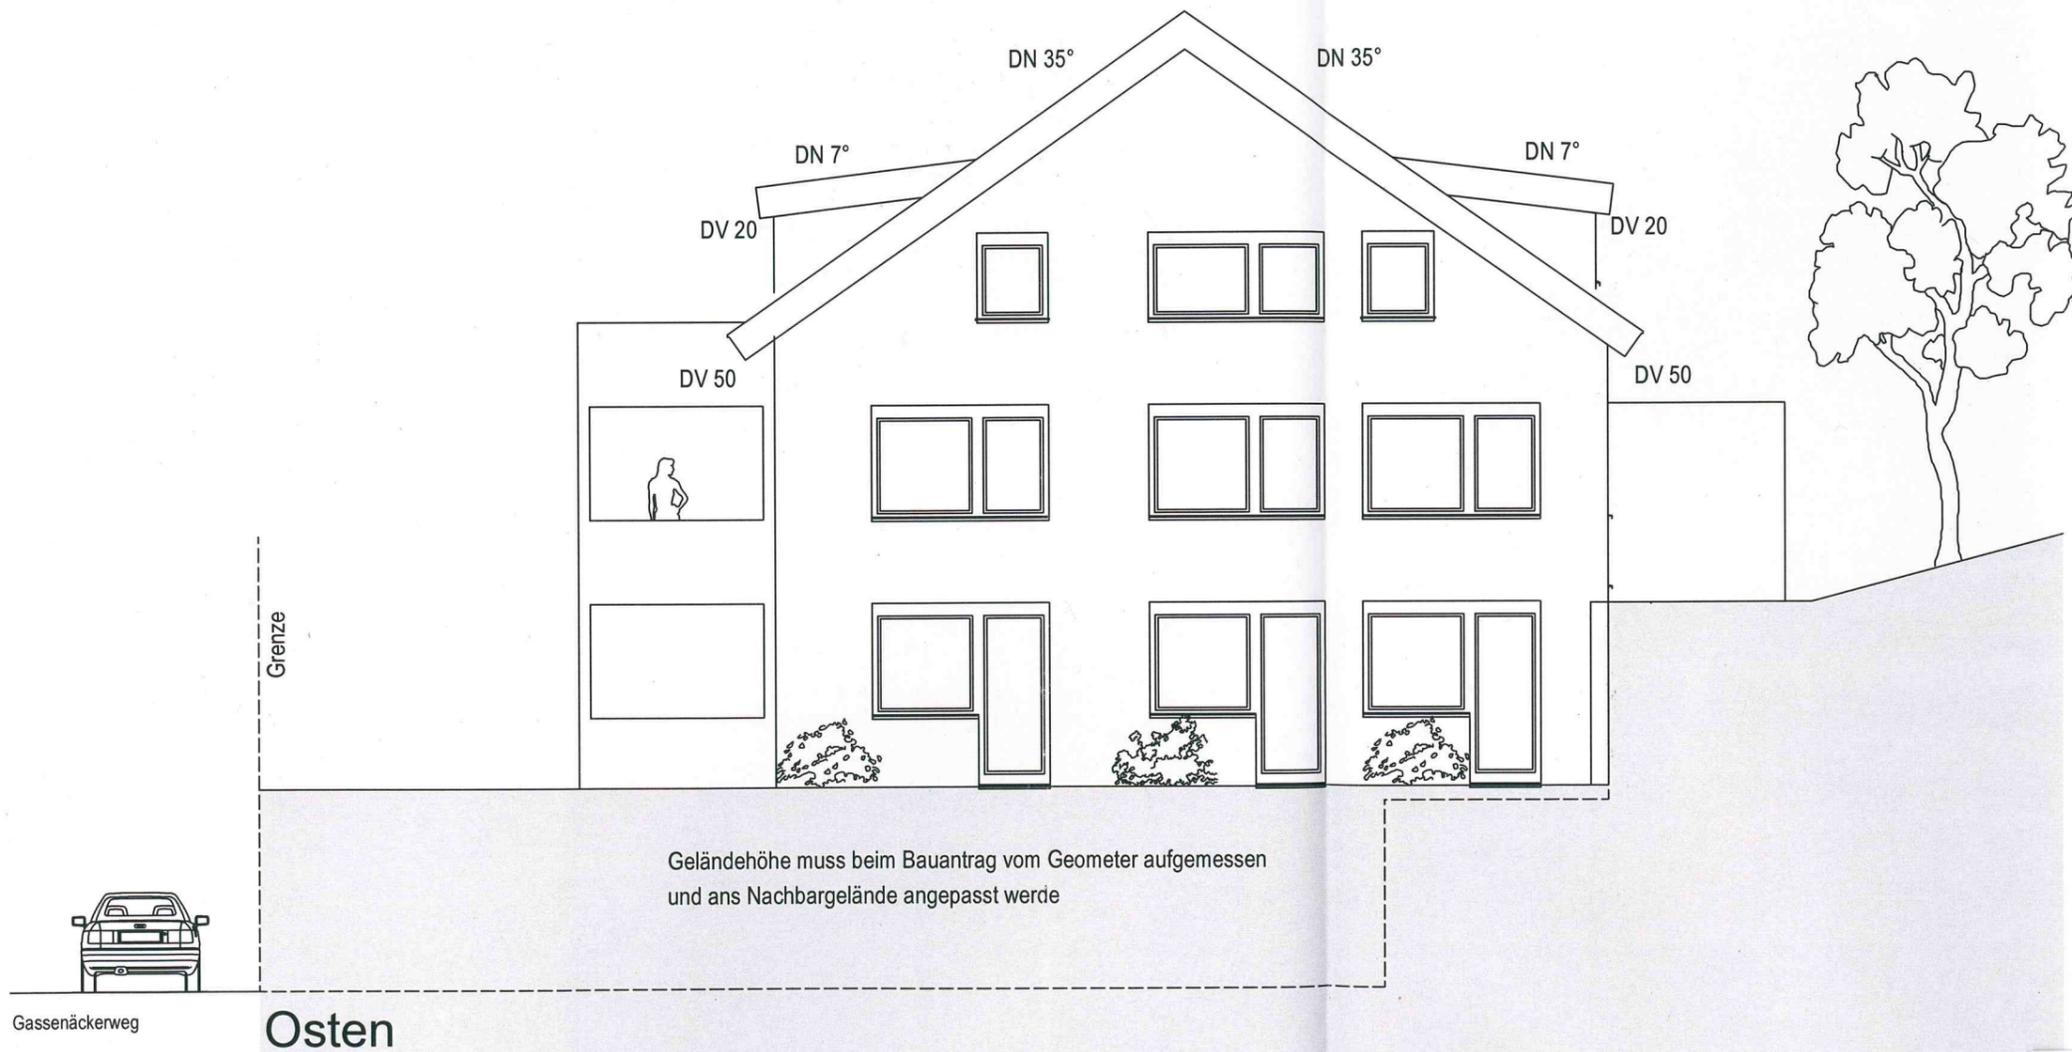

Bauvoranfrage:

Abbruch eines Wohnhauses
Neubau eines MFH mit Garagen

Osten

Gassenäckerweg 10, Flst.74
73635 Rudersberg

Plannummer 09

Maßstab 1 / 100



Süden

Bauvoranfrage:


Abbruch eines Wohnhauses
Neubau eines MFH mit Garagen

Süden

Gassenäckerweg 10, Flst.74
73635 Rudersberg

Plannummer 10

Maßstab 1 / 100

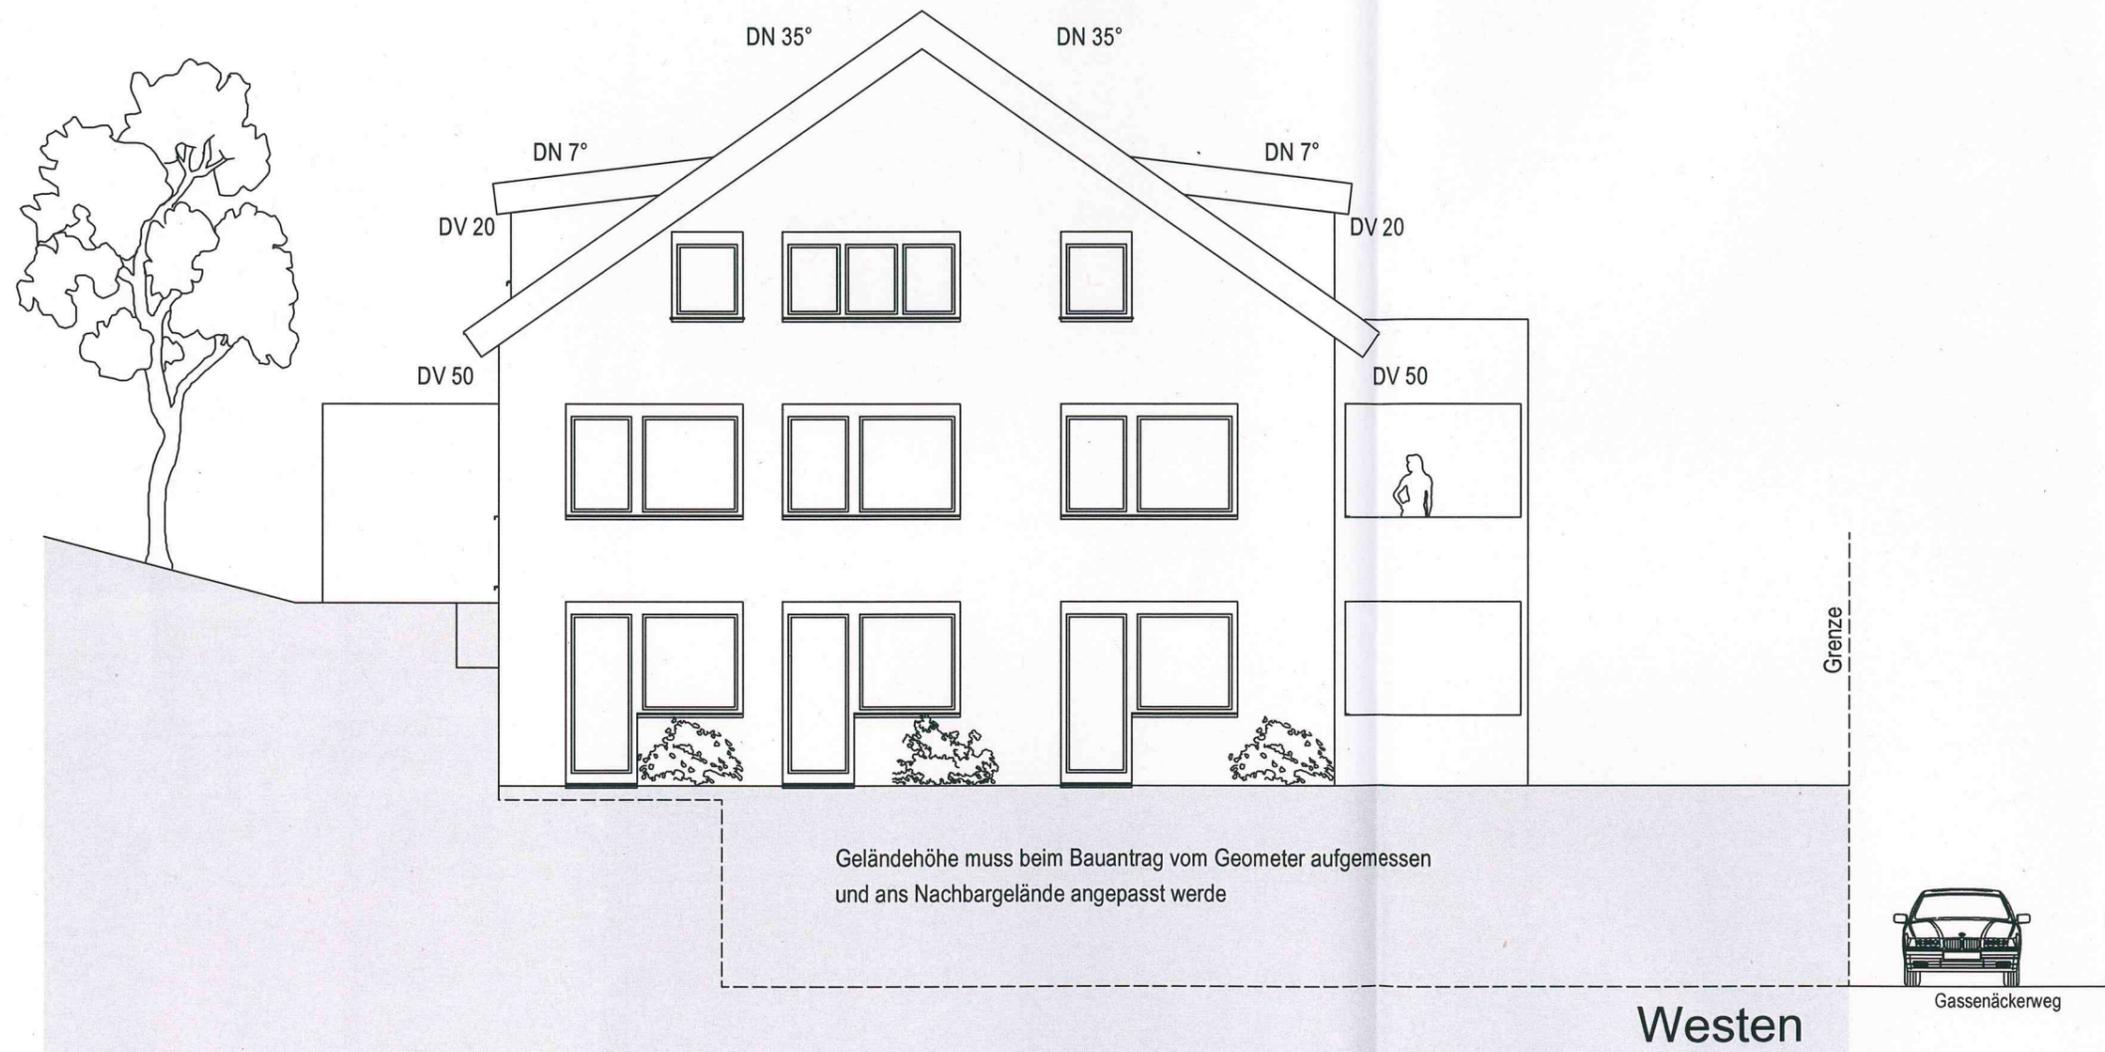

Bauvoranfrage:


Abbruch eines Wohnhauses
 Neubau eines MFH mit Garagen

Westen

Gassenäckerweg 10, Flst.74
 73635 Rudersberg

Plannummer 11

Maßstab 1 / 100

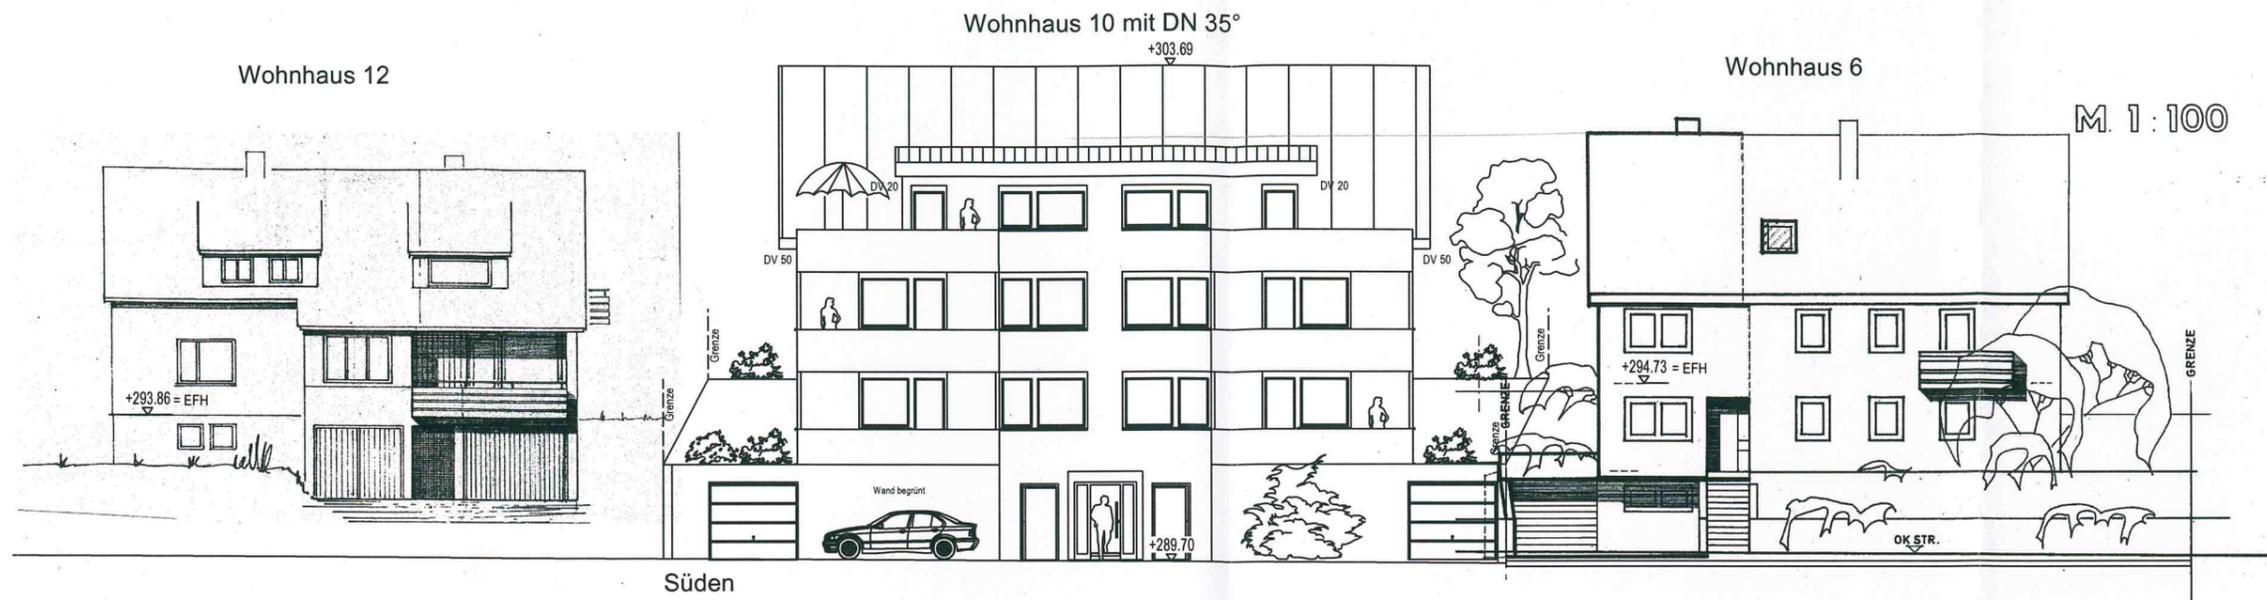

STRASSENABWICKLUNG - Gassenäckerstraße

Bauvoranfrage:

Abbruch eines Wohnhauses
Neubau eines MFH mit Garagen

Abwicklung

Gassenäckerweg 10, Flst.74
73635 Rudersberg

Plannummer 12

Maßstab 1 / 200