



LAGEPLAN

Auszug aus dem Liegenschaftskataster
Zeichnerischer Teil zum Bauantrag (§ 4 LBOVVO)

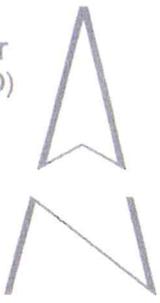

Rems-Murr Kreis
Gemeinde Rudersberg
Gemarkung Schlechtbach
Flur 2 (Michelau)

/ SKIZZE

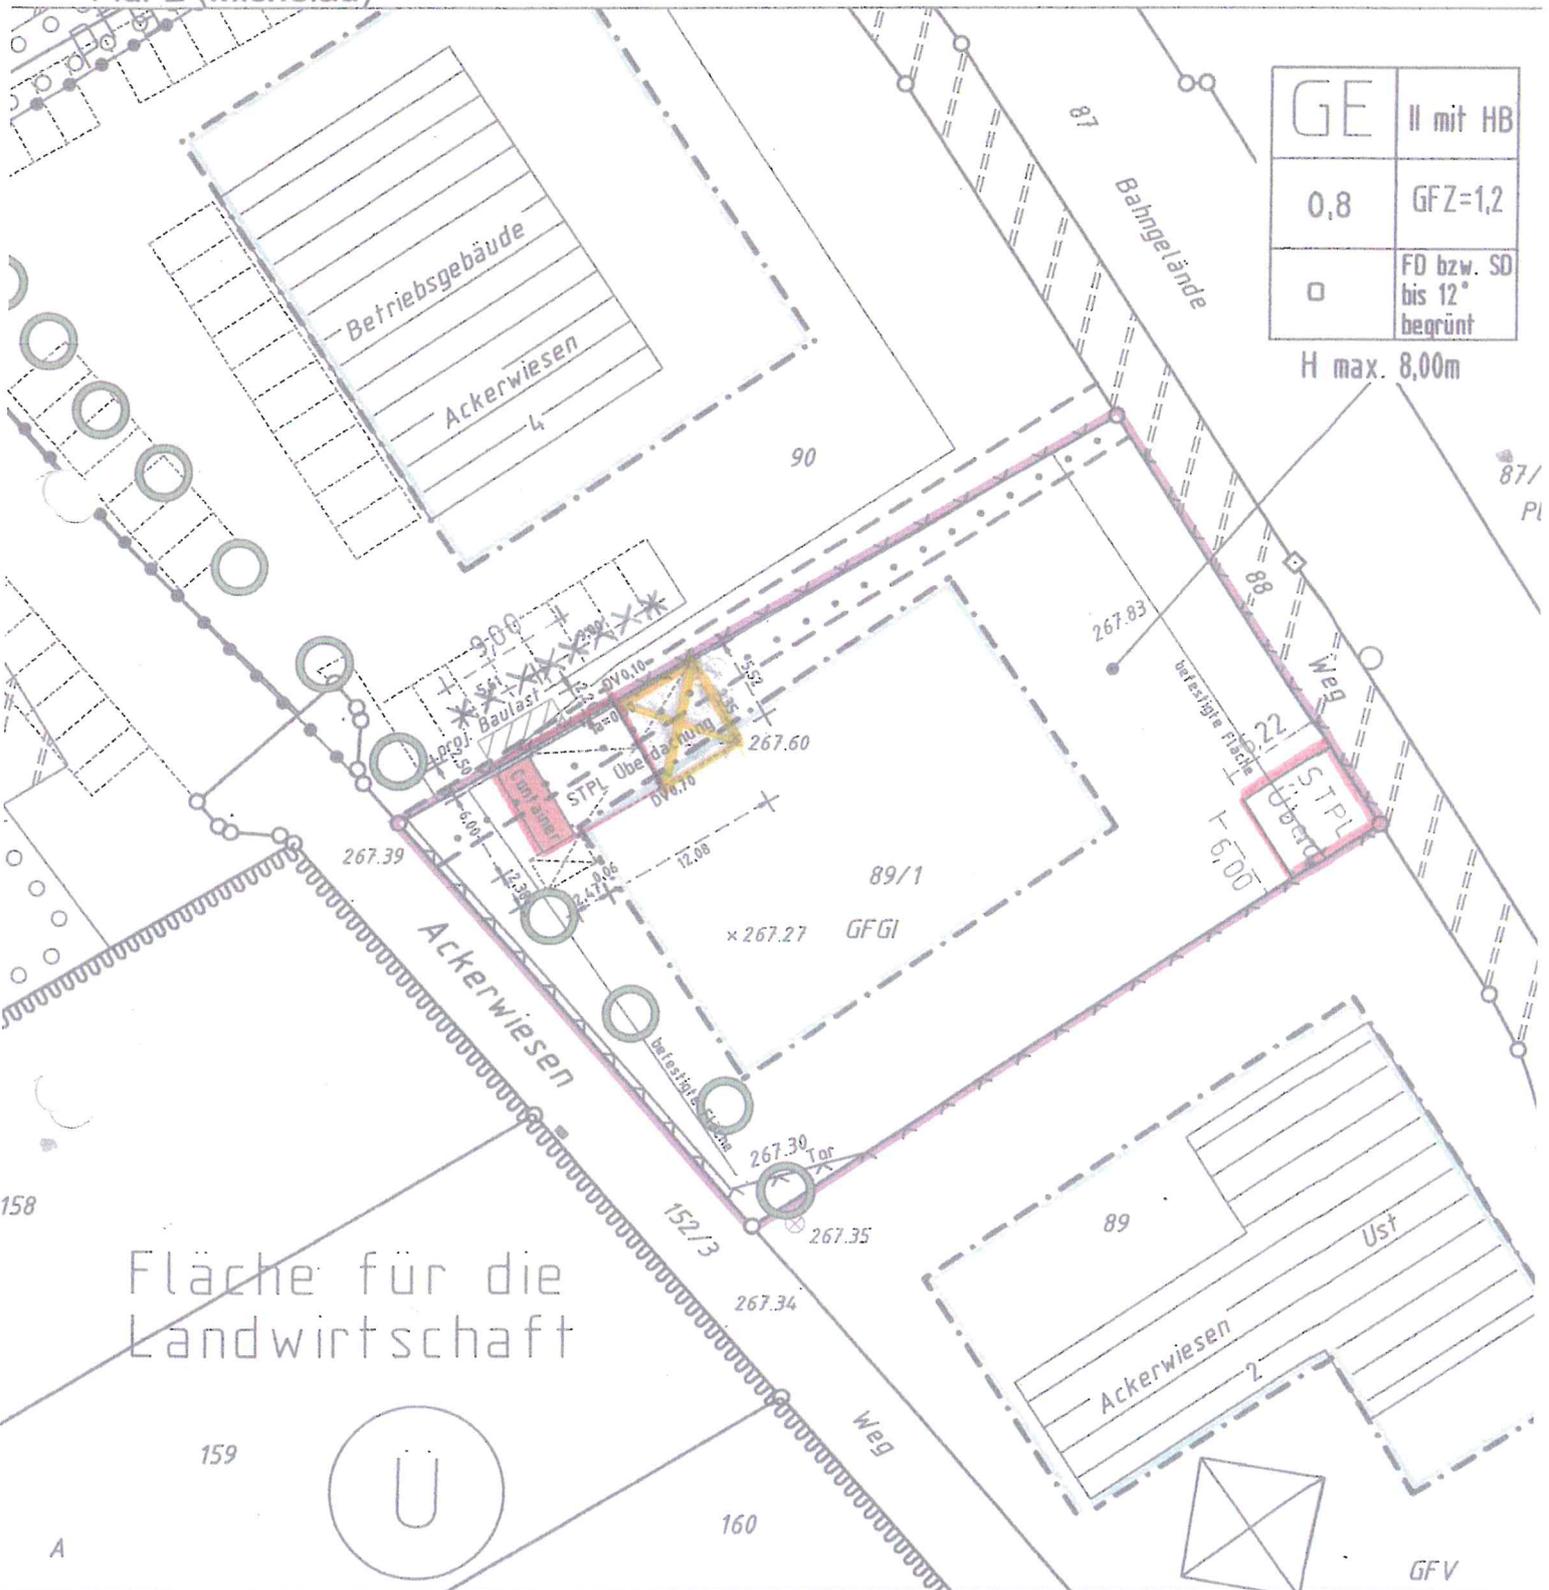

GE	II mit HB
0,8	GFZ=1,2
□	FD bzw. SD bis 12° begrünt

H max. 8,00m

Fläche für die Landwirtschaft

Höhenangaben im neuen System in m ü. NN
Einzeichnungen nach § 4 Abs. 3-5 LBOVVO

Eventuell vorhandene unterirdische Versorgungsleitungen im Baugrundstück sind nicht dargestellt.



Maßstab 1:500

best. Stellplätze



DV 10cm

$a=0,30$

Überdachung

66,68 cm

HERBET: MOST OBER CONTAINER
SONST: ANHÄNGER, MASCHINEN ETC

DV 35cm

5,52

Baugrenze

UNTERSTALD
Container
14,81 qm

Überdachung I

DV 70cm

267,60



Ackerwiesen


Baugrenze


267,27 X



blau repariert
6/5/2013 CWS

- Bestand
- Abbruch
- Neubau

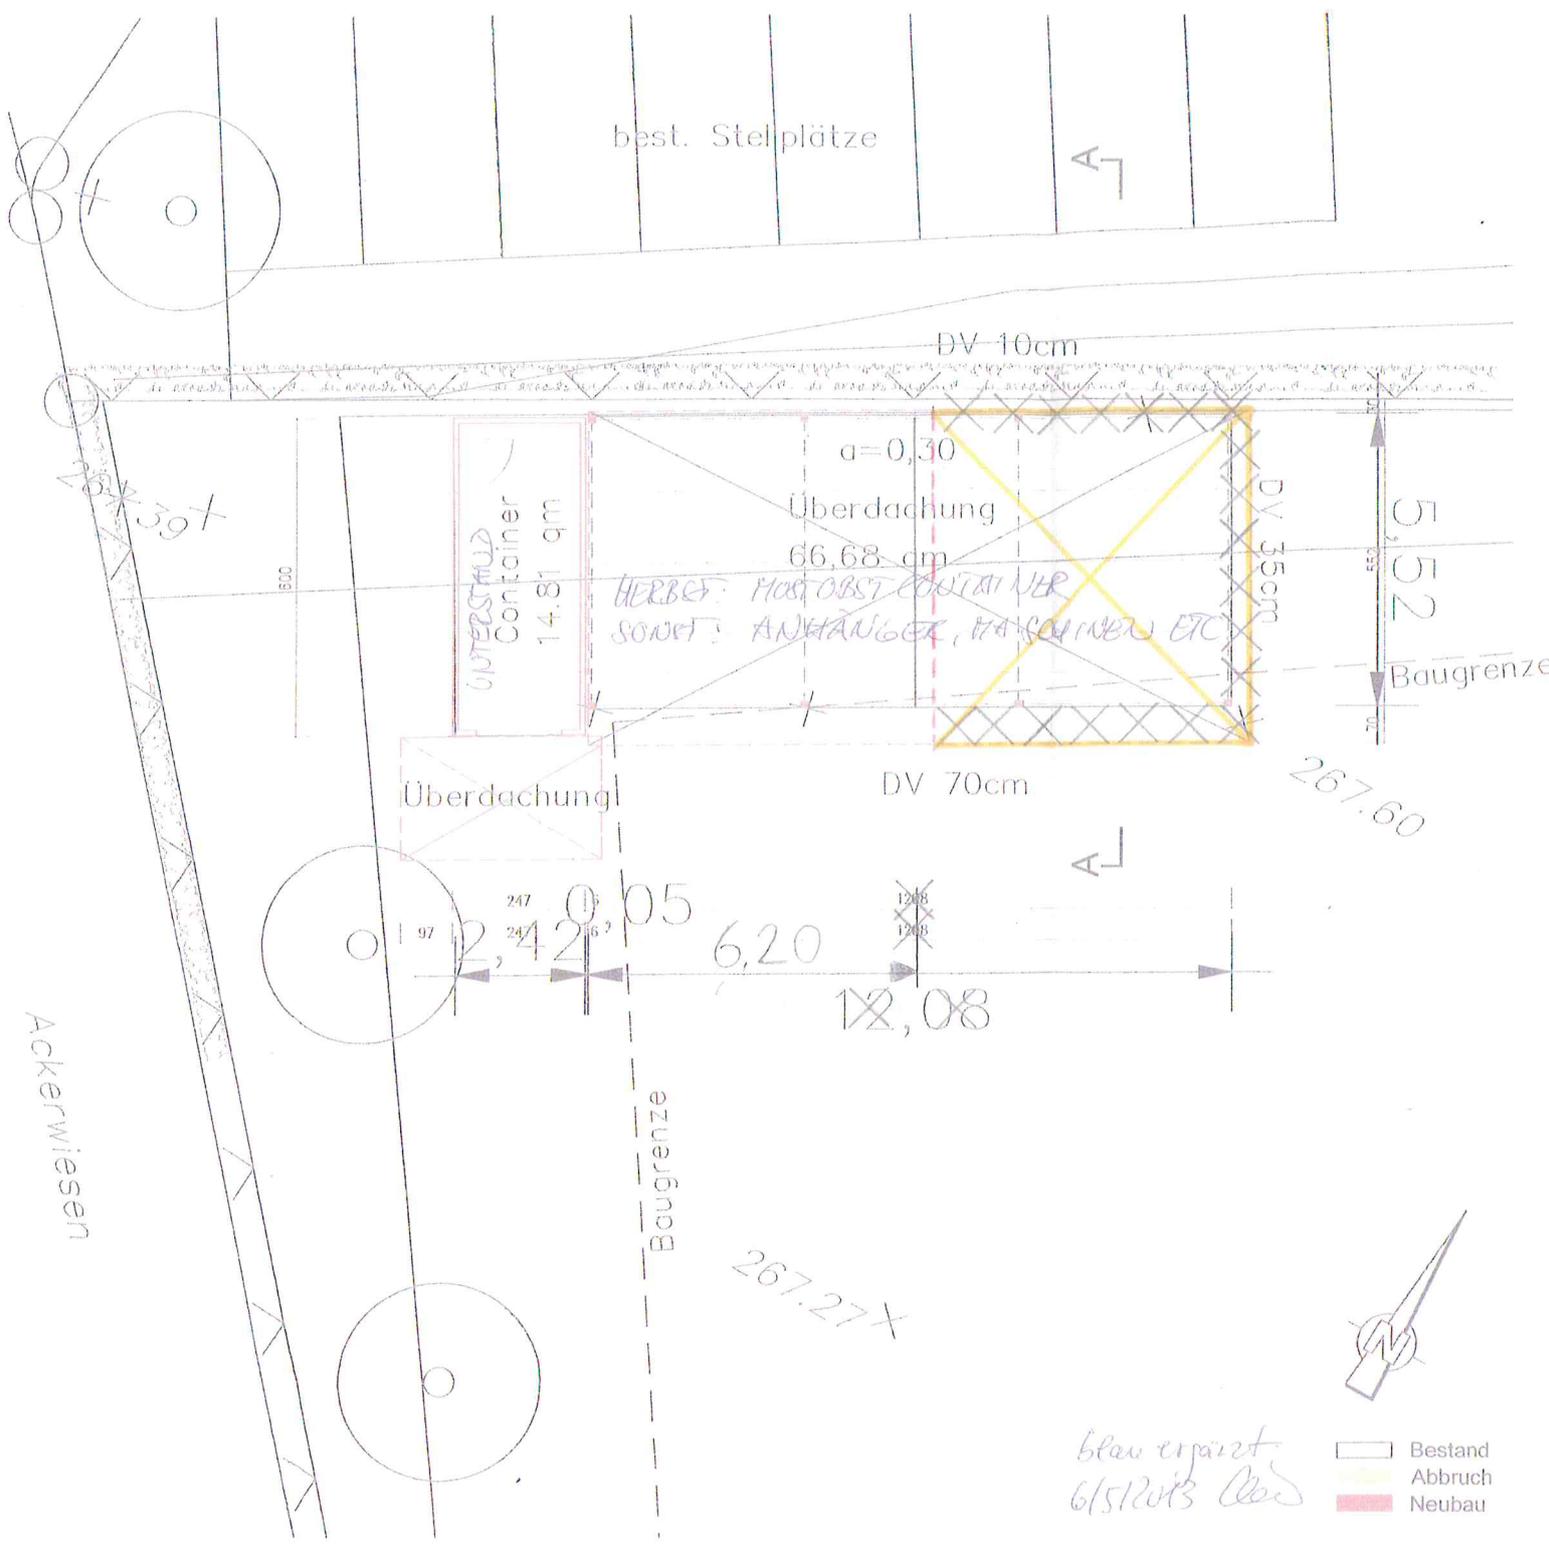


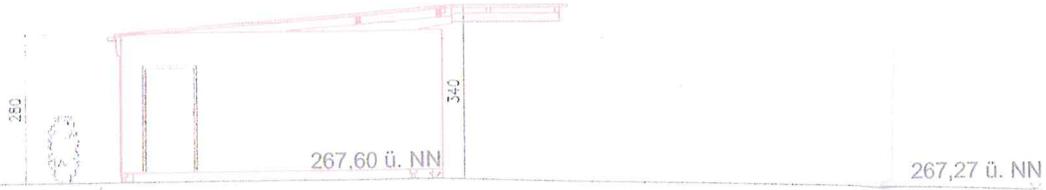

Ansicht Süd-West

267,39
Grenze

260,00 ü. NN

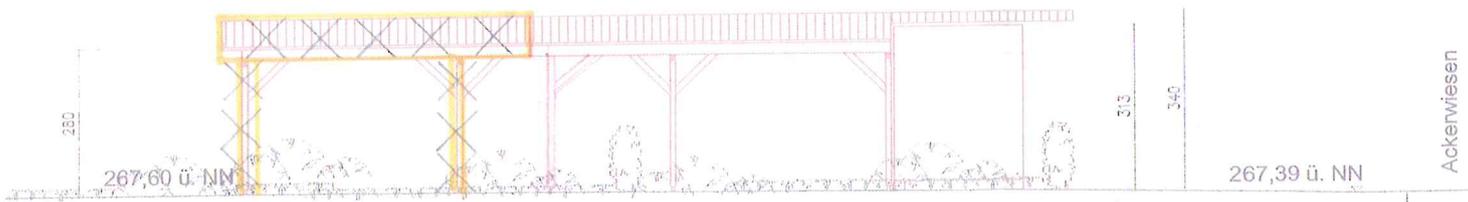

Ansicht Nord-West

267,39
Grenze

260,00 ü. NN

