


Landkreis: Rems-Murr-Kreis  
Gemeinde: Rudersberg  
Gemarkung: Rudersberg

# Lageplan

zeichnerischer Teil  
zum Bauantrag (§4 LBOVVO)

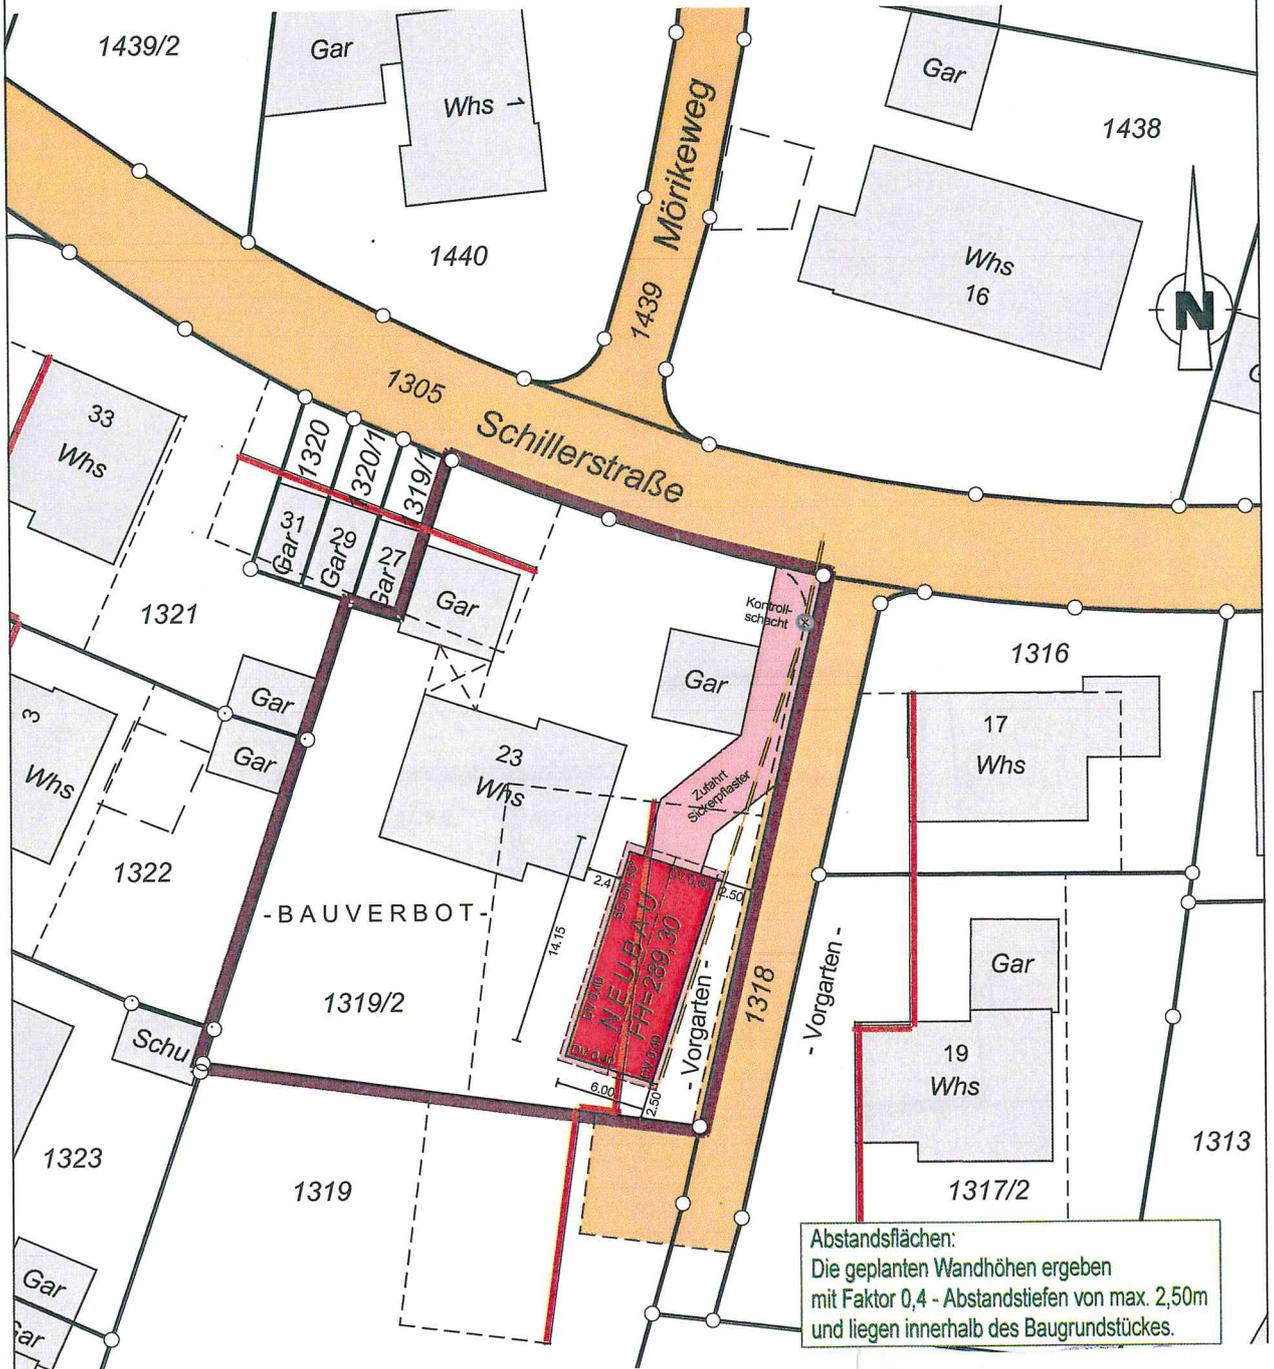

Abstandsflächen:  
Die geplanten Wandhöhen ergeben  
mit Faktor 0,4 - Abstandstiefen von max. 2,50m  
und liegen innerhalb des Baugrundstückes.

Evtl. unterirdische Versorgungsleitungen und  
dgl. sind dem Planfertiger nicht bekannt  
und im vorliegenden Plan nicht enthalten.

Maßstab: 1 : 500