
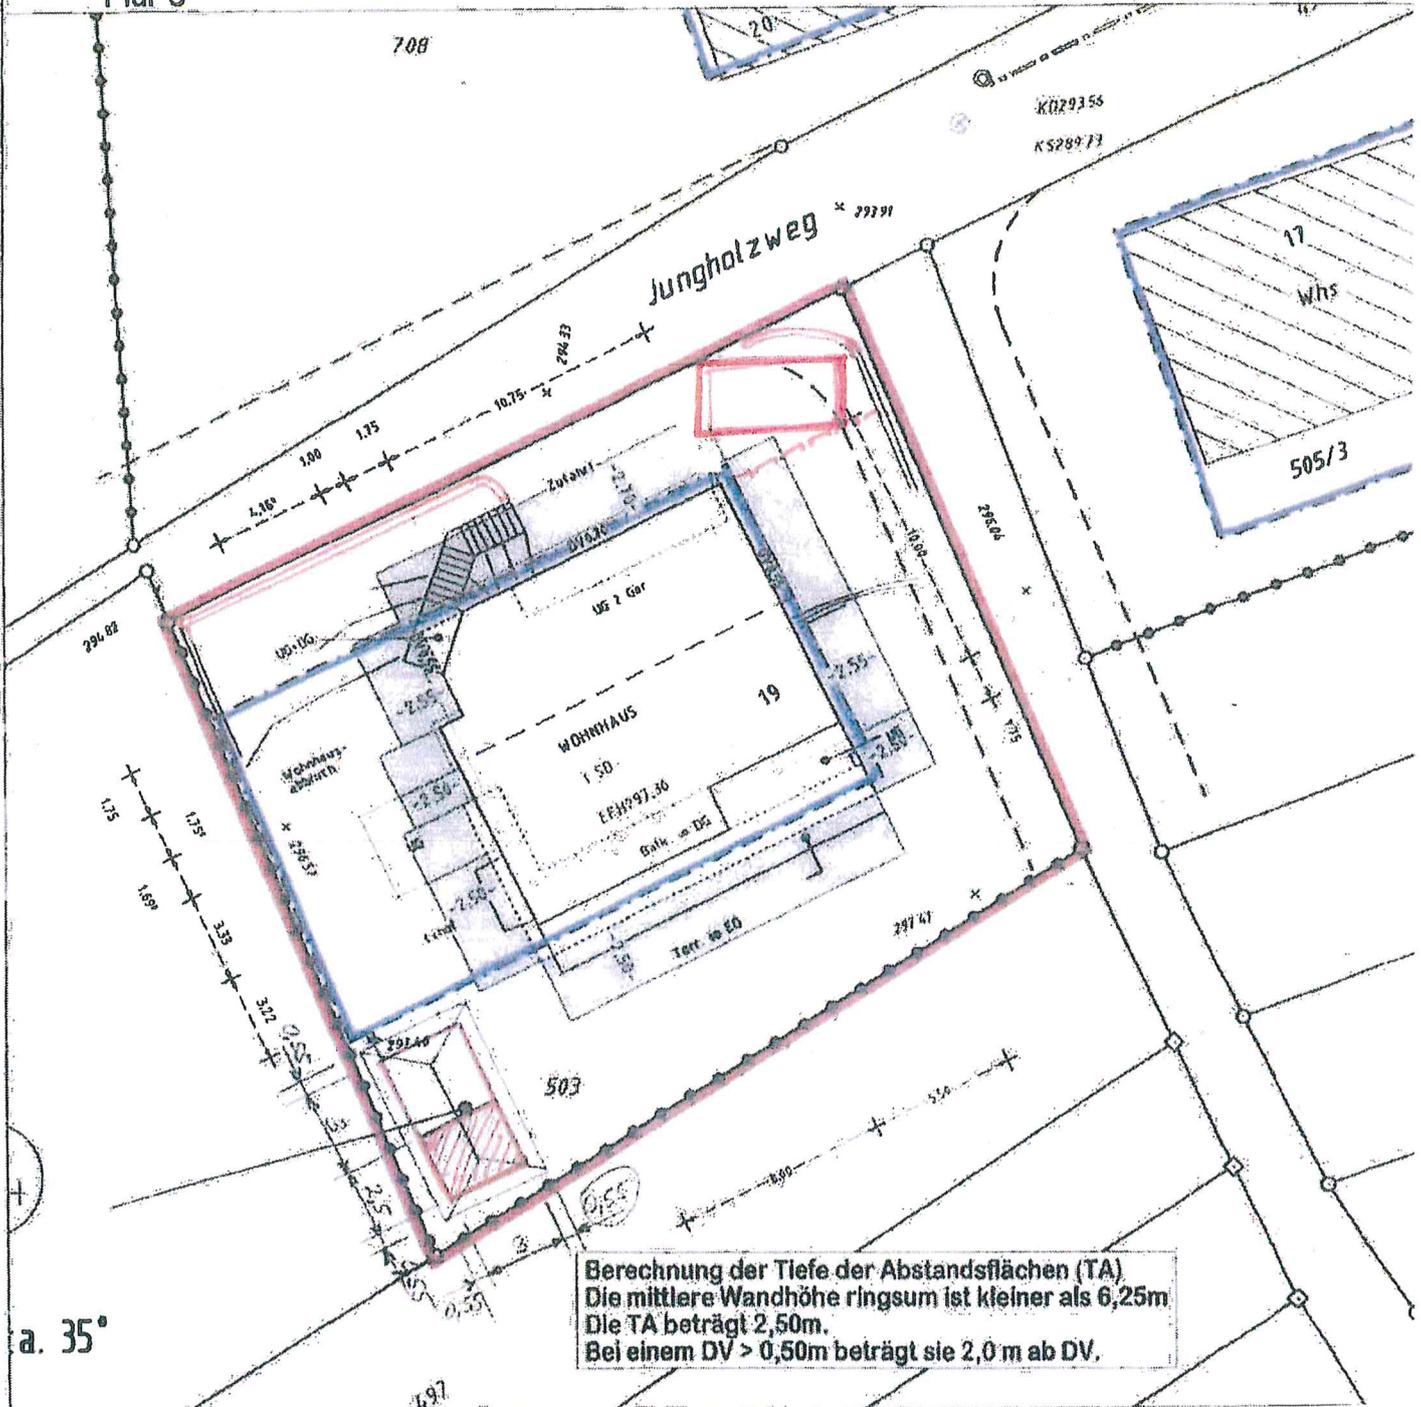


LAGEPLAN

Rems-Murr Kreis
Gemeinde Rudersberg
Gemarkung Rudersberg
Flur 0

Auszug aus dem Liegenschaftskataster
Zeichnerischer Teil zum Bauantrag (§ 4 LBOVVO)

Abstandsflächenplan

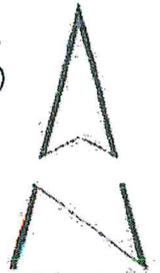

a. 35°

Berechnung der Tiefe der Abstandsflächen (TA).
Die mittlere Wandhöhe ringsum ist kleiner als 6,25m.
Die TA beträgt 2,50m.
Bei einem DV > 0,50m beträgt sie 2,0 m ab DV.

Höhenangaben im neuen System in m ü. NN
Einzeichnungen nach § 4 Abs. 3-5 LBOVVO

Eventuell vorhandene unterirdische Versorgungsleitungen im Baugrundstück sind nicht dargestellt.



Maßstab 1:250

