


# LAGEPLAN

ZEICHNERISCHER TEIL  
ZUM BAUANTRAG (§4 u. 5 LBOVVO B-W)

KREIS  
GEMEINDE  
GEMARKUNG  
FLUR

REMS-MURR-KREIS  
RUDERSBERG  
RUDERSBERG  
4 (OBERNDORF)

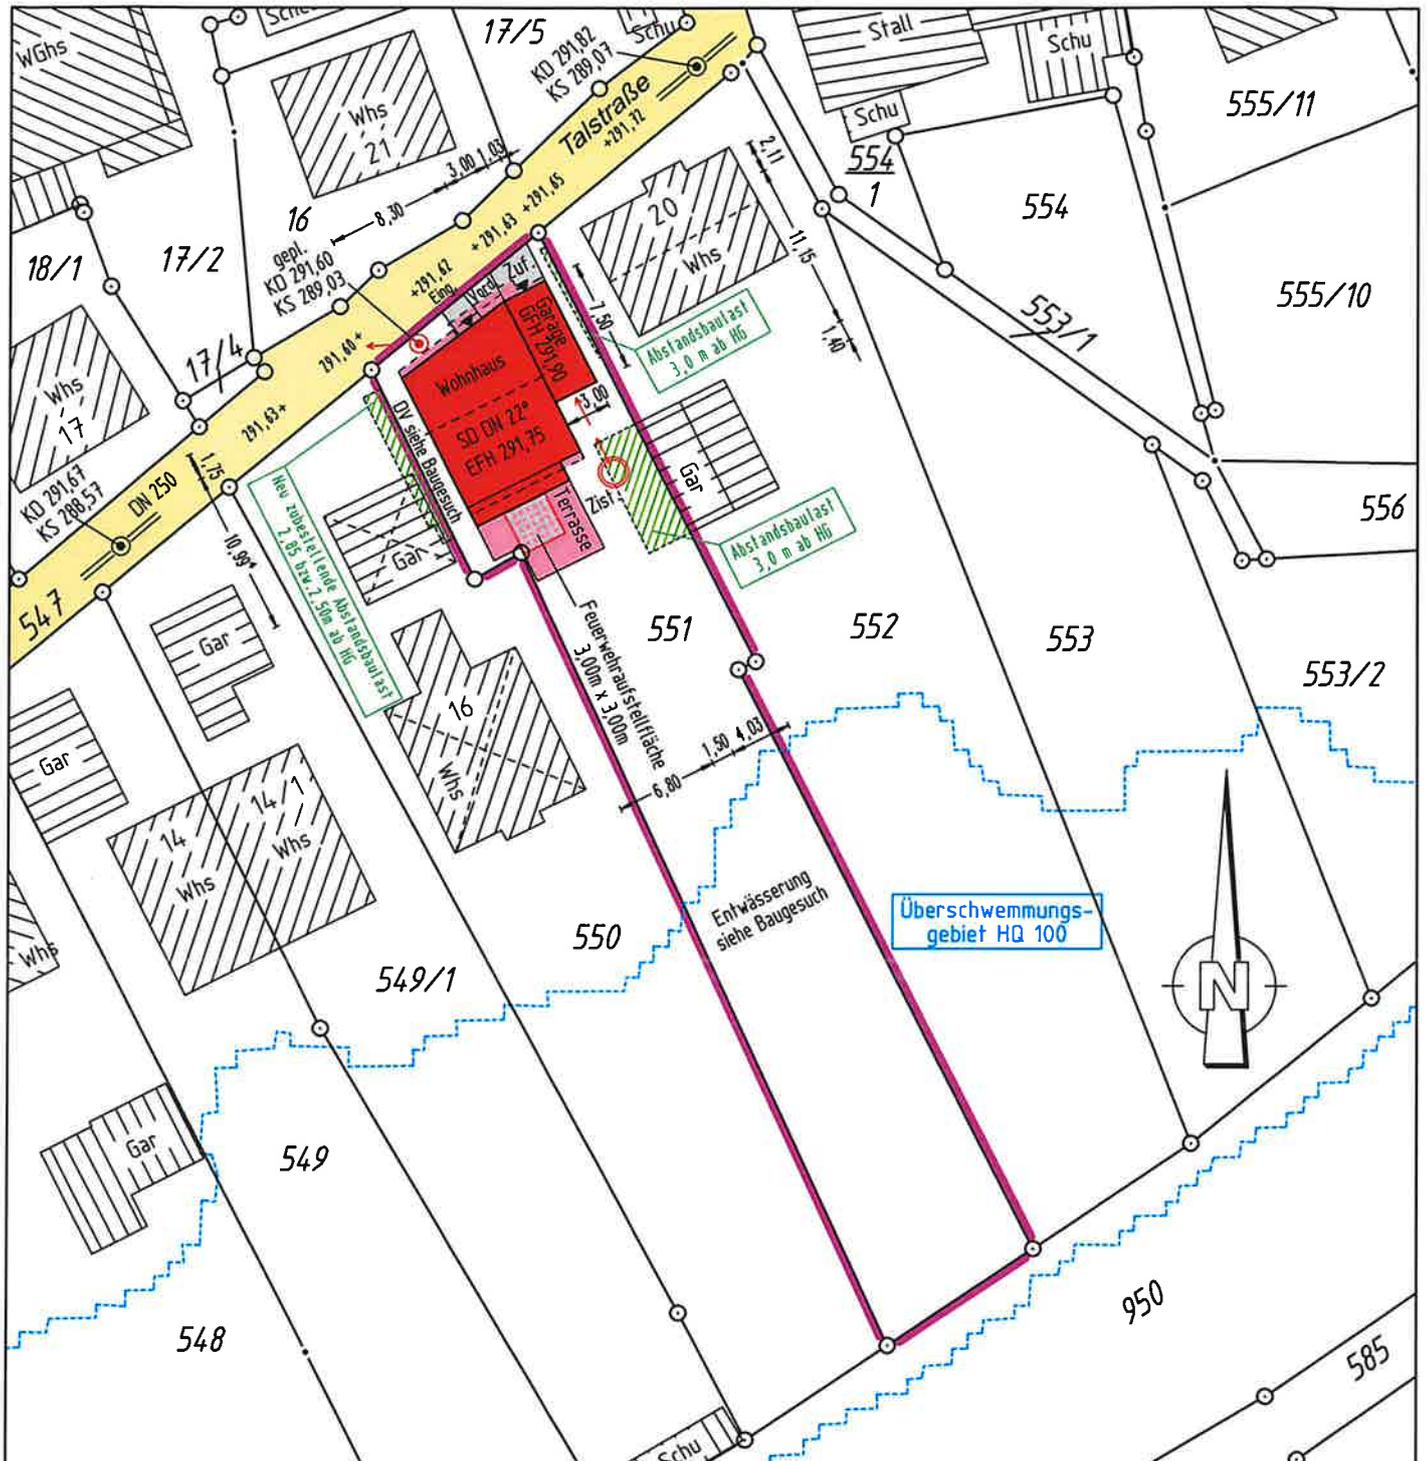

Die eingetragenen Höhen beziehen sich auf das Höhensystem DHHN12 (Höhenstatus 130).  
Evtl. vorhandene Leitungen und Versorgungsanlagen sind im Lageplan nicht dargestellt.

Die Übereinstimmung des zeichnerischen Teils mit dem Auszug aus dem Liegenschaftskataster wird bestätigt.